


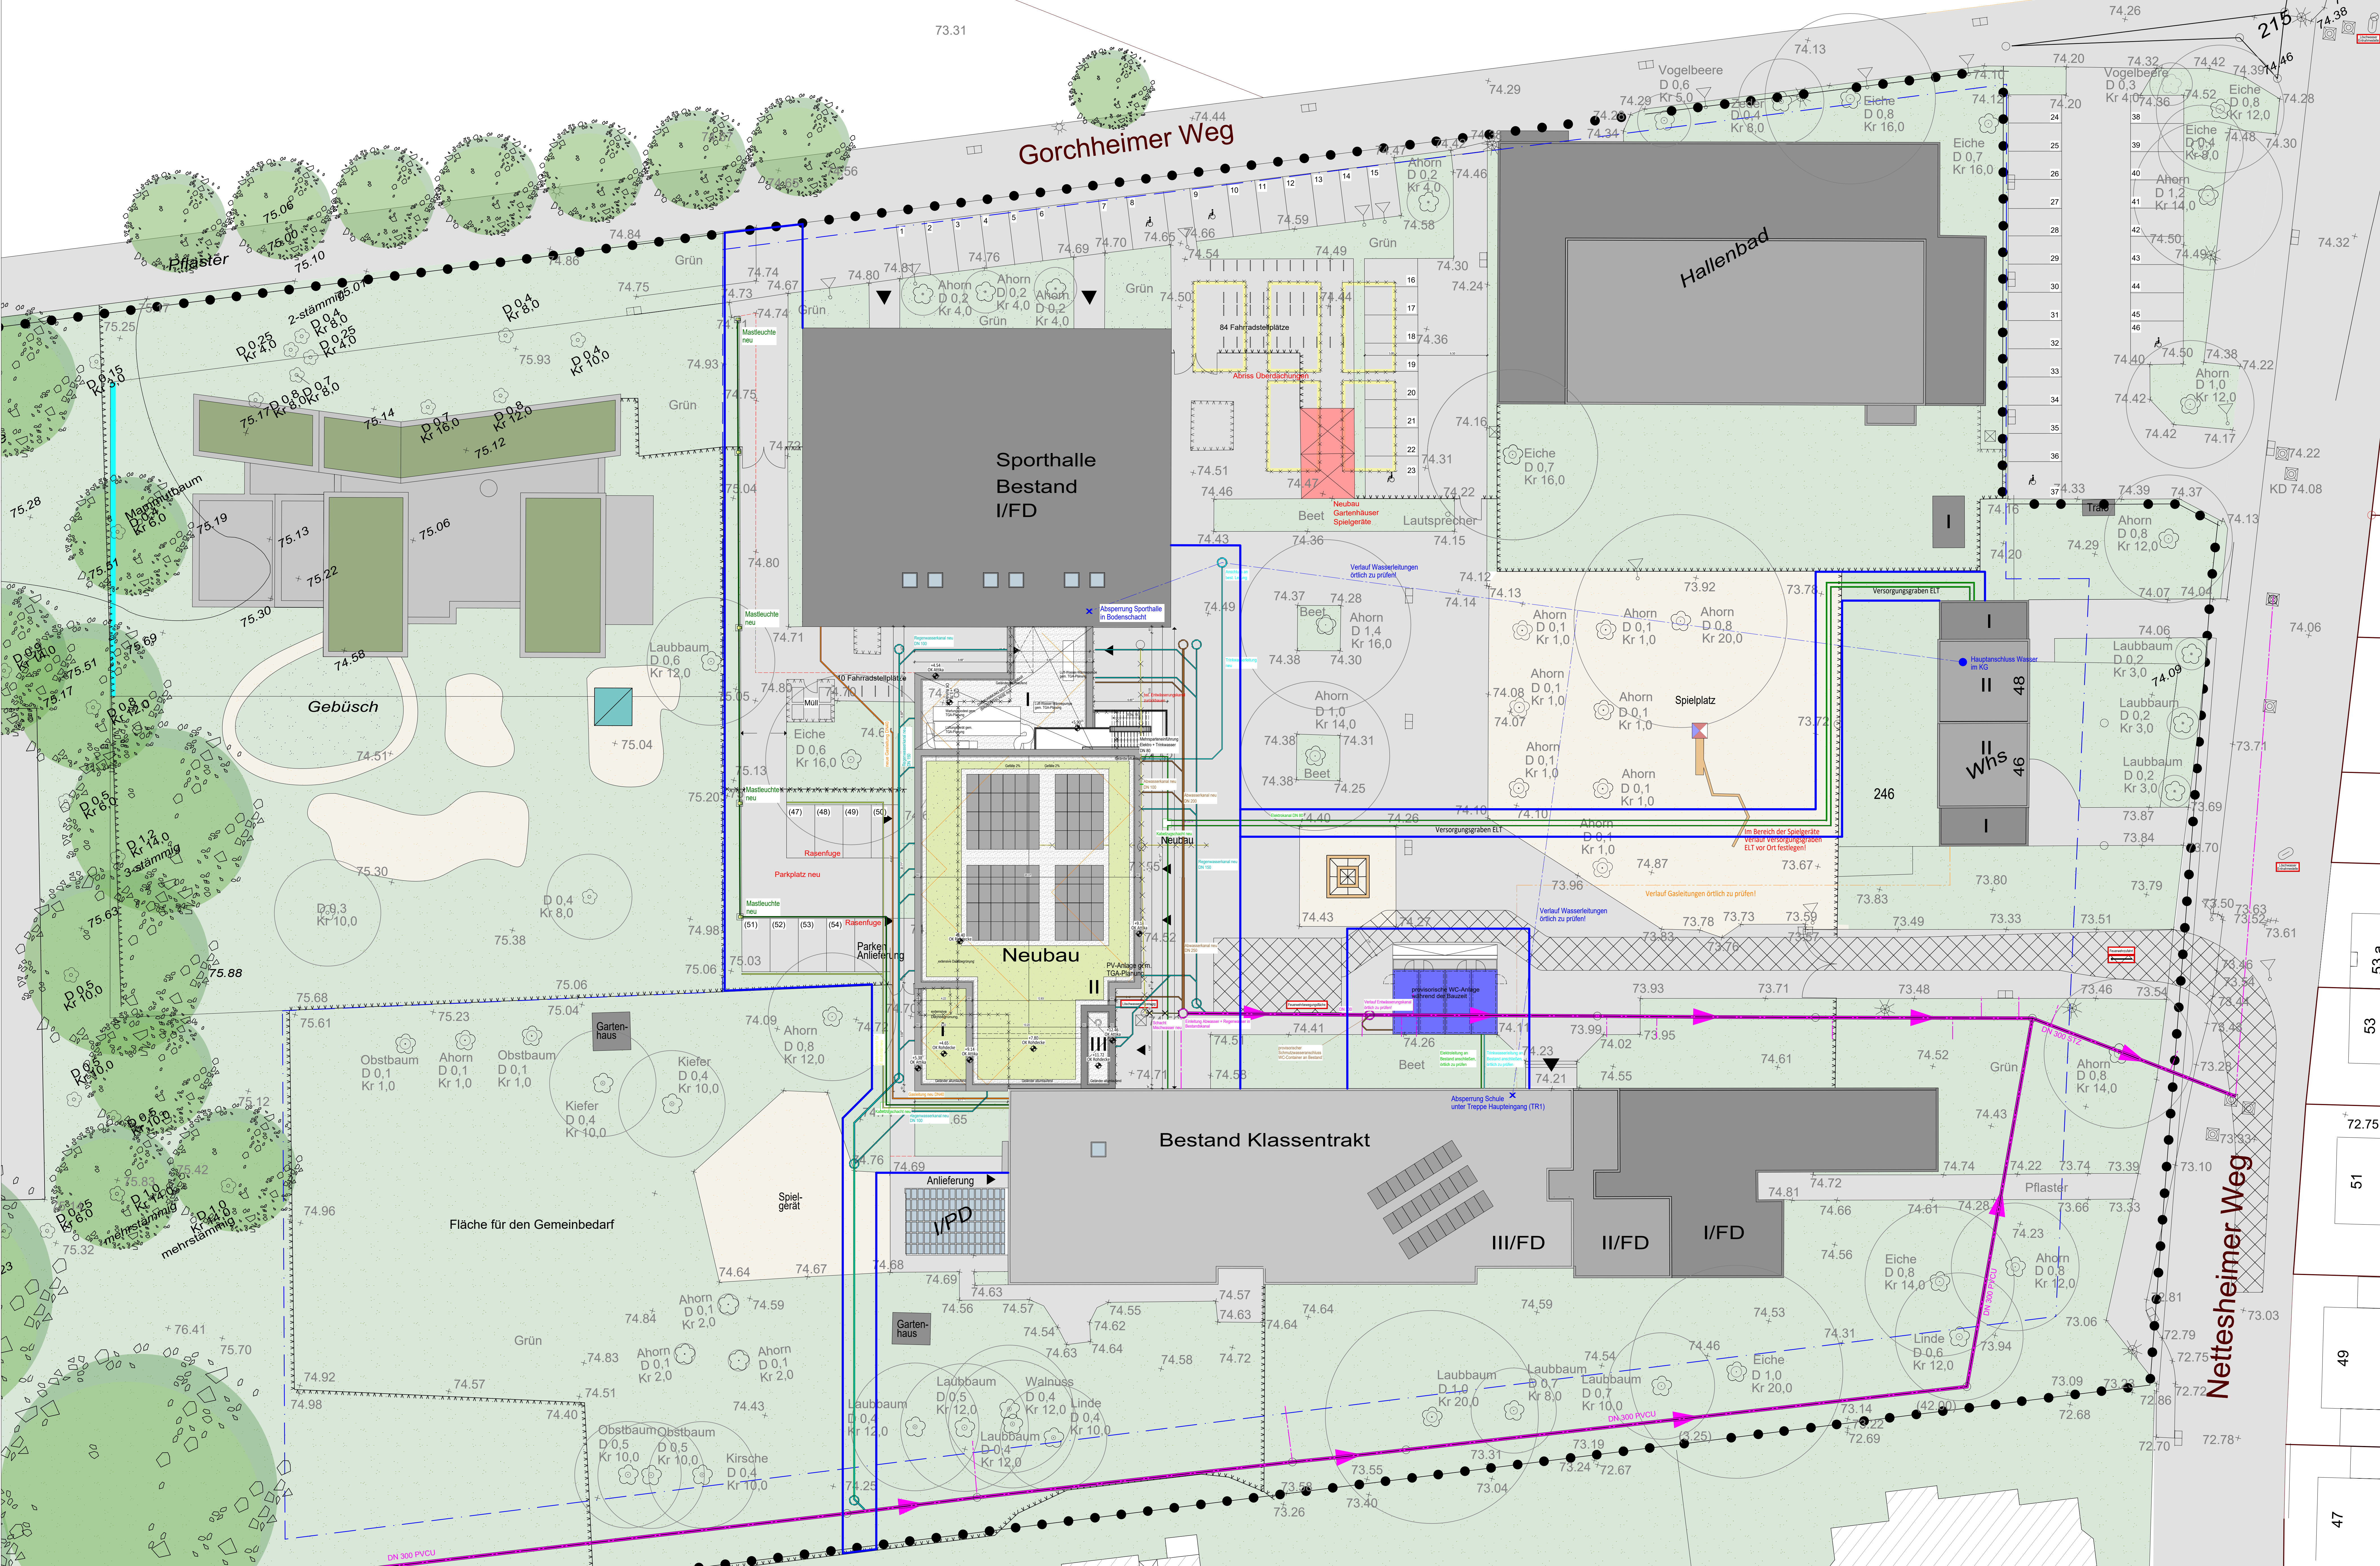

- Legende
- Leistungsgrenze GU
 - best. Leitung Mischwasser
 - Leitung Trinkwasser
 - Leitung Elektro
 - Leitung Elektro Außenbeleuchtung
 - Elektroerrohr E-Mobilität
 - Leitung Abwasser
 - Leitung Regenwasser
 - Leitung Gas

PROJEKT		460-190	
Umbau und Erweiterung Gillbachschule Rommerskirchen			
Nettesheimer Weg 44 41569 Rommerskirchen			
BAUHERR			
Gemeinde Rommerskirchen Bahnstraße 51 41569 Rommerskirchen Tel.: 02183 / 800-0 Fax: 02183 / 800-27			
ARCHITEKT			
berger architekten gmbh rudolf-diesel-str. 3 41516 grevenbroich tel.: 02181 - 21201 - 0 email: info@berger-architekten.de			
PLANINHALT			
Ausschreibungsplanung vom 16.10.2026			
Lageplan			
MASSTAB	ERSTELLT	GEANDERT	GEZEICHNET
1:200	08.07.2026	-	BE / TB
PROJEKT-NR.	PLAN-NR.	FORMAT	INDEX
460	460-190	75/133	-
BAUHERR		ARCHITEKT	
		berger architekten gmbh RUDOLF-DIESEL-STR. 3, 41516 GREVENBROICH	