
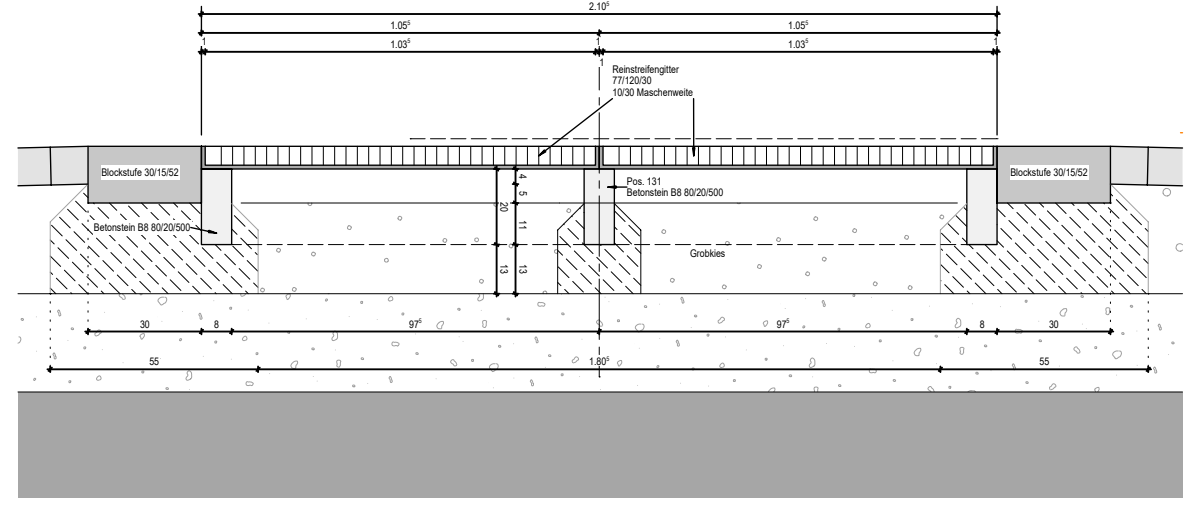
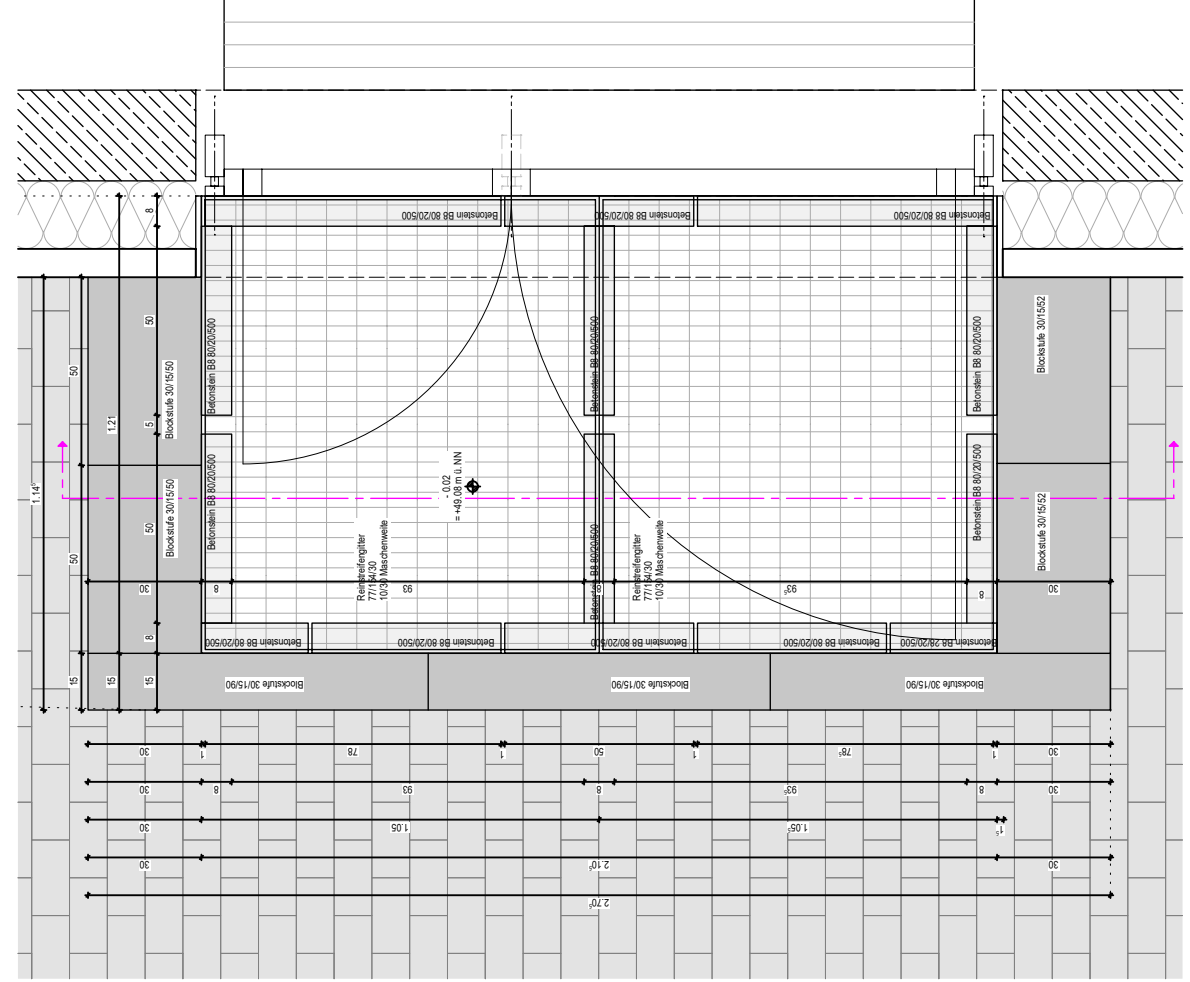
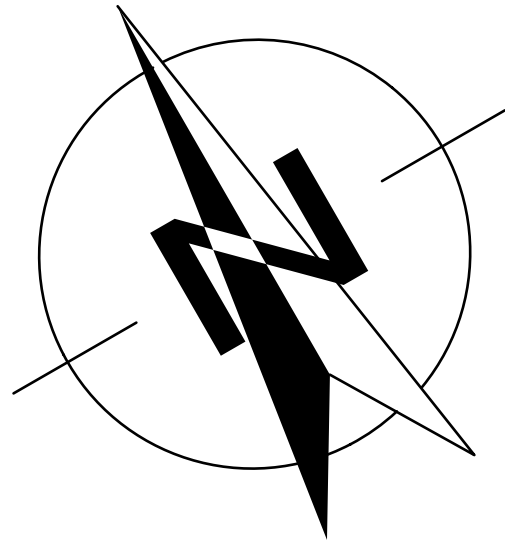


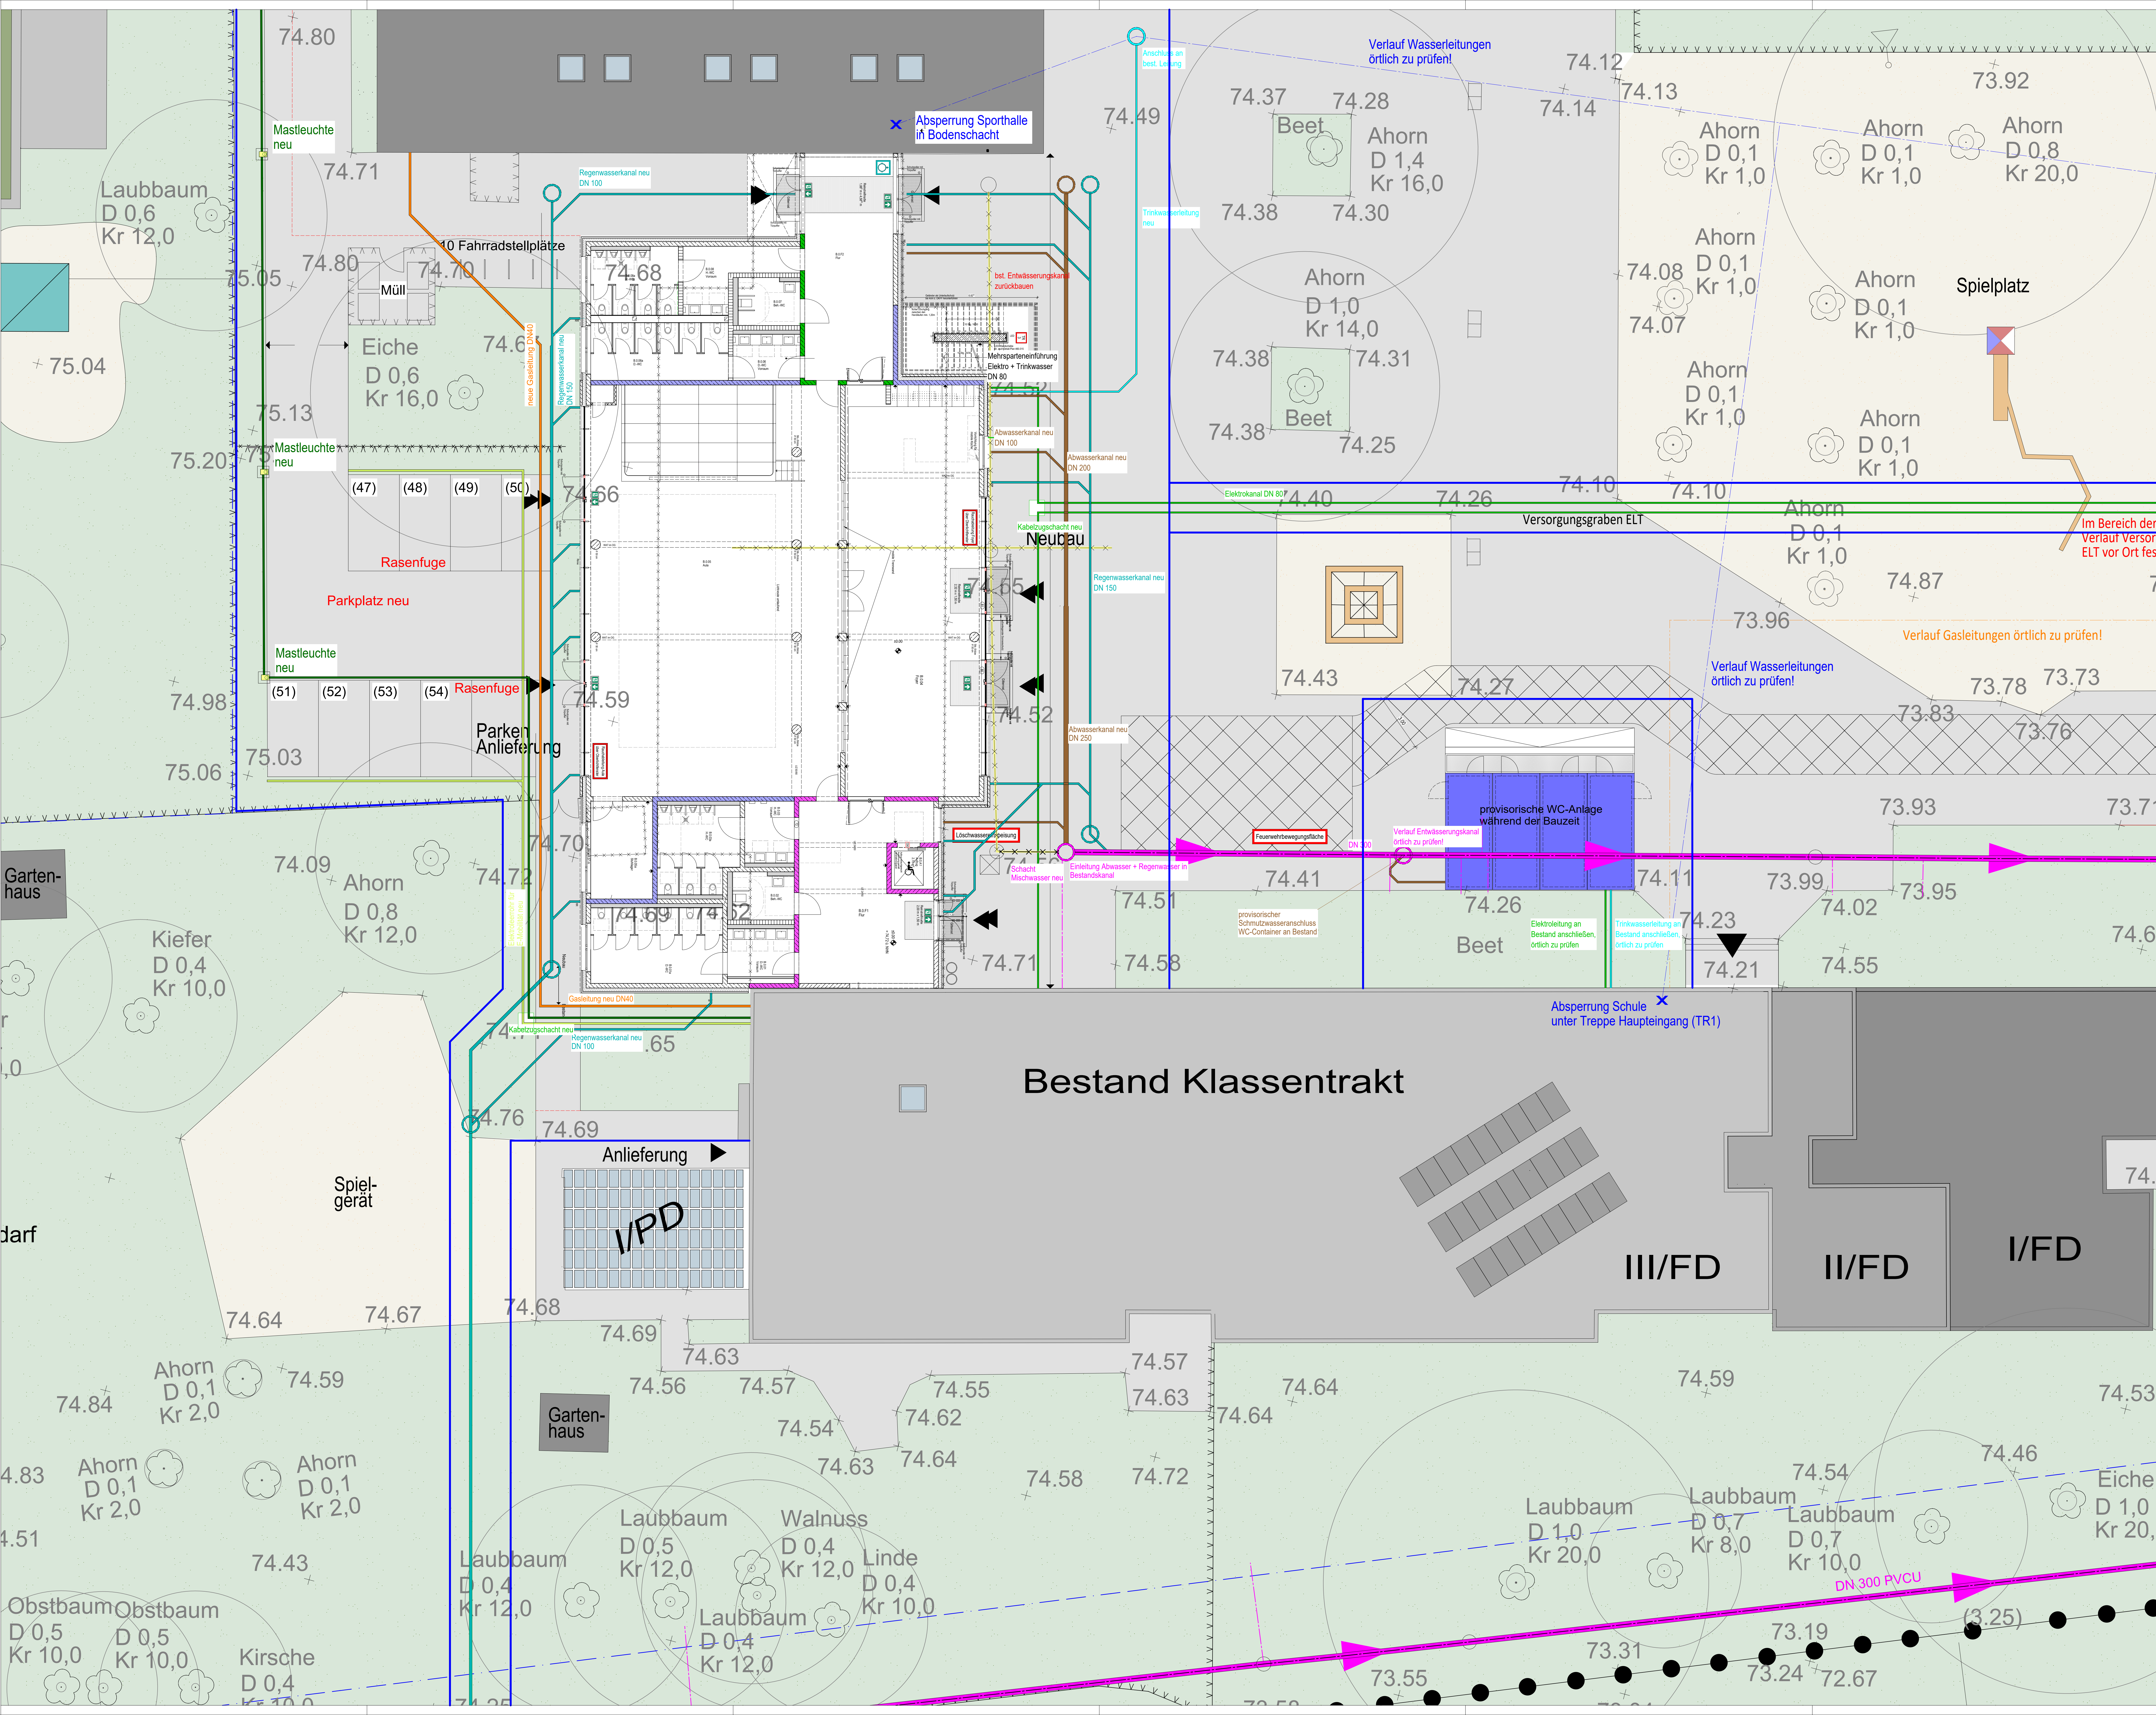

Detail Reststreifengitter M 1:20

- Legende**
- Leistungsgrenze GU
 - best. Leitung Mischwasser
 - Leitung Trinkwasser
 - Leitung Elektro
 - Leitung Elektro Außenbeleuchtung
 - Elektroleerrohr E-Mobilität
 - Leitung Abwasser
 - Leitung Regenwasser
 - Leitung Gas

PROJEKT	460-200
Umbau und Erweiterung Gillbachschule Rommerskirchen	
Nettesheimer Weg 44 41569 Rommerskirchen	

BAUHERR	Gemeinde Rommerskirchen
Bahnstraße 51 41569 Rommerskirchen Tel.: 02183 / 800-0 Fax: 02183 / 800-27	

ARCHITEKT	berger architekten gmbh
rudolf-diesel-str. 3 41516 grevenbroich tel.: 02181 - 21201 - 0 email: info@berger-architekten.de	

PLANINHALT	Ausschreibungsplanung vom 16.10.2026
------------	--------------------------------------

Außenanlagen			
MASSTAB	ERSTELLT	GEÄNDERT	GEZEICHNET
1:20/100	12.10.2026	-	BE / TB
PROJEKT-NR.	PLAN-NR.	FORMAT	INDEX
460	460-200	89/133	-

BAUHERR	ARCHITEKT
	berger architekten gmbh RUDOLF-DIESEL-STR. 3, 41516 GREVENBROICH