




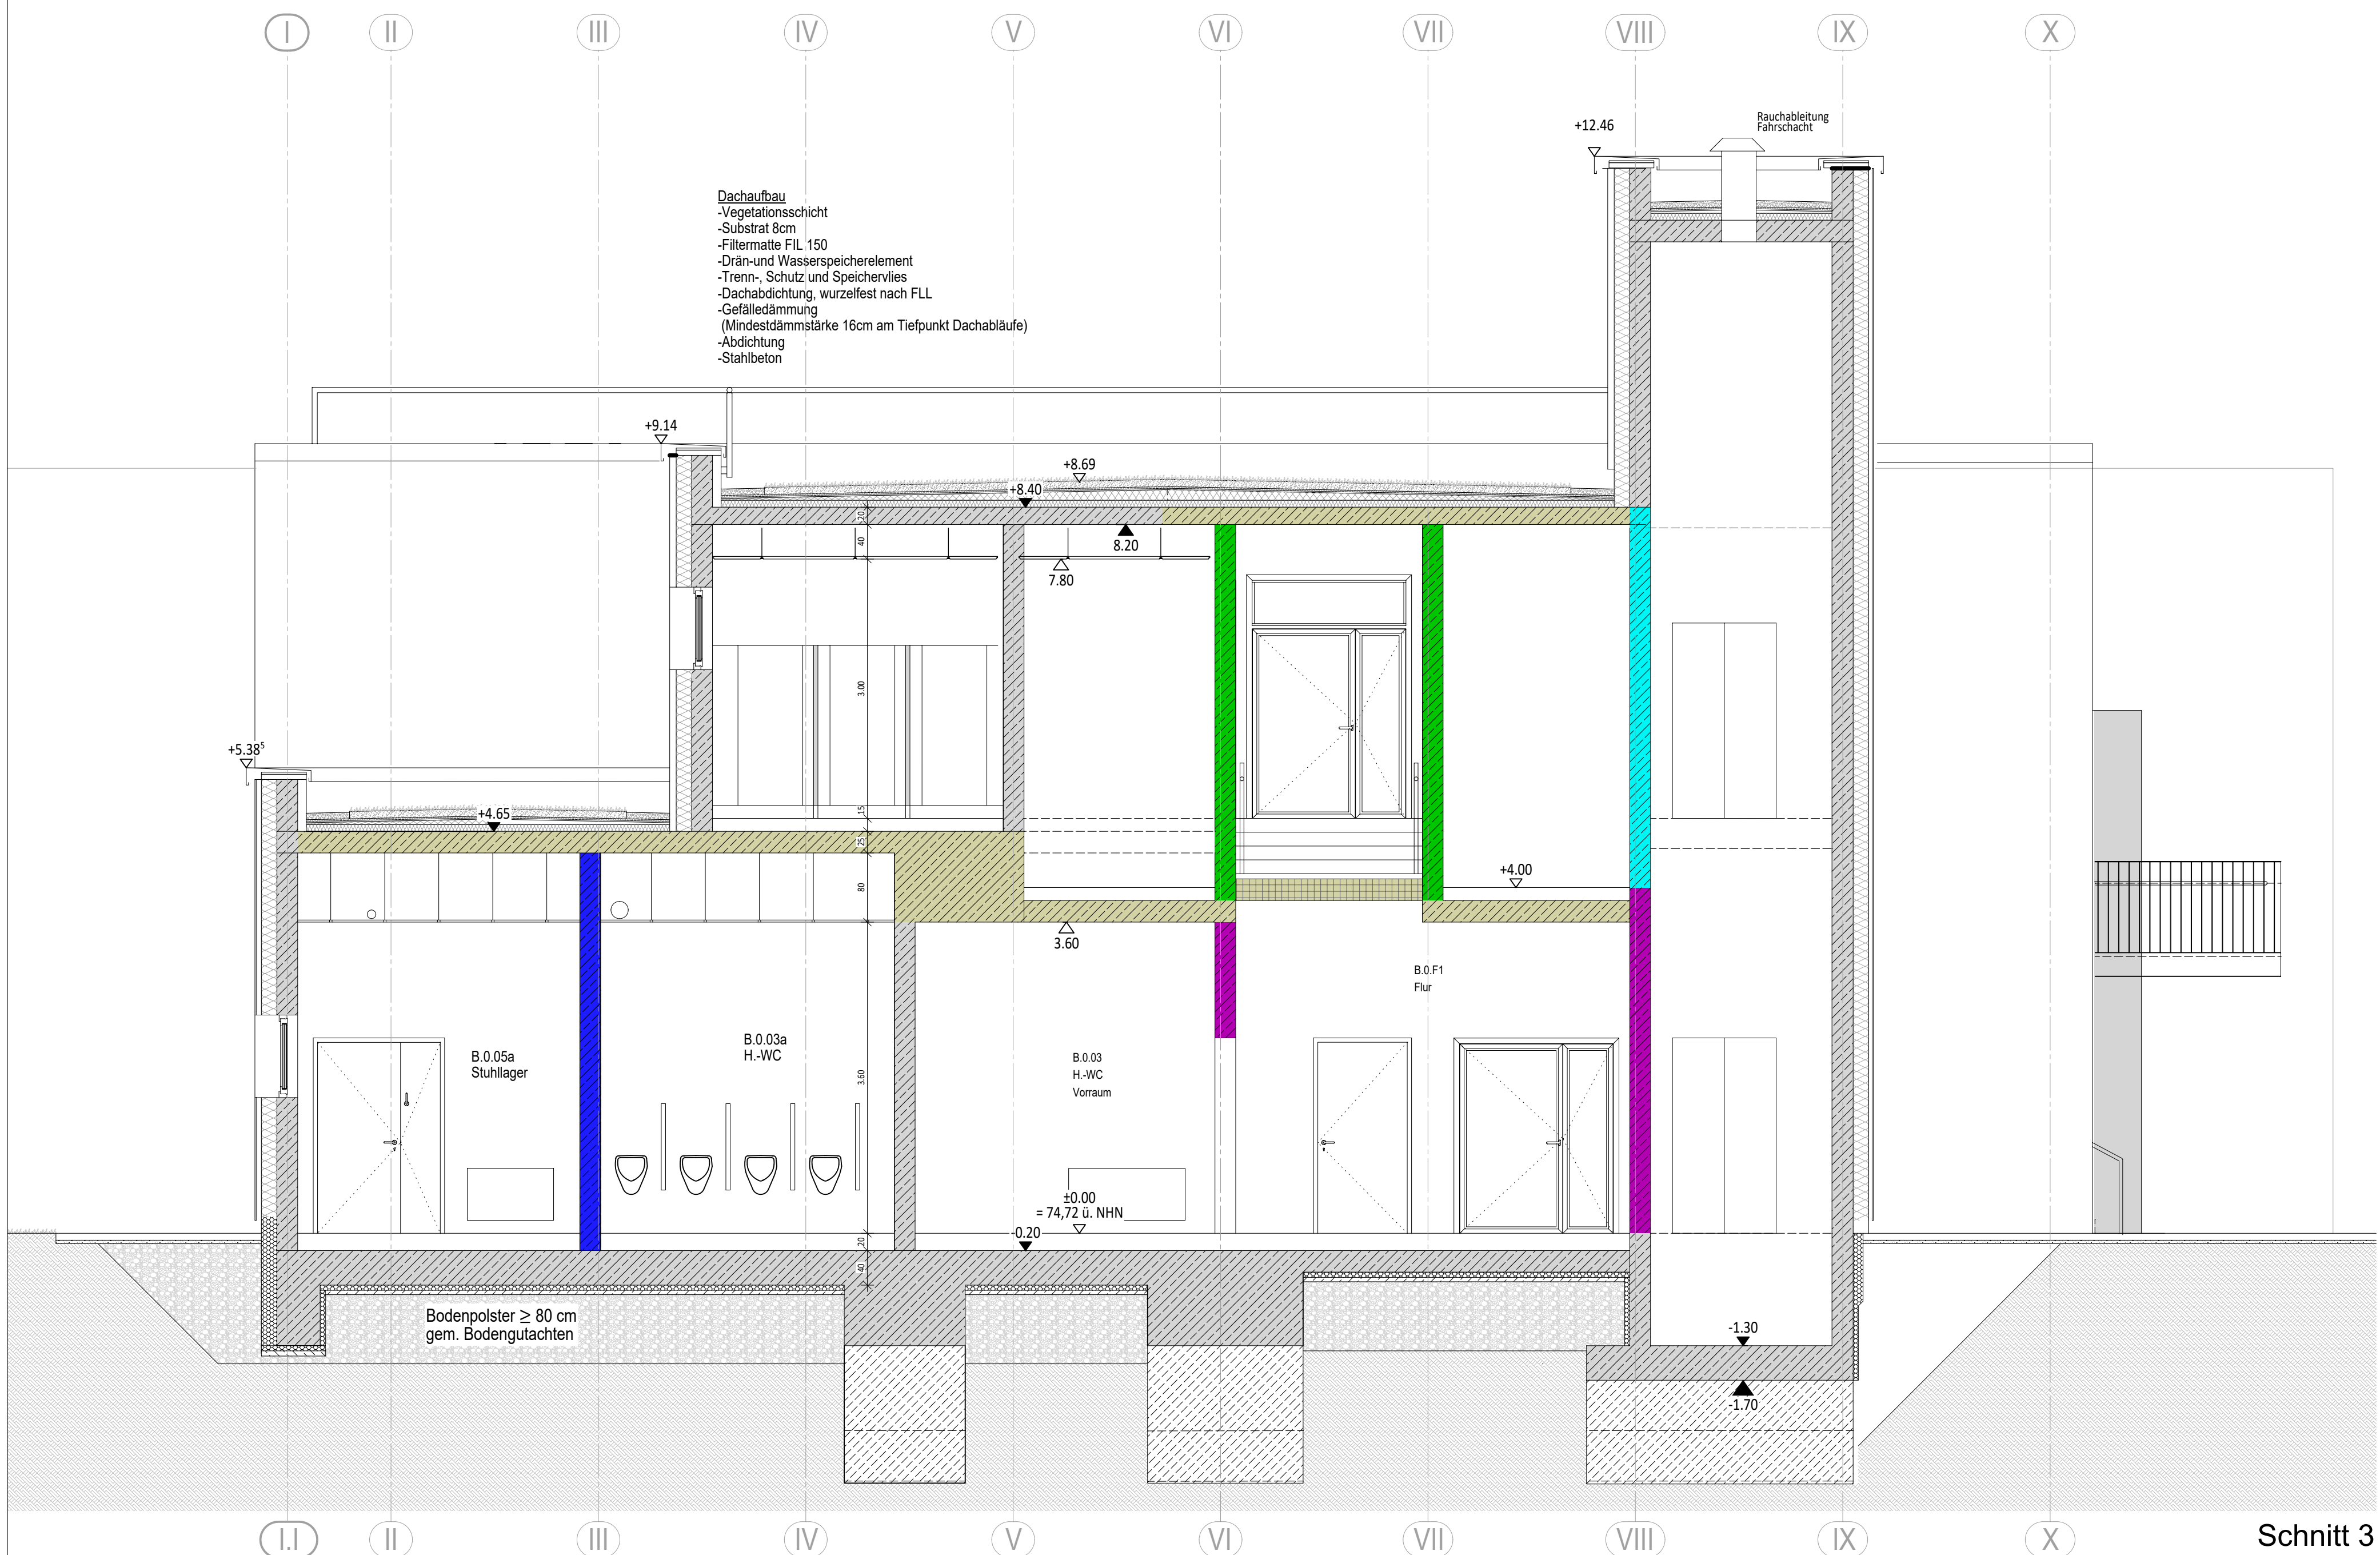

Schnitt 3

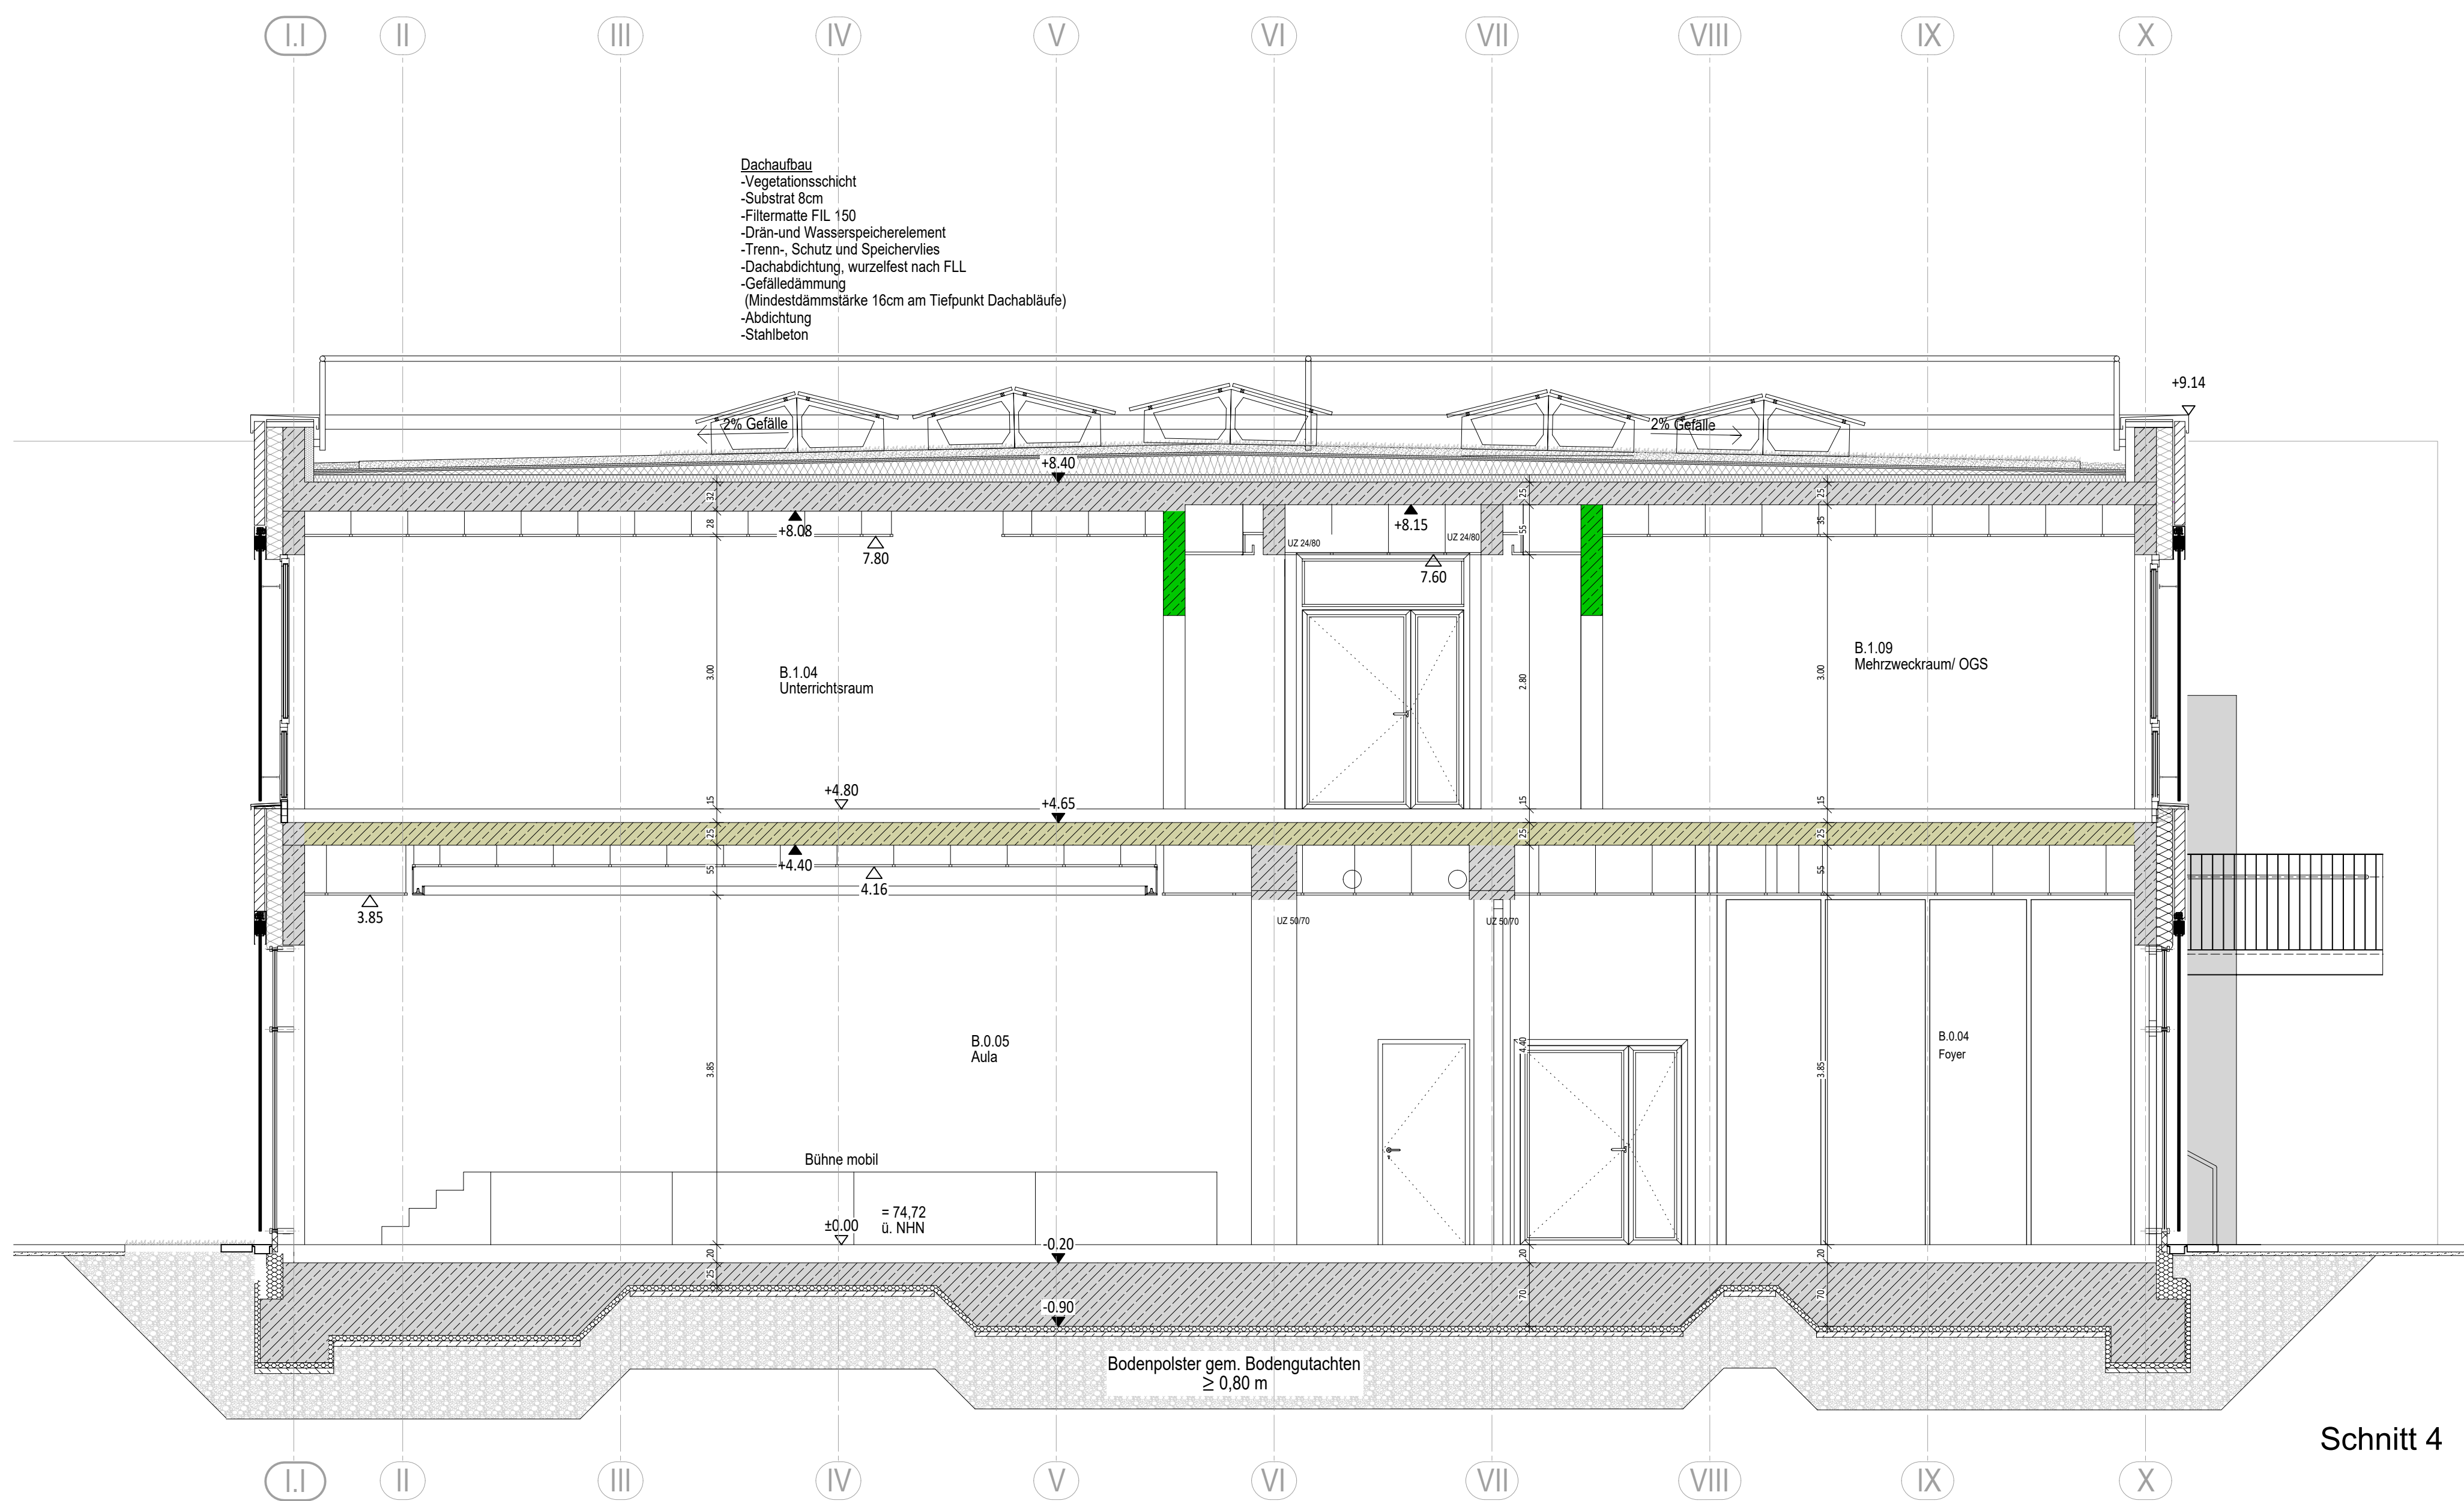

Schnitt 4

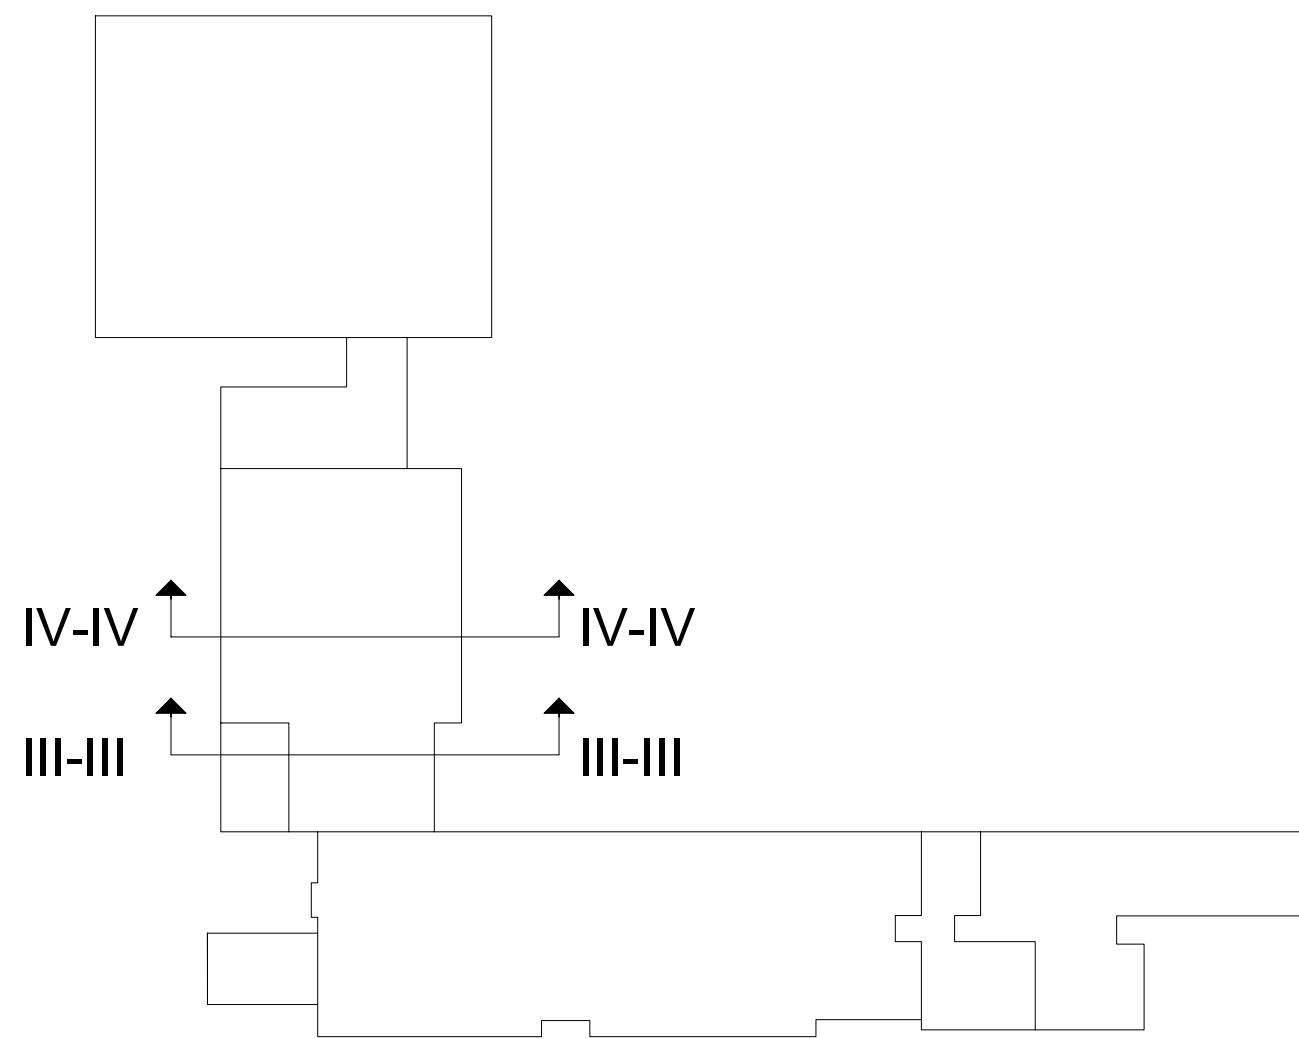

PROJEKT 460-280

Umbau und Erweiterung Gillbachschule Rommerskirchen

Nettesheimer Weg 44
41569 Rommerskirchen

BAUHERR

Gemeinde Rommerskirchen

Bahnstraße 51
41569 Rommerskirchen
Tel.: 02183 / 800-0



ARCHITEKT

berger architekten gmbh
rudolf-diesel-str. 3
41516 grevenbroich
tel.: 02181 - 21201 - 0
email: info@berger-architekten.de



PLANINHALT

Ausschreibungsplanung vom 16.10.2026

PLANINHALT

Querschnitt

MASSTAB	ERSTELLT	GEÄNDERT	GEZEICHNET
1:50	14.04.2026	-	BE / TB
PROJEKT-NR.	PLAN-NR.	FORMAT	INDEX
460	460-280	76/80	-

BAUHERR

ARCHITEKT

berger architekten gmbh
RUDOLF-DIESEL-STR. 3, 41516 GREVENBROICH