
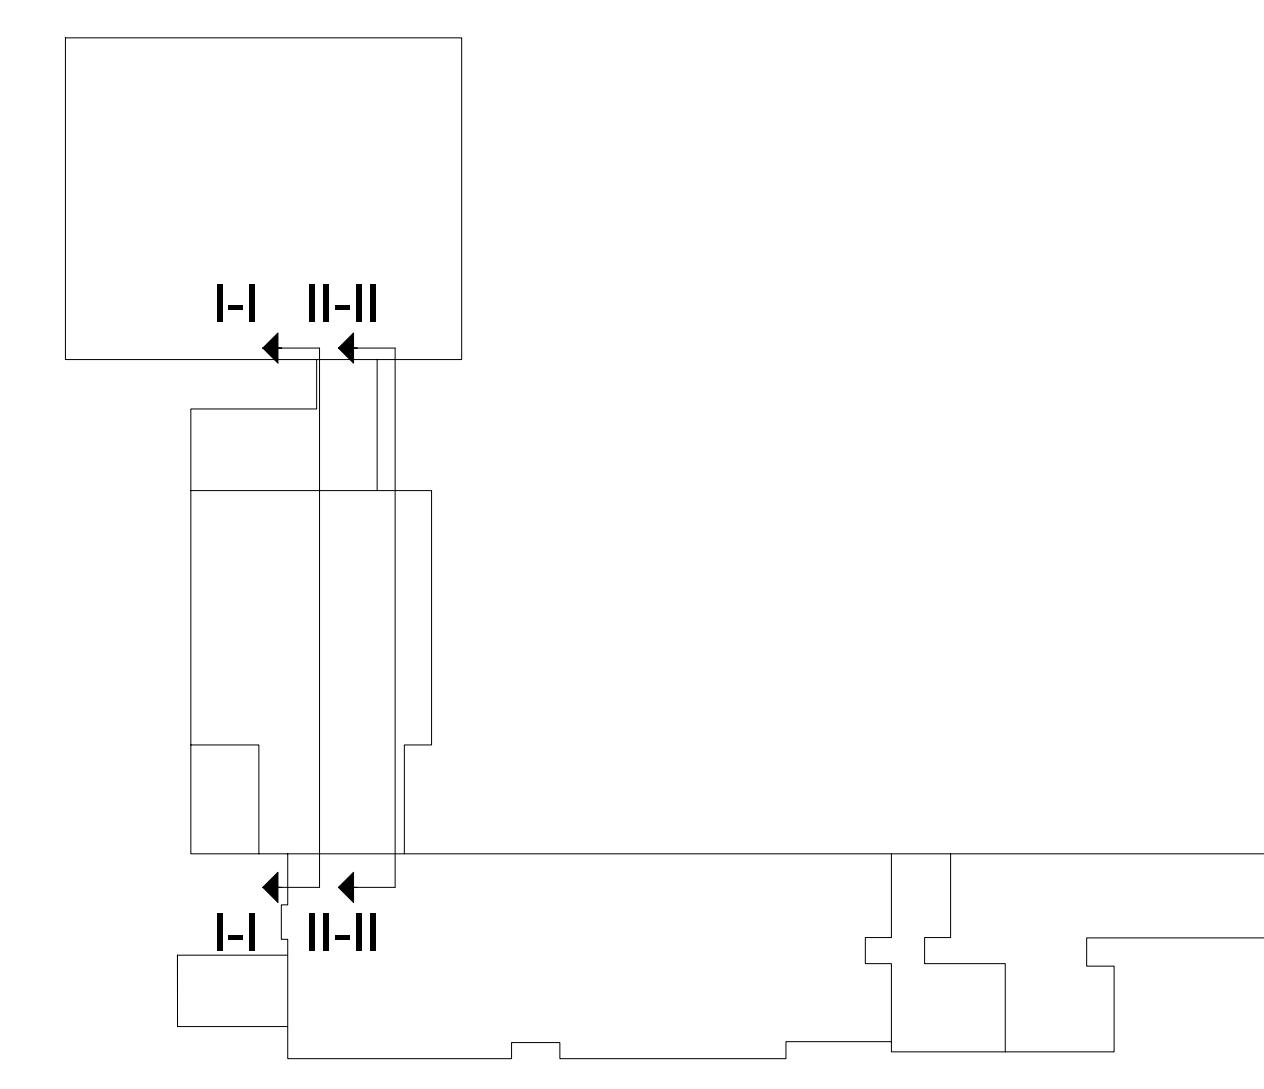
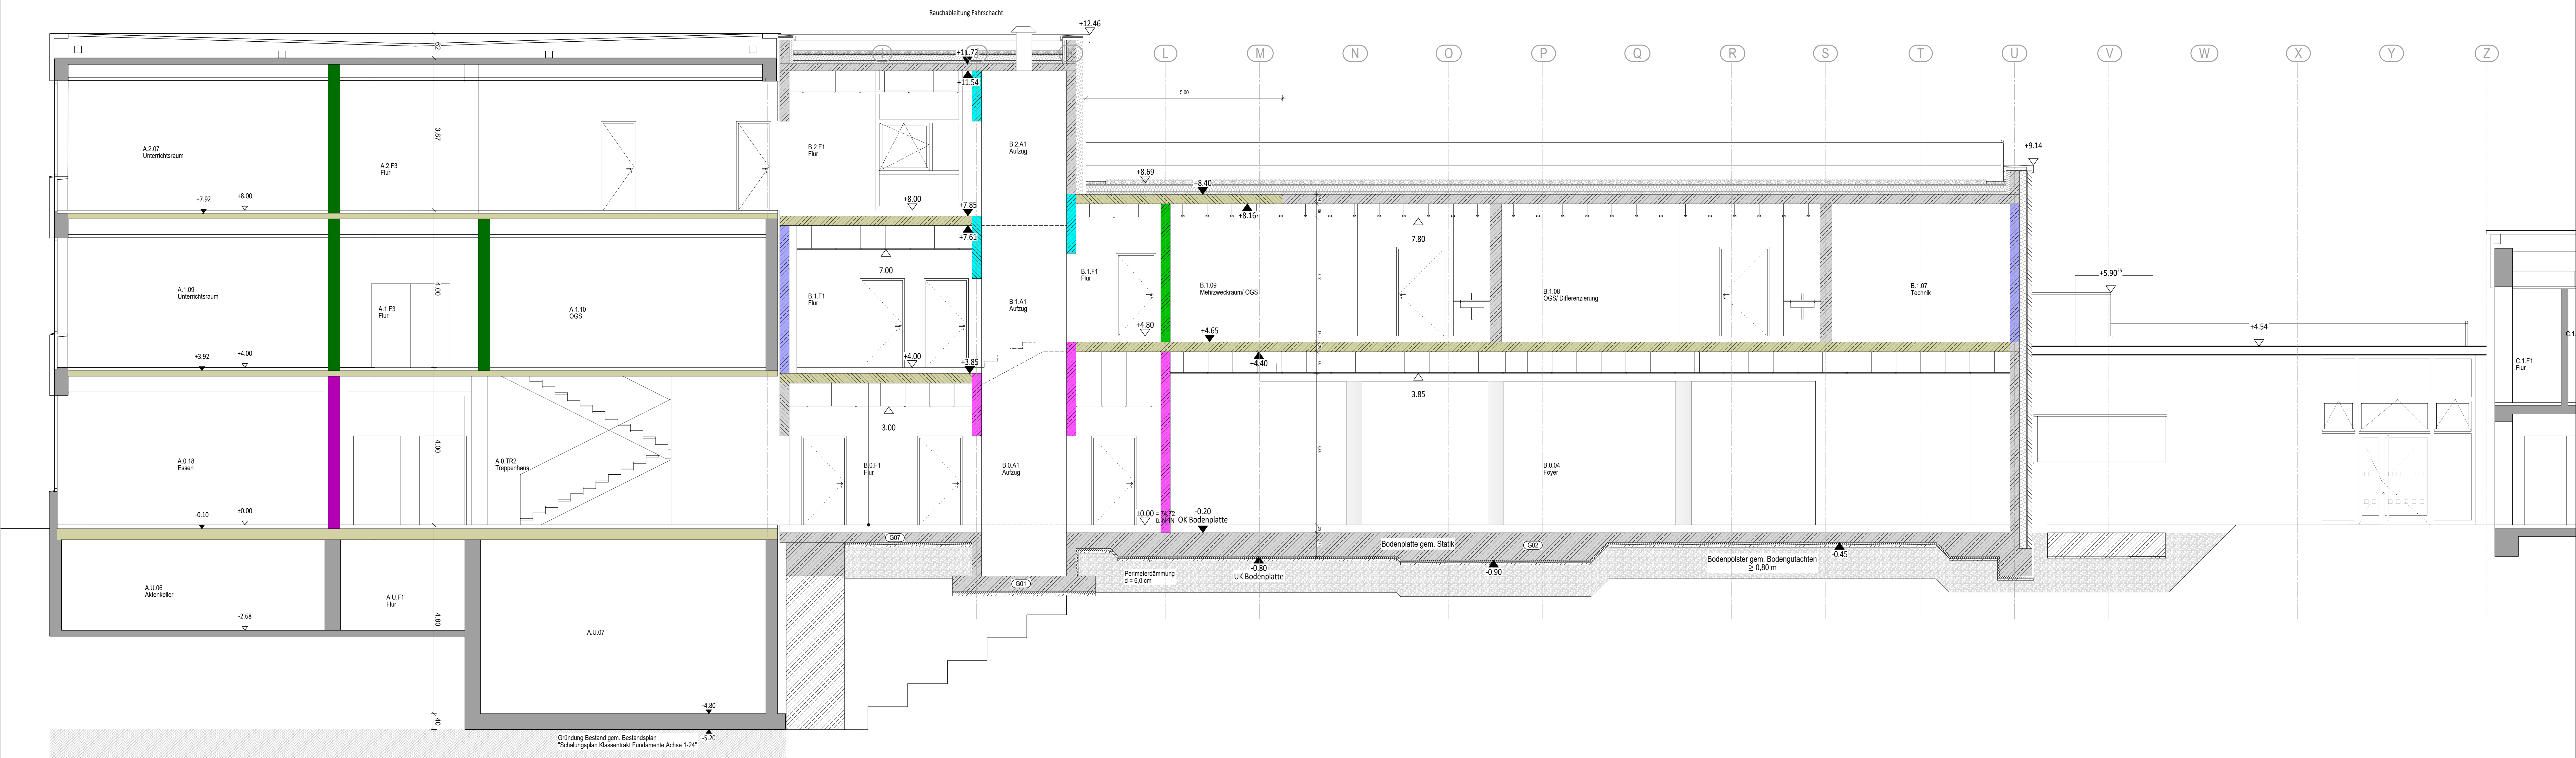


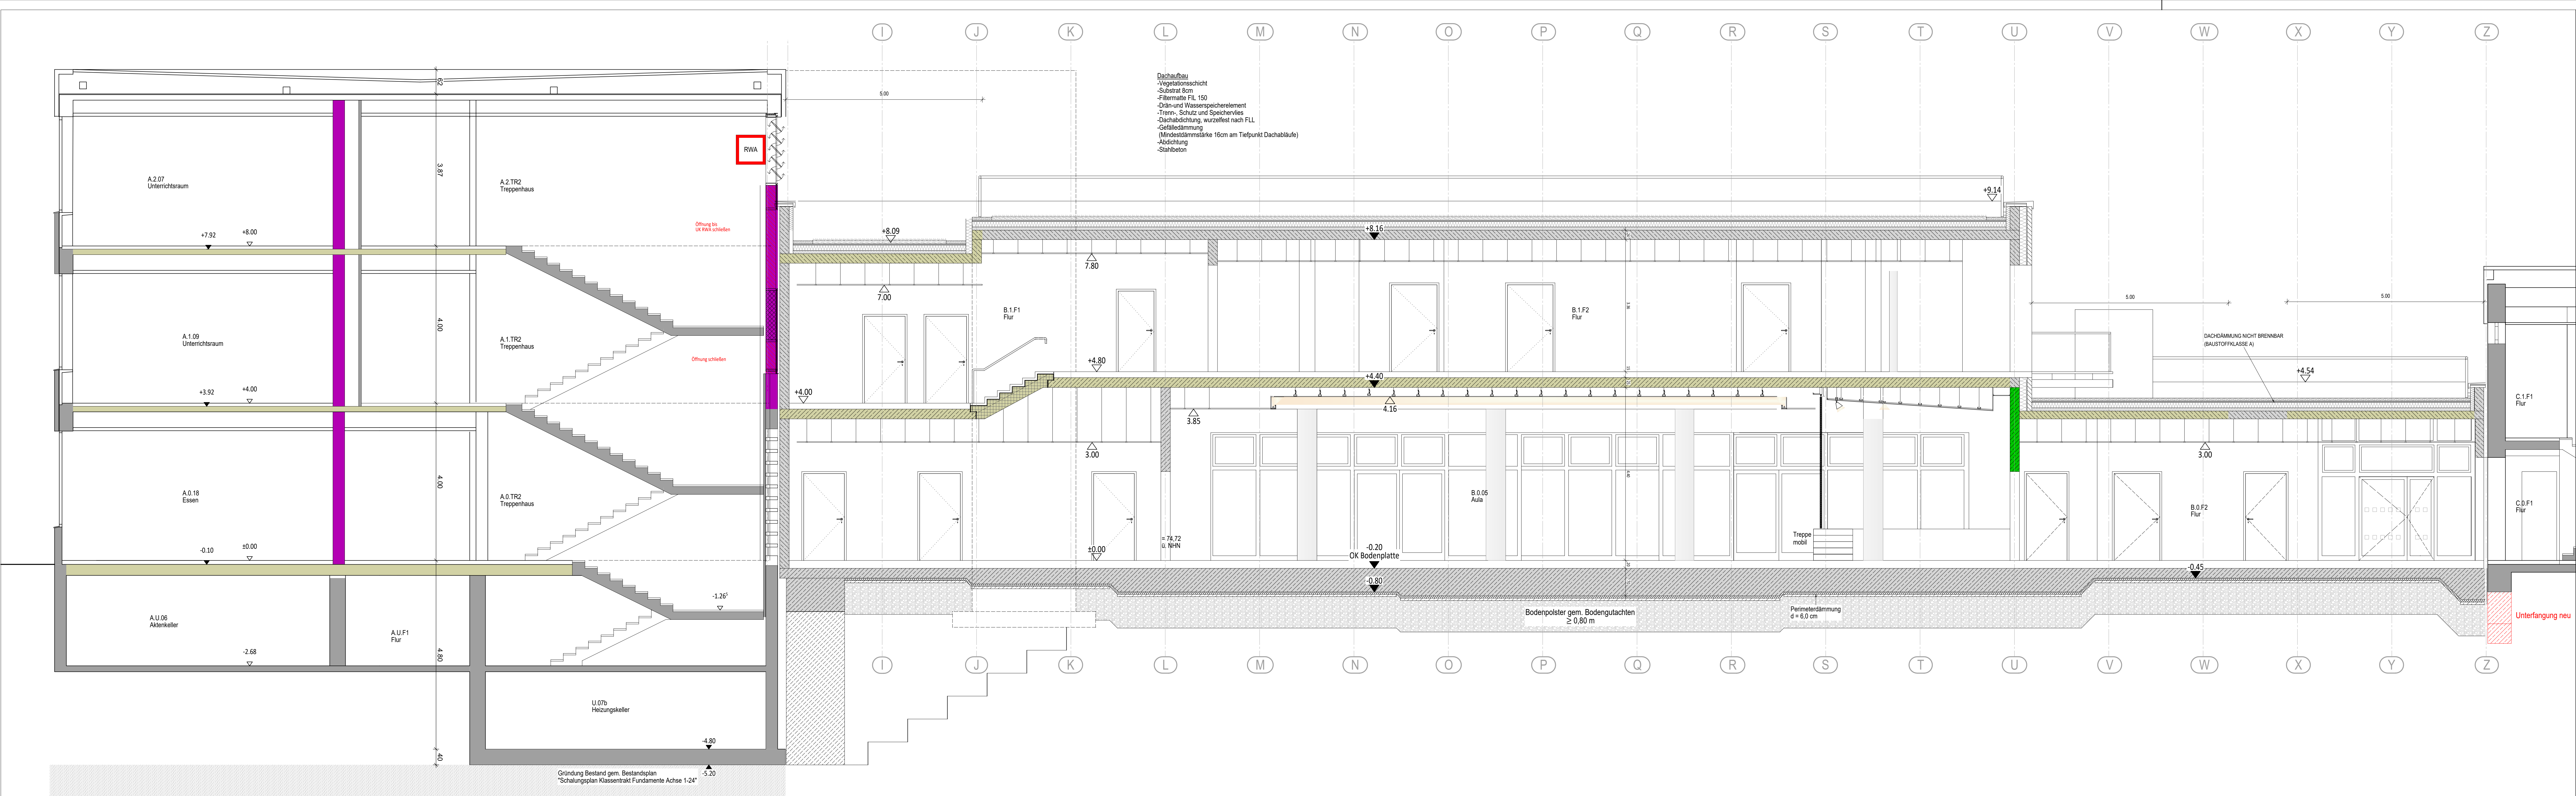

PROJEKT 460-281
Umbau und Erweiterung Gillbachschule Rommerskirchen
Nettelheimer Weg 44
41569 Rommerskirchen

BAUHERR
Gemeinde Rommerskirchen
Bahnhofstraße 51
41569 Rommerskirchen
Tel.: 02183 / 800-0

ARCHITEKT
berger architekten gmbh
rudolf-diesel-str. 3
41516 grevenbroich
tel.: 02181 - 21201 - 0
email: info@berger-architekten.de

PLANINHALT

Ausschreibungsplanung vom 16.10.2026			
PLANINHALT			
Längsschnitte			
MASSTAB	ERSTELLT	GEÄNDERT	GEZEICHNET
1:50	09.07.2026	-	BE / TB
PROJEKT-NR.	PLAN-NR.	FORMAT	INDEX
460	460-281	76/80	-

BAUHERR **ARCHITEKT**
berger architekten gmbh
RUDOLF-DIESEL-STR. 3, 41516 GREVENBROICH