


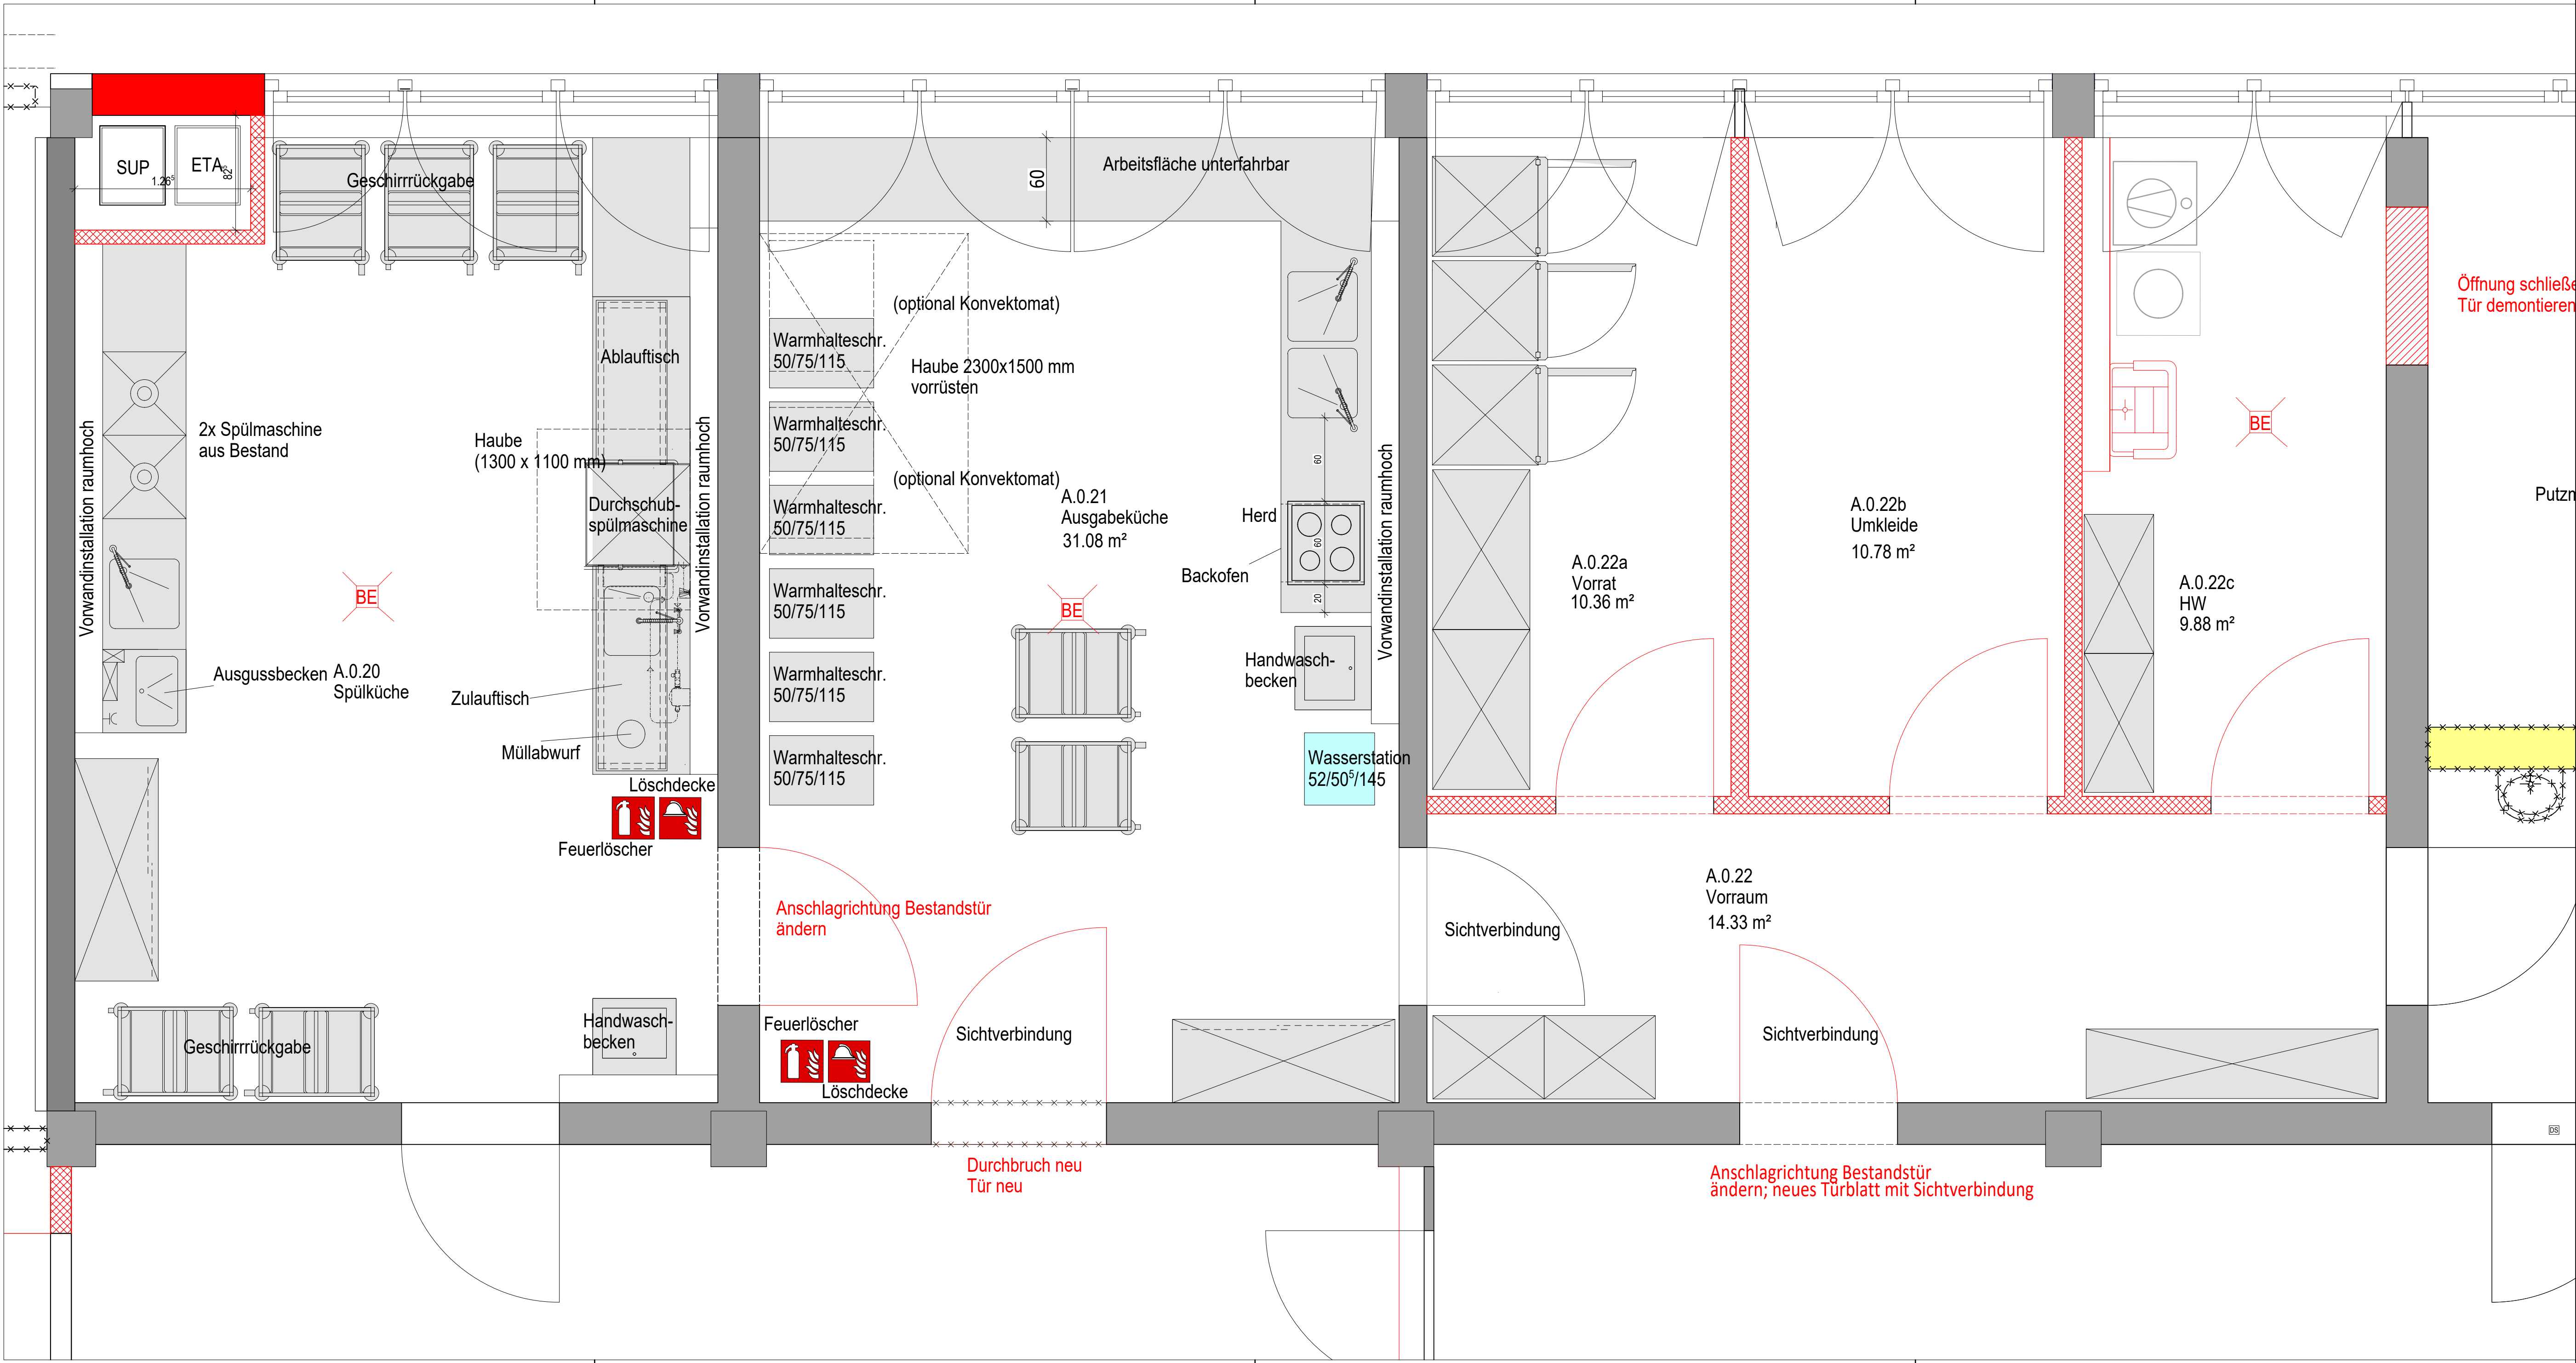

PROJEKT	460-302
Umbau und Erweiterung Gillbachschule Rommerskirchen	
Nettesheimer Weg 44 41569 Rommerskirchen	

BAUHERR
Gemeinde Rommerskirchen
Bahnstraße 51 41569 Rommerskirchen Tel.: 02183 / 800-0

ARCHITEKT
berger architekten gmbh
rudolf-diesel-straße 3 41516 grevenbroich tel.: 02181 - 21201 - 0 email: info@berger-architekten.de

PLANINHALT			
Ausschreibungsplanung vom 16.10.2026			
PLANINHALT			
Möbliering Küche			
MASSTAB	ERSTELLT	GEÄNDERT	GEZEICHNET
1:25	03.12.2025	-	BE / TB
PROJEKT-NR.	PLAN-NR.	FORMAT	INDEX
460	460-302	95/40	-

BAUHERR	ARCHITEKT
	berger architekten gmbh RUDOLF-DIESEL-STR. 3, 41516 GREVENBROICH