




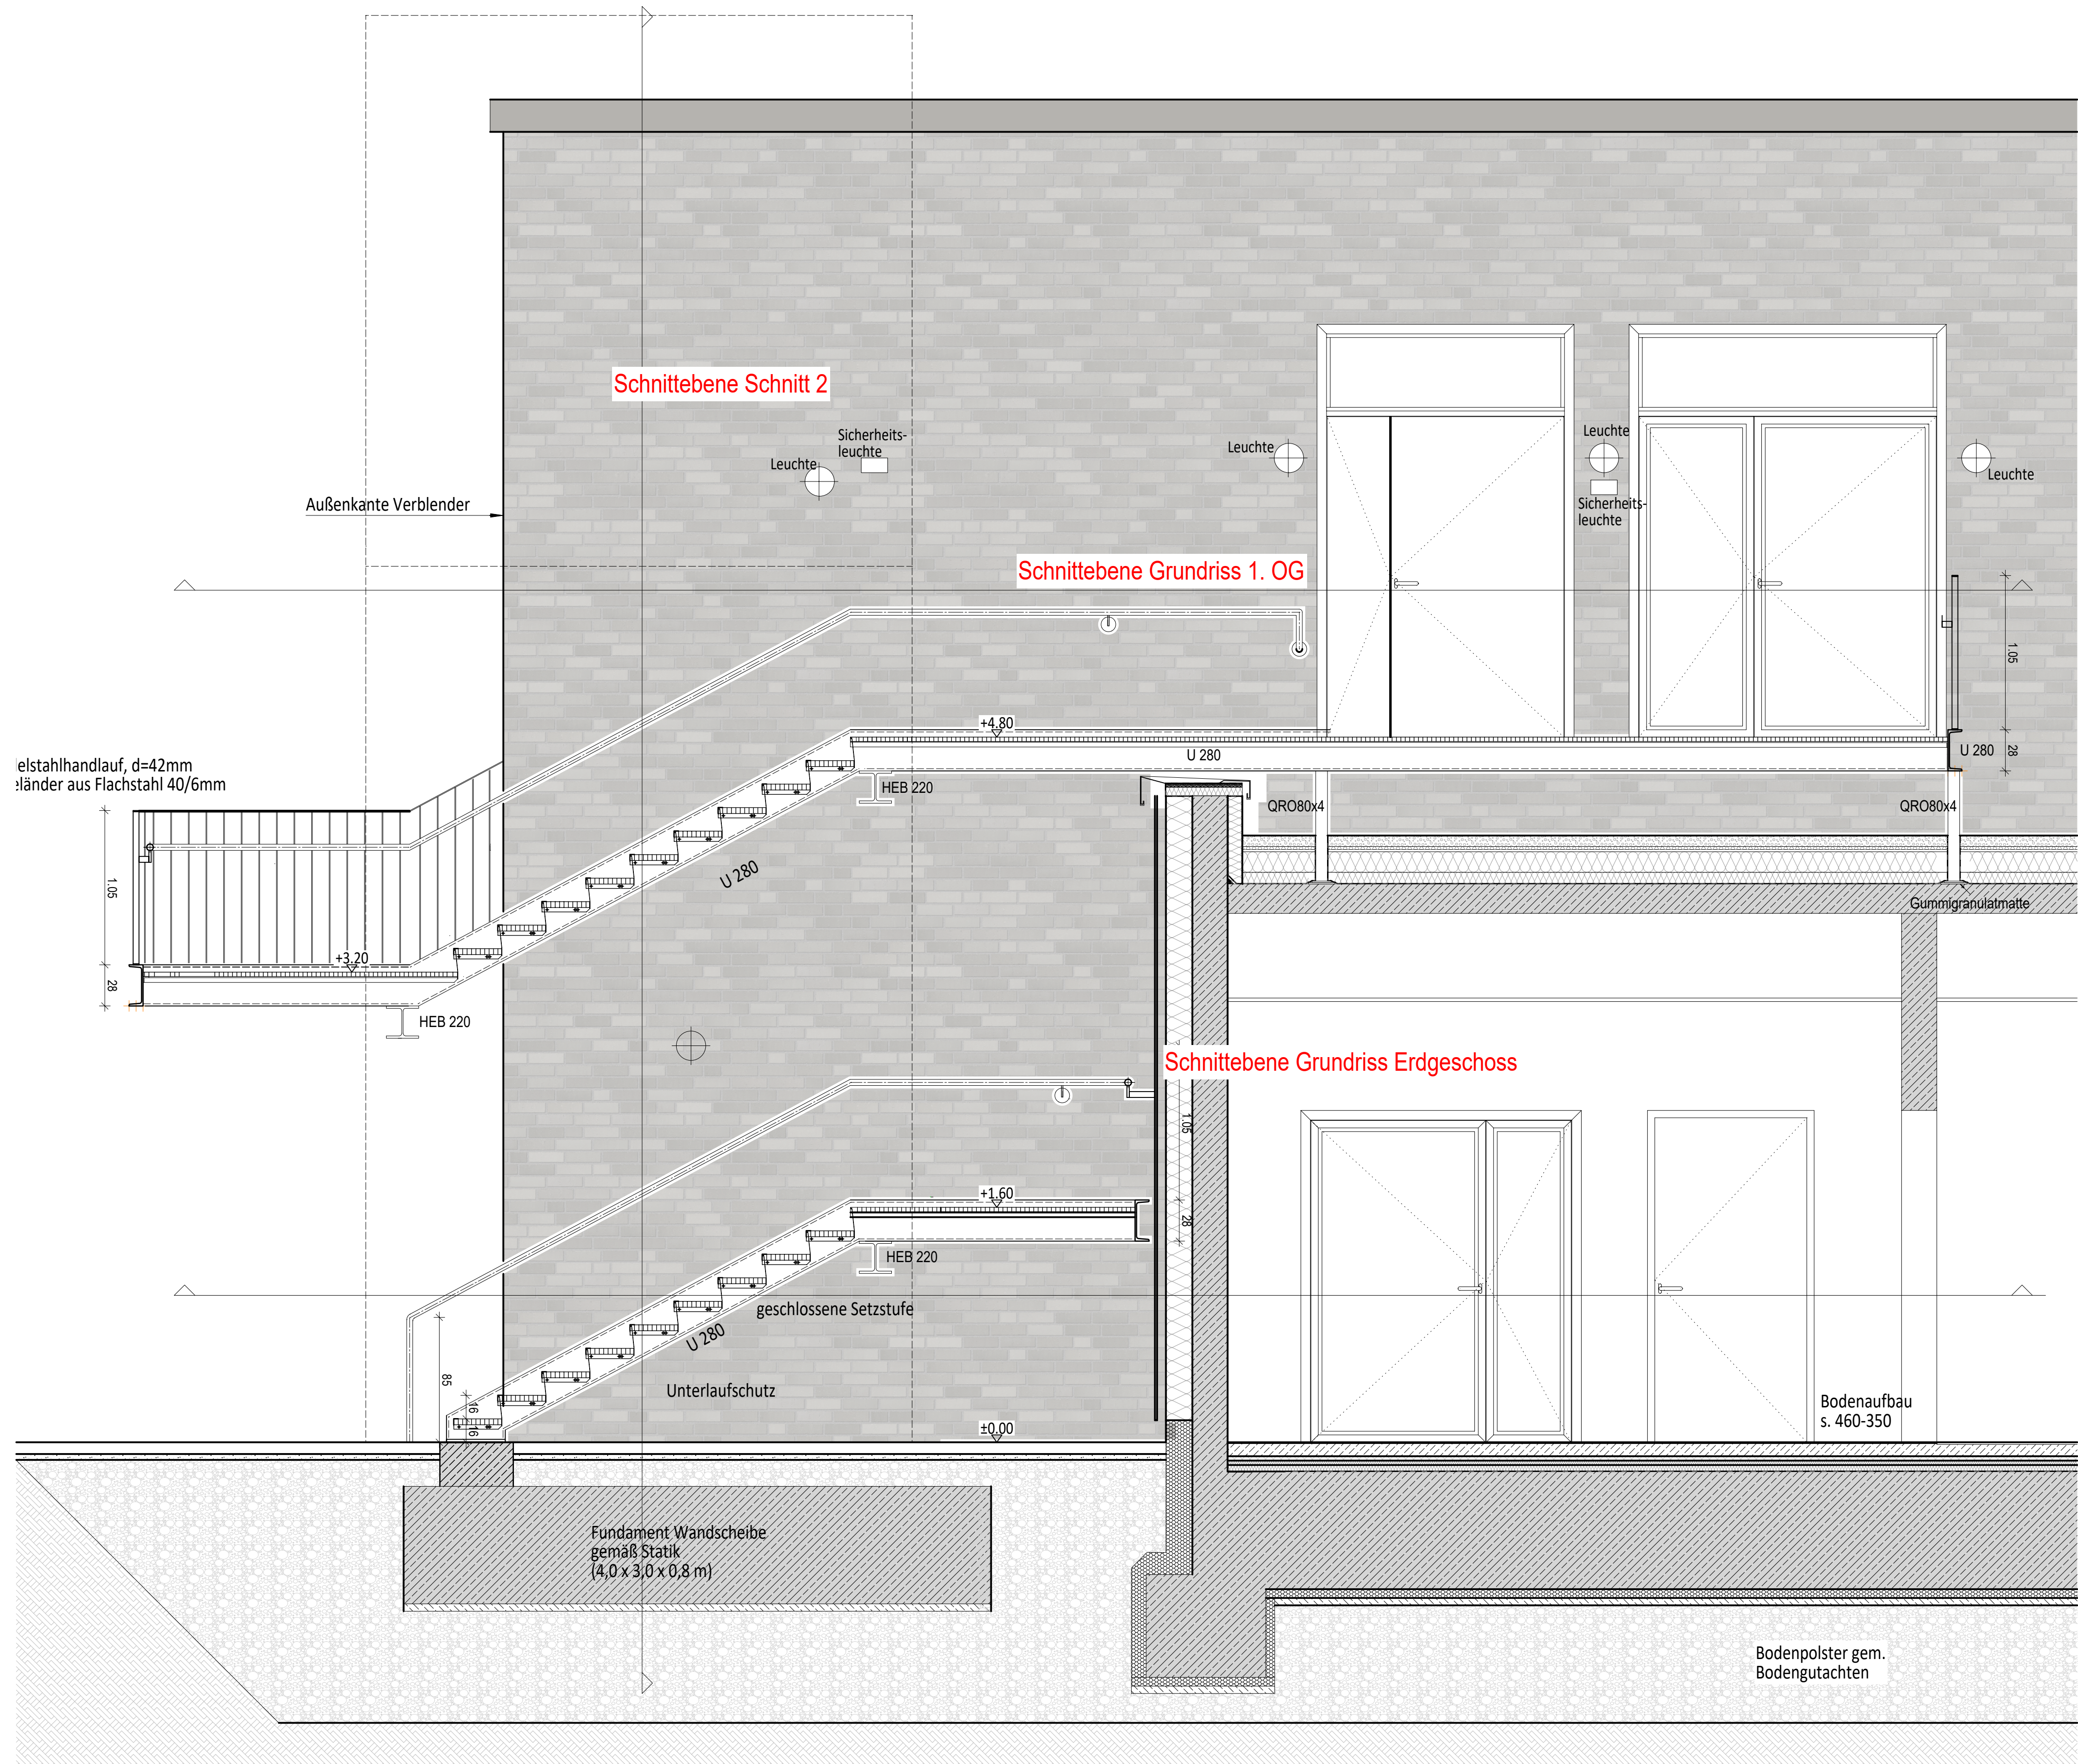


Schnitt 1 M 1:25

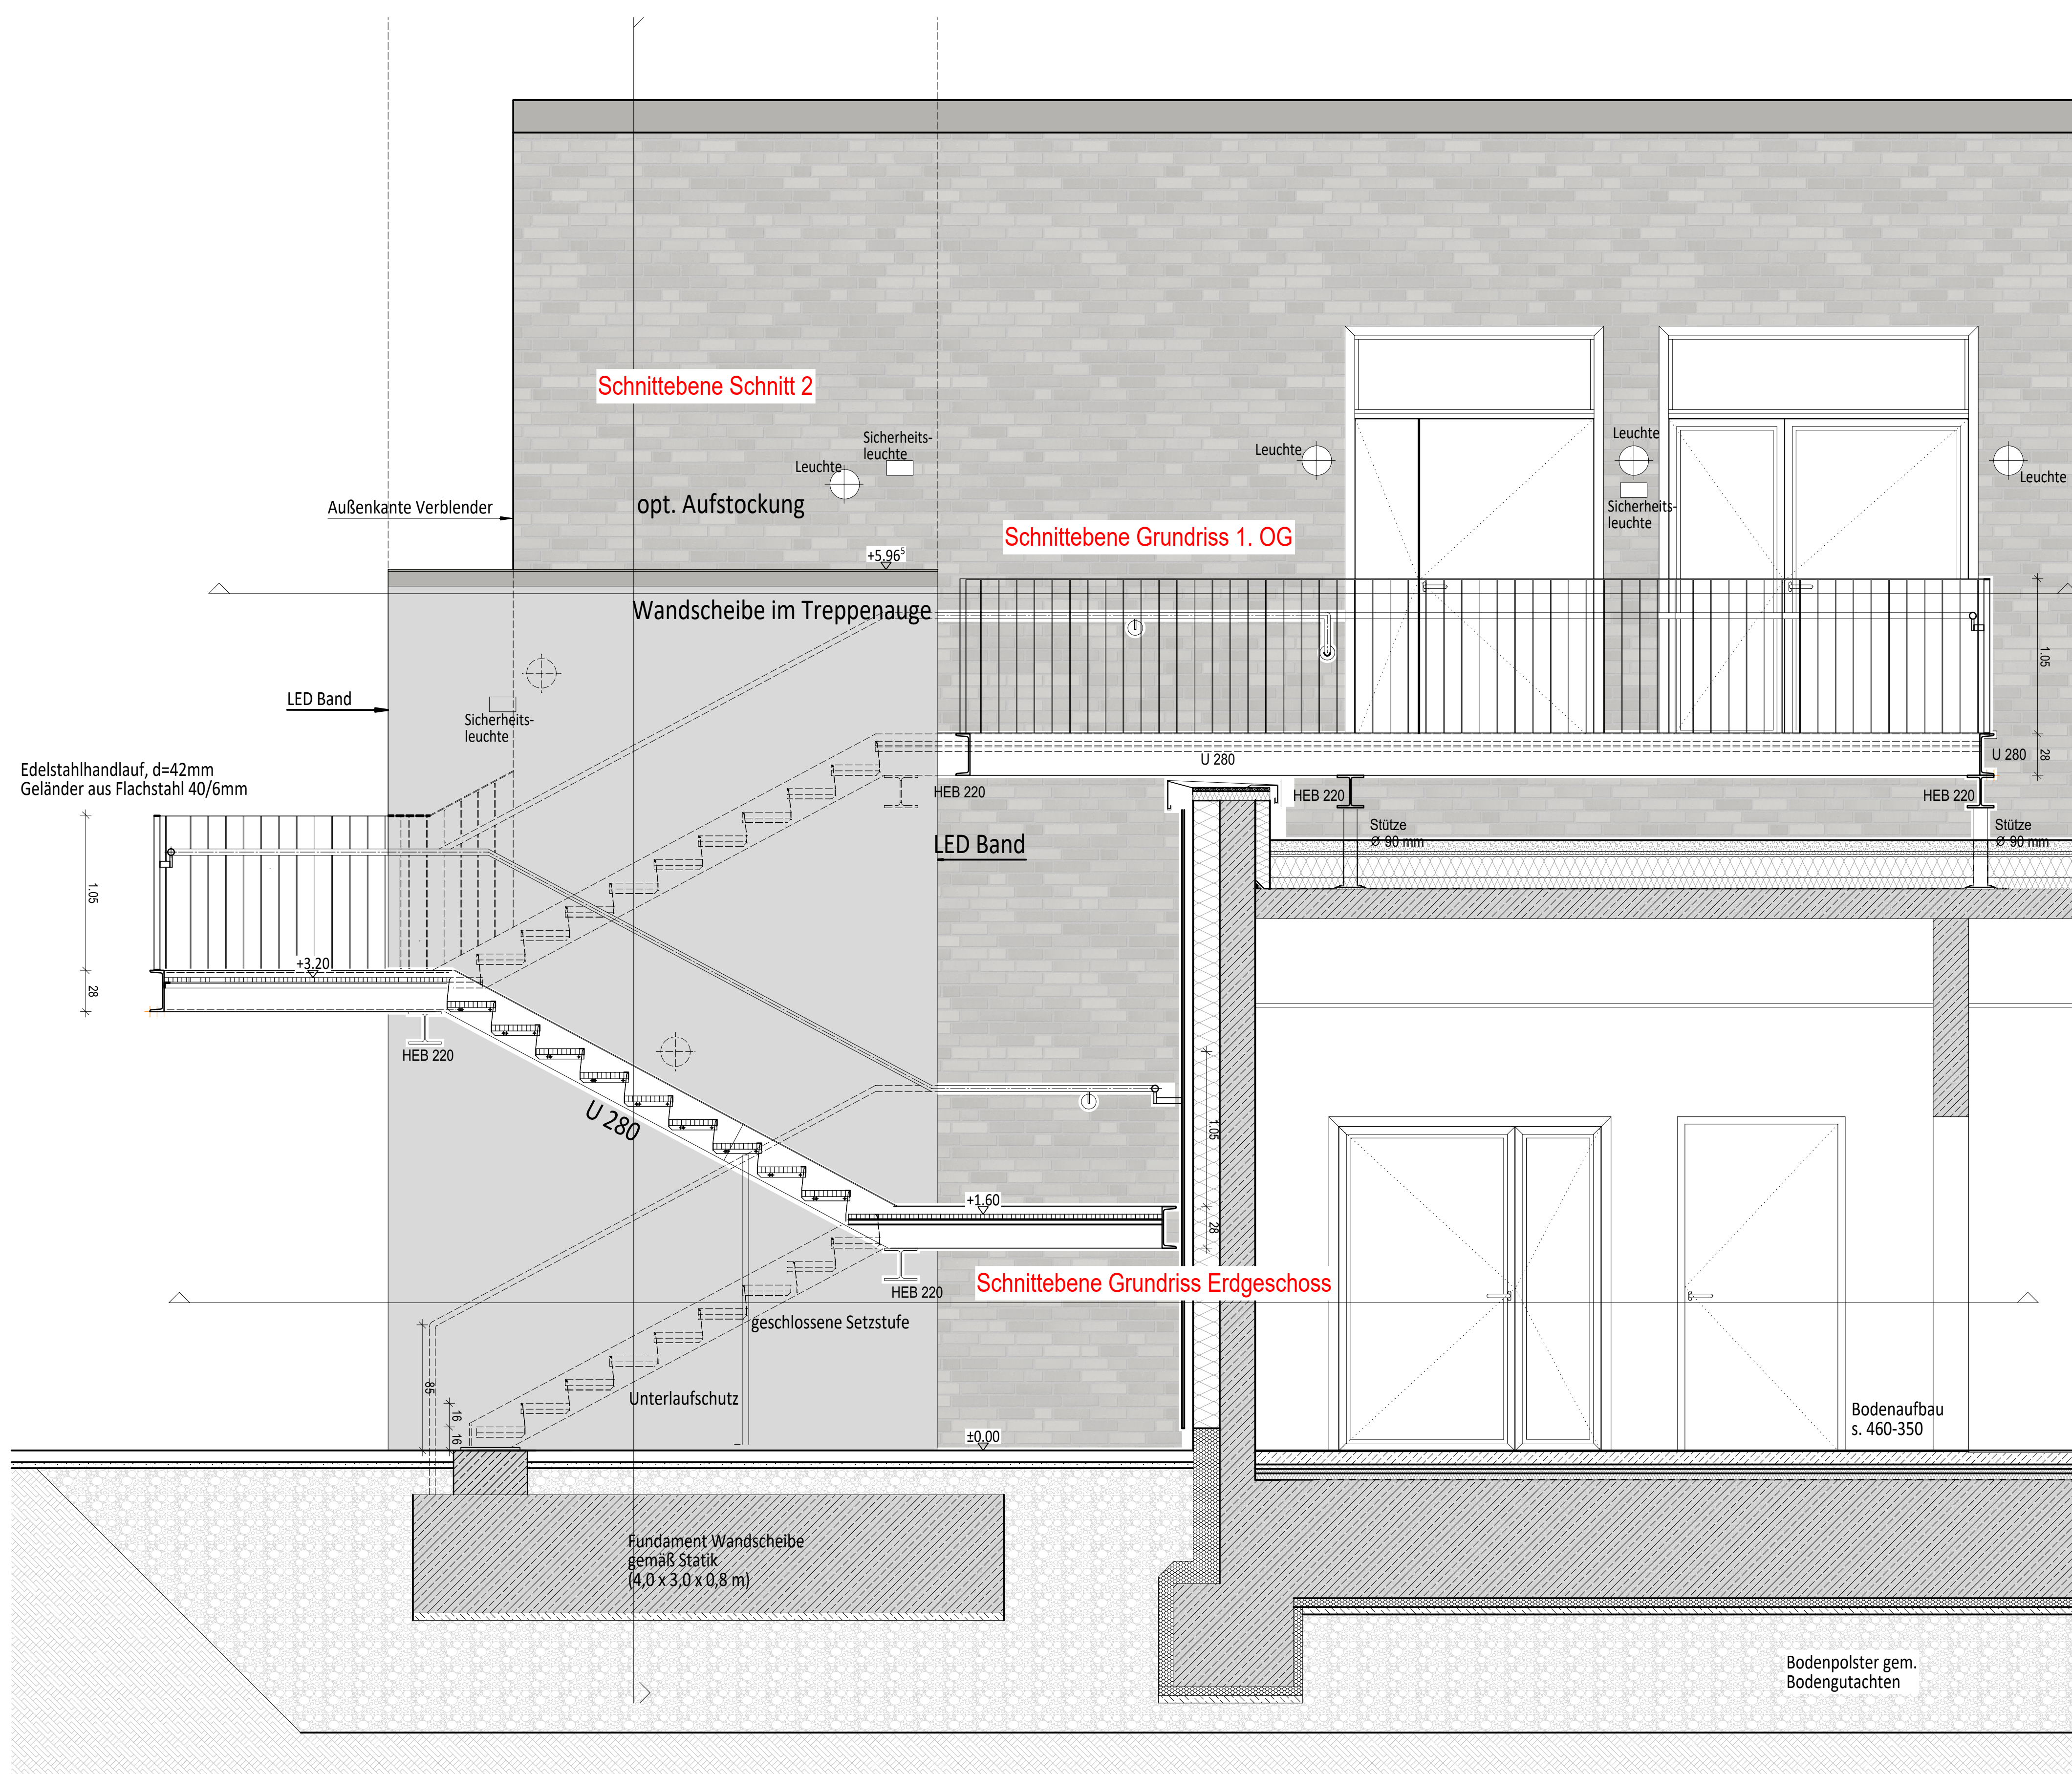


Schnitt 2 M 1:25

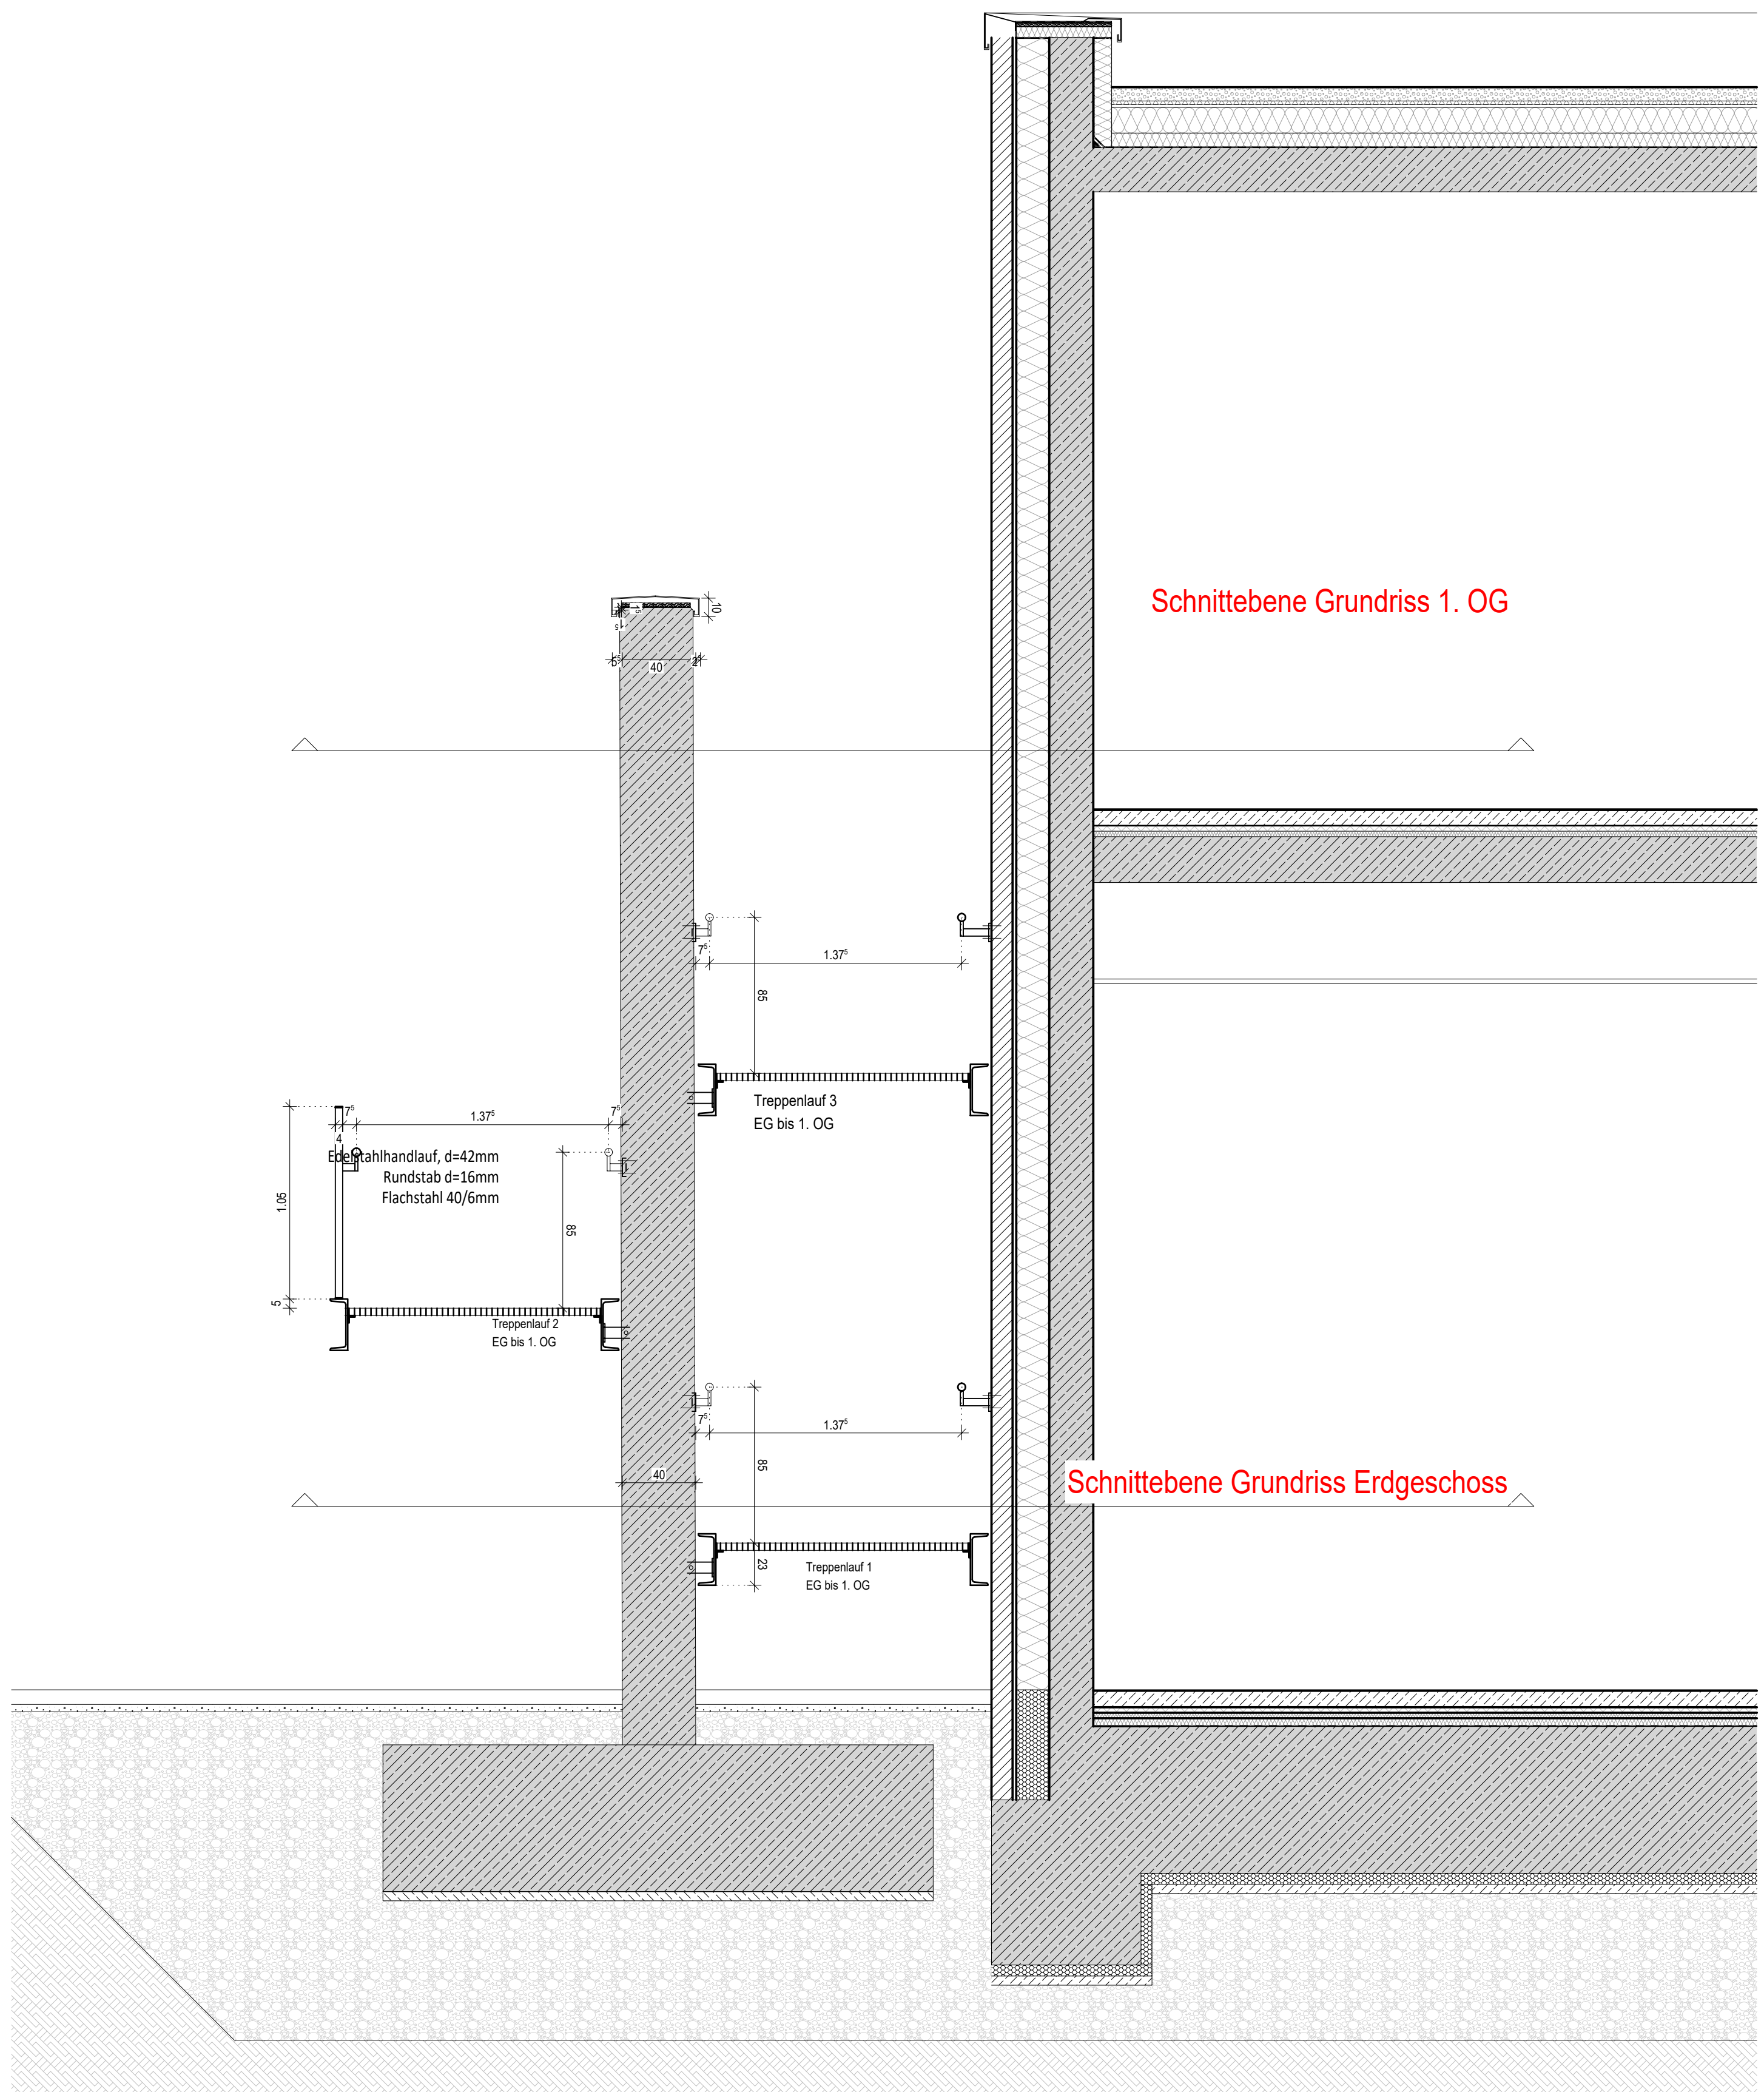


Schnitt 3 M 1:25

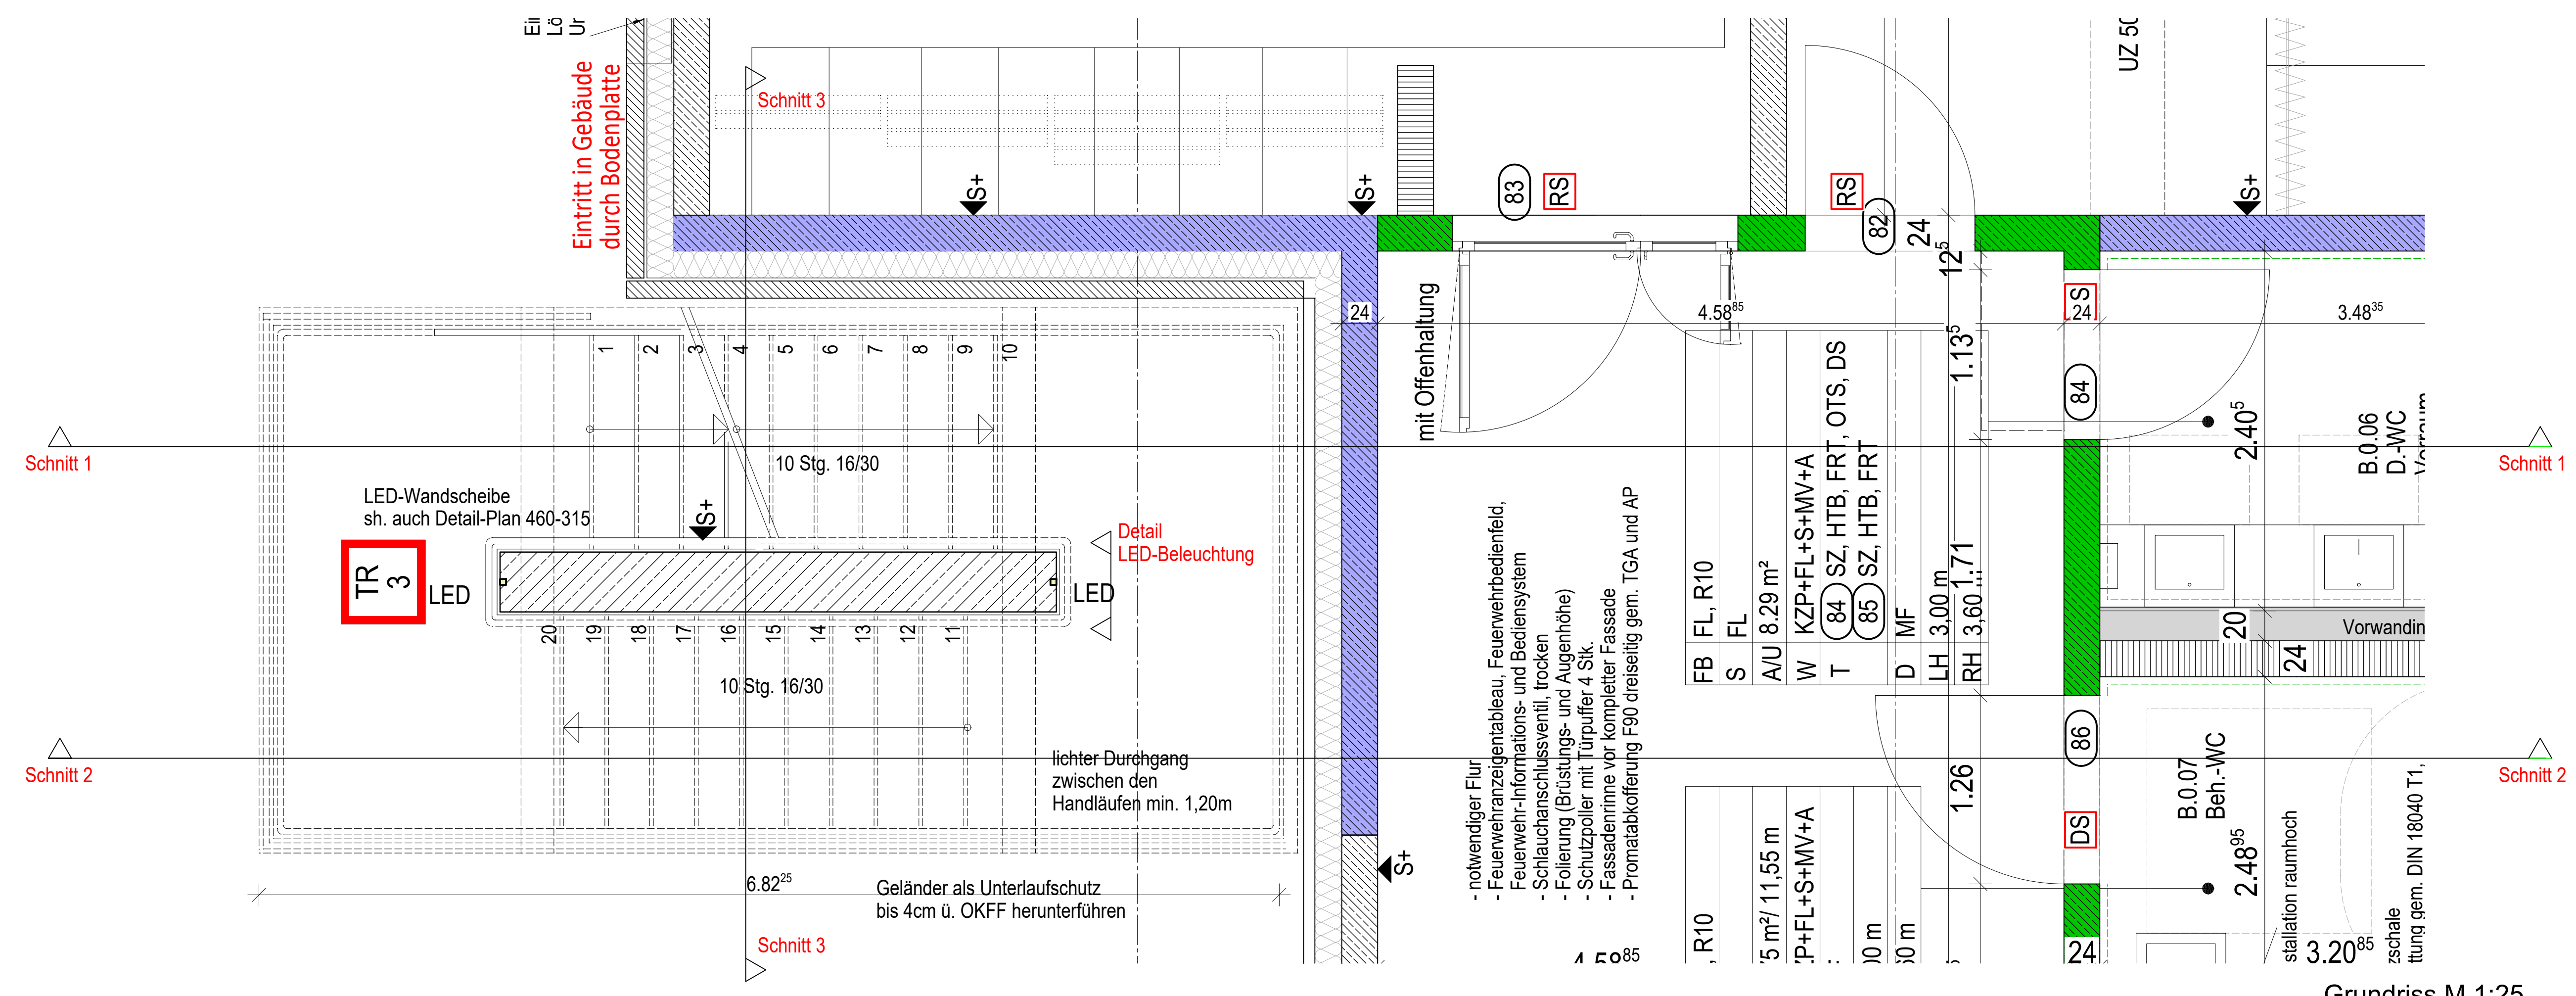


Grundriss M 1:25

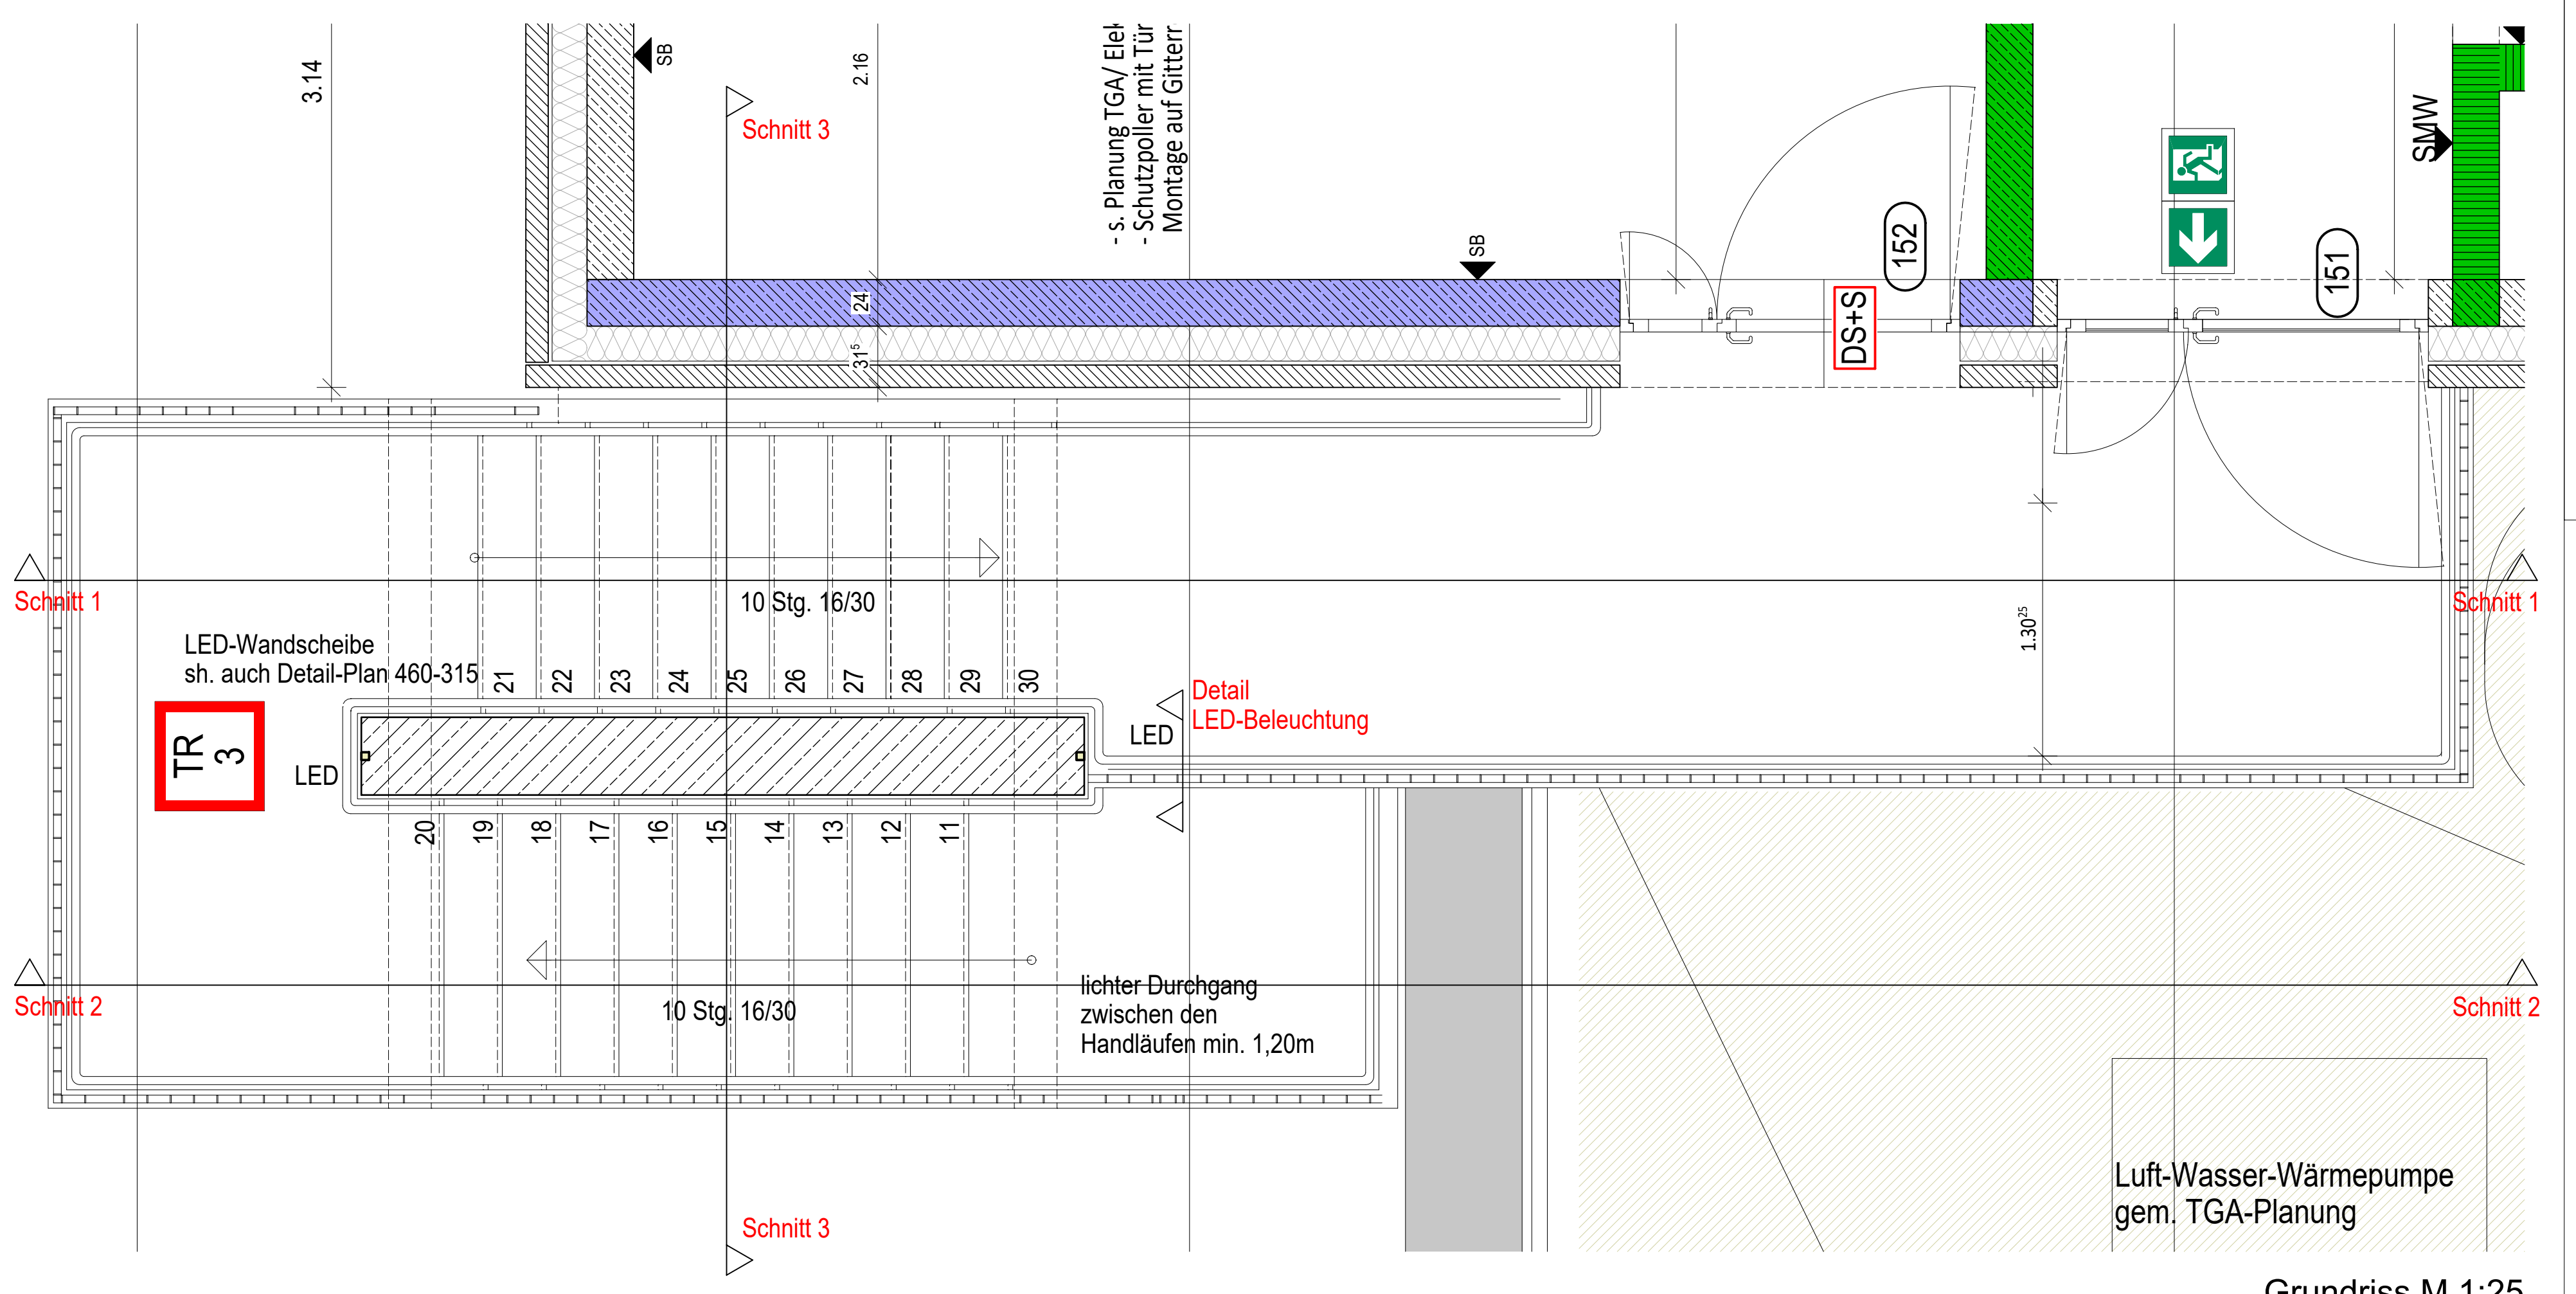

Grundriss M 1:25

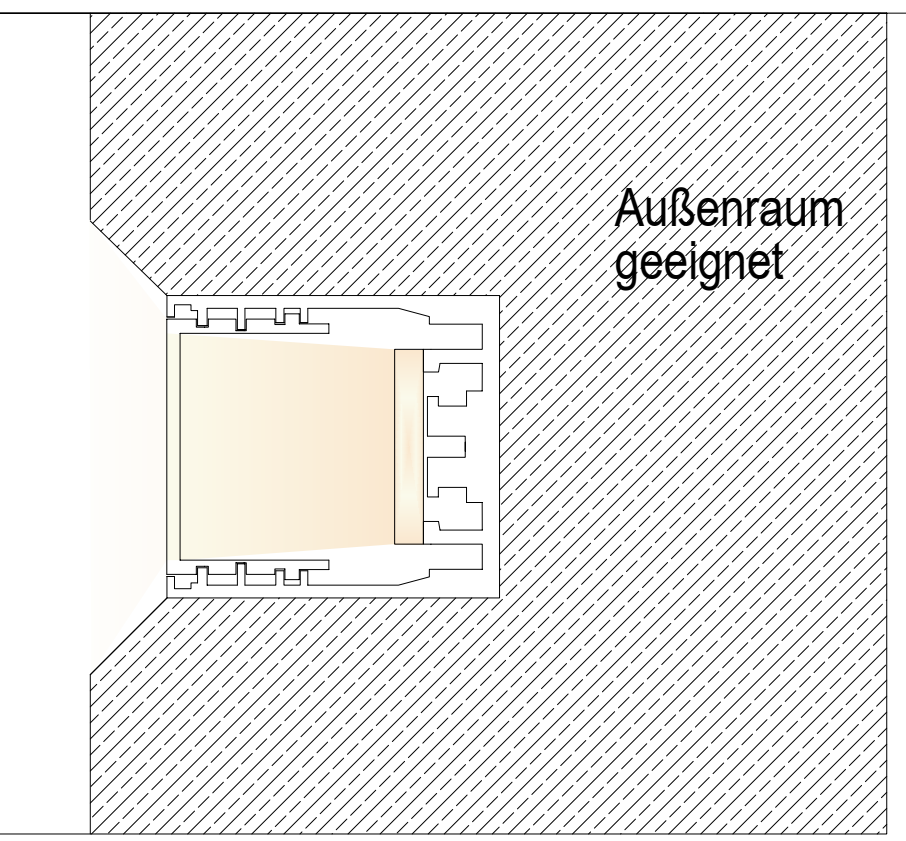

Detail LED-Beleuchtung M 1:1

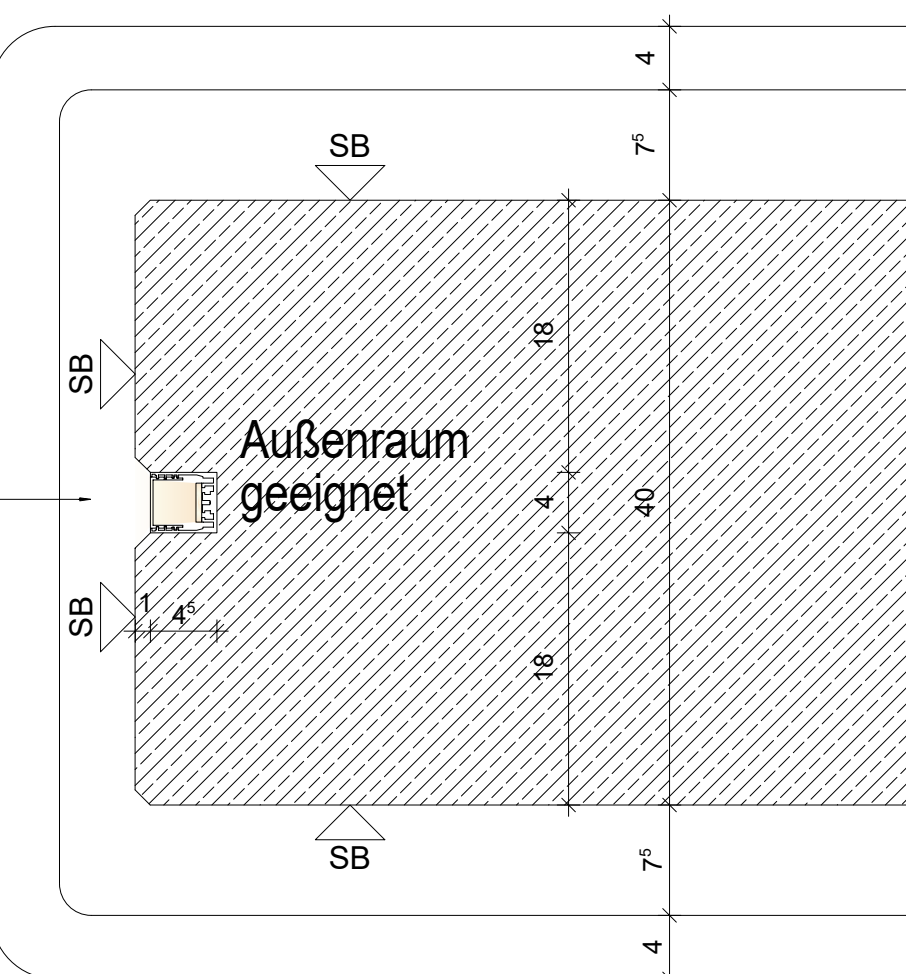

Detail LED-Beleuchtung M 1:5

PROJEKT		460-315	
Umbau und Erweiterung Gillbachschule Rommerskirchen			
Nettesheimer Weg 44 41569 Rommerskirchen			
BAUHERR			
Gemeinde Rommerskirchen			
Bahnstraße 51 41569 Rommerskirchen Tel.: 02183 / 800-0			
ARCHITEKT			
berger architekten gmbh rüdolf-diesel-str. 3 41516 grevenbroich tel.: 02183 / 21202-0 email: info@berger-architekten.de			
PLANINHALT			
Ausschreibungsplanung vom 16.10.2026			
PLANINHALT			
Stahlaufsentreppe			
MASSSTAB	ERSTELLT	GEÄNDERT	GEZEICHNET
1:1/5/25	26.05.2026	-	BE / TB
PROJEKT-NR.	PLAN-NR.	FORMAT	INDEX
460	460-315	87/171	-
BAUHERR		ARCHITEKT	
		berger architekten gmbh rüdolf-diesel-str. 3, 41516 GREVENBROICH	