


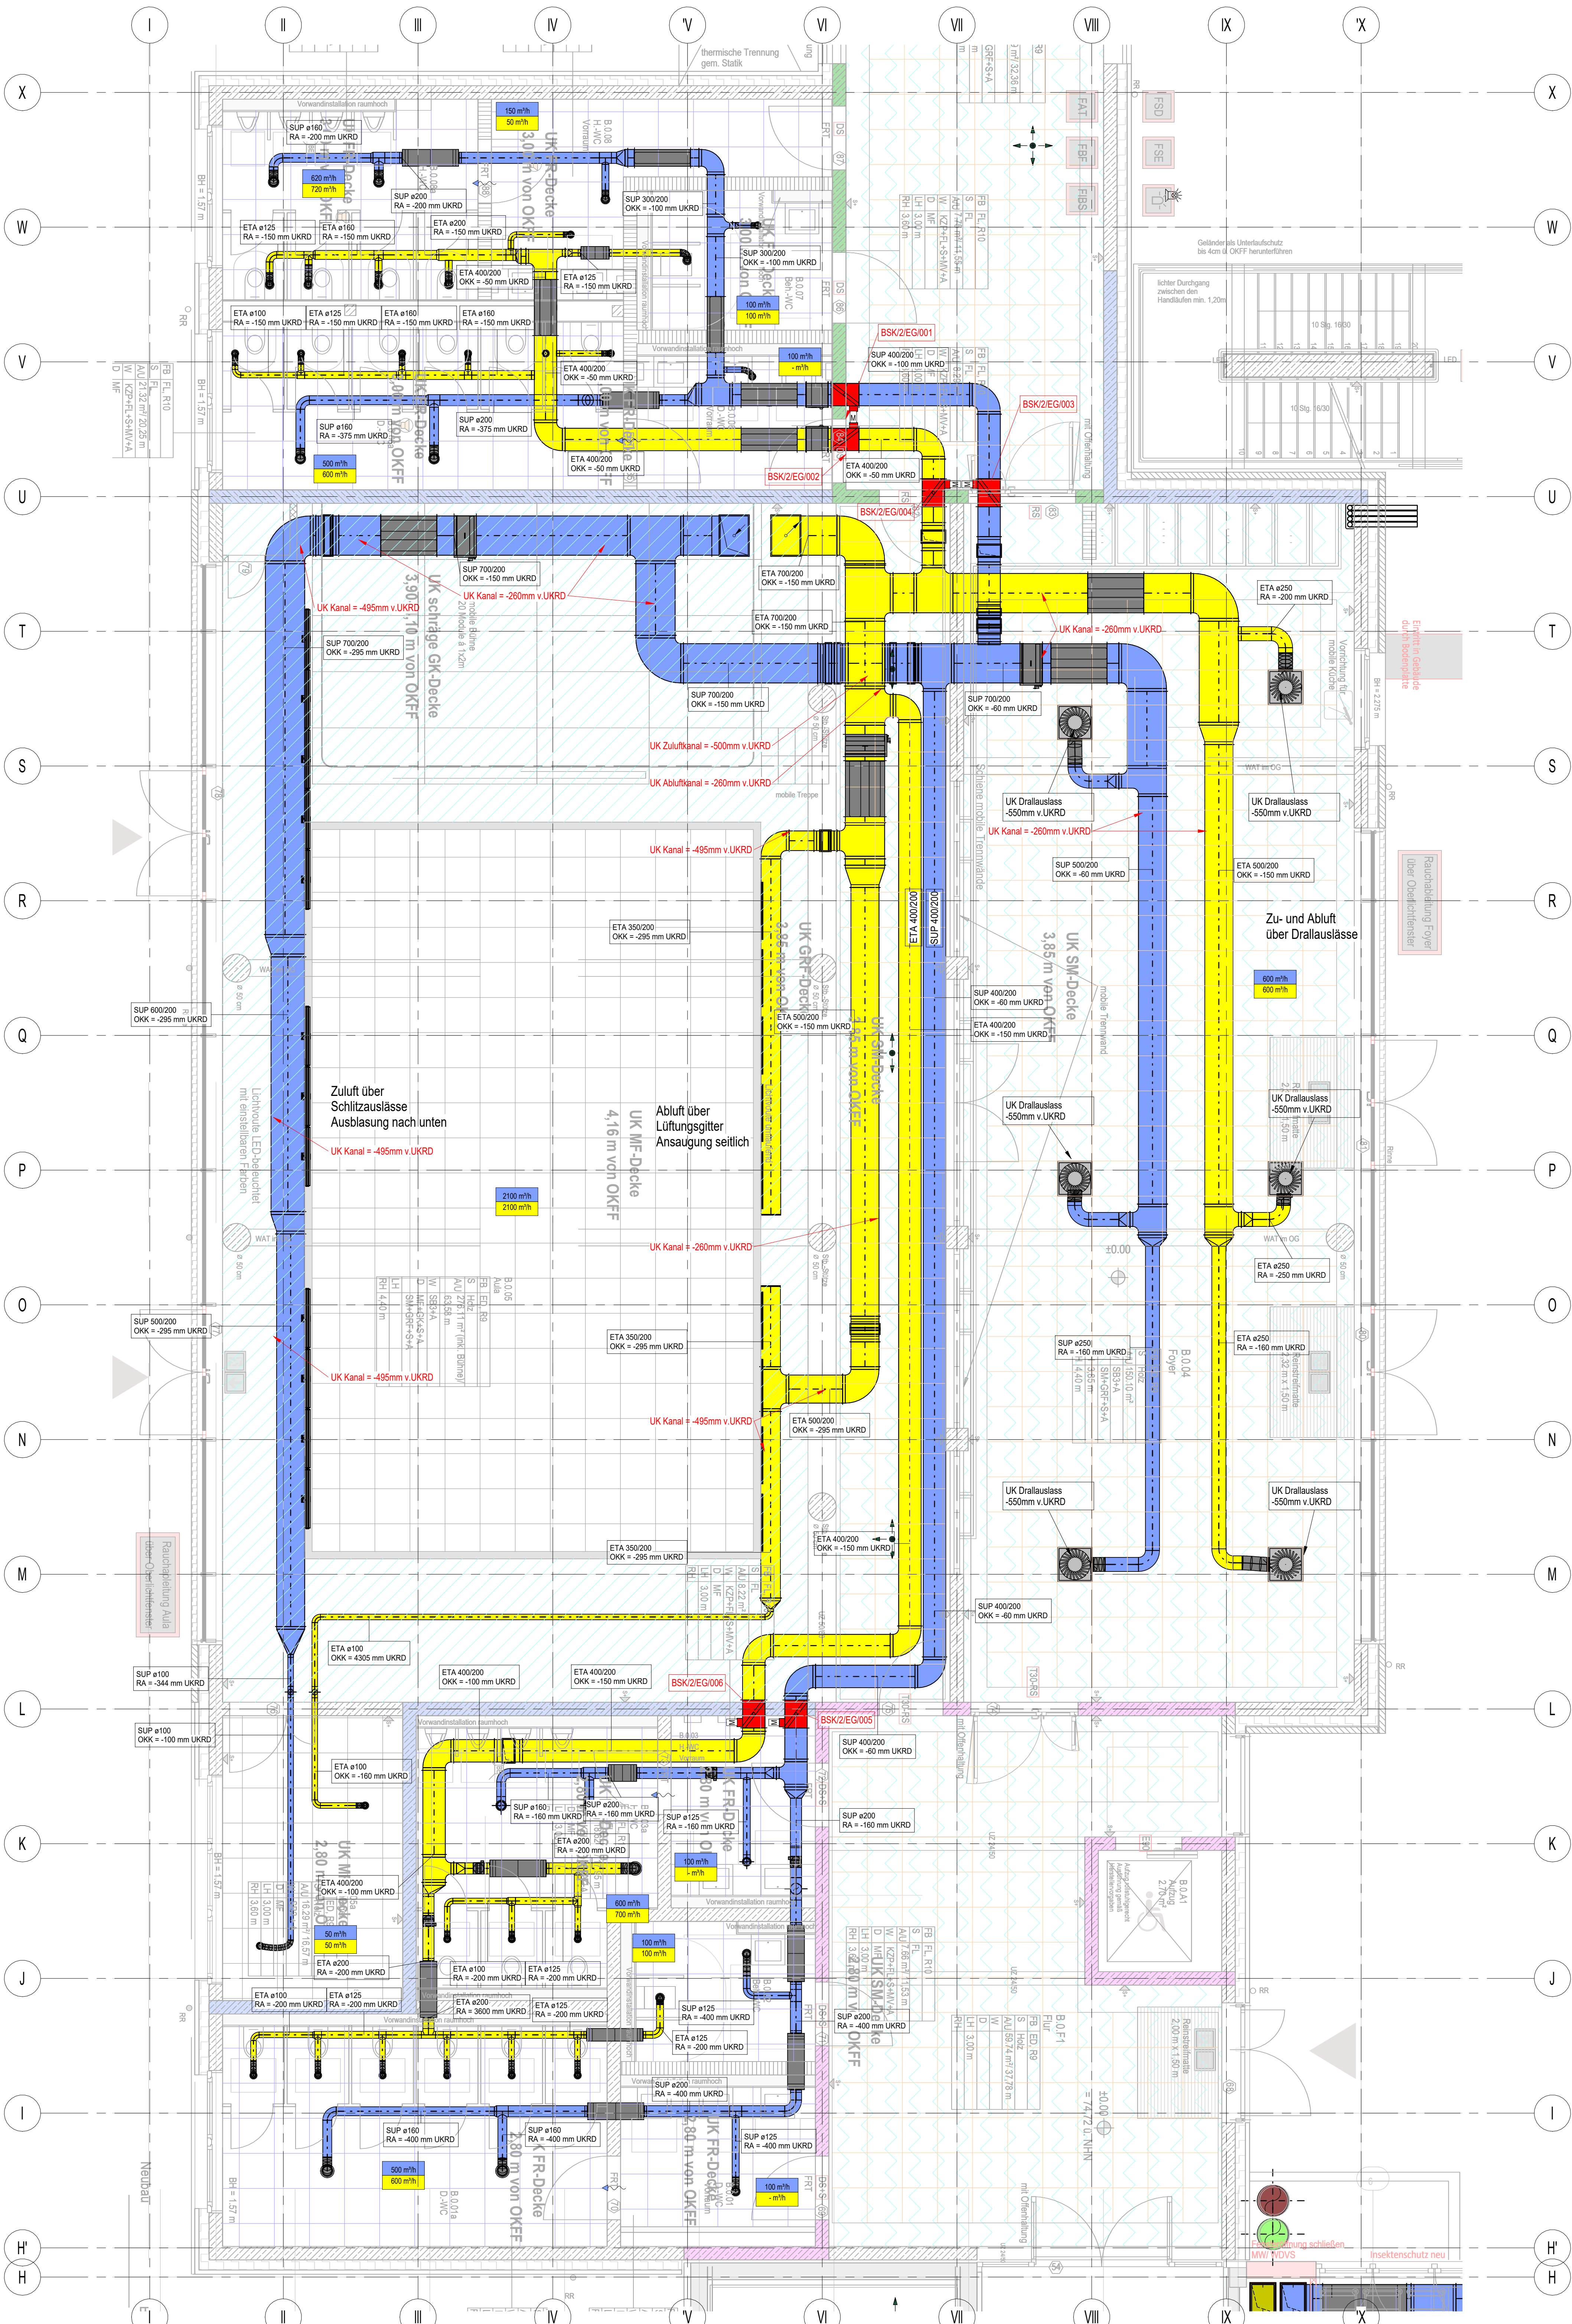

Dieser Plan ist ein Entwurfsplan und kein Montageplan.
Mit diesem Plan verlieren alle vorhergehenden Pläne ihre Gültigkeit.

Alle Maße sind vor der Ausführung zu prüfen!
Der Plan ist nur in Verbindung mit den aktuellen Plänen des Architekten und Statikers gültig.
Unstimmigkeiten sind dem Planverfasser sofort mitzuteilen. Bei Nichtbeachtung haftet der Ausführende.

Legende Steigepunkte

steigend, steigend, von unten, fallend, fallend, von oben

Legende Raumlufttechnik

L_ABL / ETA Abluft, L_ABL / EOA_O Abluft fetthaltig, L_ZUL / SUP Zuluft, L_AUL / ODA Außenluft, L_FOL / EHA Fortluft

Überströmung / Türunterschnitt, Luftmengestempel, variable Volumenströme, Luftmengestempel, 100 m³/h, 100 m³/h

L_ZUL Tellerventil, L_ABL Tellerventil, L_ZUL Drallauss, L_ABL Drallauss, Kullenschalldämpfer, Schalldämpfer rund, Volumenstromregler variabel, Volumenstromregler konstant, Brandschutzklappe mit Motor

Angabe Türunterschnitte / Querschnitt bei max. Luftgeschwindigkeit 1,5m/s							
Luftmenge	erf. Querschnitt	Tür Breite	erf. Höhe	Tür Breite	erf. Höhe	Tür Breite	erf. Höhe
m³/h	cm²	cm	cm	cm	cm	cm	cm
10	19	80	0,23	90	0,21	100	0,19
20	37	80	0,46	90	0,41	100	0,37
30	56	80	0,69	90	0,62	100	0,56
40	74	80	0,93	90	0,82	100	0,74
50	93	80	1,16	90	1,03	100	0,93
60	111	80	1,39	90	1,23	100	1,11
70	130	80	1,62	90	1,44	100	1,30
80	148	80	1,85	90	1,65	100	1,48
90	167	80	2,08	90	1,85	100	1,67
100	185	80	2,31	90	2,06	100	1,85

Zeichnungsgrundlage			
Eingang	Inhalt	Datums-Bezeichnung	Index
02.04.2026	Grundriss UG	08_460-101 Grundriss Untergeschoss	-
07.04.2026	Grundriss EG	08_460-102 Grundriss Erdgeschoss	-
02.04.2026	Grundriss 1 OG	08_460-103 Grundriss 1. Obergeschoss	-
07.04.2026	Grundriss 2 OG	08_460-104 Grundriss 2. Obergeschoss	-
07.04.2026	Lageplan	08_460-100 Lageplan	-
INDEX	DATUM	ÄNDERUNGSVERMERK	GEZEICHNET

Plandaten:
Projekt
Erweiterung Gillbachschule Rommerskirchen

Nettesheimer Weg 44
41569 Rommerskirchen

Bauherr
Gemeinde Rommerskirchen
Bahnstraße 51
41569 Rommerskirchen

Planer
Planiste GmbH & Co. KG
Friedhof-Nansen-Weg 3a
48155 Münster
Tel.: 02867/2124-500
info@planiste.de
www.planiste.de

Fachplaner

Planinhalt
Grundriss Erdgeschoss Lüftungstechnik

Projektskizzen Planstempel: PR700-25-052_HLS_5_B_GR_00_RL_3002_00_P

Planname	Projektnummer	Verfasser	LP	Bauschritt	Planart	Lage	Inhalt	Plannummer	Index	Planstatus
PR700-25-052	HLS	5	B	GR	00	00	RL	3002	00	P

Planendaten

Plan erstellt am:	überarbeitet am:	gedruckt am:	gedruckt von:	TGA Projektleiter:	Maßstab	Format	Planstatus
04.08.2026	-	09.10.2026	CAB	SSP	1:50	800/900	Prüfung

Archiv

Plan erstellt von:	Projekt erstellt von:	Projektnamen	Kunden-Projekt-ID:	Vorgangs-Nr.
CAB	CAB	Erweiterung Gillbachschule	Kunden Projekt ID	Vorgangs-Nr

Diese Zeichnung ist erst nach Prüfung durch das zuständige Bauordnungsamt (oder durch einen Prof.-Ing.) bzw. nach Erteilung der Baugenehmigung für die Ausführung verbindlich. Diese Zeichnung ist urheberrechtlich geschützt. Vervielfältigung oder Weitergabe an Dritte Verboten!