
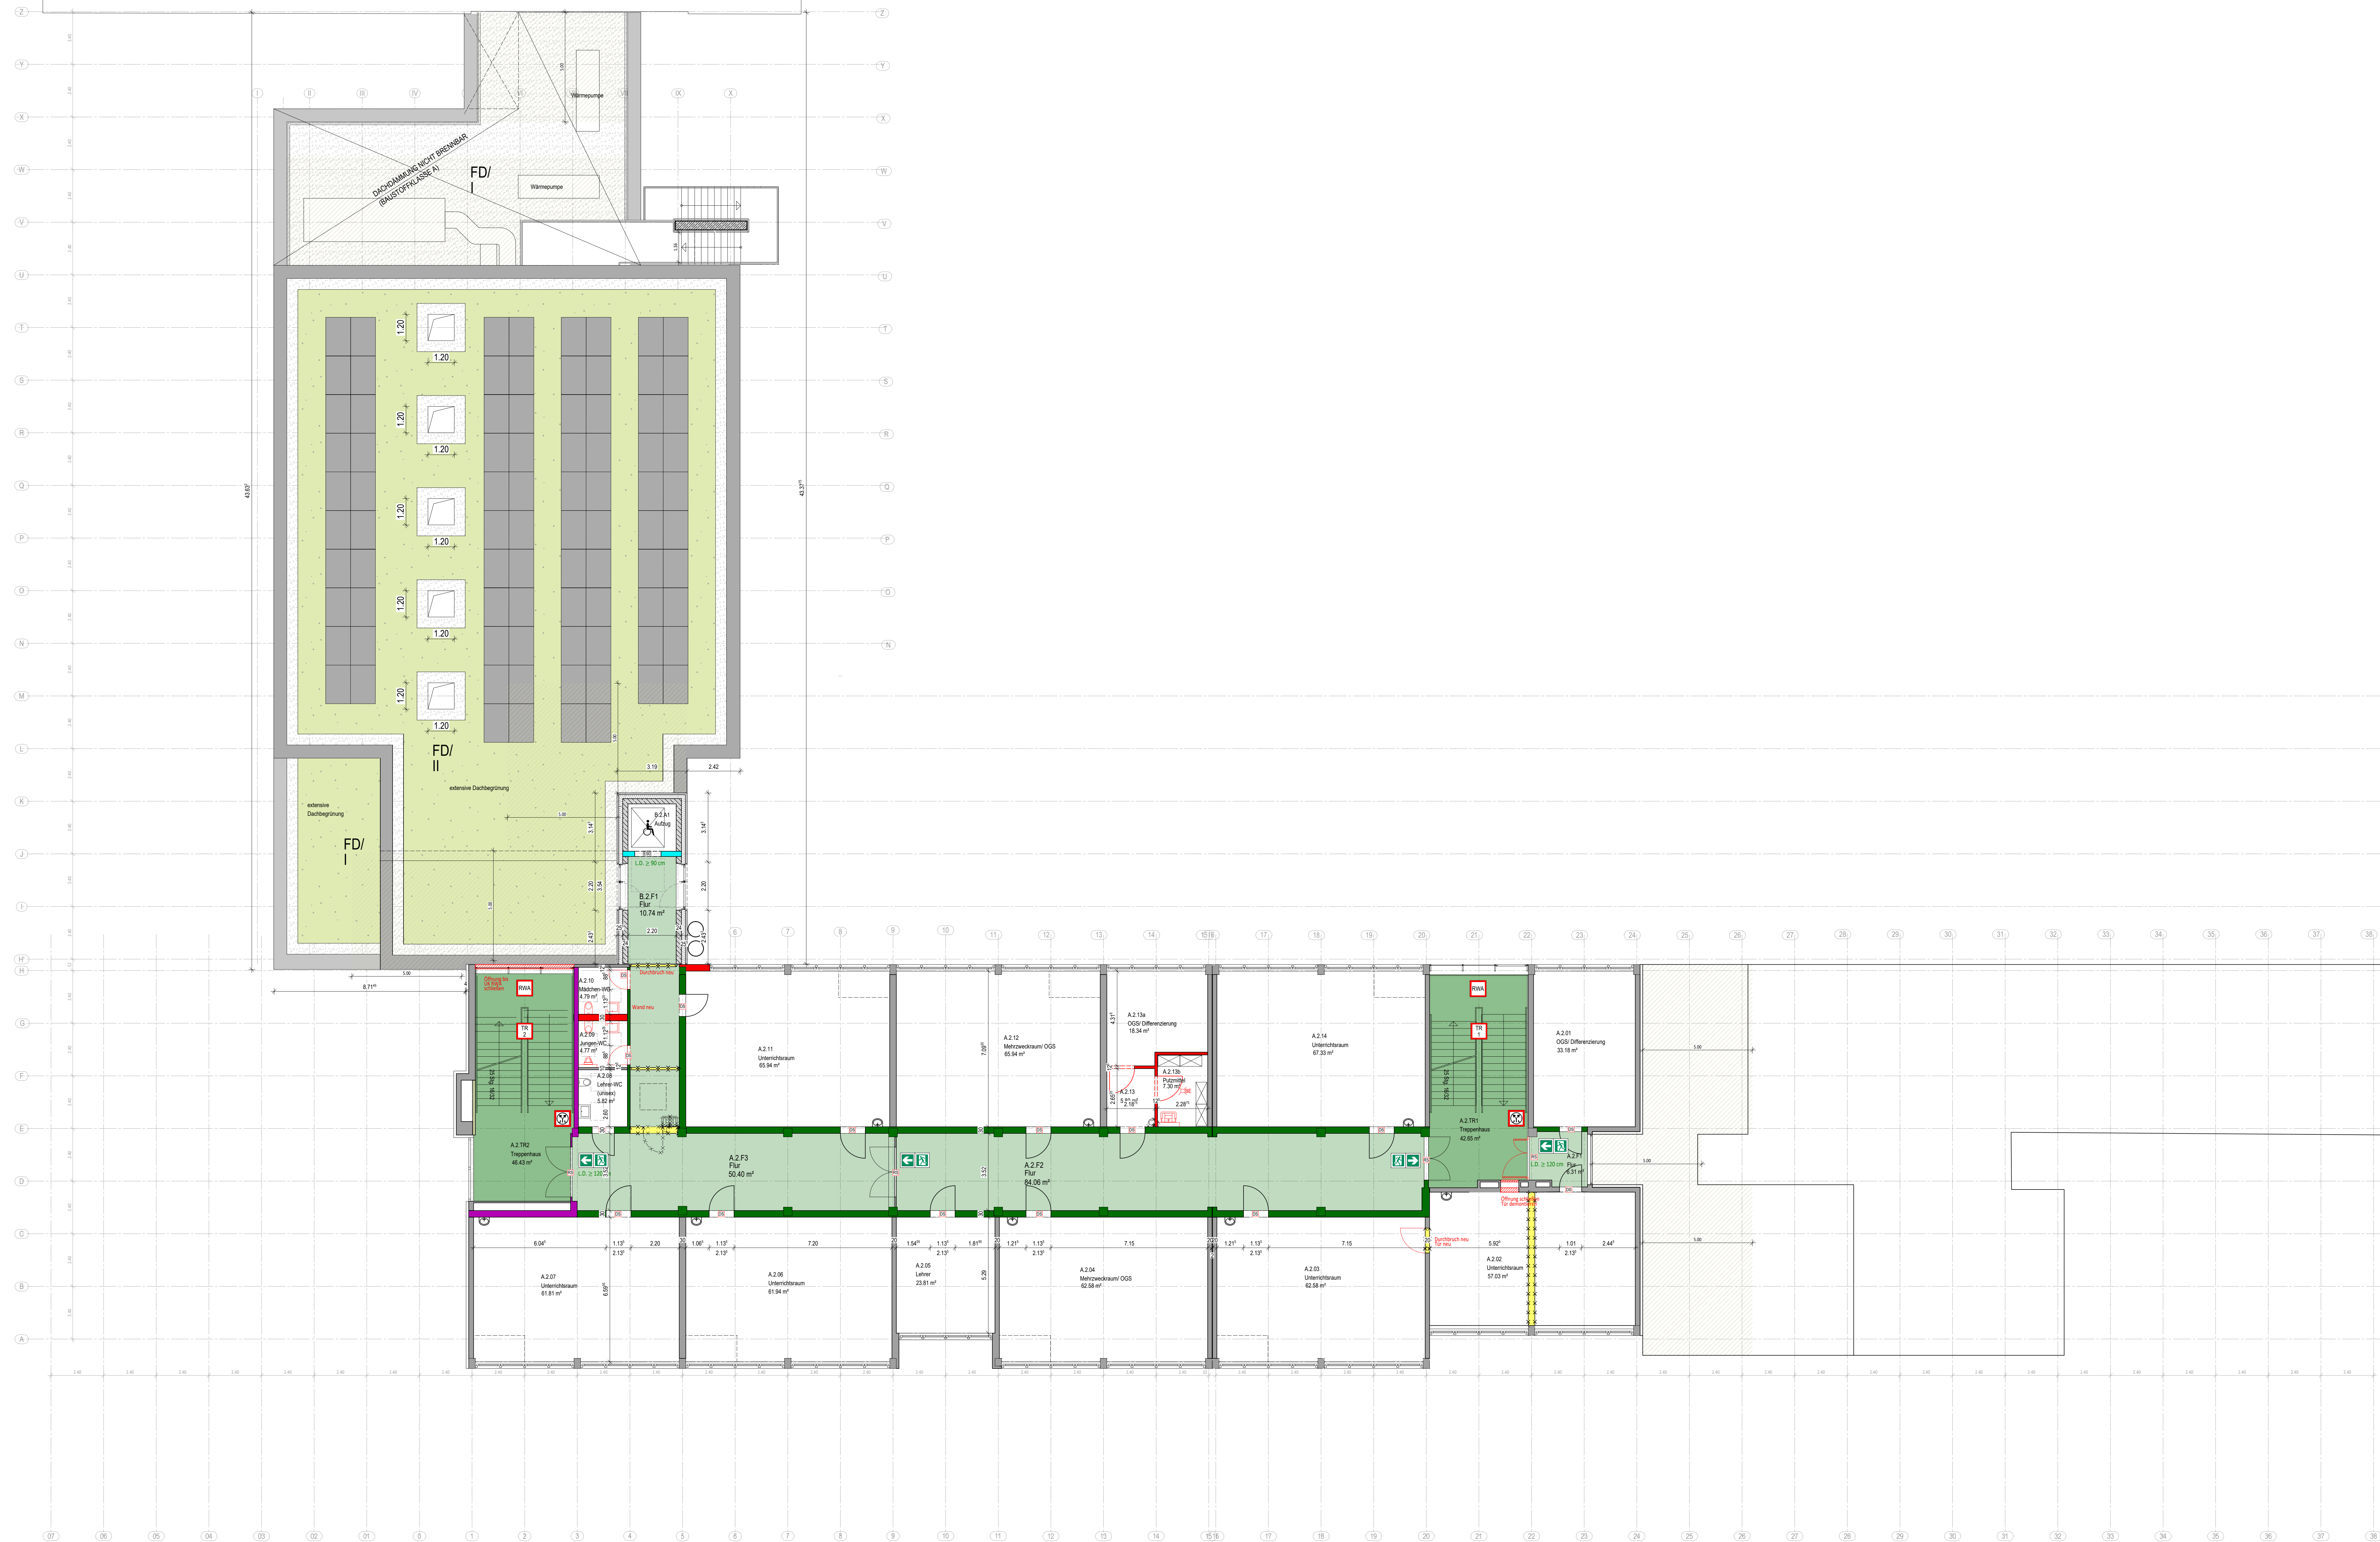


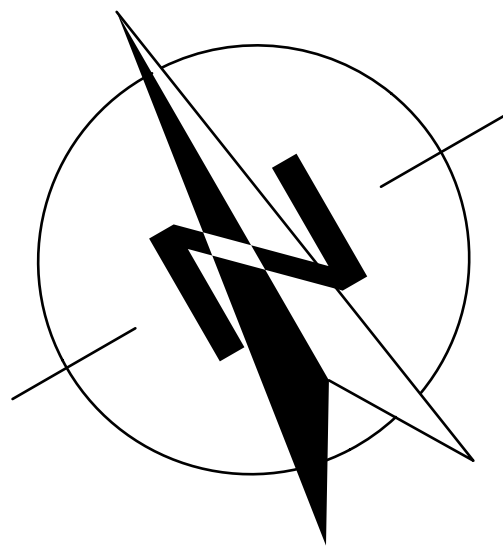

- Legende
- Bestand
 - neu
 - Abbruch
 - notwendiger Flur
 - notwendige Treppe/ Treppenraum
 - Fluchtwegrichtung
 - Dach hochfeuerhemmend für eine Brandbeanspruchung von unten nach oben
 - feuerhemmend/ F30
 - hochfeuerhemmend/ F60
 - feuerbeständig, aus nichtbrennbaren Baustoffen/ F90 A
 - feuerbeständig/ F90
 - Bauart Brandwand
 - dichtschießende Tür
 - dicht- und selbstschießende Tür
 - rauchdichte und selbstschießende Tür
 - feuerhemmende, dicht- und selbstschießende Tür
 - feuerhemmende, rauchdichte und selbstschießende Tür
 - Fahrschachttür nach DIN EN 81-58

PROJEKT		460-104	
Erweiterung Gillbachschule Rommerskirchen			
Nettesheimer Weg 44 41569 Rommerskirchen			
BAUHERR			
Gemeinde Rommerskirchen			
			
Bahnstraße 51 41569 Rommerskirchen Tel.: 02183 / 800-0 Fax: 02183 / 800-27			
ARCHITEKT			
berger architekten gmbh			
rudolf-diesel-str. 3 41516 grevenbroich tel.: 02181 - 21201 - 0 email: info@berger-architekten.de			
			
PLANINHALT			
Bauantrag vom 08.04.2026			
PLANINHALT			
Grundriss 2. Obergeschoss			
MASSTAB	ERSTELLT	GEÄNDERT	GEZEICHNET
1:100	18.12.25	-	BE / TB
PROJEKT-NR.	PLAN-NR.	FORMAT	INDEX
460	460-104	133/87	-
BAUHERR		ARCHITEKT	
		berger architekten gmbh RUDOLF-DIESEL-STR. 3, 41516 GREVENBROICH	