




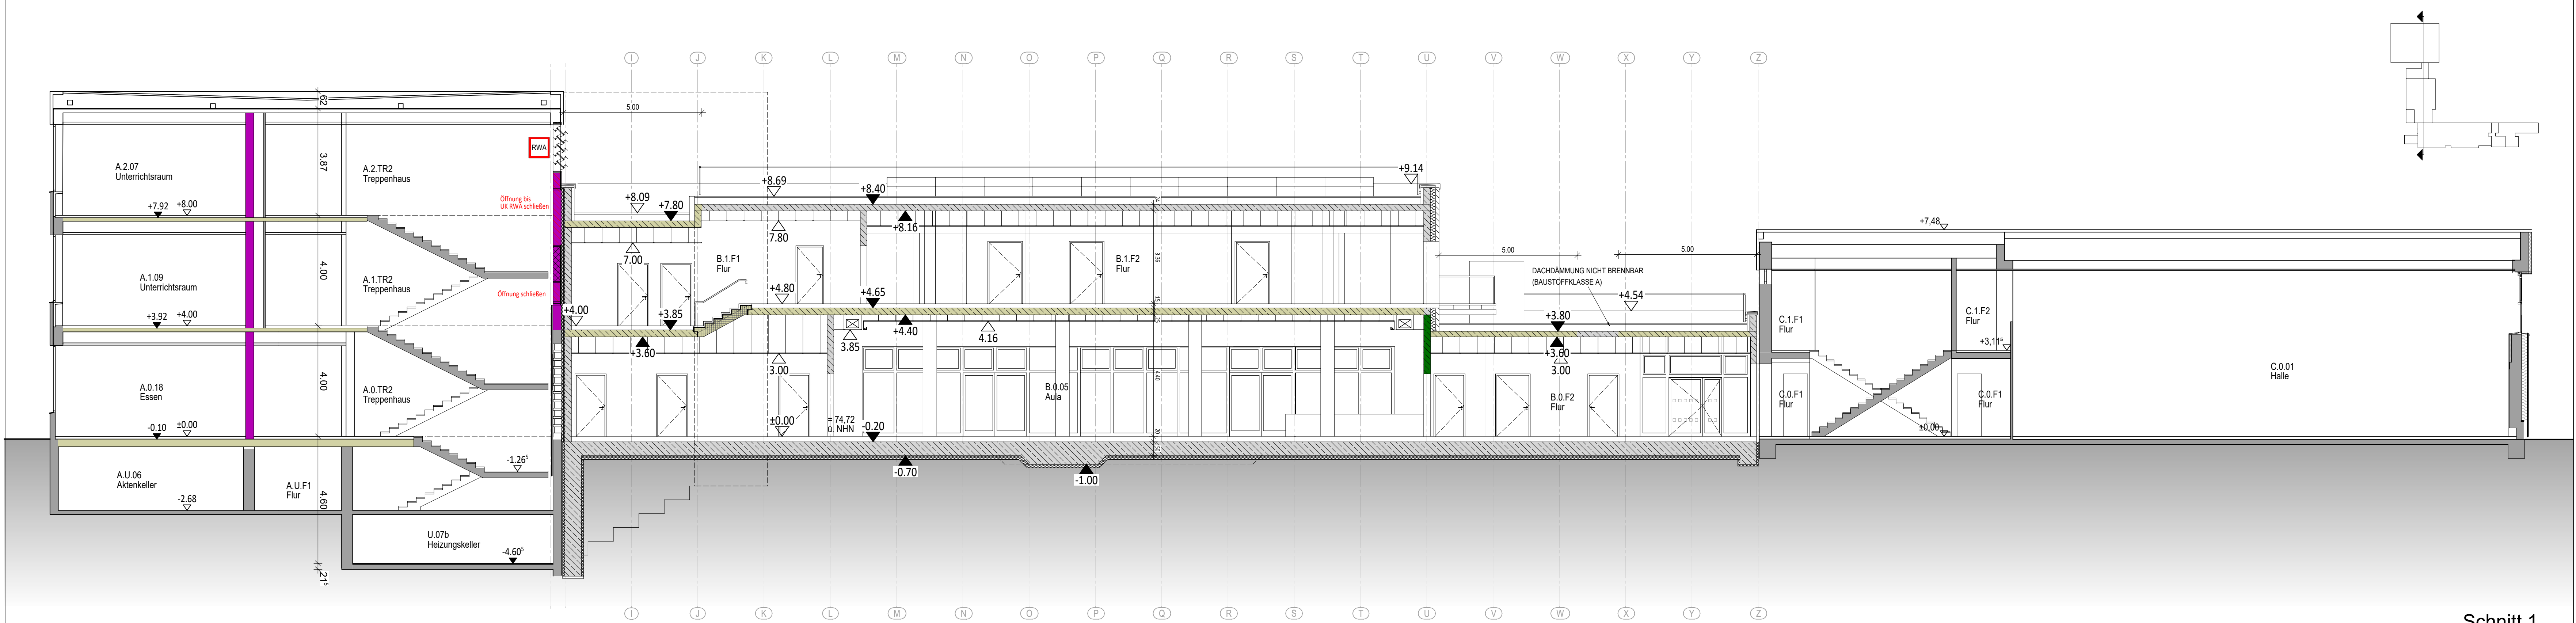


Schnitt 1

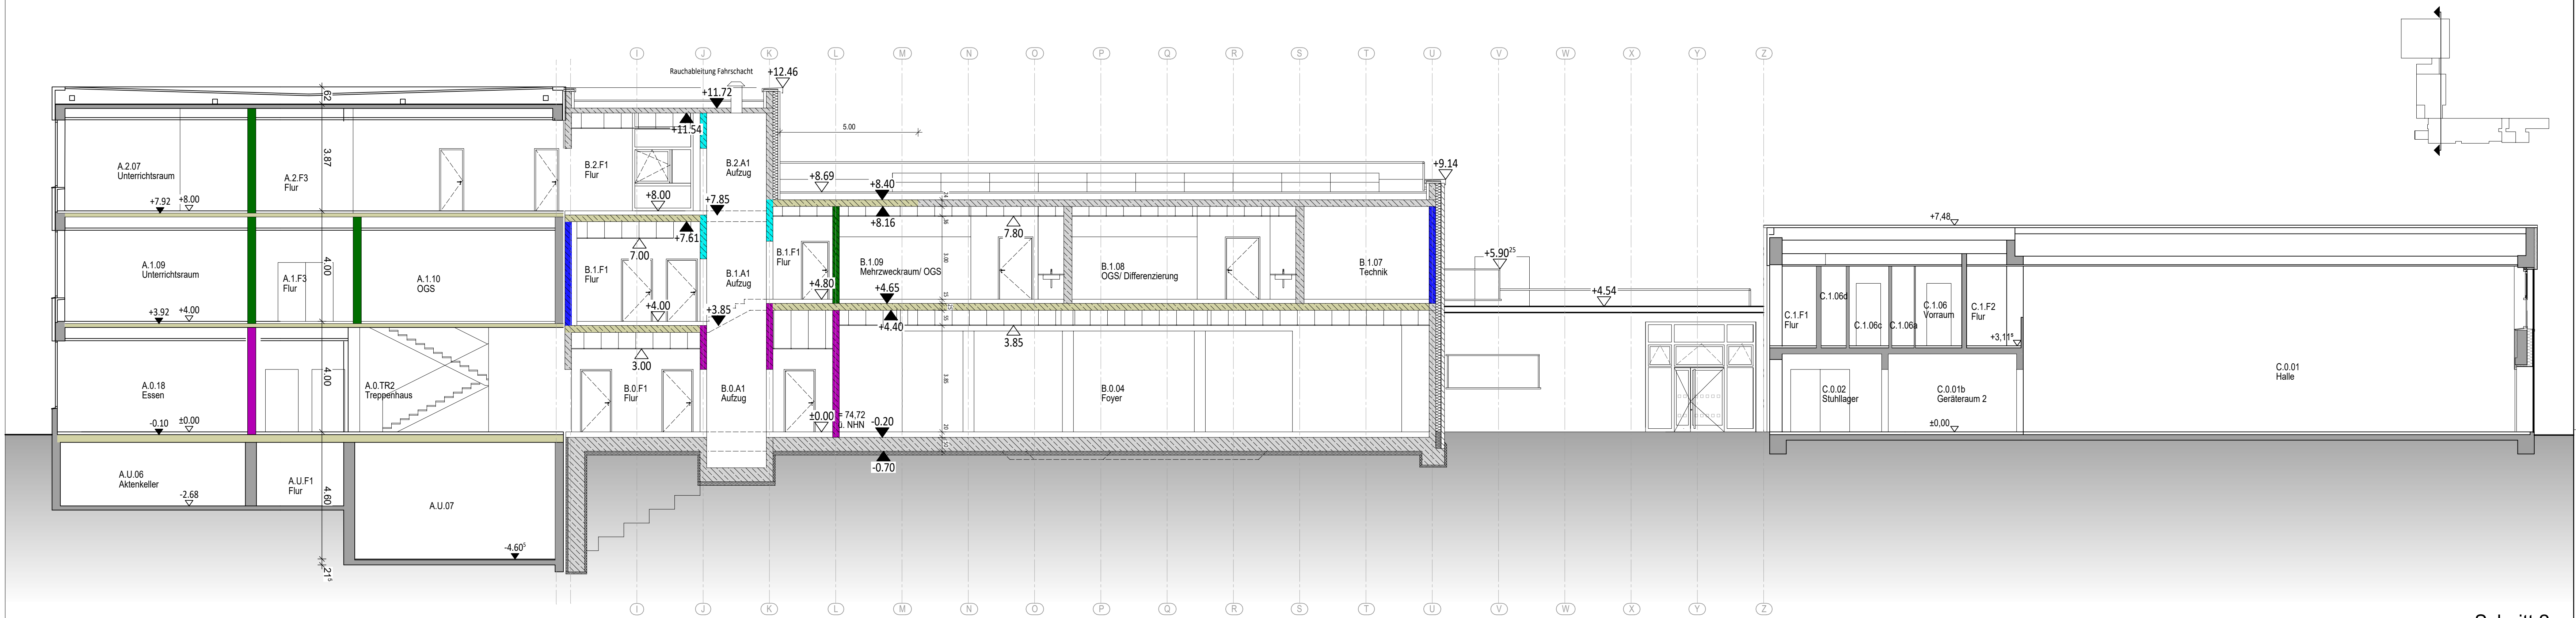

Schnitt 2

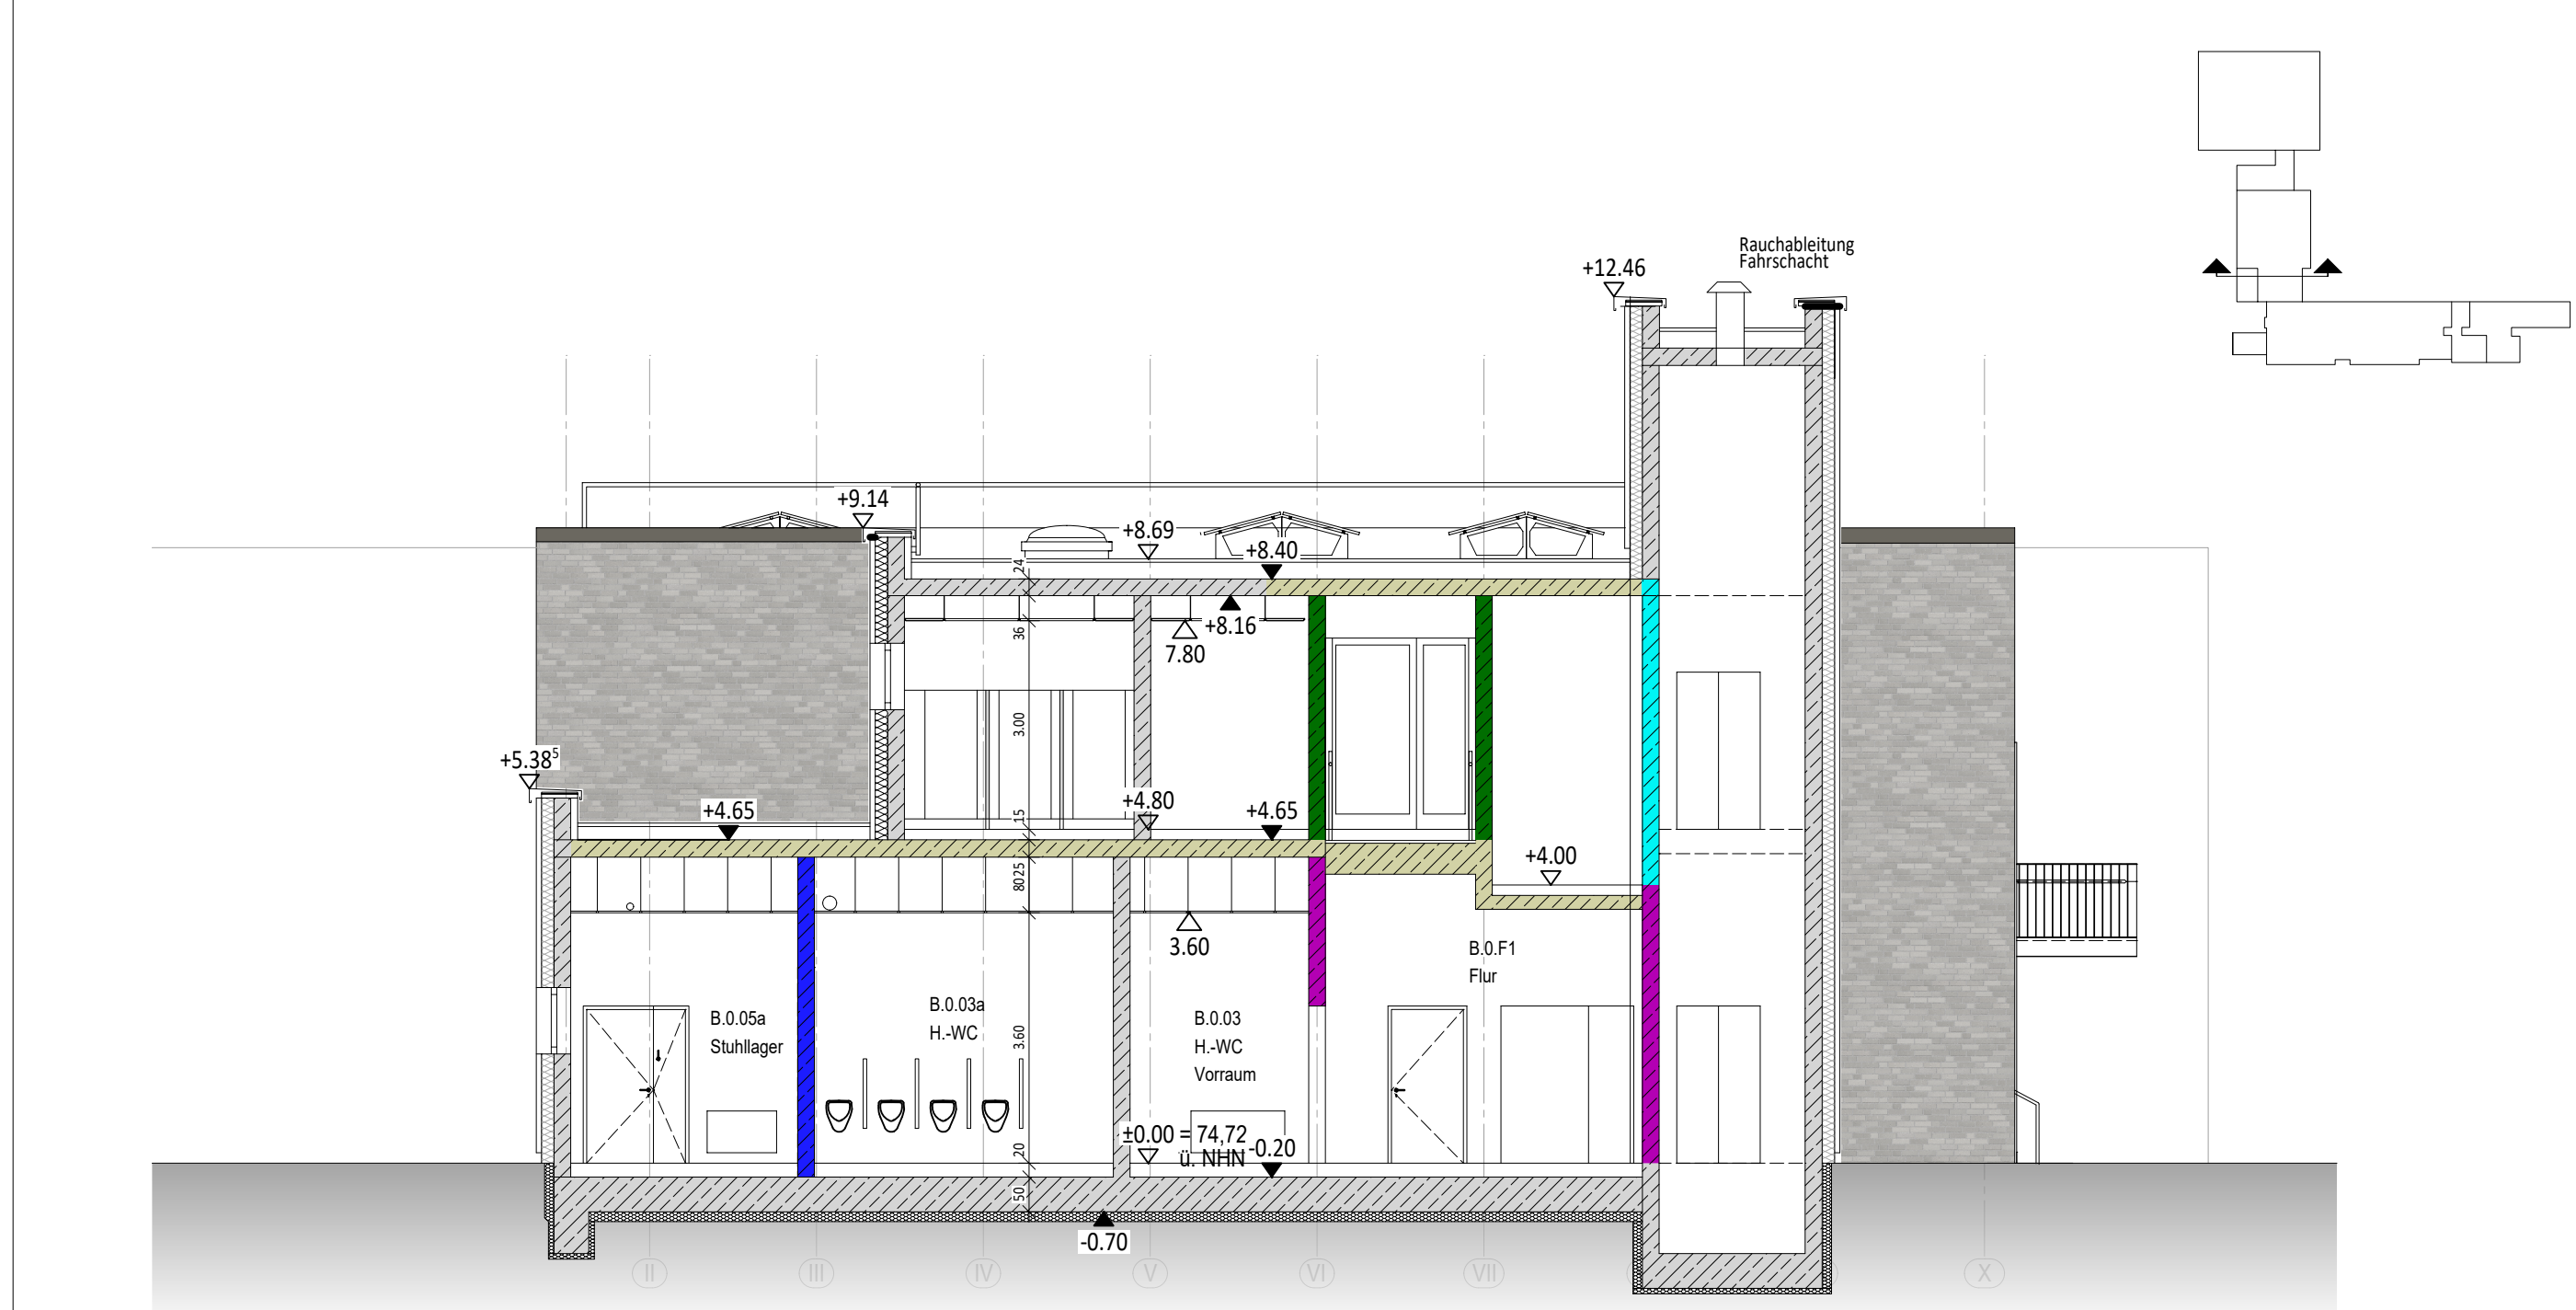

Schnitt 3

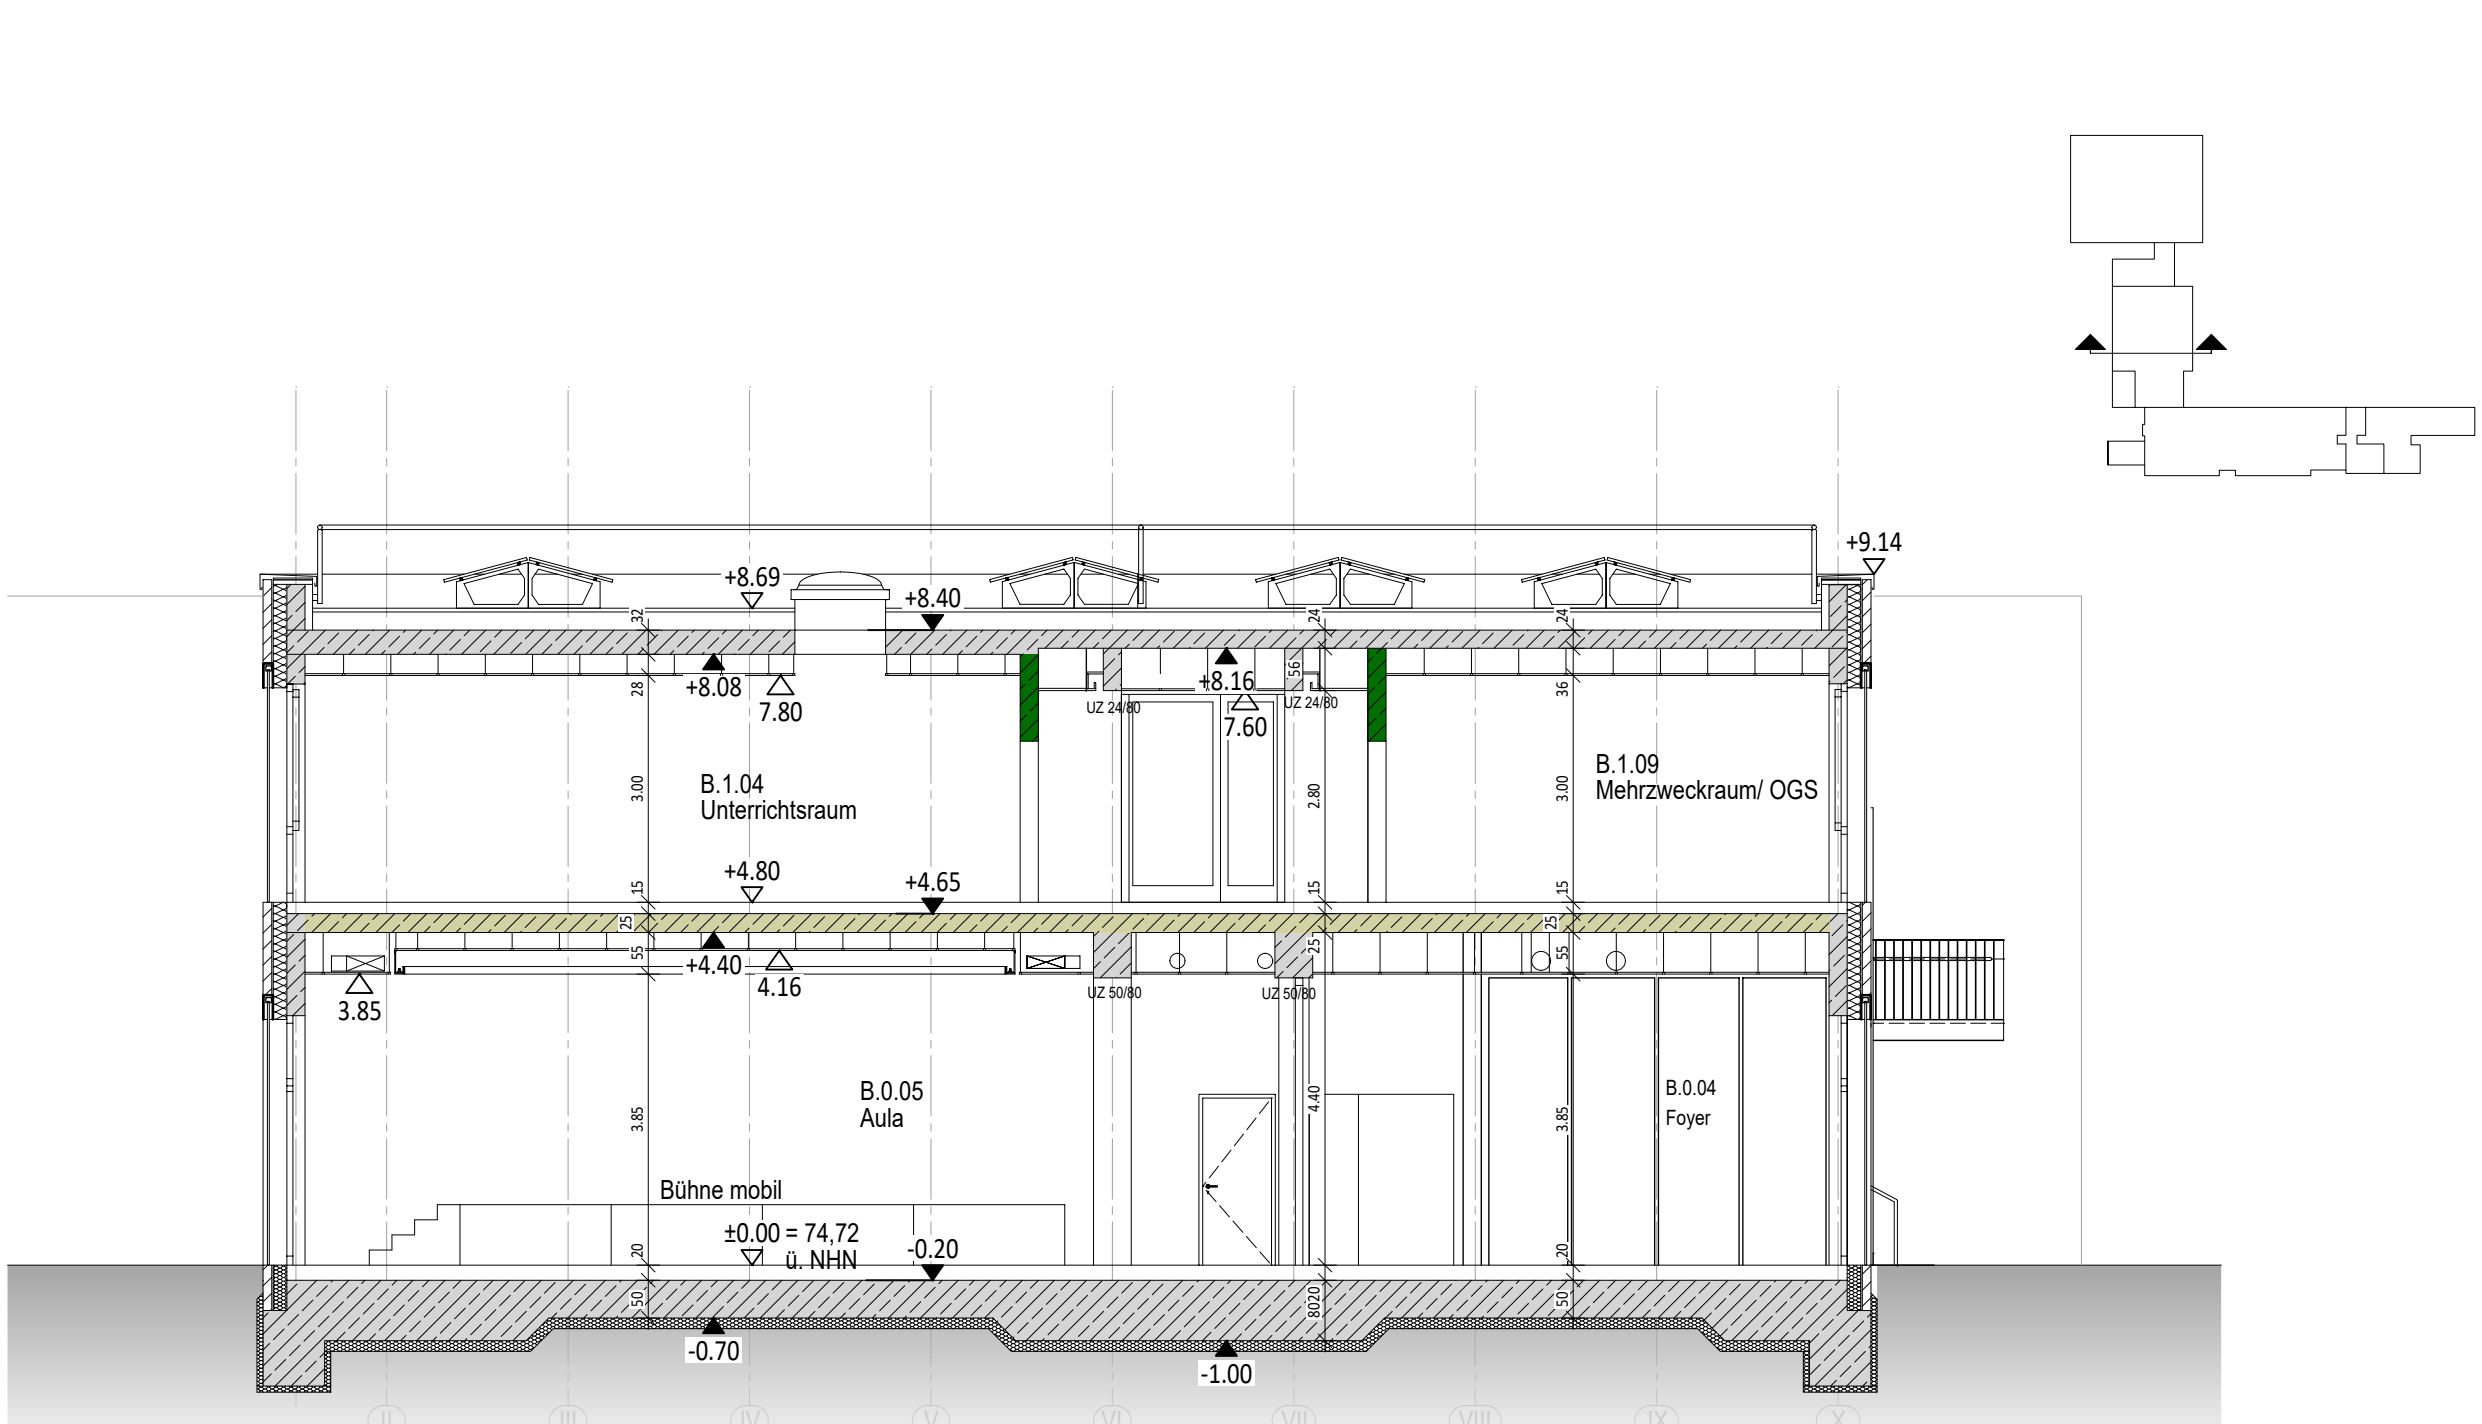

Schnitt 4

PROJEKT 460-105

Erweiterung Gillbachschule Rommerskirchen

Nettesheimer Weg 44
41569 Rommerskirchen

BAUHERR

Gemeinde Rommerskirchen

Bahnstraße 51
41569 Rommerskirchen
Tel.: 02183 / 800-0
Fax: 02183 / 800-27

ARCHITEKT

berger architekten gmbh
rudolf-diesel-strasse 3
41516 grevenbroich
tel.: 02181 - 21201 - 0
email: info@berger-architekten.de

PLANINHALT

Bauantrag vom 08.04.2026

PLANINHALT

Schnitte

MASSTAB	ERSTELLT	GEÄNDERT	GEZEICHNET
1:100	09.01.2026	-	BE / TB
PROJEKT-NR.	PLAN-NR.	FORMAT	INDEX
460	460-105	114/60	-

BAUHERR ARCHITEKT

berger architekten gmbh
RUDOLF-DIESEL-STR. 3, 41516 GREVENBROICH