
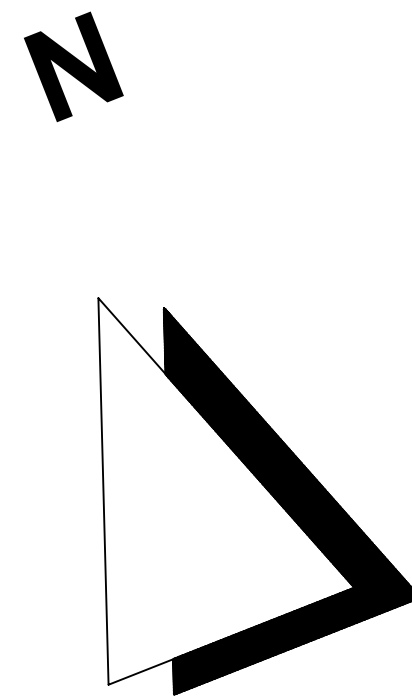
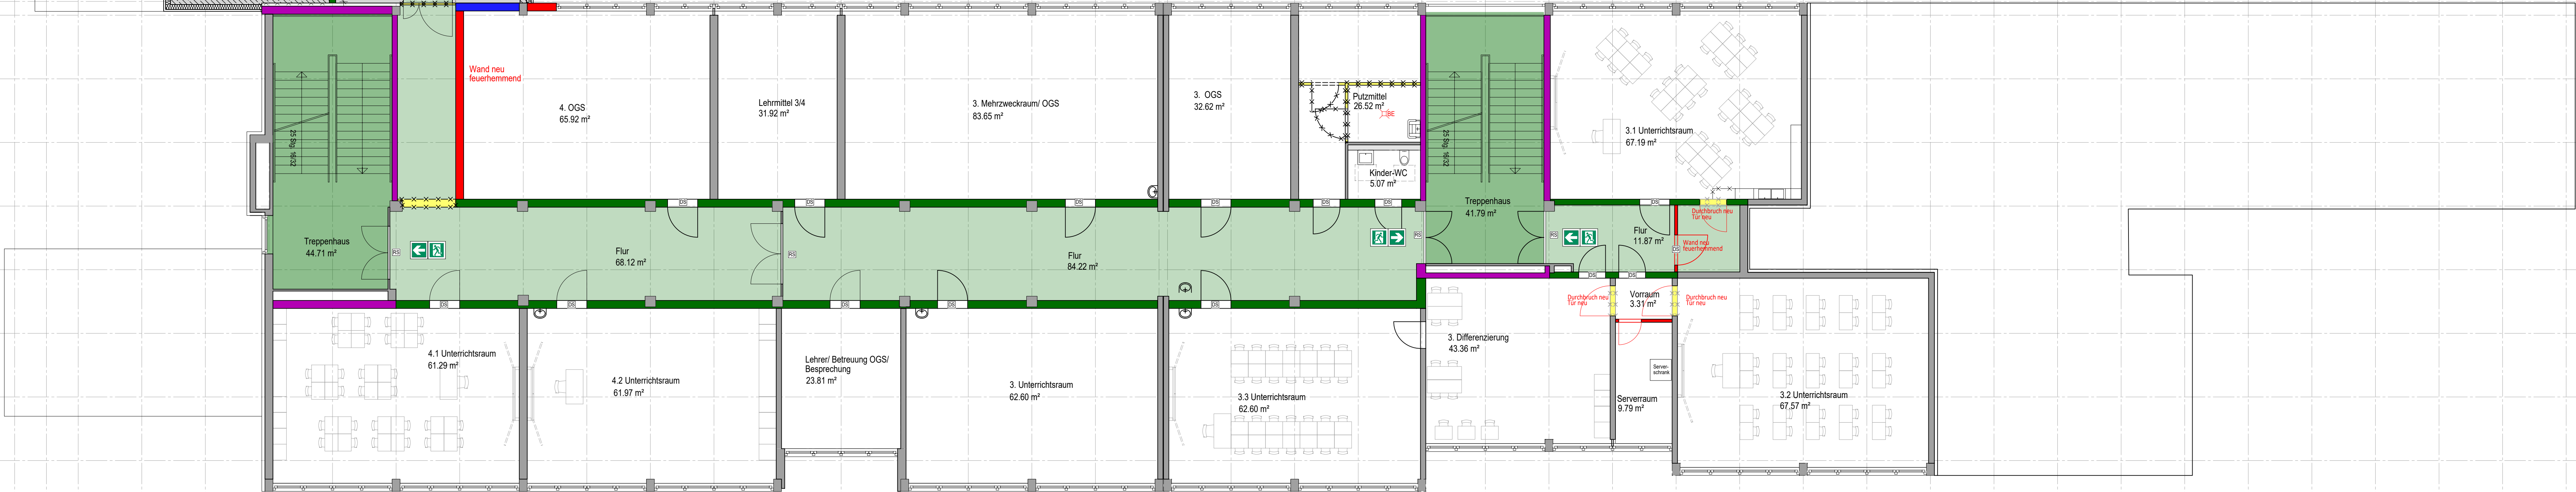
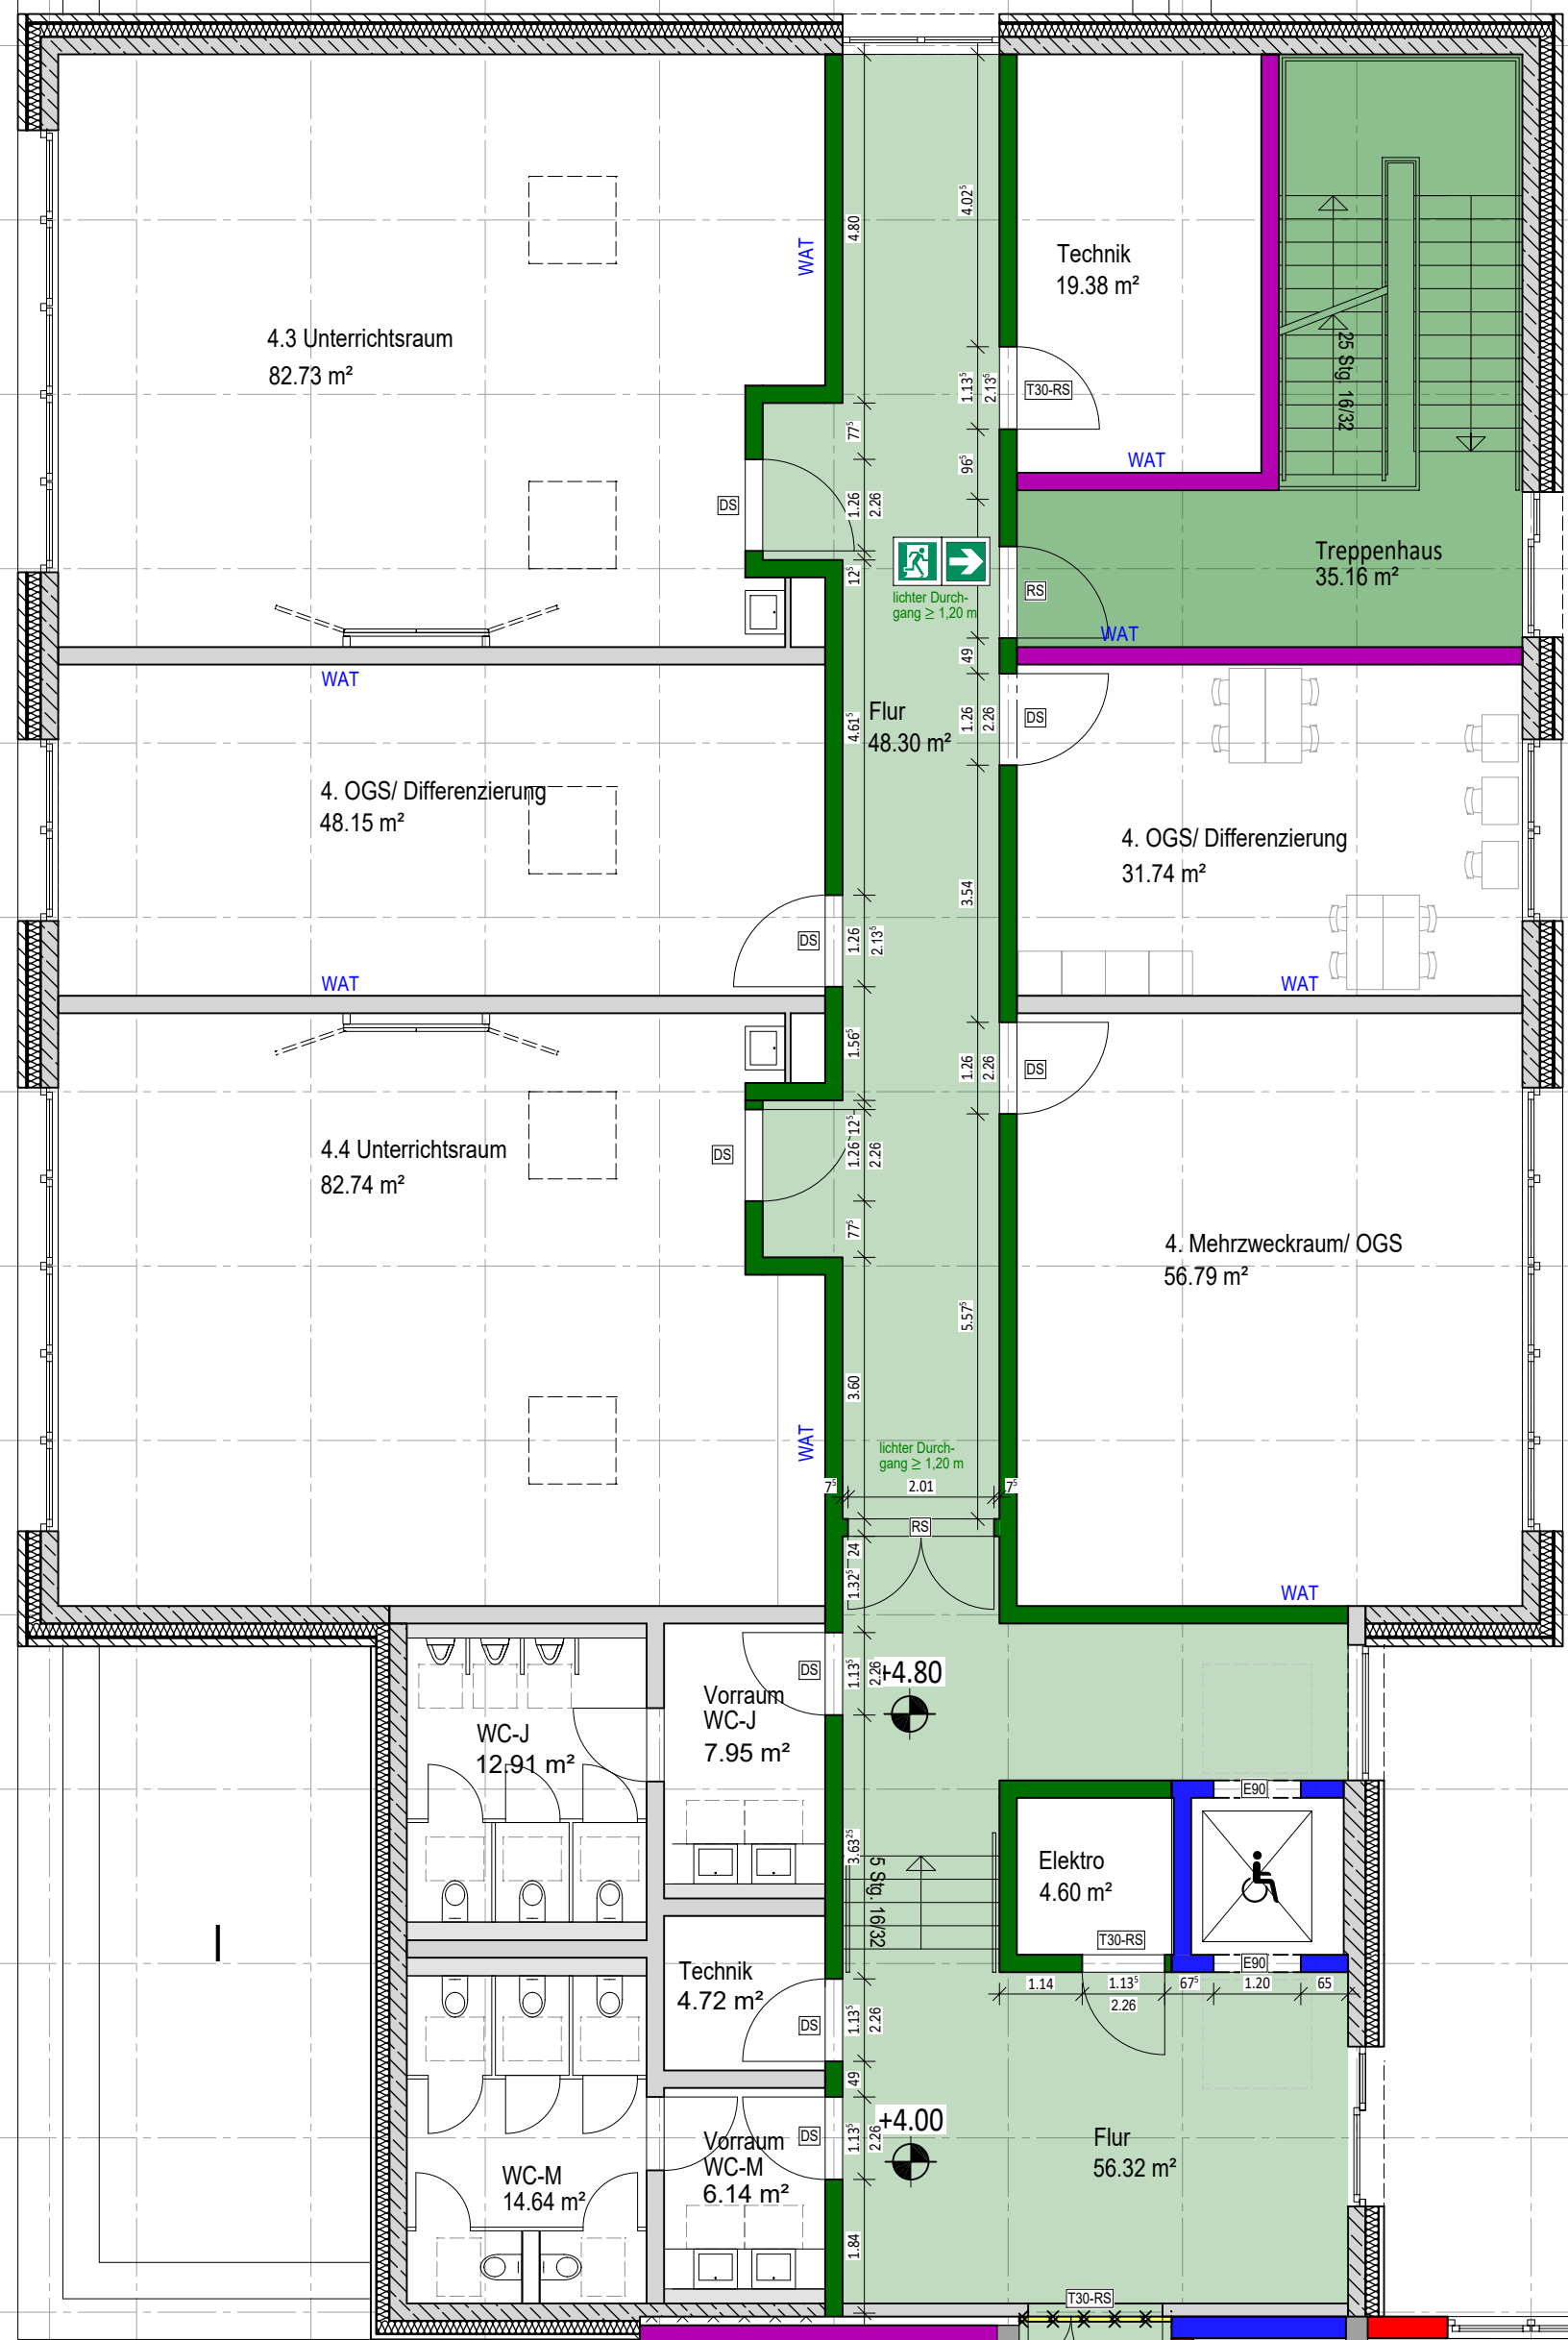
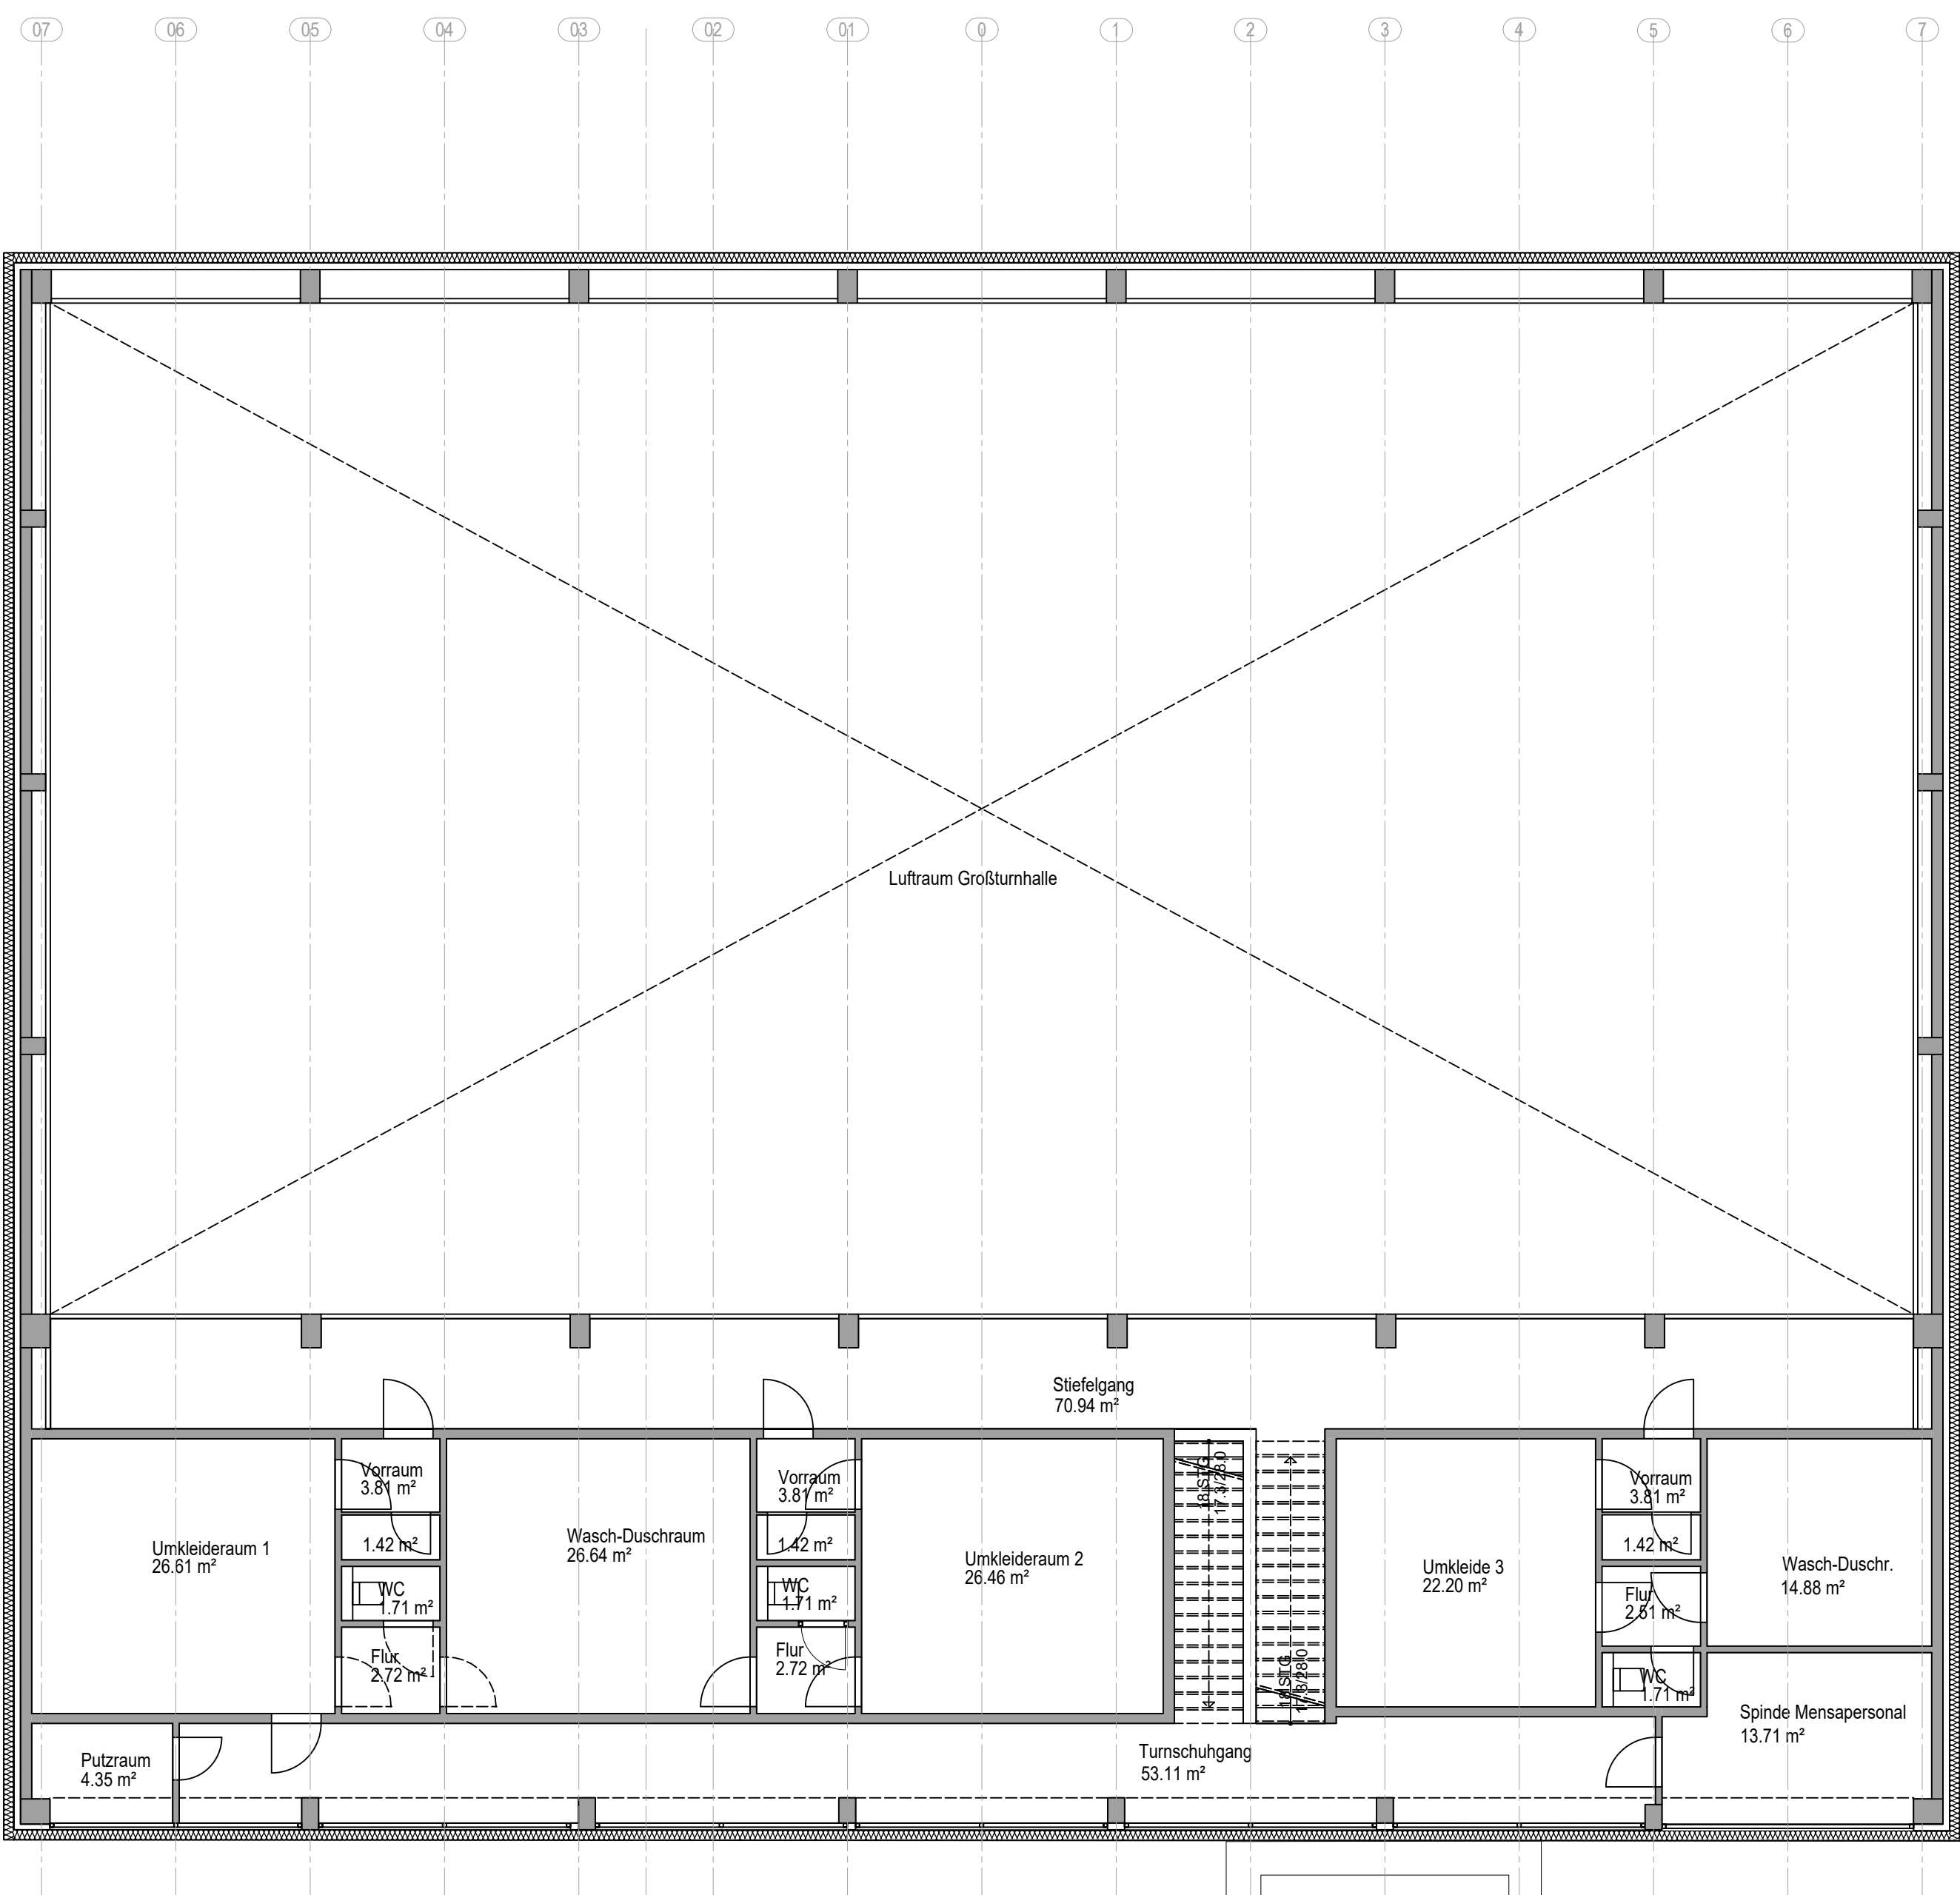


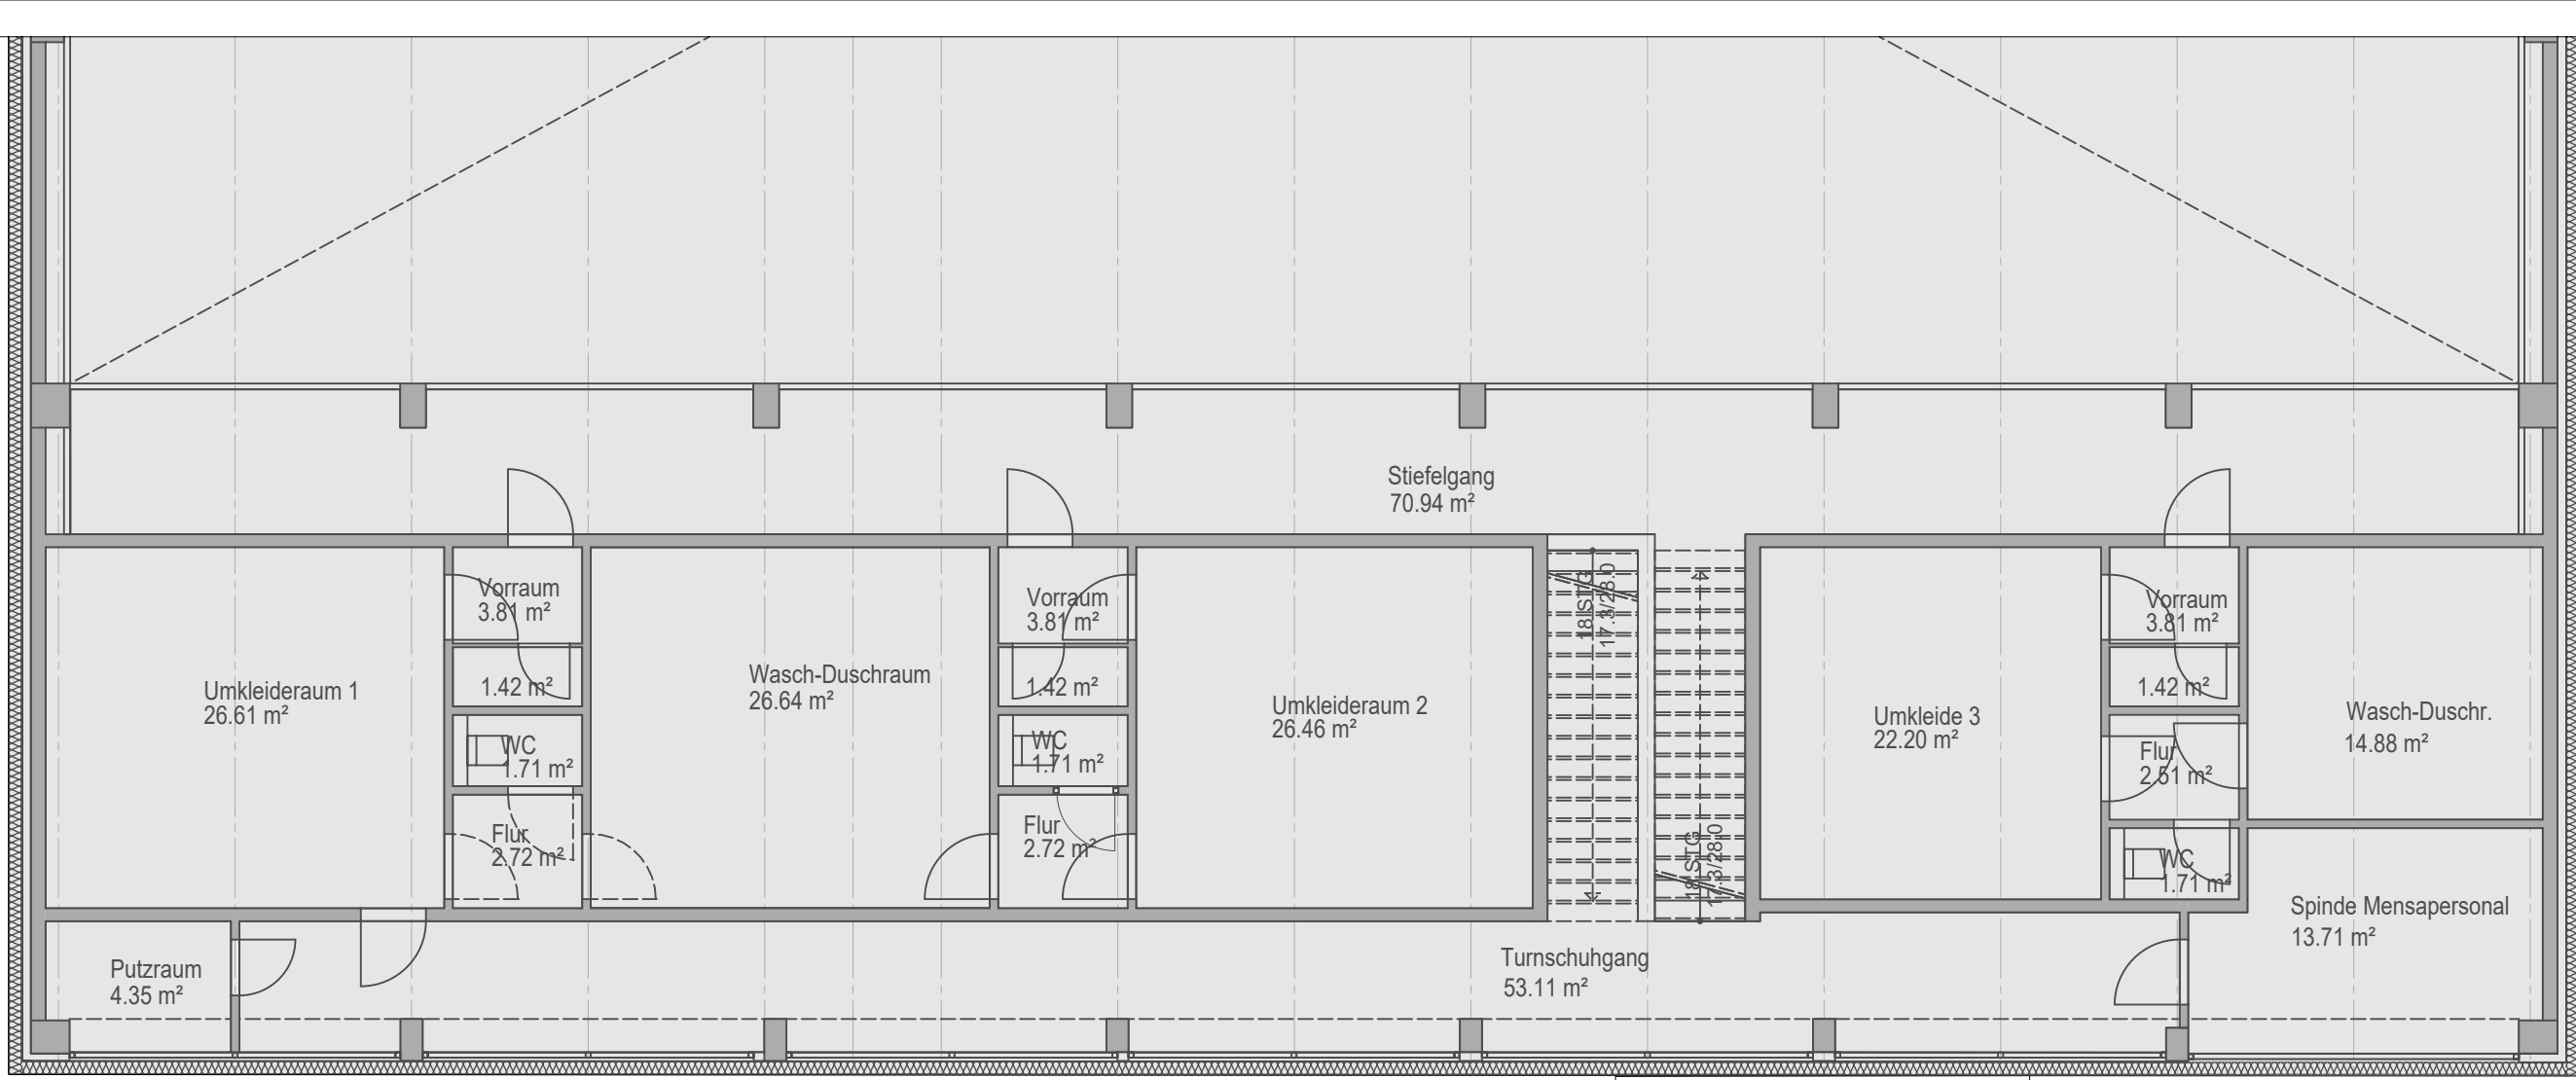

notwendiges Treppenhaus

notwendiger Flur

E30 Fahrtschacht für E30 für FH Fahrtschachtwände (FWF von 30min, nach DIN EN 81-58)

RS Rauchschutz - Tür (rauchdicht- und selbstschließender Abschluss)

PROJEKT 460-103

Erweiterung Gillbachschule Rommerskirchen

Nettesheimer Weg 44
41569 Rommerskirchen

BAUHERR

Gemeinde Rommerskirchen

Bahnstraße 51
41569 Rommerskirchen
Tel.: 02183 / 800-0
Fax: 02183 / 800-27



ARCHITEKT

berger architekten gmbh
rudolf-diesel-str. 3
41516 grevenbroich
tel.: 02181 - 21201 - 0
email: info@berger-architekten.de



PLANINHALT

Bauantrag vom x

PLANINHALT

Grundriss 1. Obergeschoss

MASSTAB	ERSTELLT	GEANDERT	GEZEICHNET
1:100	15.10.25	-	BE / TB
PROJEKT-NR.	PLAN-NR.	FORMAT	INDEX
460	460-103	133/87	-

BAUHERR

ARCHITEKT
berger architekten gmbh
RUDOLF-DIESEL-STR. 3, 41516 GREVENBROICH