


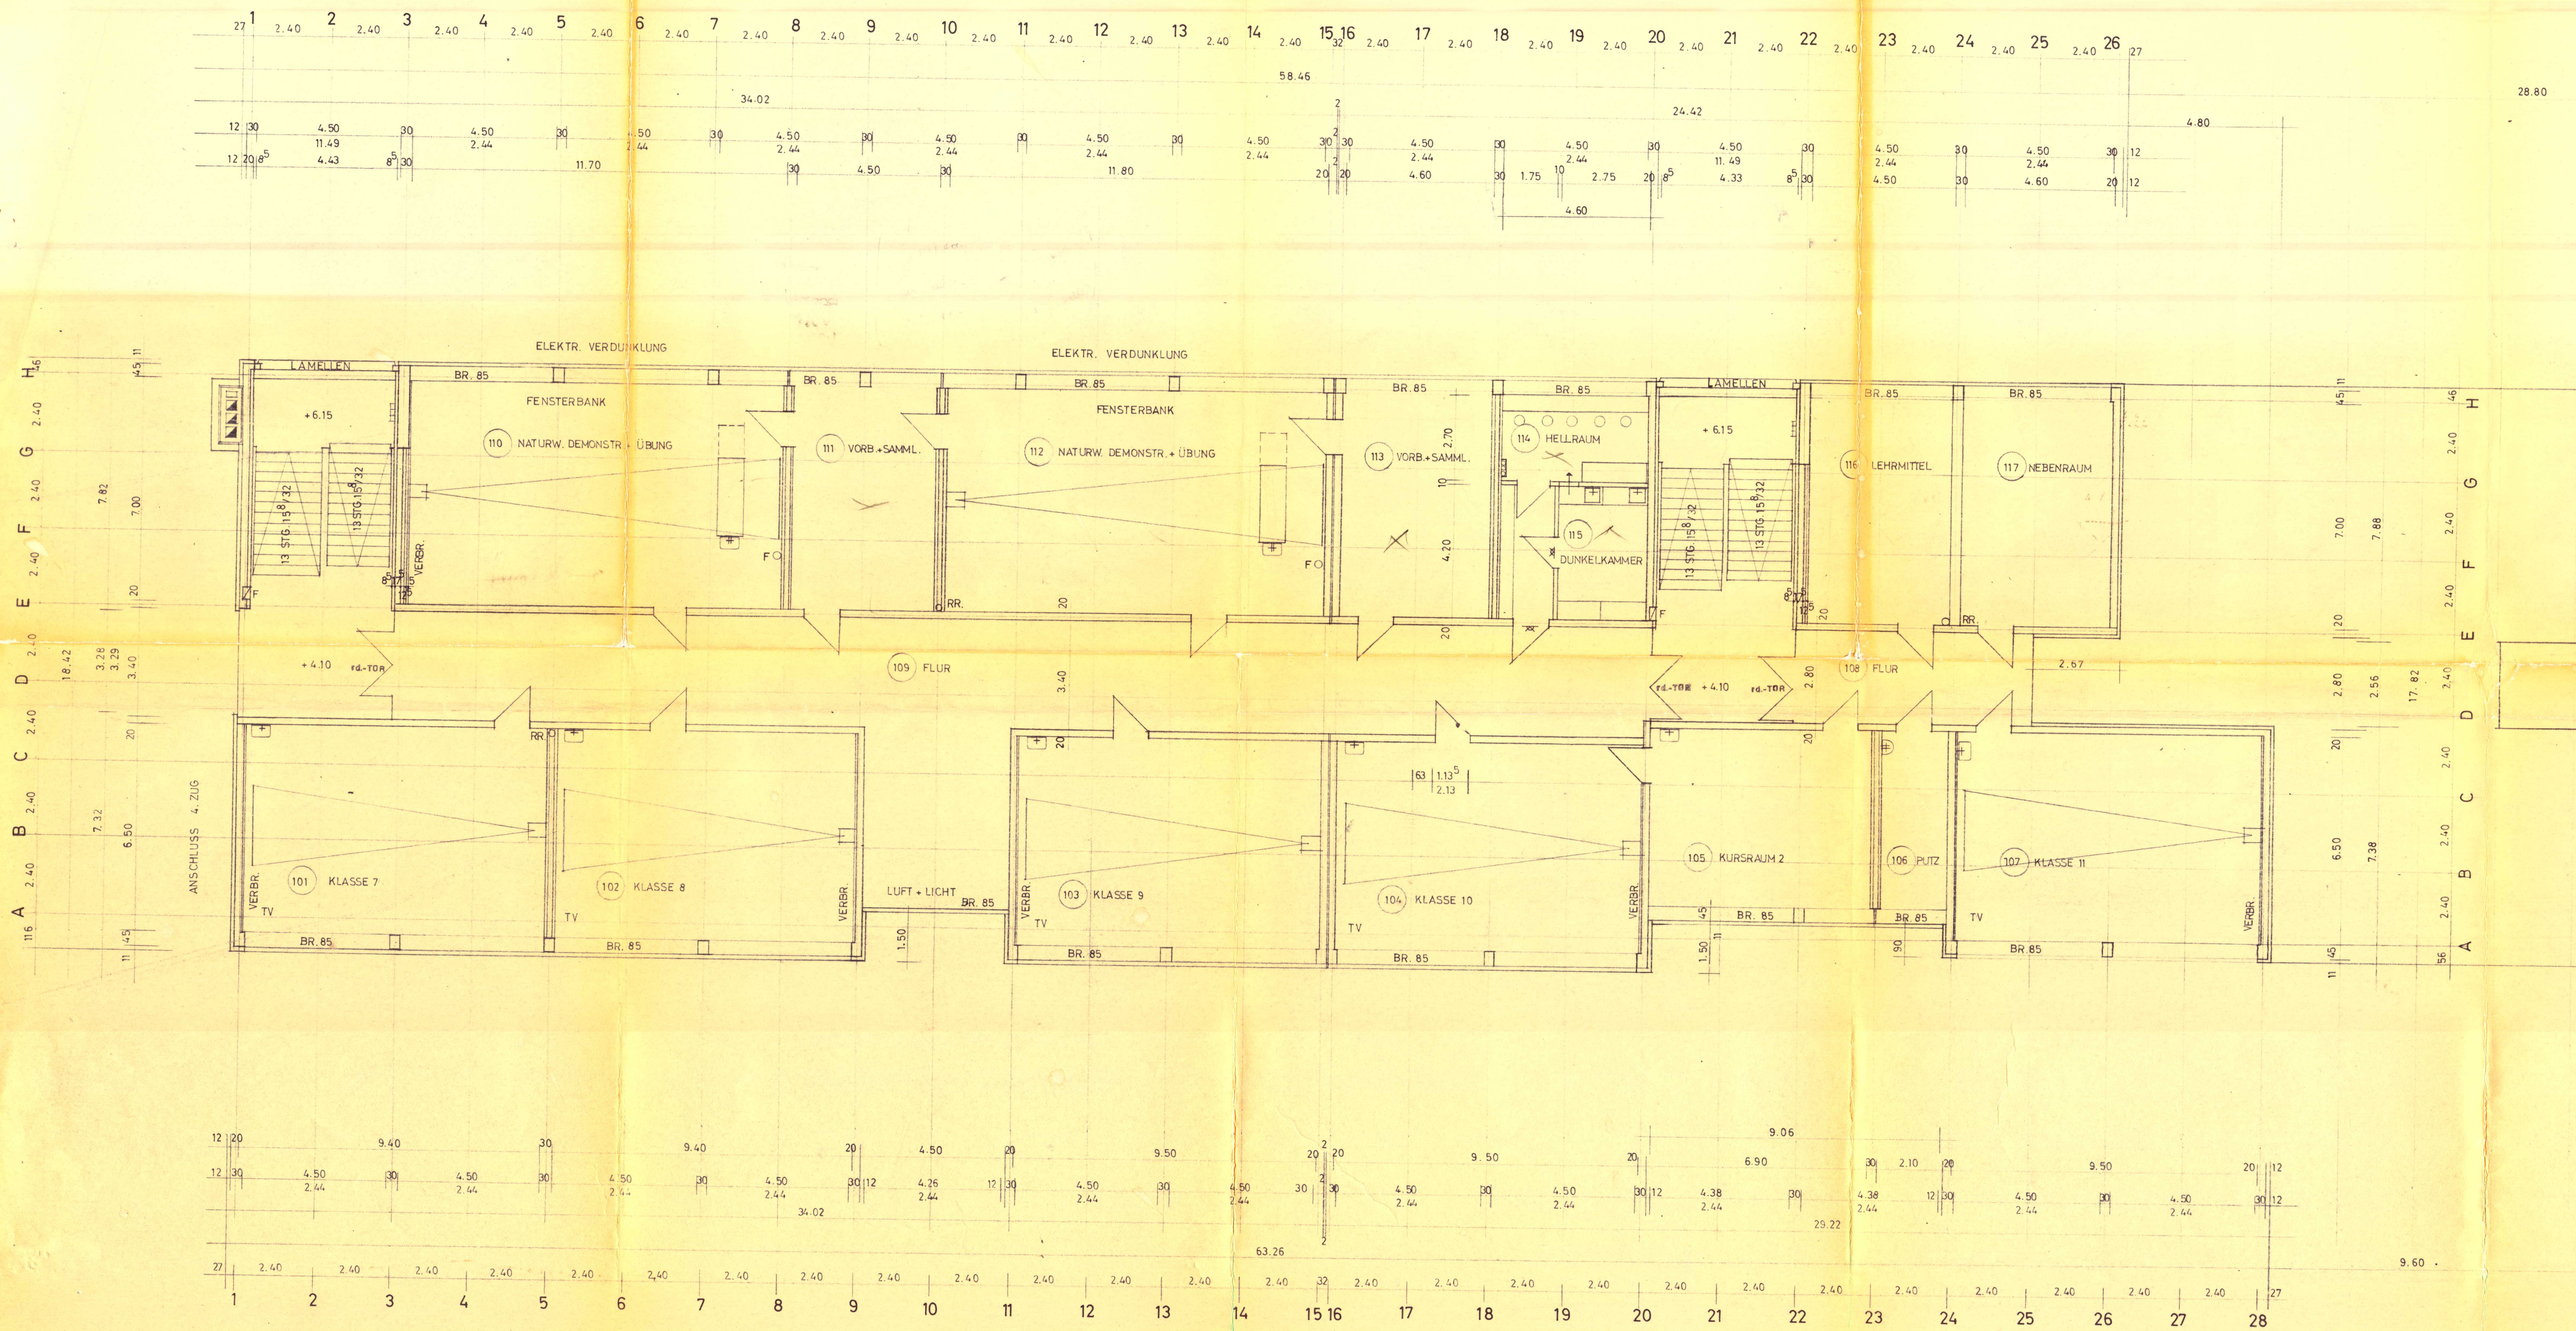

AKZ.: 243/68		BLATT NR.: E 2	DAT.: 26. 6. 1969
BAUVORHABEN: HAUPTSCHULE ROMMERSKIRCHEN			
BAUTEIL: 1. OBERGESCHOSS KLASSENTRAKT			
MASSSTAB: 1:100		GEZ.: <i>[Signature]</i>	
GEAND.: <i>[Signature]</i>		GEPR.: <i>[Signature]</i>	
ARCHITEKTURBÜRO DIPL.-ING. HERBERT KONIG DÜSSELDORF-OBERKASSEL, HECTORSTRASSE TELEFON 55508 UND 55509			