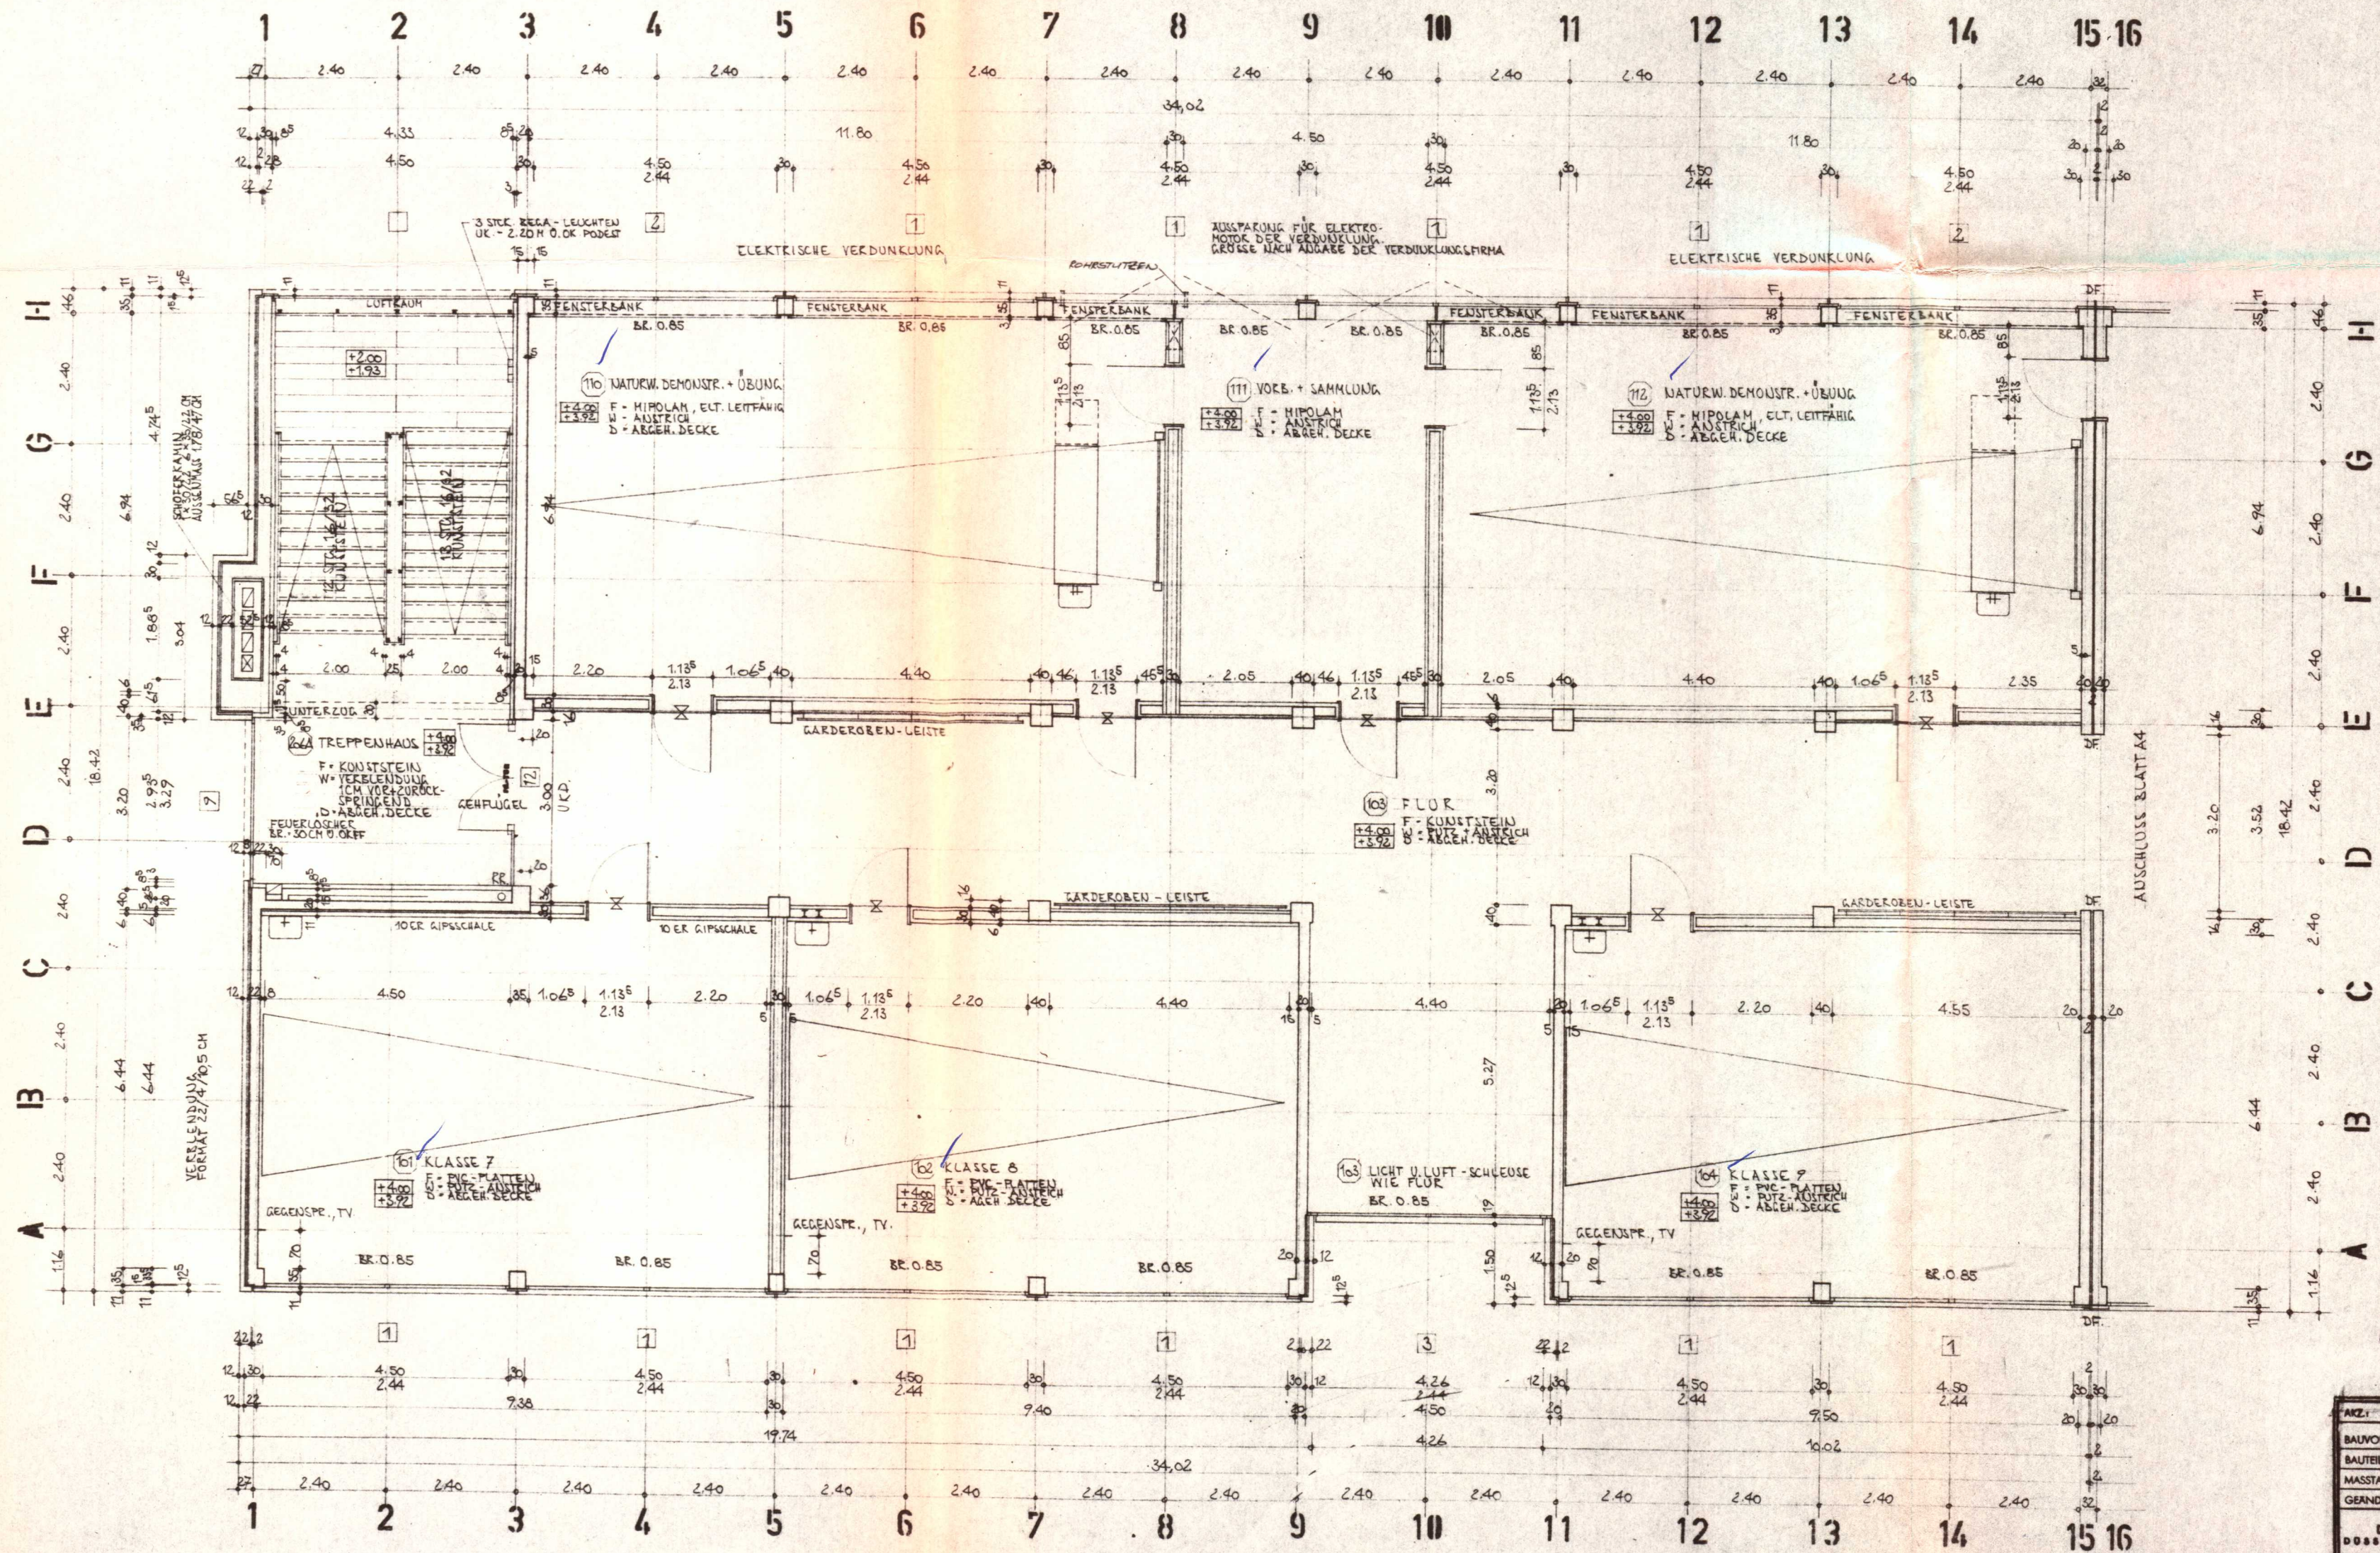


□ FENSTERPOSITION

am	geändert	durch
5.11.70	KOHRSCHUTZEN	J.

Ers. für Bl.-Nr.:

EVTL. UNSTIMMIGKEITEN
SIND GRUNDSÄTZLICH NUR
MIT DEM ARCHITECTEN ODER
DER BAULEITUNG ZU KLÄREN

ALLE MASSE SIND AN ORT UND STELLE
VERANTWÖRTLICH ZU NEHMEN

AKZ: 243/68	BLATT NR.: A103	DATA: 9.2.1970
BAUVORHABEN:	HAUPTSCHULE ROHRSCHUTZEN	
BAUTEIL:	KLASSEZENTRAKT, 1. OG. BAUTEIL I	
MASSTAB:	1:1	GEZ: J. König
GEAND:		GEPL: J. König
ARCHITEKTURBÜRO DIPL.-ING. HERBERT KÖNIG DORNBÖRF.-OBERKASSEL, HECTORSTRASSE 3 TELEFON 55508 UND 55509		