


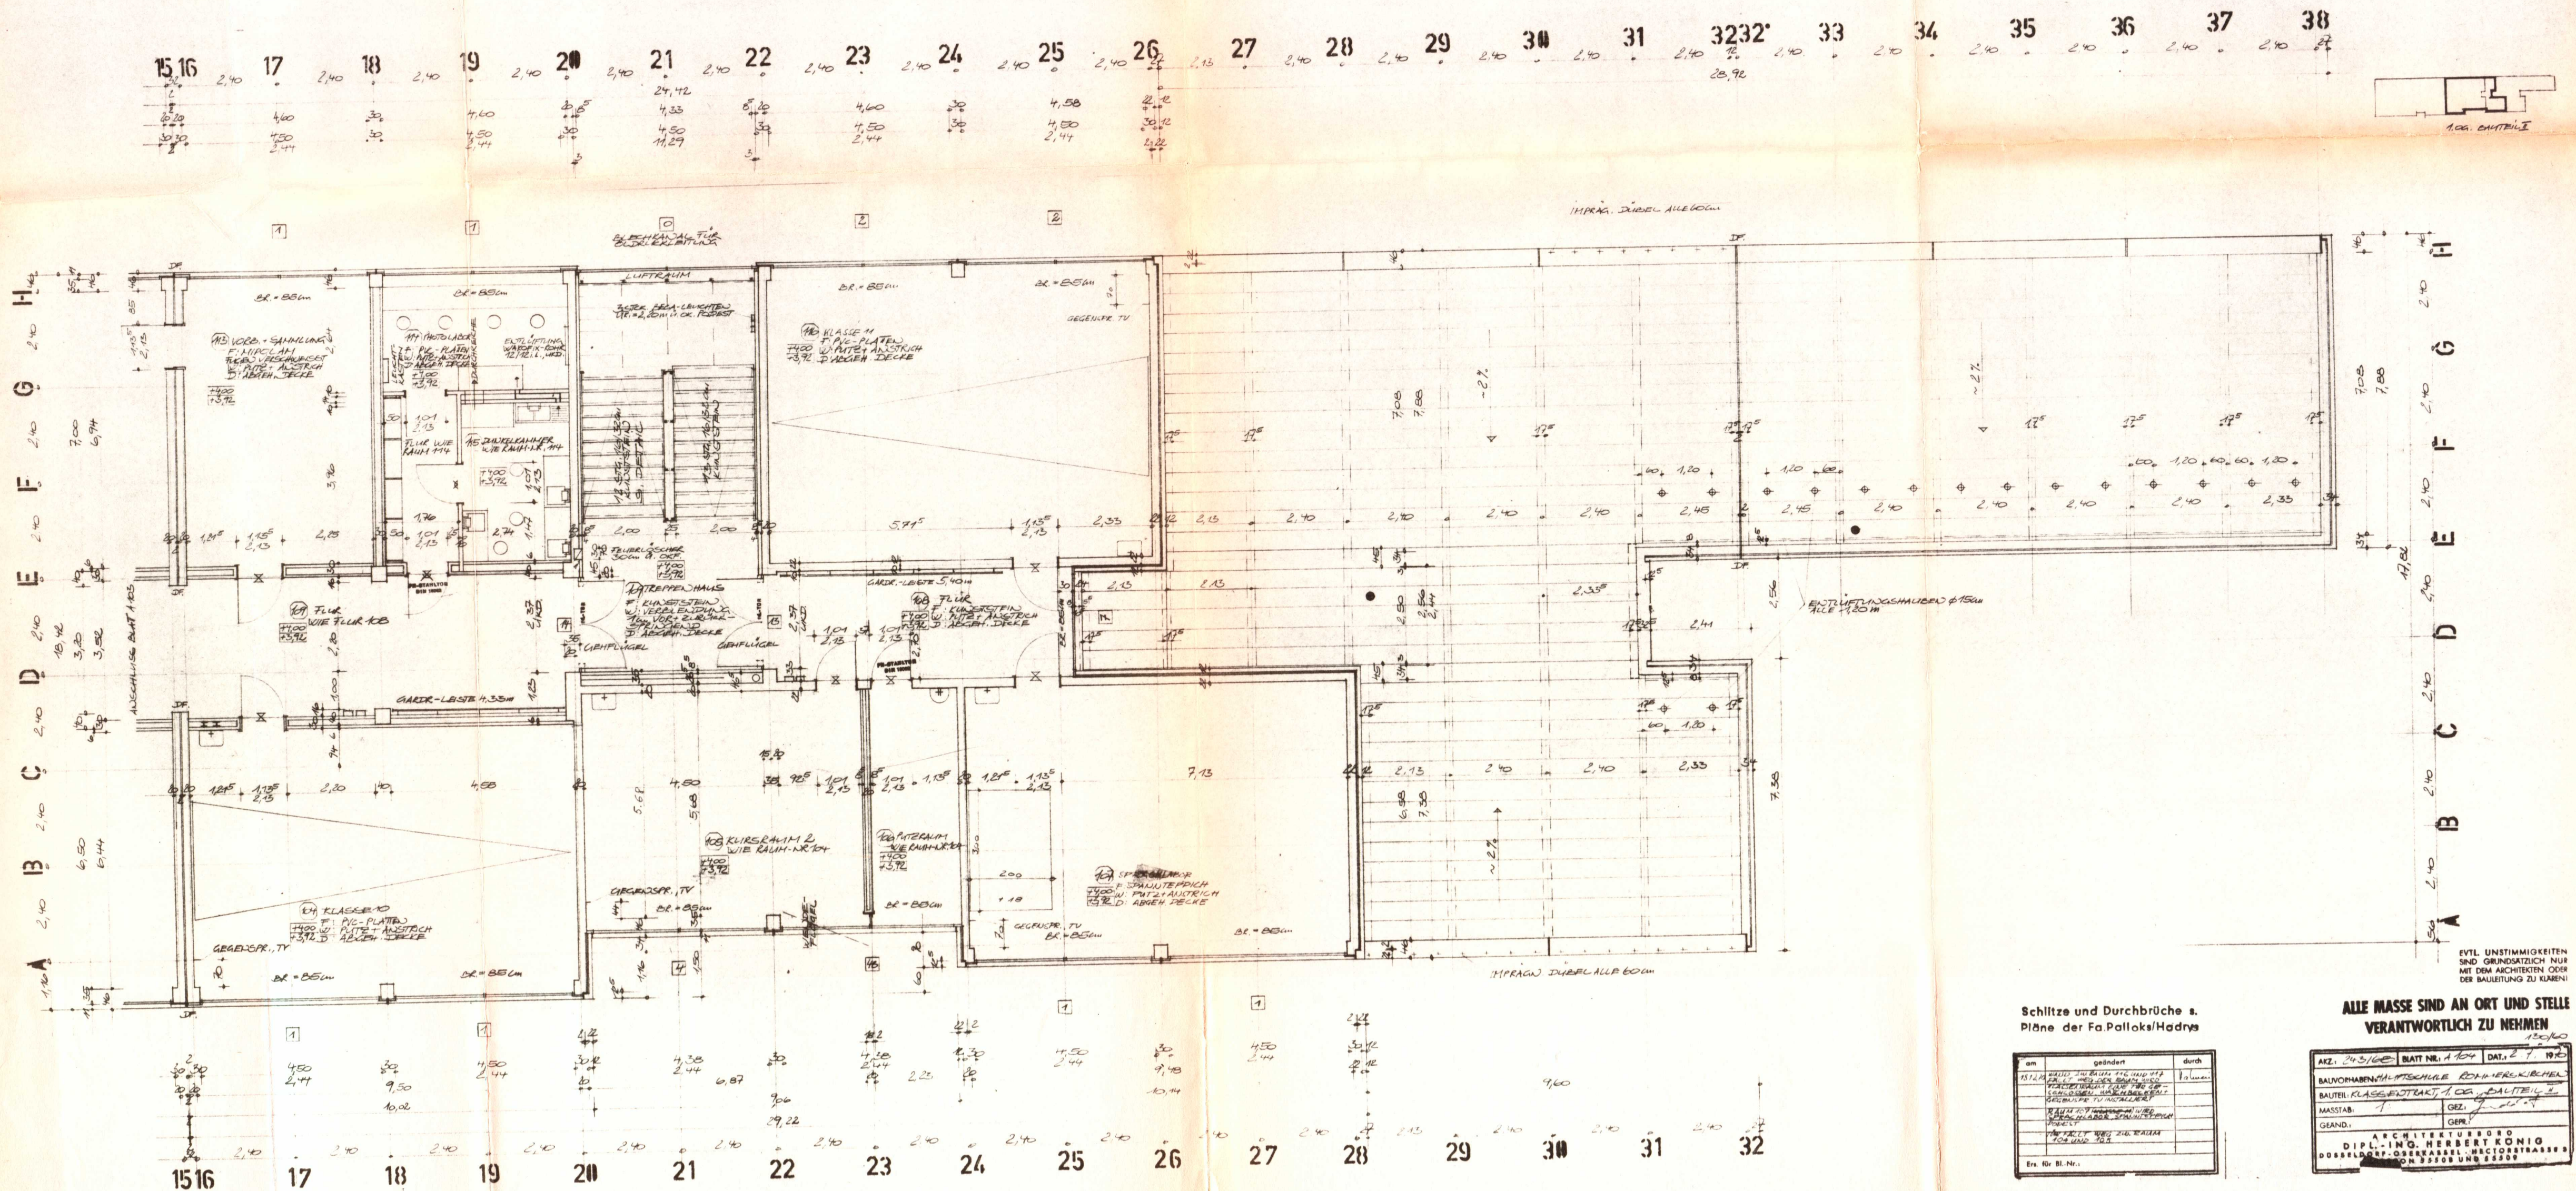

Schlitz- und Durchbrüche s.
Pläne der Fa. Pallaks/Hadrys

am	geändert	durch
ALLE MASSE SIND AN ORT UND STELLE
VERANTWORTLICH ZU NEHMEN

BAUTEIL: KLASSENTRAKT, 1. OG. BAUTEIL 2		
GEAND.:	GEPR.:	
