


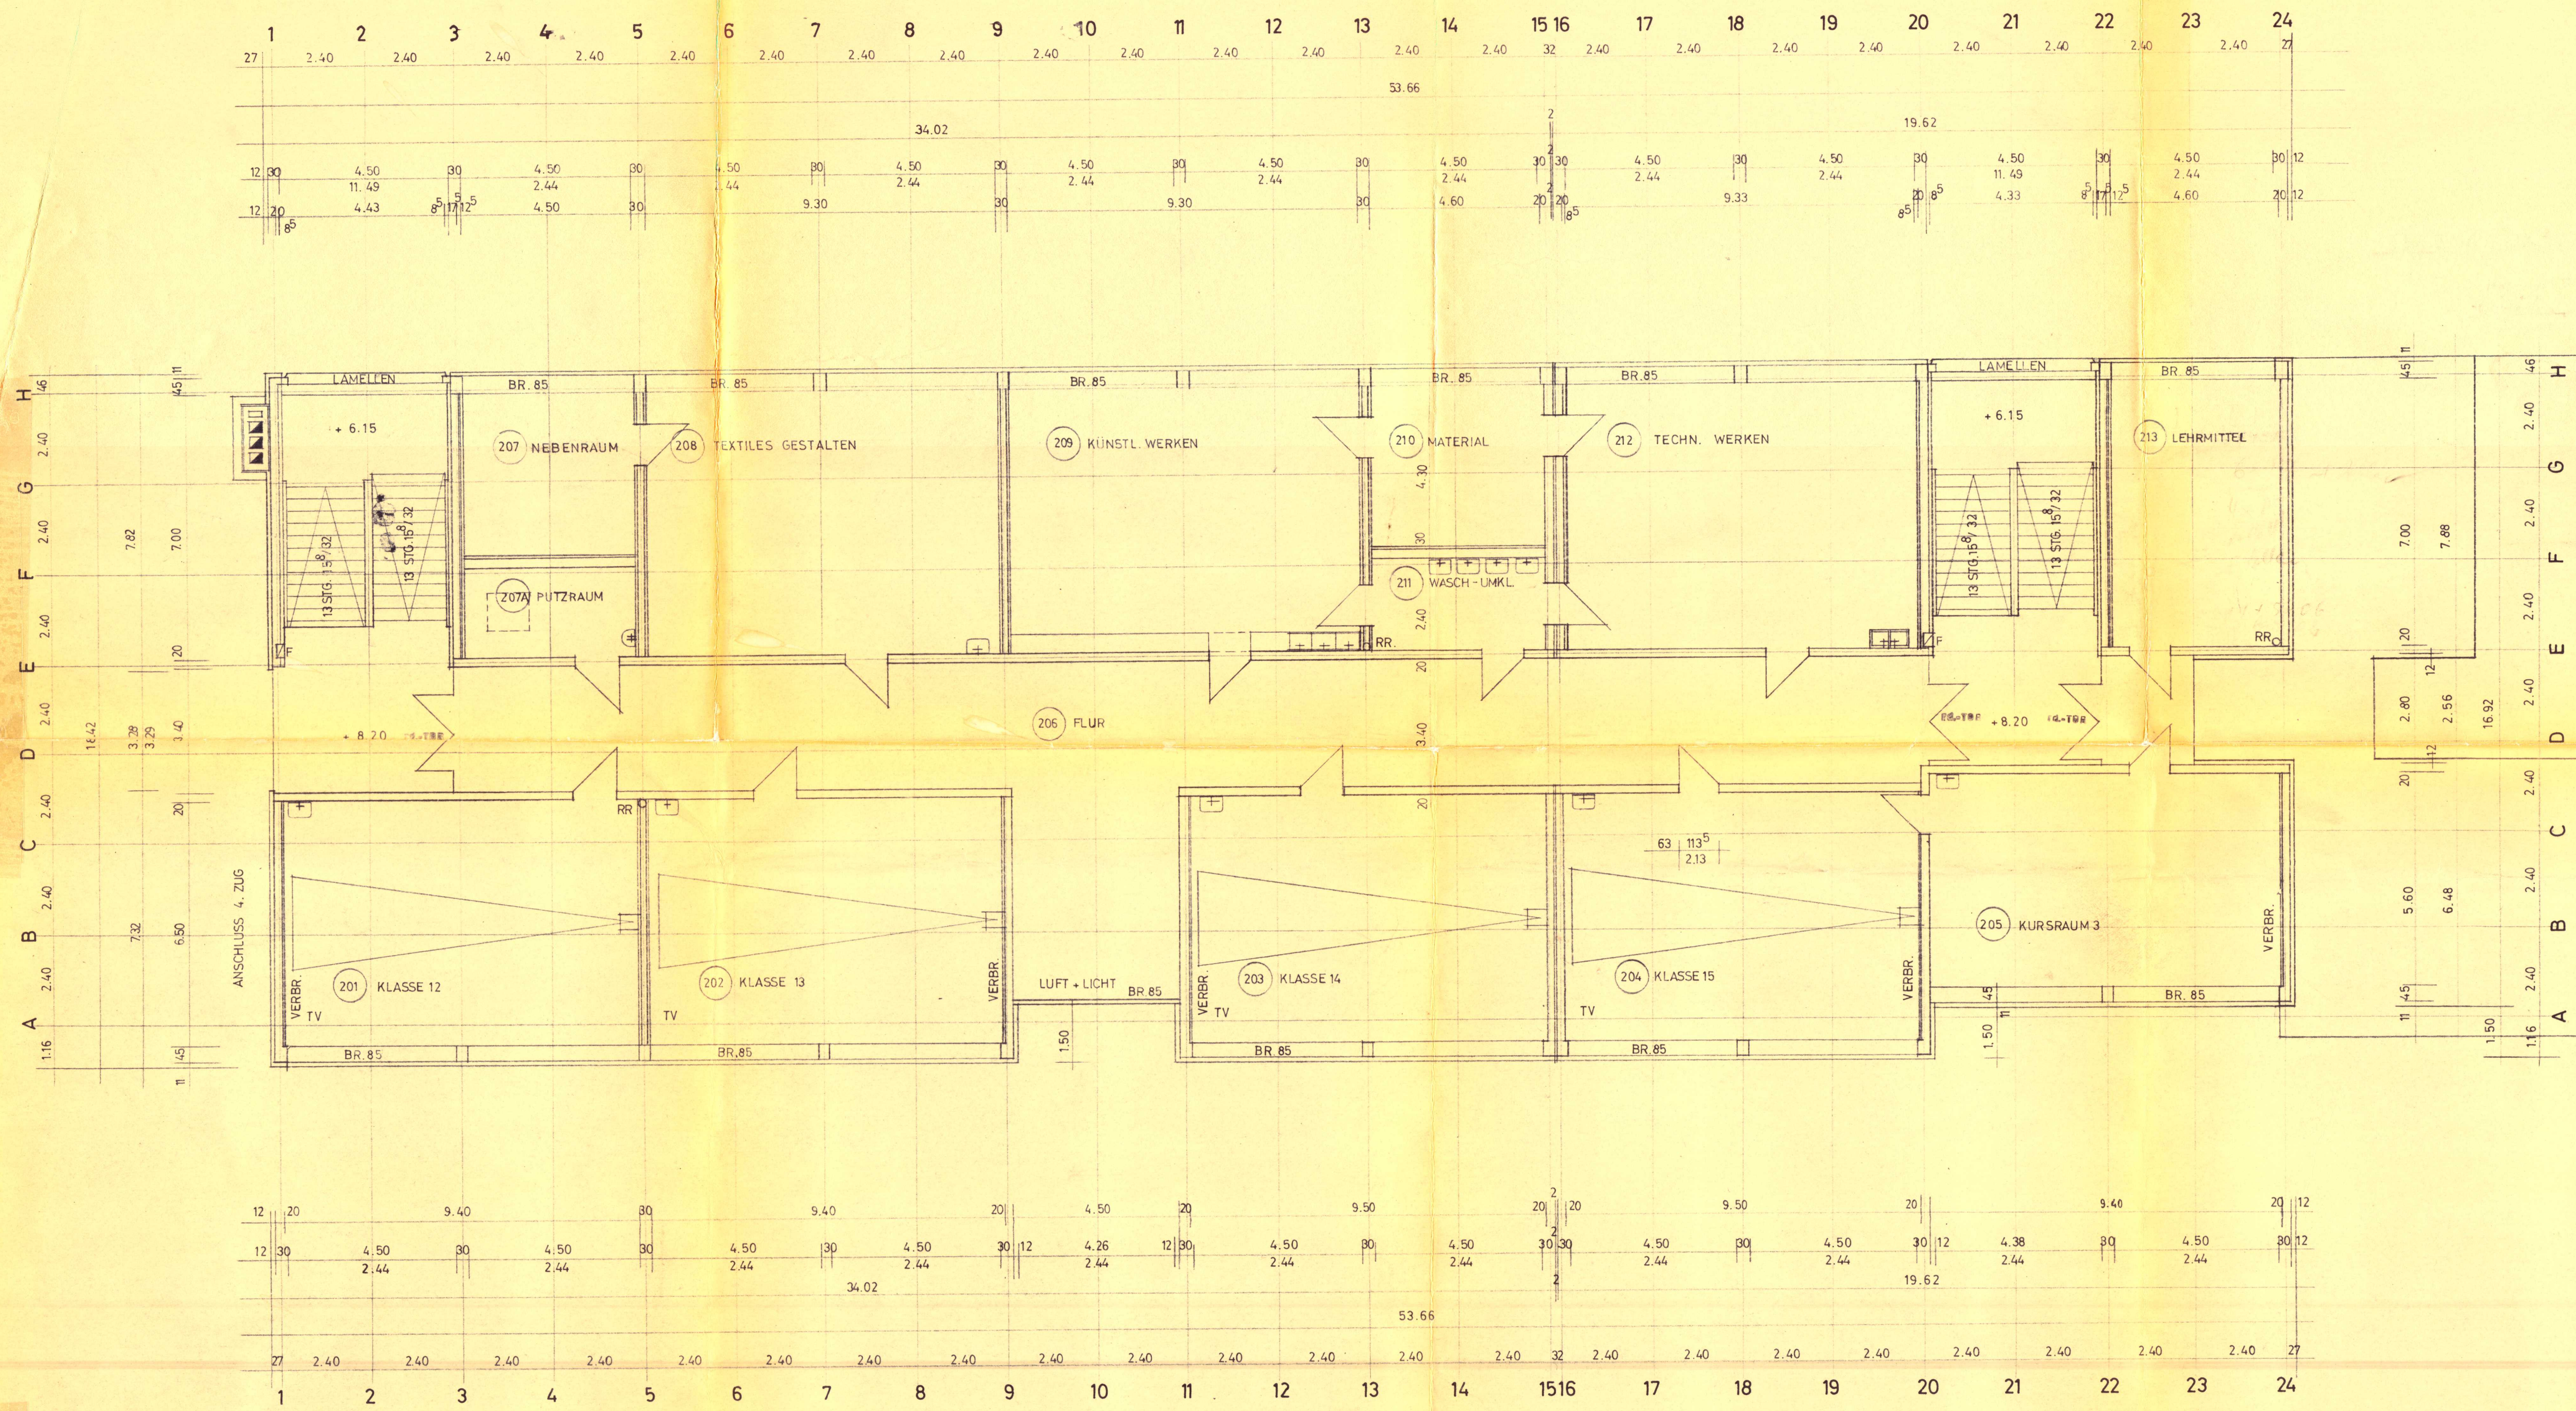

2. Obergeschoss
Klassentrakt

AKZ: 243/68	BLATT NR.: E 3	DAT.: 26.6. 1969
BAUVORHABEN: HAUPTSCHULE ROMMERSKIRCHEN		
BAUTEIL: 2. OBERGESCHOSS KLASSENTRAKT		
MASSTAB: 1:100	GEZ.: <i>[Signature]</i>	GEPR.: <i>[Signature]</i>
GEAND.: <i>[Signature]</i>		
ARCHITEKTURBÜRO DIPL.-ING. HERBERT KÖNIG DÜSSELDORF-OBERKASSEL, HECTORSTRASSE 3 TELEFON 55508 UND 55509		