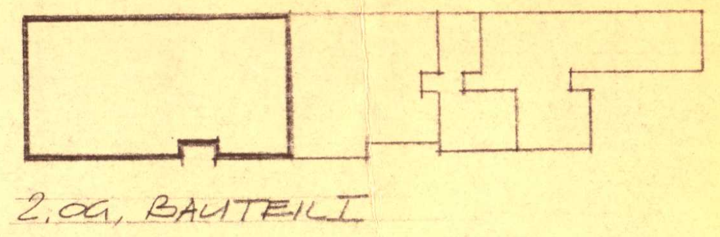

☐ FENSTERPOSITION

Schlitze und Durchbrüche s.
Pläne der Fa. Palloks/Hadrys

am	geändert	durch

Ers. für Bl.-Nr.:

EVTL. UNSTIMMIGKEITEN
SIND GRUNDSÄTZLICH NUR
MIT DEM ARCHITEKTEN ODER
DER BAULEITUNG ZU KLÄREN!

ALLE MASSE SIND AN ORT UND STELLE
VERANTWORTLICH ZU NEHMEN

105/60

AKZ.: 243/68 BLATT NR.: A101 DAT.: 25.5.1970
BAUVORHABEN: HAUPTSCHULE ROMMERSKIRCHEN
BAUTEIL: KLASSENTRAKT, 2. OG, BAUTEIL I
MASSTAB: 1:50 GEZ.:
GEÄND.: GEPR.:

ARCHITEKTURBÜRO
DIPL.-ING. HERBERT KÖNIG
DÜSSELDORF-OBERKASSEL · HECTORSTRASSE 3
TELEFON 55508 UND 55509