
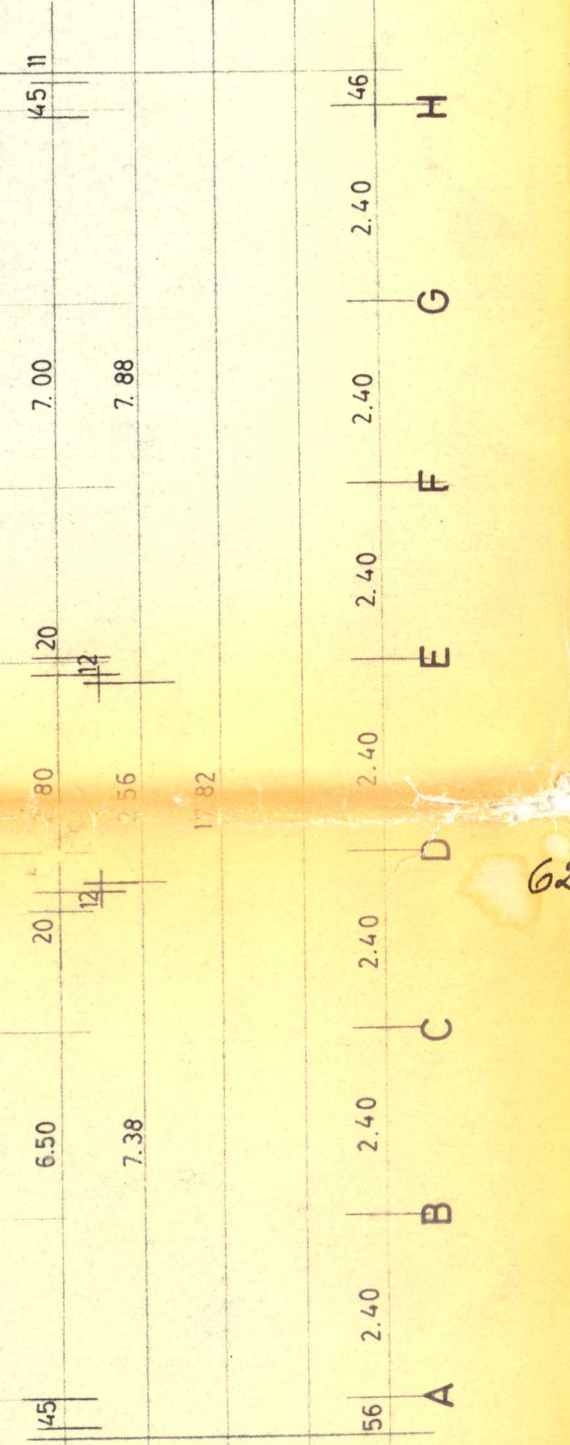


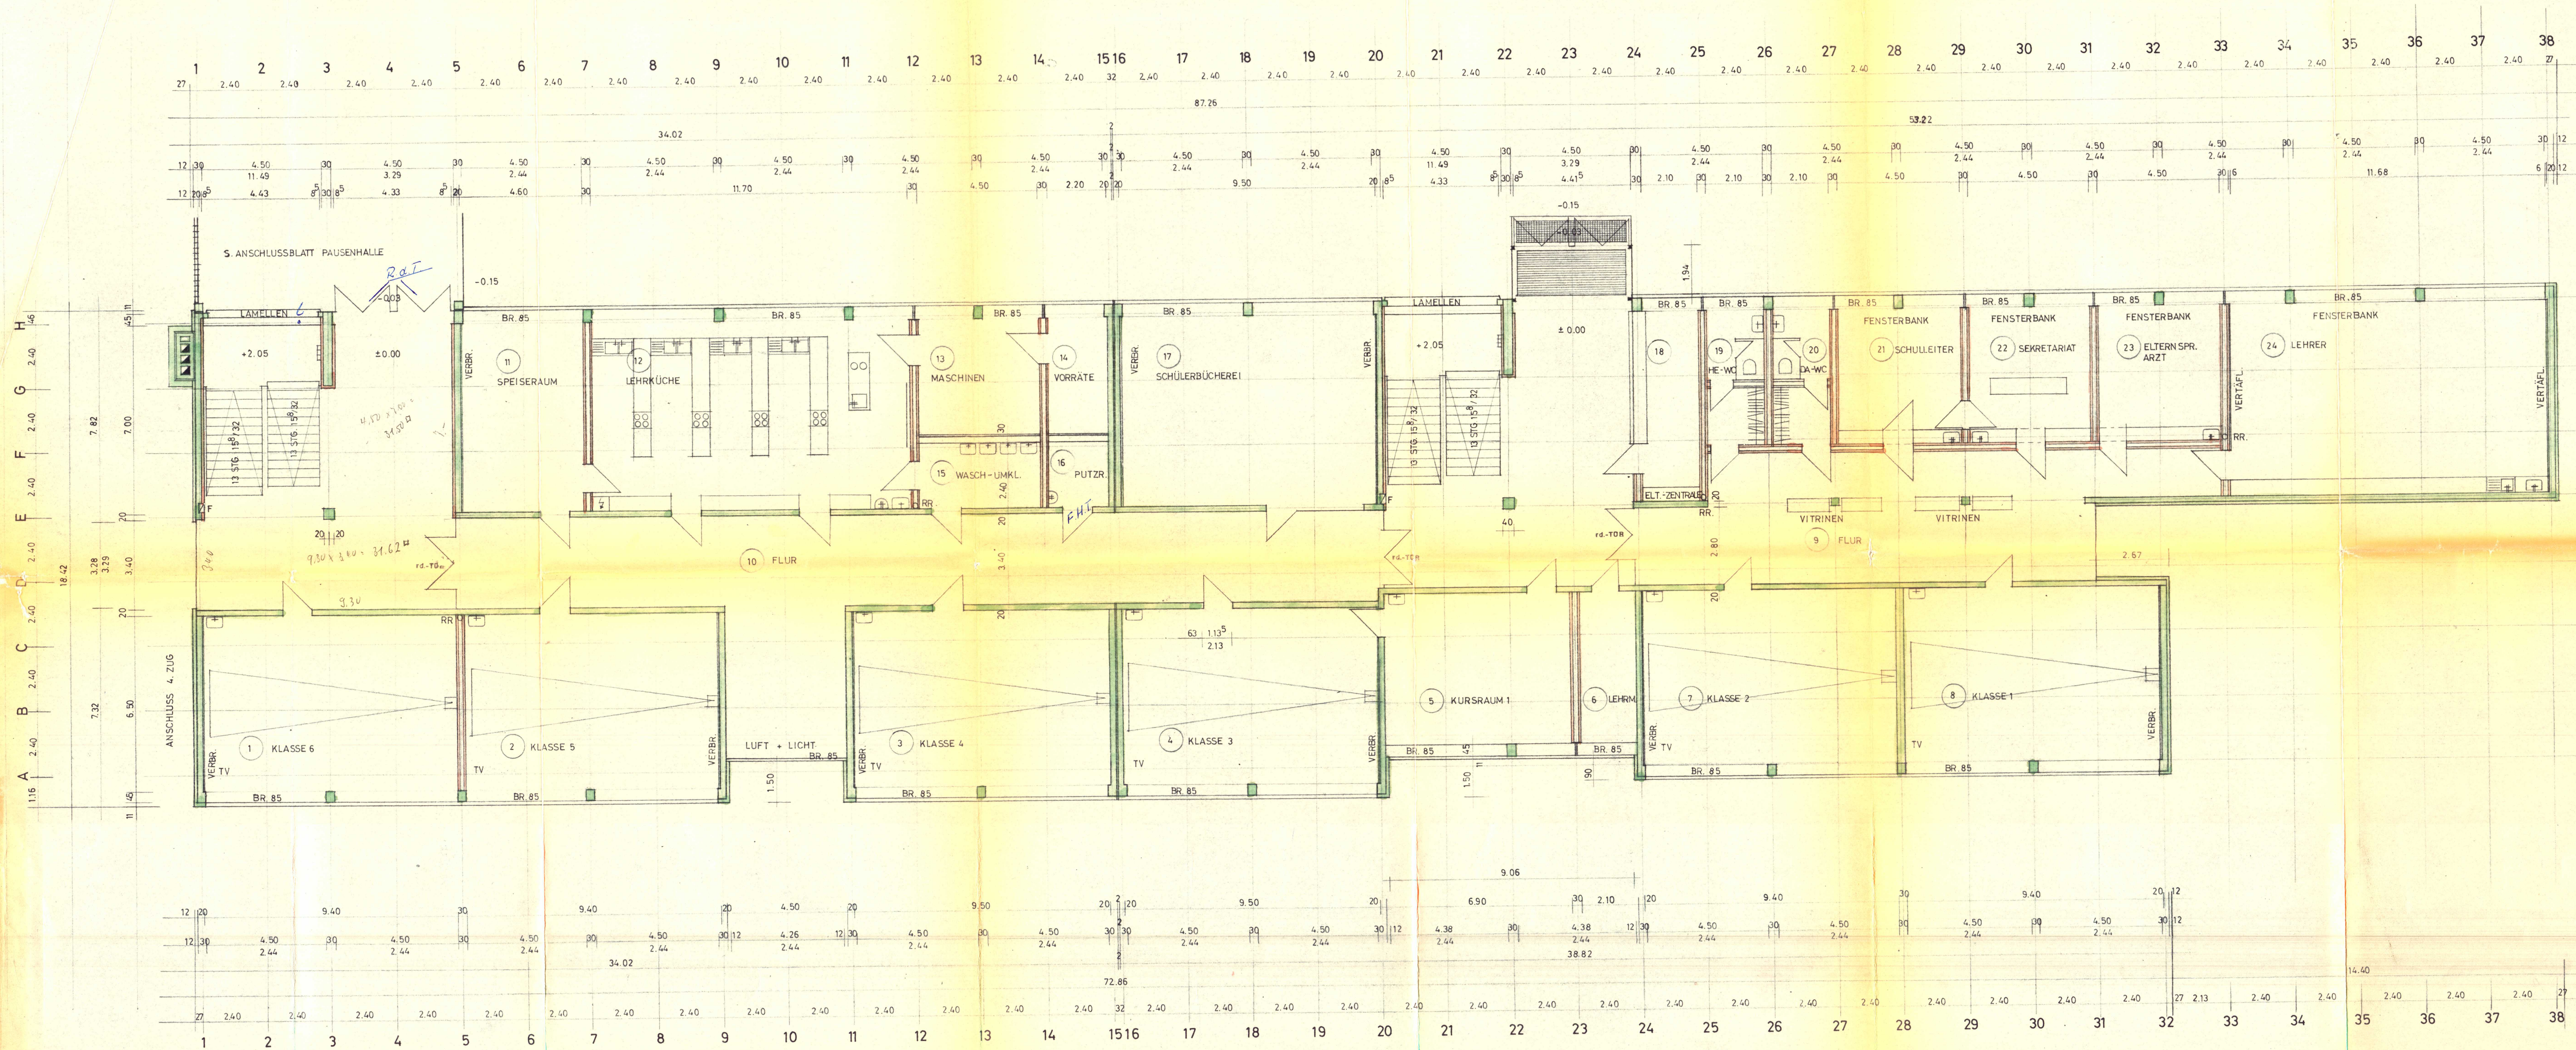

Kie's Grenzbereich
 Der Oberbau ist aus Beton
 untere Bauteile sind aus Stahl
 Bauaufsicht geprüft
 zur Baugenehmigung Nr. 1113/63
 vom 1. 11. 63
 Grenzbereich, d. 27. Nov. 1963
 gez. Unterschrift

 Brandschutztechnisch geprüft
 Grenzbereich d. 13. Nov. 1963
 Feuer-schuttschicht
 gez. Unterschrift
 Brandschutz d. 13. Nov. 1963

AKZ.: 243/68	BLATT NR.: E 1	DATA: 26.6. 1968
BAUVORHABEN: HAUPTSCHULE ROMMERSKIRCHEN		
BAUTEIL: ERDGESCHOSS KLASSENTRAKT		
MASSSTAB: 1:100	GEZ: <i>Herbert König</i>	GEPR.: <i>Herbert König</i>
GEAND.: <i>Herbert König</i>		
ARCHITEKTURBÜRO DIPL.-ING. HERBERT KÖNIG DÜSSELDORF-OBERKASSEL, HECTORSTRASSE 3 TELEFON 55508 UND 55509		