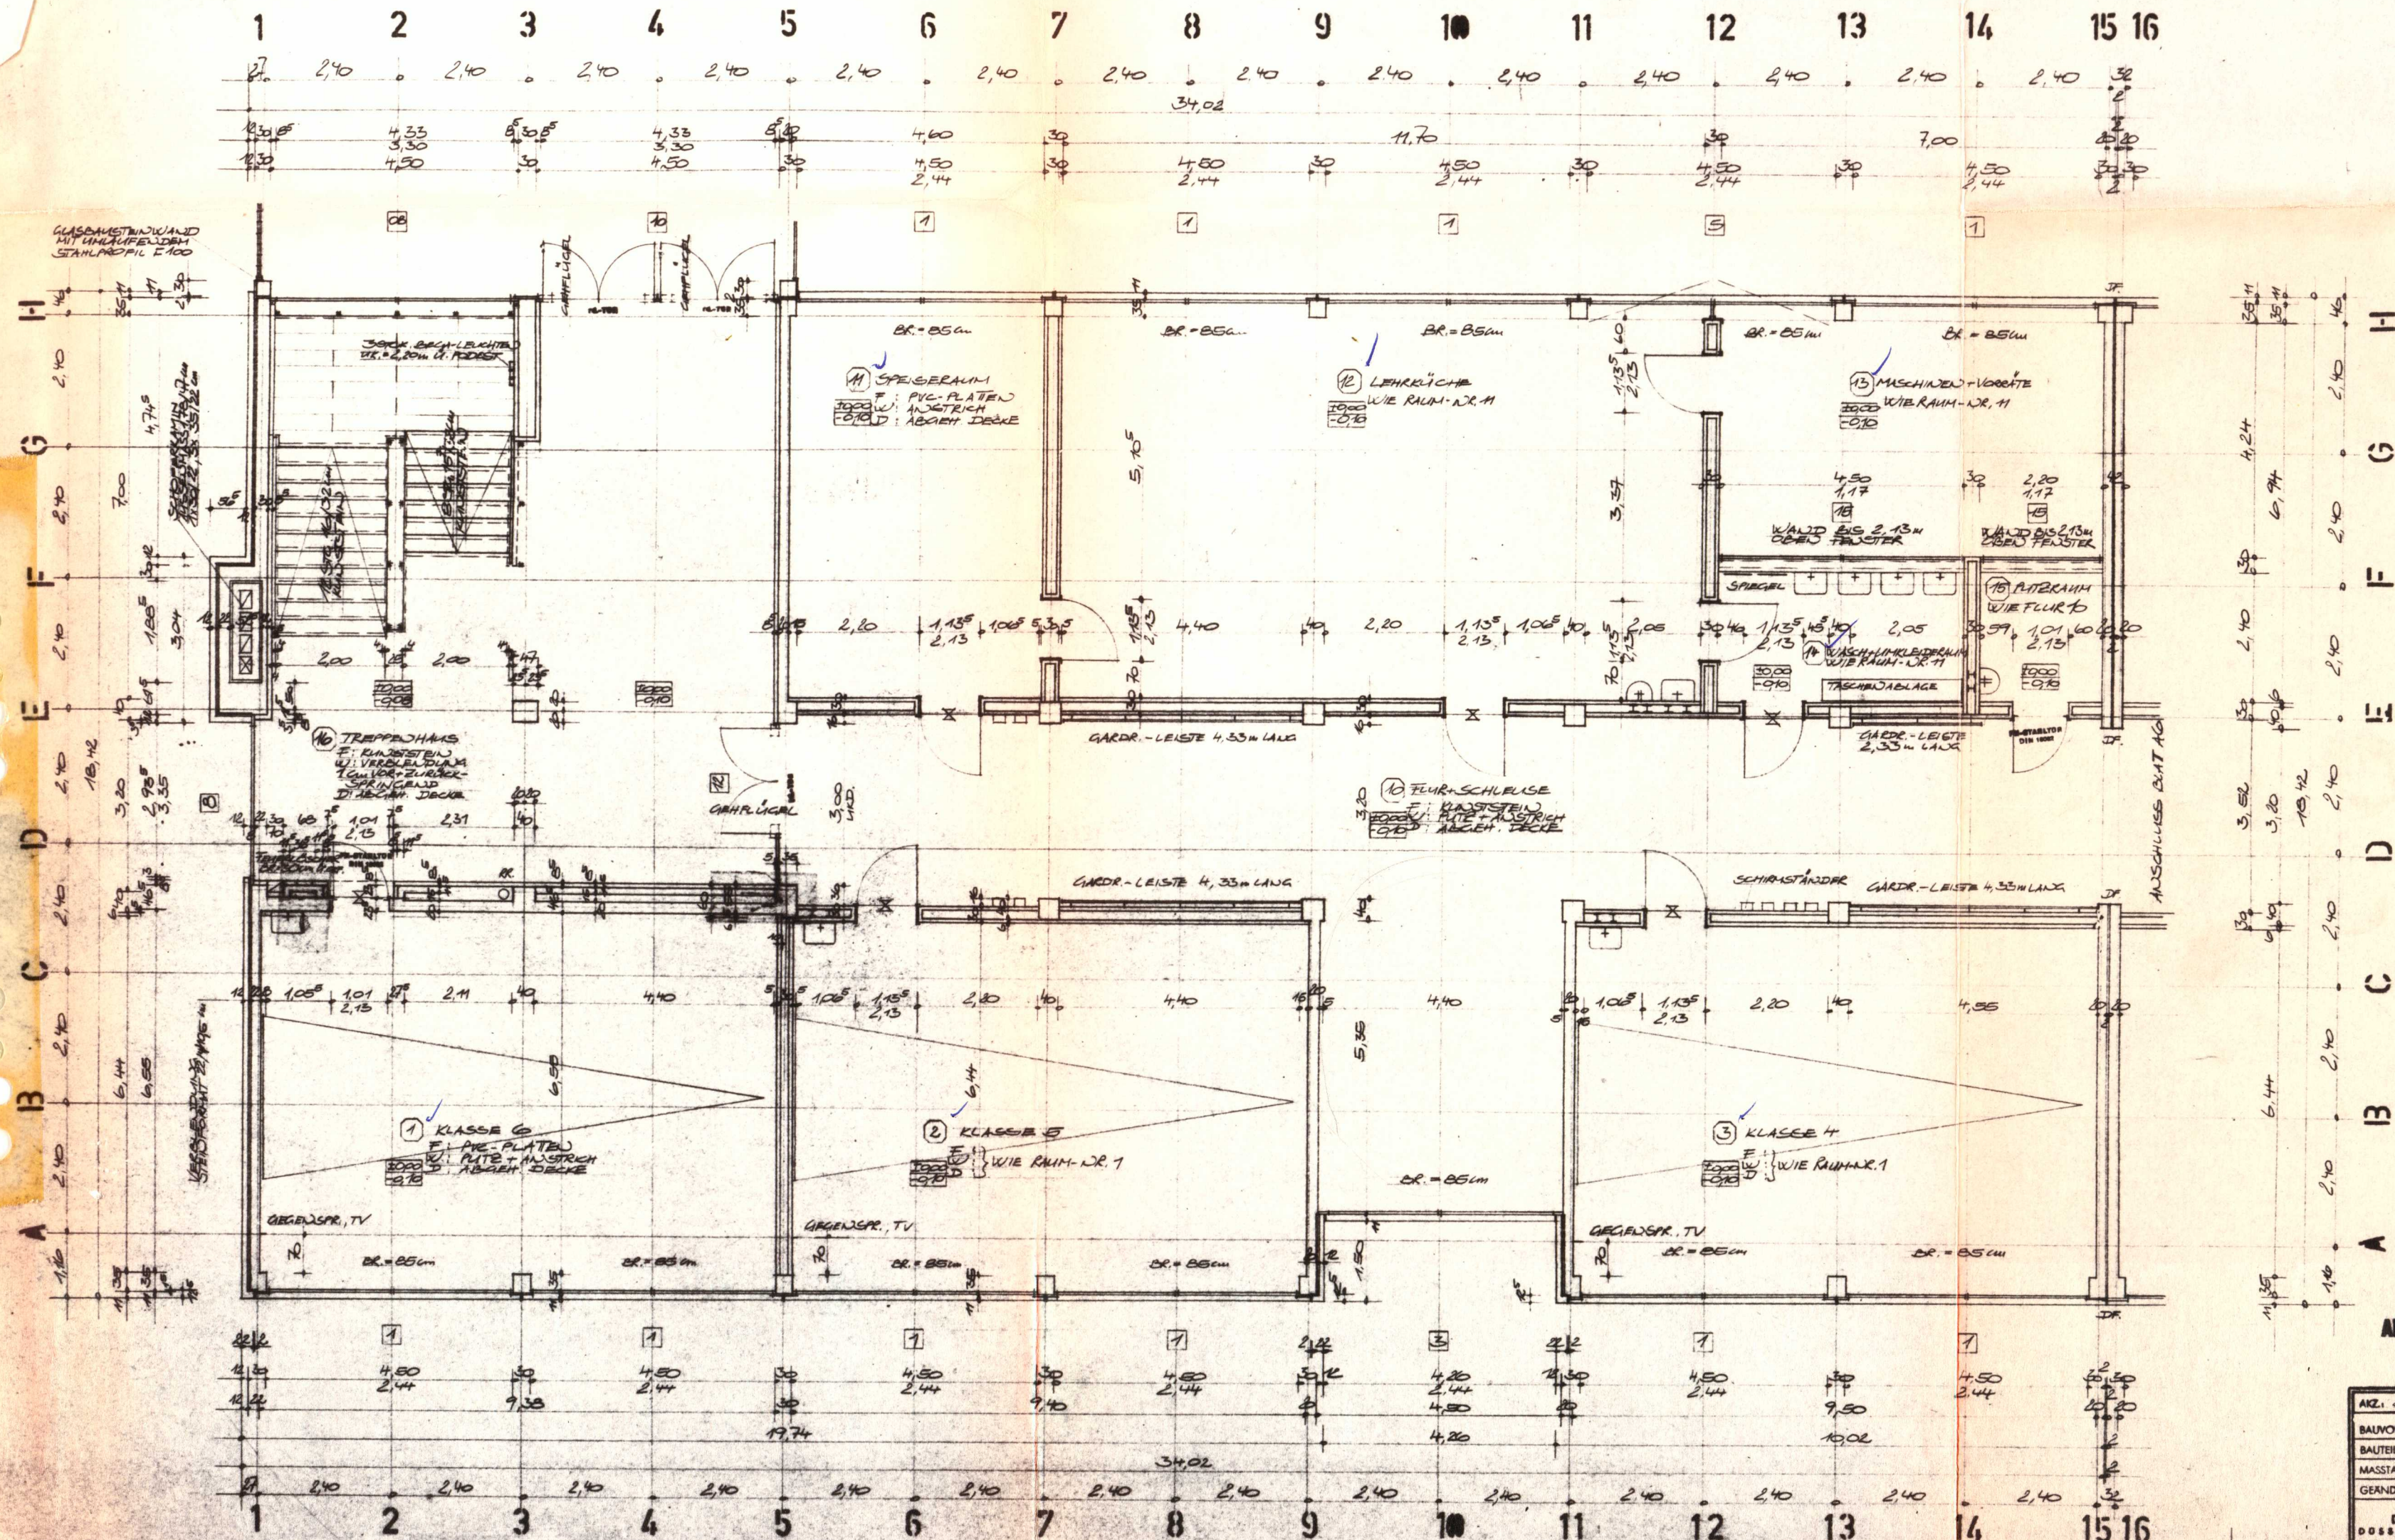


EG, BAUTEIL I

FRÜHSTADT POSITION

Schlitze und Durchbrüche s. Pläne der Fa. Pallaks/Hadry

am	geändert	durch

Evtl. UNSTIMMIGKEITEN SIND GRUNDSÄTZLICH NUR MIT DEM ARCHITECTEN ODER DER BAULEITUNG ZU KLÄREN

ALLE MASSE SIND AN ORT UND STELLE VERANTWORTLICH ZU NEHMEN

AKZ. 203/68 BLATT NR. 10560 DAT. 5. 6. 1970

BAUVORHABEN: HAUPTSCHULE RÖMISCH-KIRCHHEIM

BAUTEIL: KLASSENTRAKT, EG, BAUTEIL I

MASSTAB: 1:100

GERÄND.: 1:100

ARCHITEKTURBÜRO: DIPL.-ING. HERBERT KÖNIG

DOSSIDORF-OBERRHEIN: HECTONSTRASSE 3

TELEFON 55008 UND 55009

1. Pos. lt. Angebots