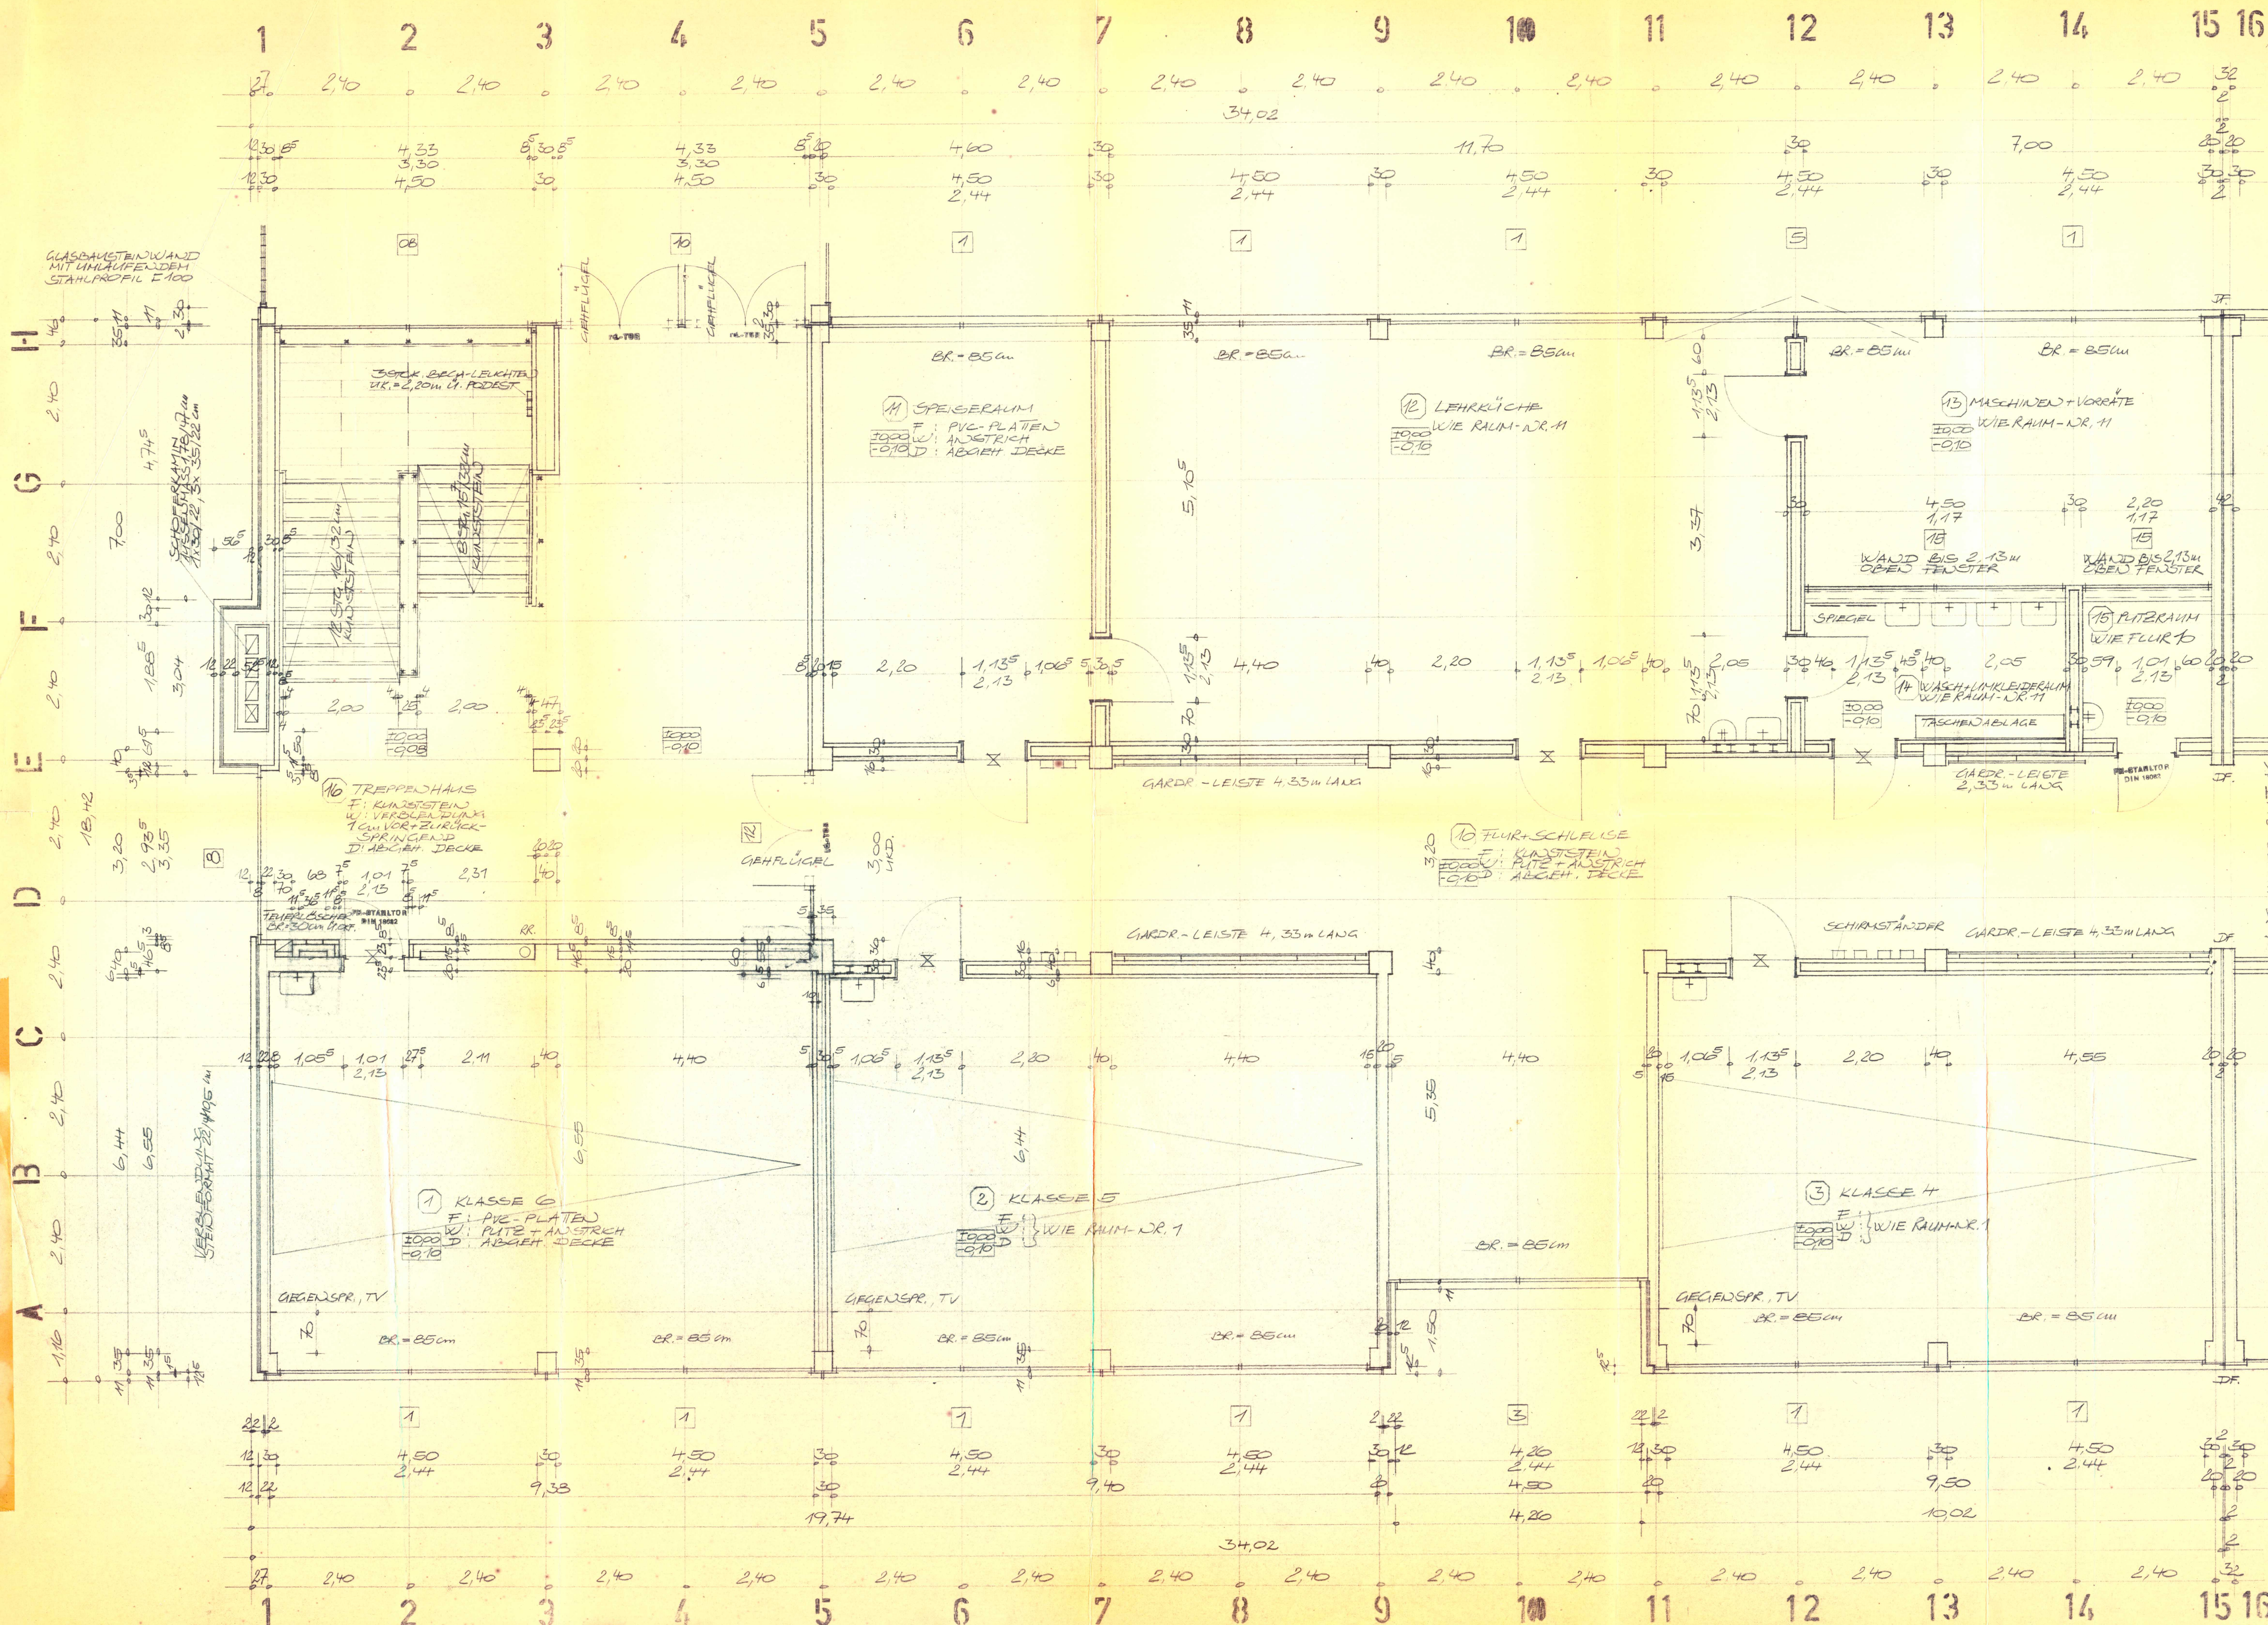


Schlitz- und Durchbrüche s. Pläne der Fa. Pallots/Hadrys

am	geändert	durch

Ers. für Bl.-Nr.:

ALLE MASSE SIND AN ORT UND STELLE VERANTWORTLICH ZU NEHMEN

AKZ. 243/68 BLATT NR. 1105 DAT. 5. 6. 1970

BAUVORHABEN: HAUPTSCHULE ROHMERSKIRCHEN

BAUTEIL: KLASSENTRAKT, FA. BAUTEIL I

MASSSTAB: 1:50

GERAND.: GEPR.:

ARCHITEKTURBÜRO
DIPL.-ING. HERBERT KONIG
DUSSELDORF, OBERKASSEL, HECTORSTRASSE 5
TELEFON 555.08 UND 555.09