


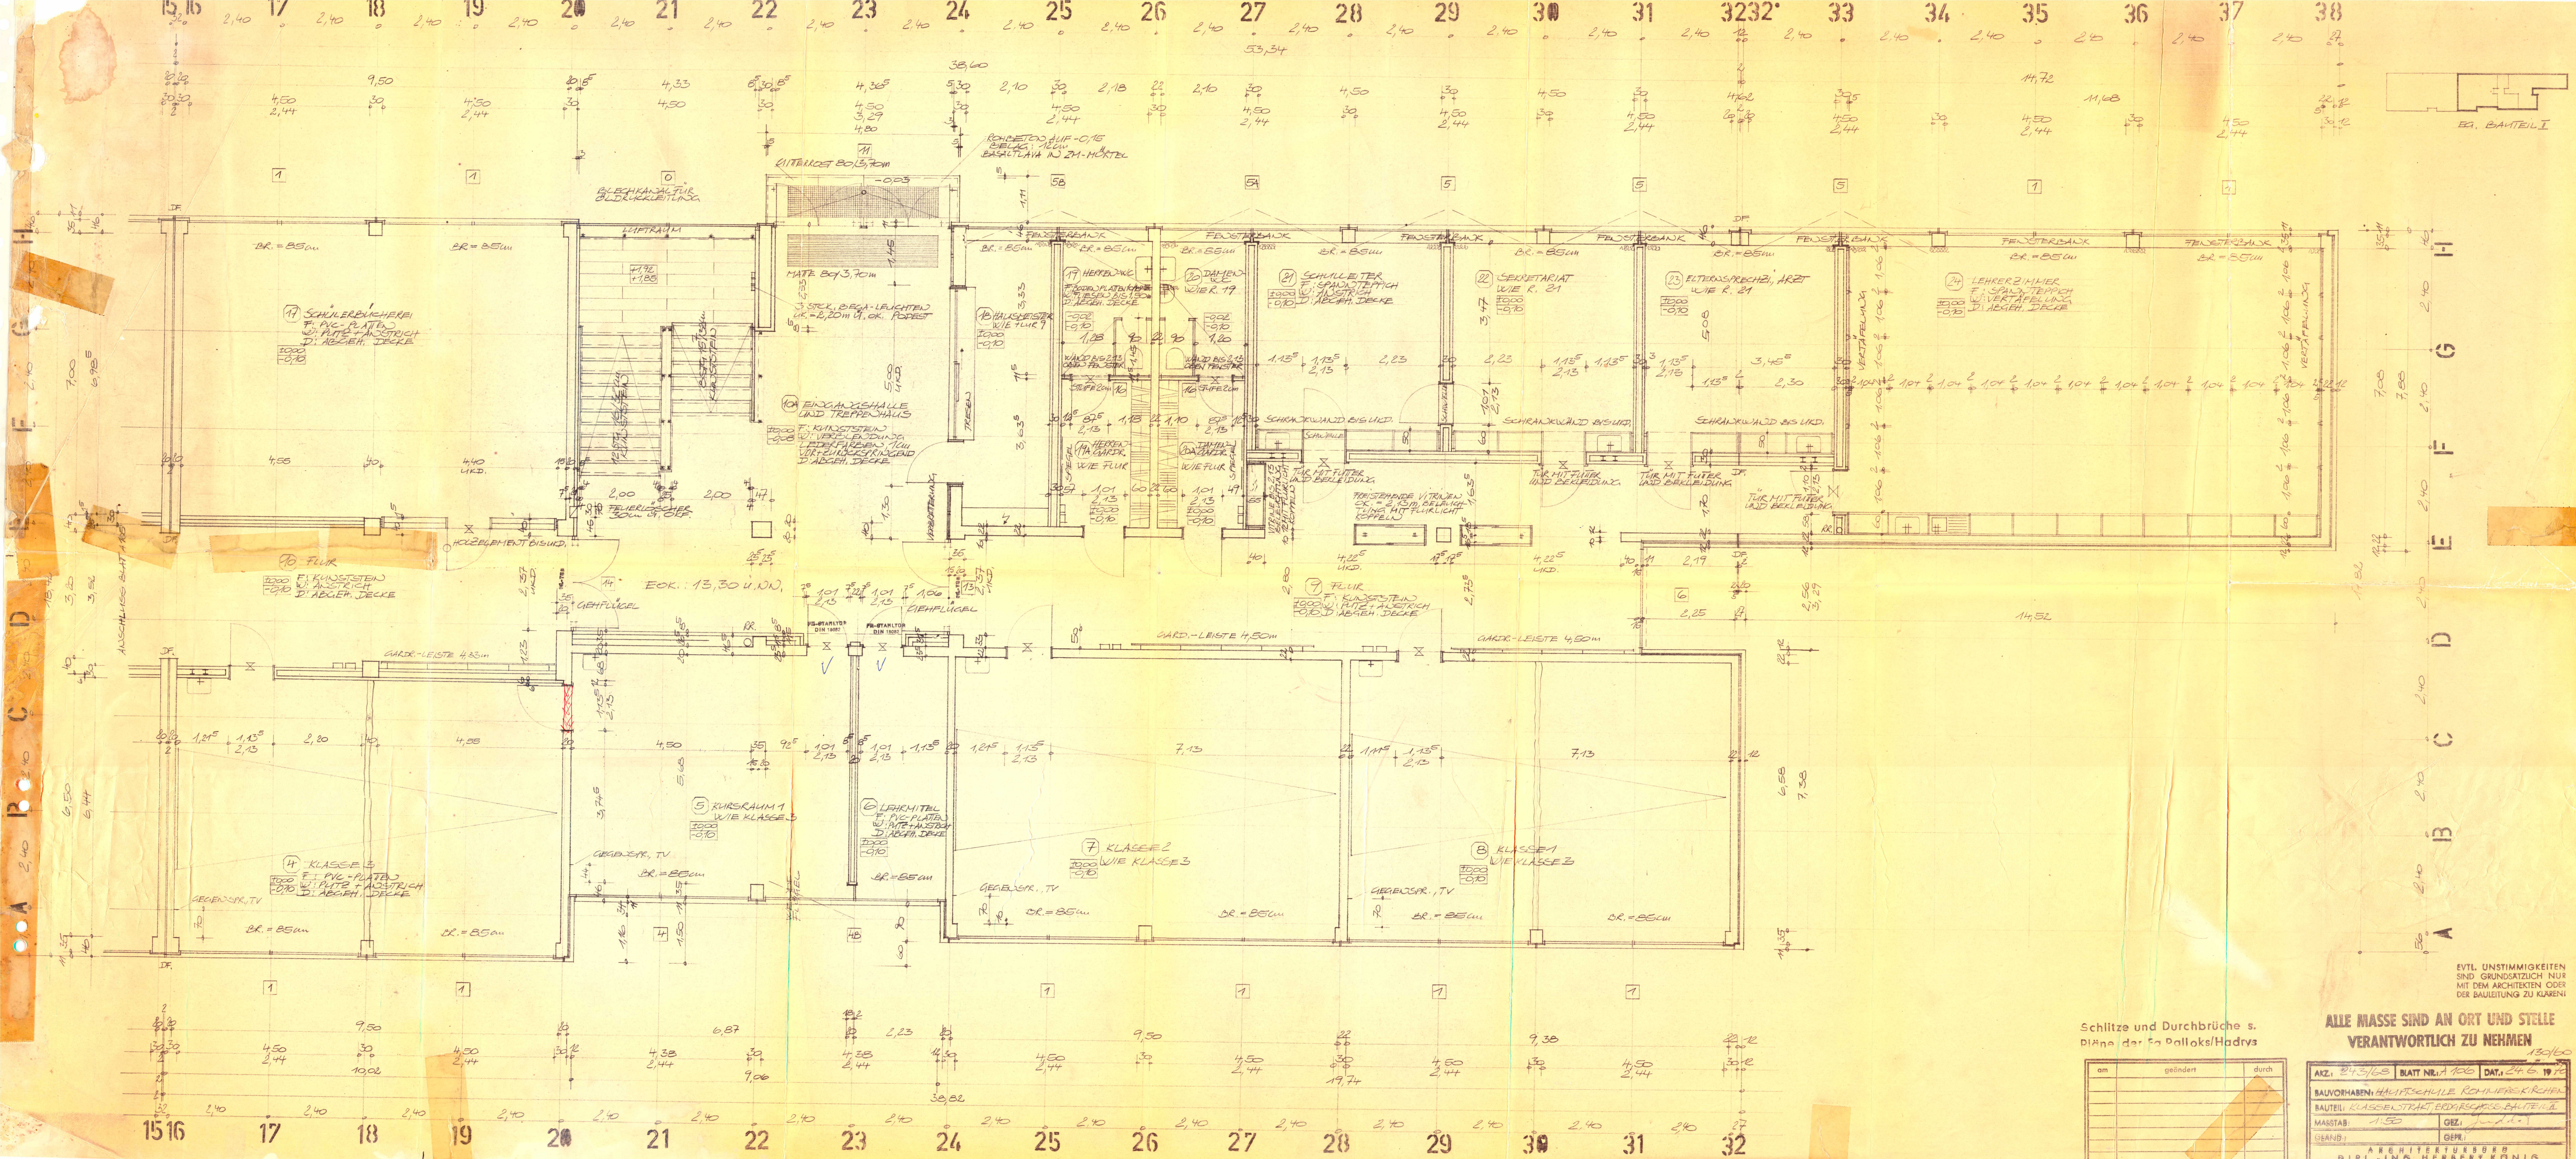

EVTL. UNSTIMMIGKEITEN  
SIND GRUNDSÄTZLICH NUR  
MIT DEM ARCHitekten ODER  
DER BAULEITUNG ZU KLÄREN

Schlitz und Durchbrüche s.  
Pläne der Fa Palloks/Hadrys

ALLE MASSE SIND AN ORT UND STELLE  
VERANTWORTLICH ZU NEHMEN

| am              | geändert | durch |
|-----------------|----------|-------|
|                 |          |       |
|                 |          |       |
| Ers. für BL-Nr. |          |       |

|   |         |                    |       |           |
|---|---------|--------------------|-------|-----------|
| AKZ.:   | 24.5.68 | BLATT NR. 1 A 106  | DAT.: | 24.6.1970 |
| BAUVORHABEN: HAUPTSCHULE ROMMERSKIRCHEN                                                                         |         |                    |       |           |
| BAUTEIL: KLASSENTRAKT, ERDGESCHOSS, BAUTEIL I                                                                   |         |                    |       |           |
| MASSTAB:   | 1:50    | GEZ.: J. J. J. J.  |       |           |
| GEAND.:   |         | GEPR.: J. J. J. J. |       |           |
