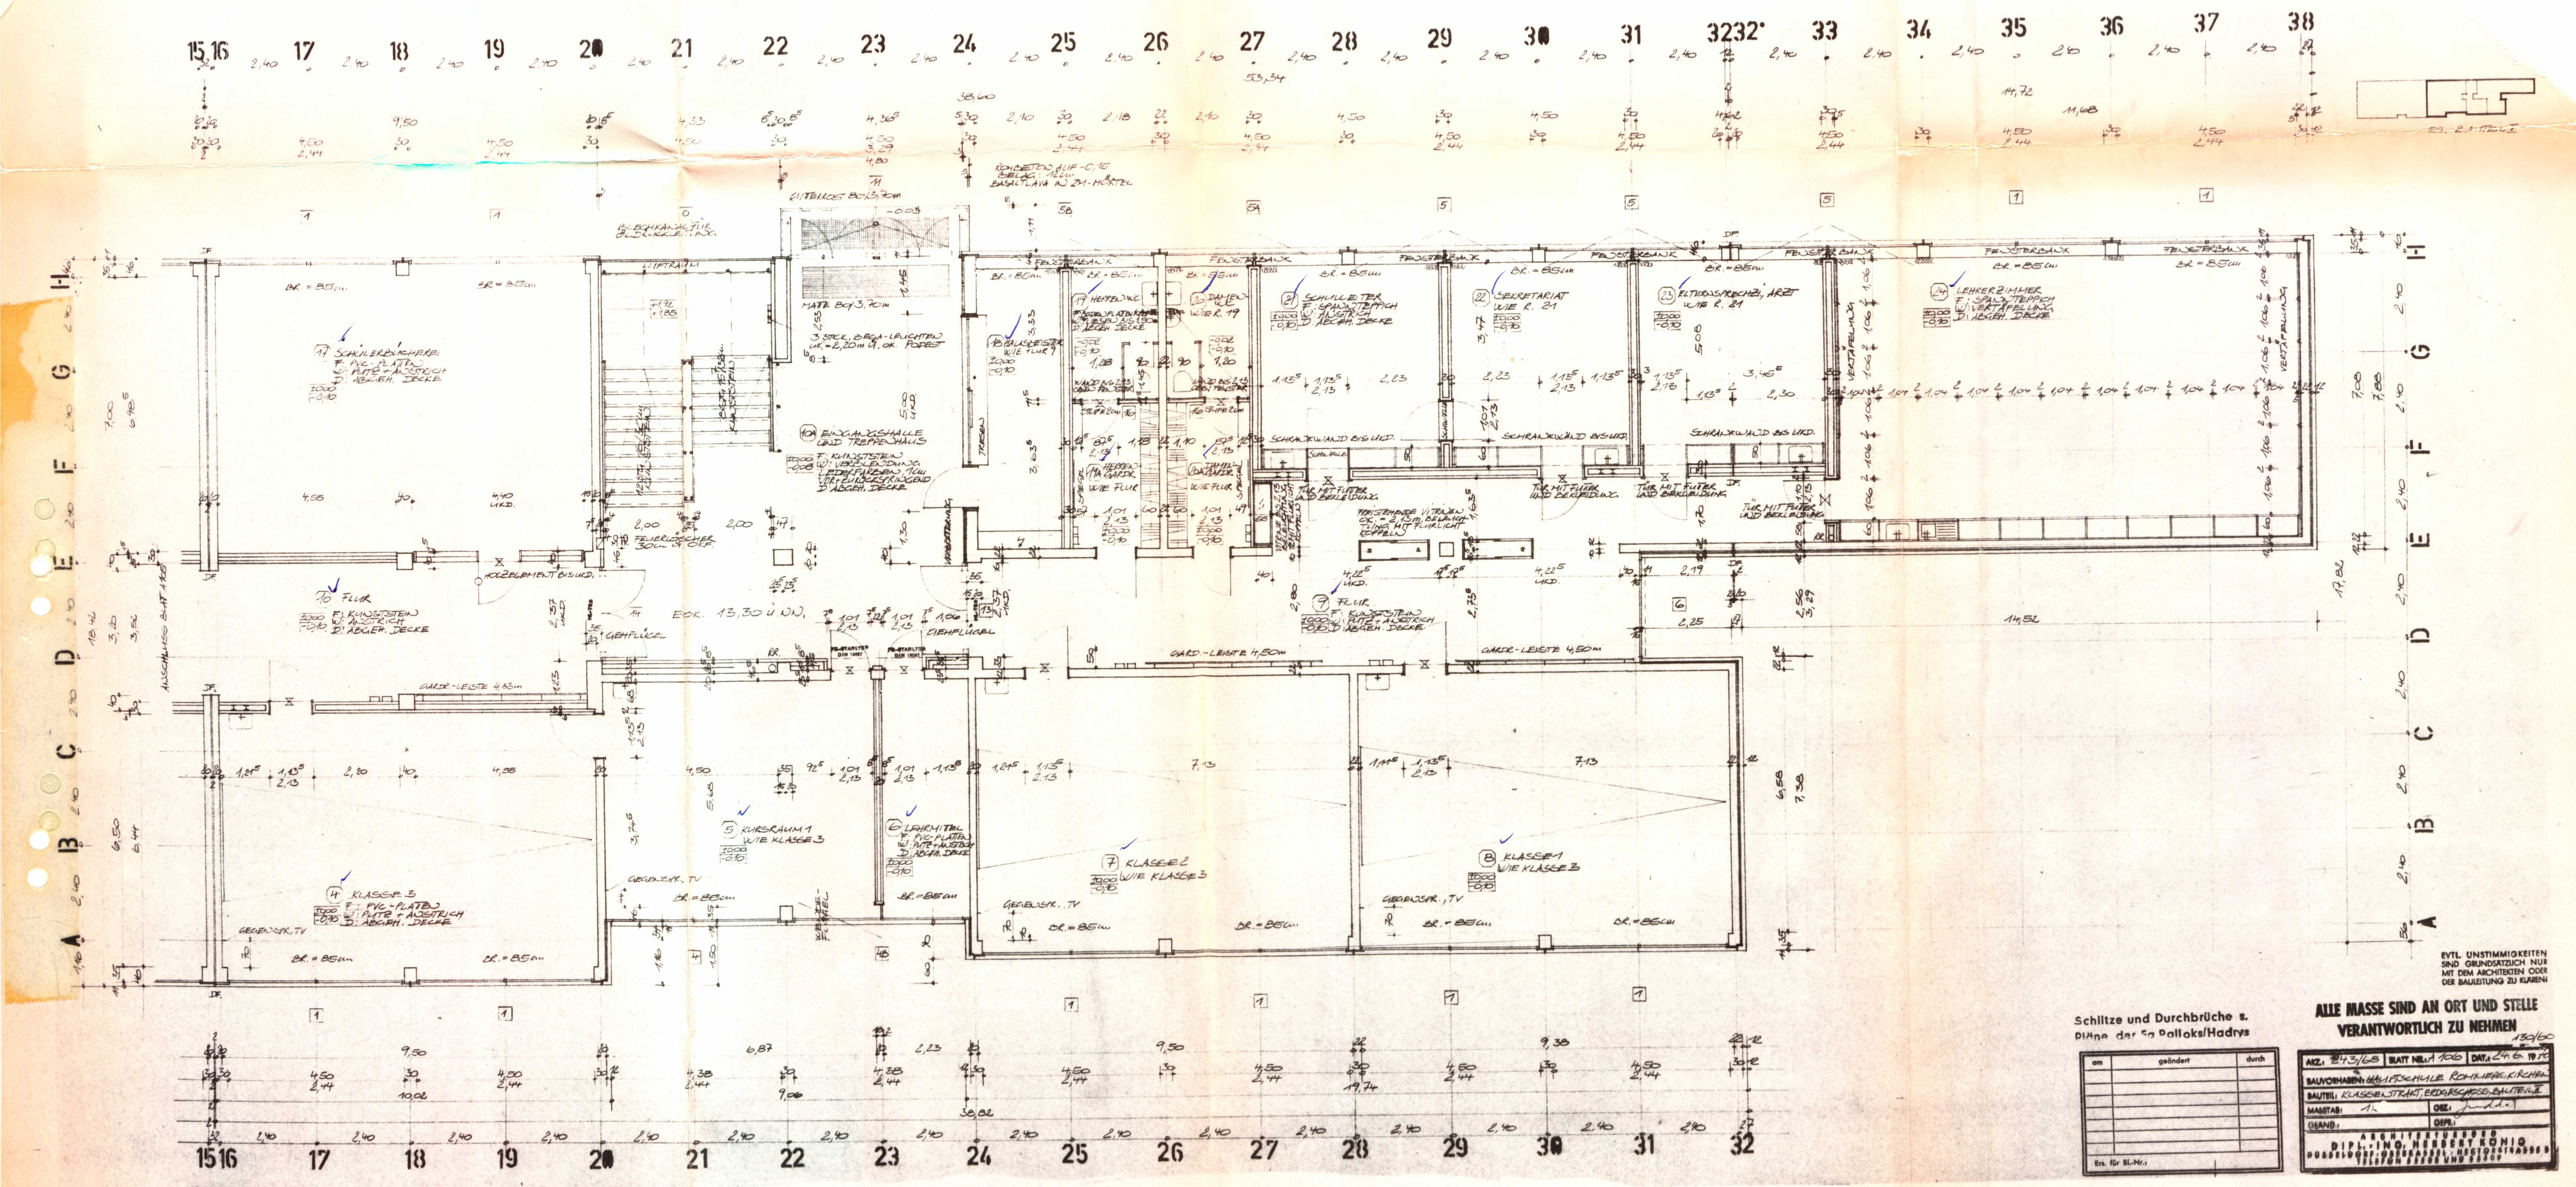
15 16
17
18
19
20
21
22
23
24
25
26
27
28
29
30
31
32 32'
33
34
35
36
37
38
53,34
38,60
14,72
11,68
H
G
F
E
D
C
B
A
GITTERROST 80/3,70m
MATTE 80/3,70m
3 STCK. BEGA-LEUCHTEN UK. = 2,20m Ü. OK. PODEST
BLECHKANAL FÜR ÖLDRUCKLEITUNG
LUFTRAUM
ROHBETON AUF -0,15 BELAG: 12cm BASALTLAVA IN ZM-MÖRTEL
FENSTERBANK
BR. = 85cm
17 SCHÜLERBÜCHEREI F: PVC-PLATTEN W: PUTZ + ANSTRICH D: ABGEH. DECKE
±0,00 -0,10
10A EINGANGSHALLE UND TREPPENHAUS F: KUNSTSTEIN W: VERBLENDUNG LEDERFARBEN, 1cm VOR+ZURÜCKSPRINGEND D: ABGEH. DECKE
±0,00 -0,08
18 HAUSMEISTER WIE FLUR 9
TRESEN
19 HERREN-WC F: BODENPLATTEN W: FLIESEN BIS 1,50 D: ABGEH. DECKE
20 DAMEN-WC WIE R. 19
19A HERREN-GARDR. WIE FLUR
20A DAMEN-GARDR. WIE FLUR
WAND BIS 2,13 OBEN FENSTER
STUFE 2cm
SPIEGEL
21 SCHULLEITER F: SPANNTEPPICH W: ANSTRICH D: ABGEH. DECKE
22 SEKRETARIAT WIE R. 21
23 ELTERNSPRECHZI., ARZT WIE R. 21
24 LEHRERZIMMER F: SPANNTEPPICH W: VERTÄFELUNG D: ABGEH. DECKE
VERTÄFELUNG
SCHRANKWAND BIS UKD.
TÜR MIT FUTTER UND BEKLEIDUNG
FREISTEHENDE VITRINEN OK. = 2,13m, BELEUCHTUNG MIT FLURLICHT KOPPELN
VITRINE BIS 2,13 BELEUCHTUNG MIT FLURLICHT KOPPELN
VERBRETTERUNG
FEUERLÖSCHER 30cm Ü. OKF.
HOLZELEMENT BIS UKD.
10 FLUR F: KUNSTSTEIN W: ANSTRICH D: ABGEH. DECKE
9 FLUR F: KUNSTSTEIN W: PUTZ + ANSTRICH D: ABGEH. DECKE
EOK. 13,30 ü. NN.
GEHFLÜGEL
FS-STAHLTOR DIN 18082
GARDR.-LEISTE 4,33m
GARD.-LEISTE 4,50m
GARDR.-LEISTE 4,50m
ANSCHLUSS BLATT A 105
4 KLASSE 3 F: PVC-PLATTEN W: PUTZ + ANSTRICH D: ABGEH. DECKE
5 KURSRAUM 1 WIE KLASSE 3
6 LEHRMITTEL F: PVC-PLATTEN W: PUTZ + ANSTRICH D: ABGEH. DECKE
7 KLASSE 2 WIE KLASSE 3
8 KLASSE 1 WIE KLASSE 3
GEGENSPR., TV
WENDE-FLÜGEL
DF.
RR.
UKD.
7,13
6,58
7,38
7,08
7,88
7,82
14,52

EVTL. UNSTIMMIGKEITEN SIND GRUNDSÄTZLICH NUR MIT DEM ARCHITEKTEN ODER DER BAULEITUNG ZU KLÄREN!

Schlitze und Durchbrüche s. Pläne der Fa Balloks/Hadrys

ALLE MASSE SIND AN ORT UND STELLE VERANTWORTLICH ZU NEHMEN

130/60

am	geändert	durch

Ers. für Bl.-Nr.:

AKZ.: 243/68
BLATT NR.: A 106
DAT.: 24.6.1970
BAUVORHABEN: HAUPTSCHULE ROMMERSKIRCHEN
BAUTEIL: KLASSENTRAKT, ERDGESCHOSS, BAUTEIL II
MASSTAB: 1:
GEZ.: Juddat
GEÄND.:
GEPR.:

ARCHITEKTURBÜRO
DIPL.-ING. HERBERT KÖNIG
DÜSSELDORF-OBERKASSEL · HECTORSTRASSE 5
TELEFON 55508 UND 55509