



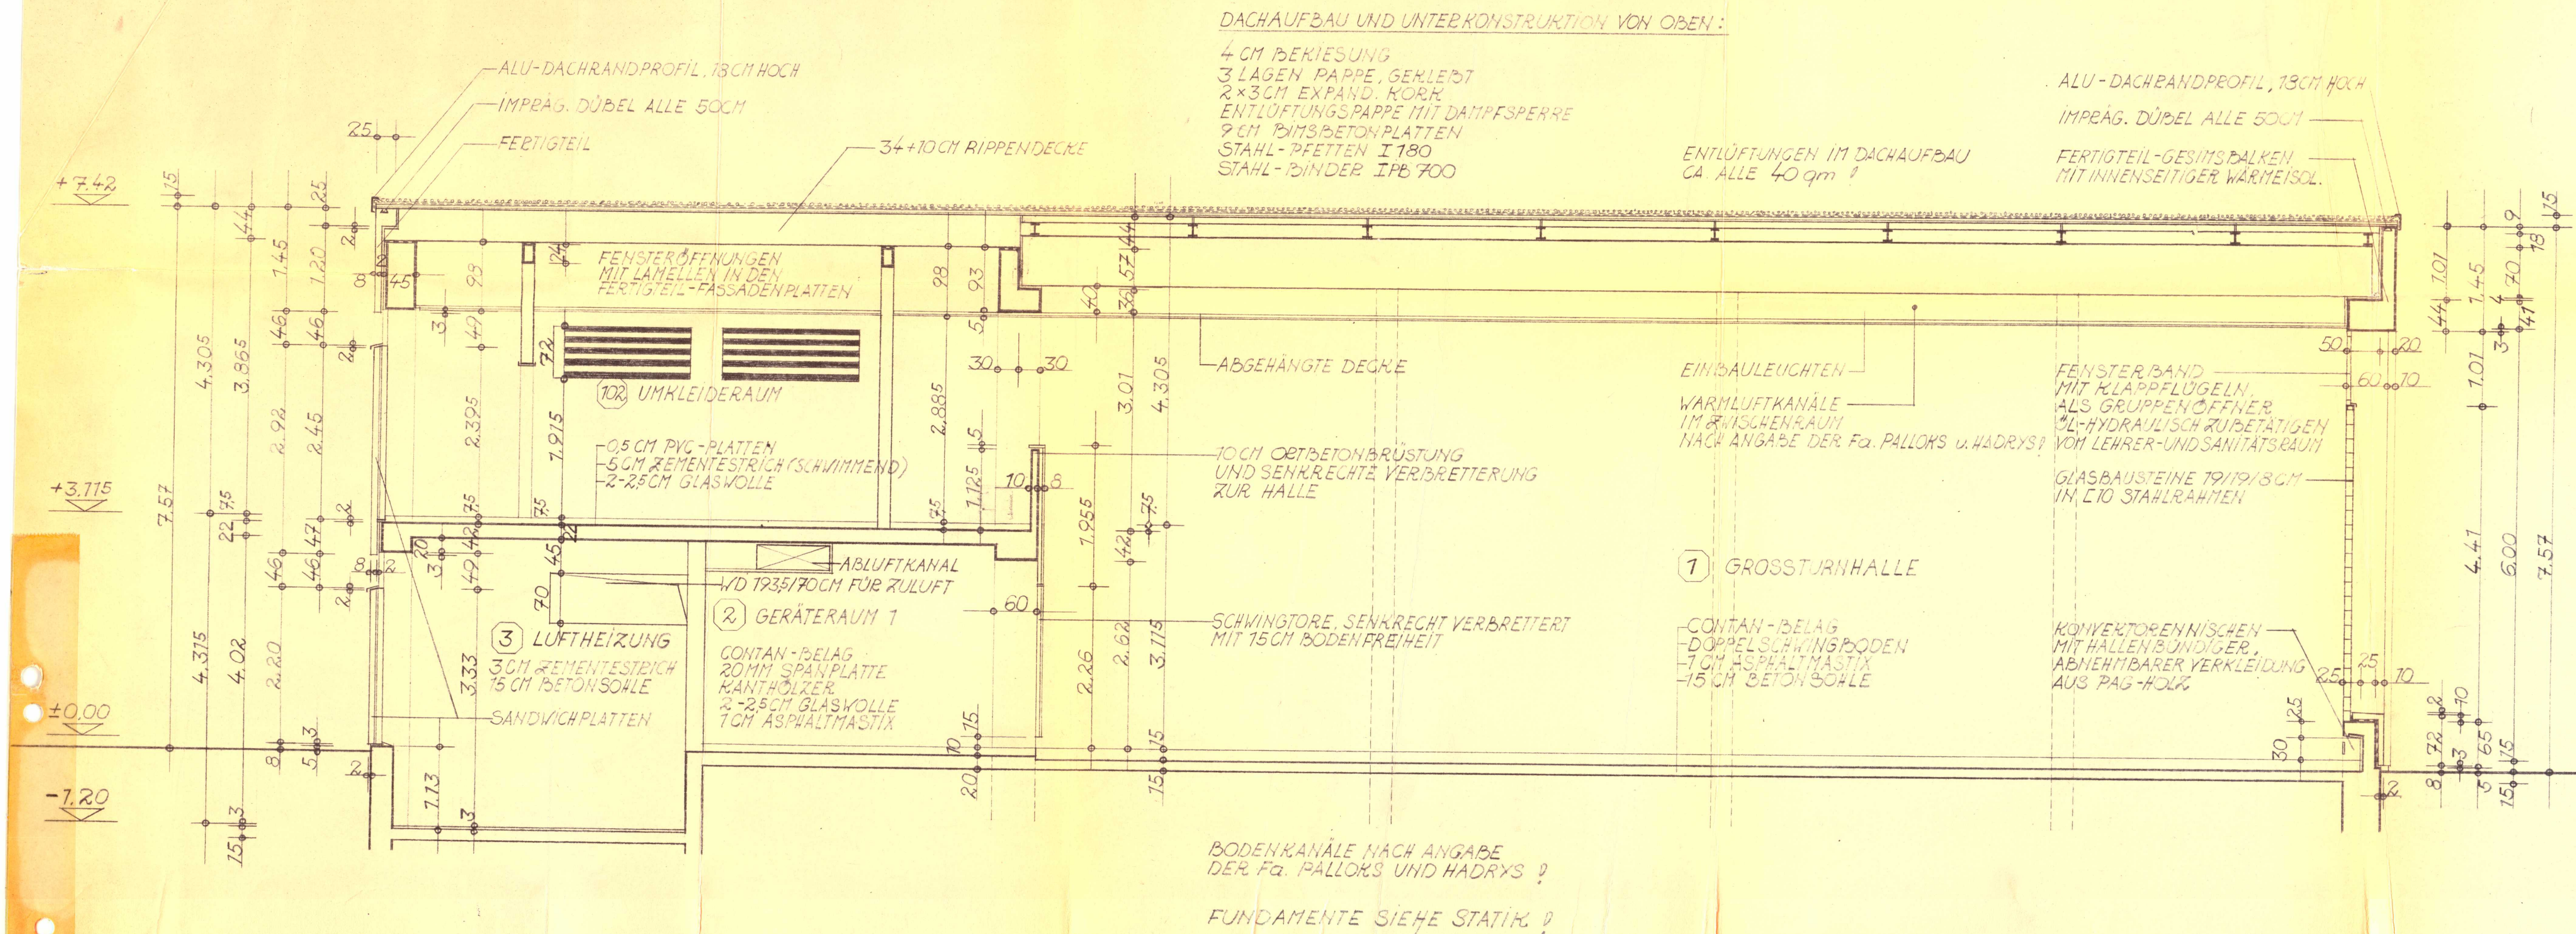

QUERSCHNITT UMKLEIDETRAKT/TURNHALLE

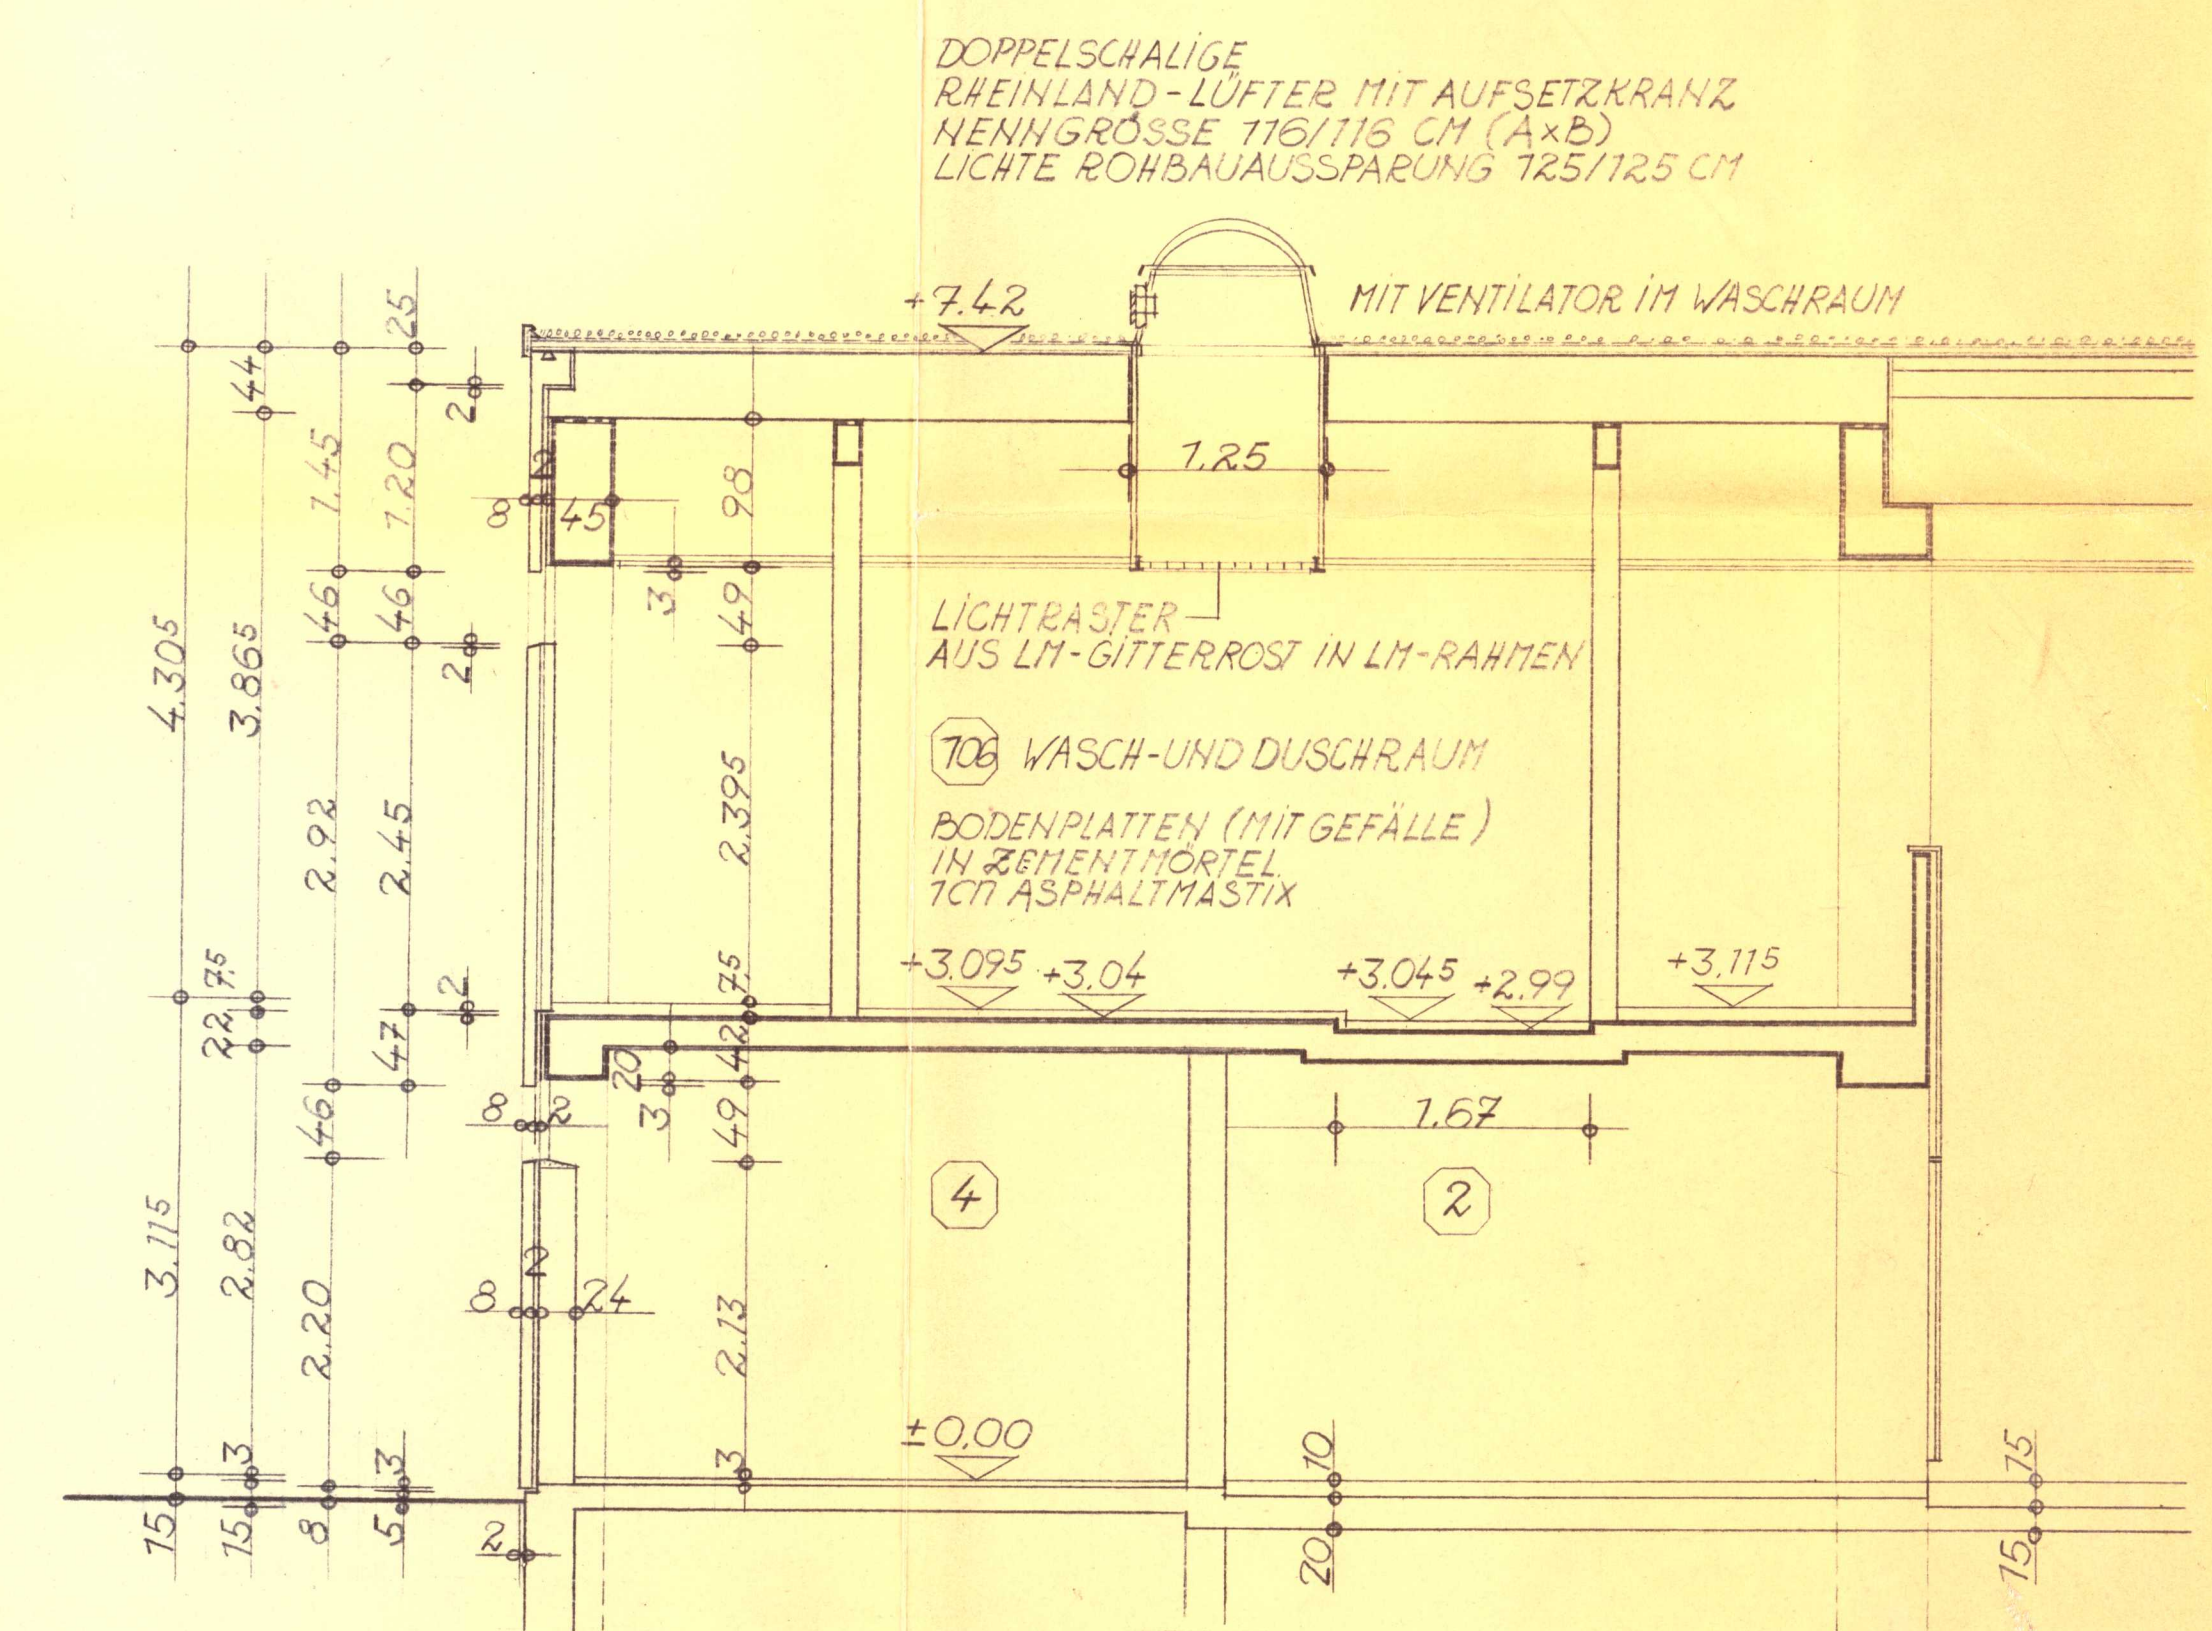

SNITT UMKLEIDETRAKT-IM BEREICH DES WASCHRAUMES NR.106

EVTL. UNSTIMMIGKEITEN
 SIND GRUNDSÄTZLICH NUR
 MIT DEM ARCHITEKTEN ODER
 DER BAULEITUNG ZU KLÄREN

ALLE MASSE SIND AN ORT UND STELLE
 VERANTWÖRTLICH ZU NEHMEN

AKZ.: 243/68	BLATT NR.: A13	DAT.: 5.9.1969
BAUVORHABEN: HAUPTSCHULE ROMMERSKIRCHEN	BAUTEIL: SCHNITTE GROSSTURNHALLE	
MASSTAB: 1:50	GEZ: Dromm	
GEAND.: 30.9.69 Drob.	GEPR.: Drob.	
ARCHITEKTURBÜRO DIPL.-ING. HERBERT KÖNIG DÜSSELDORF-OBERKASSEL-HECTORSTRASSE 3 TELEFON 55508 UND 55509		