



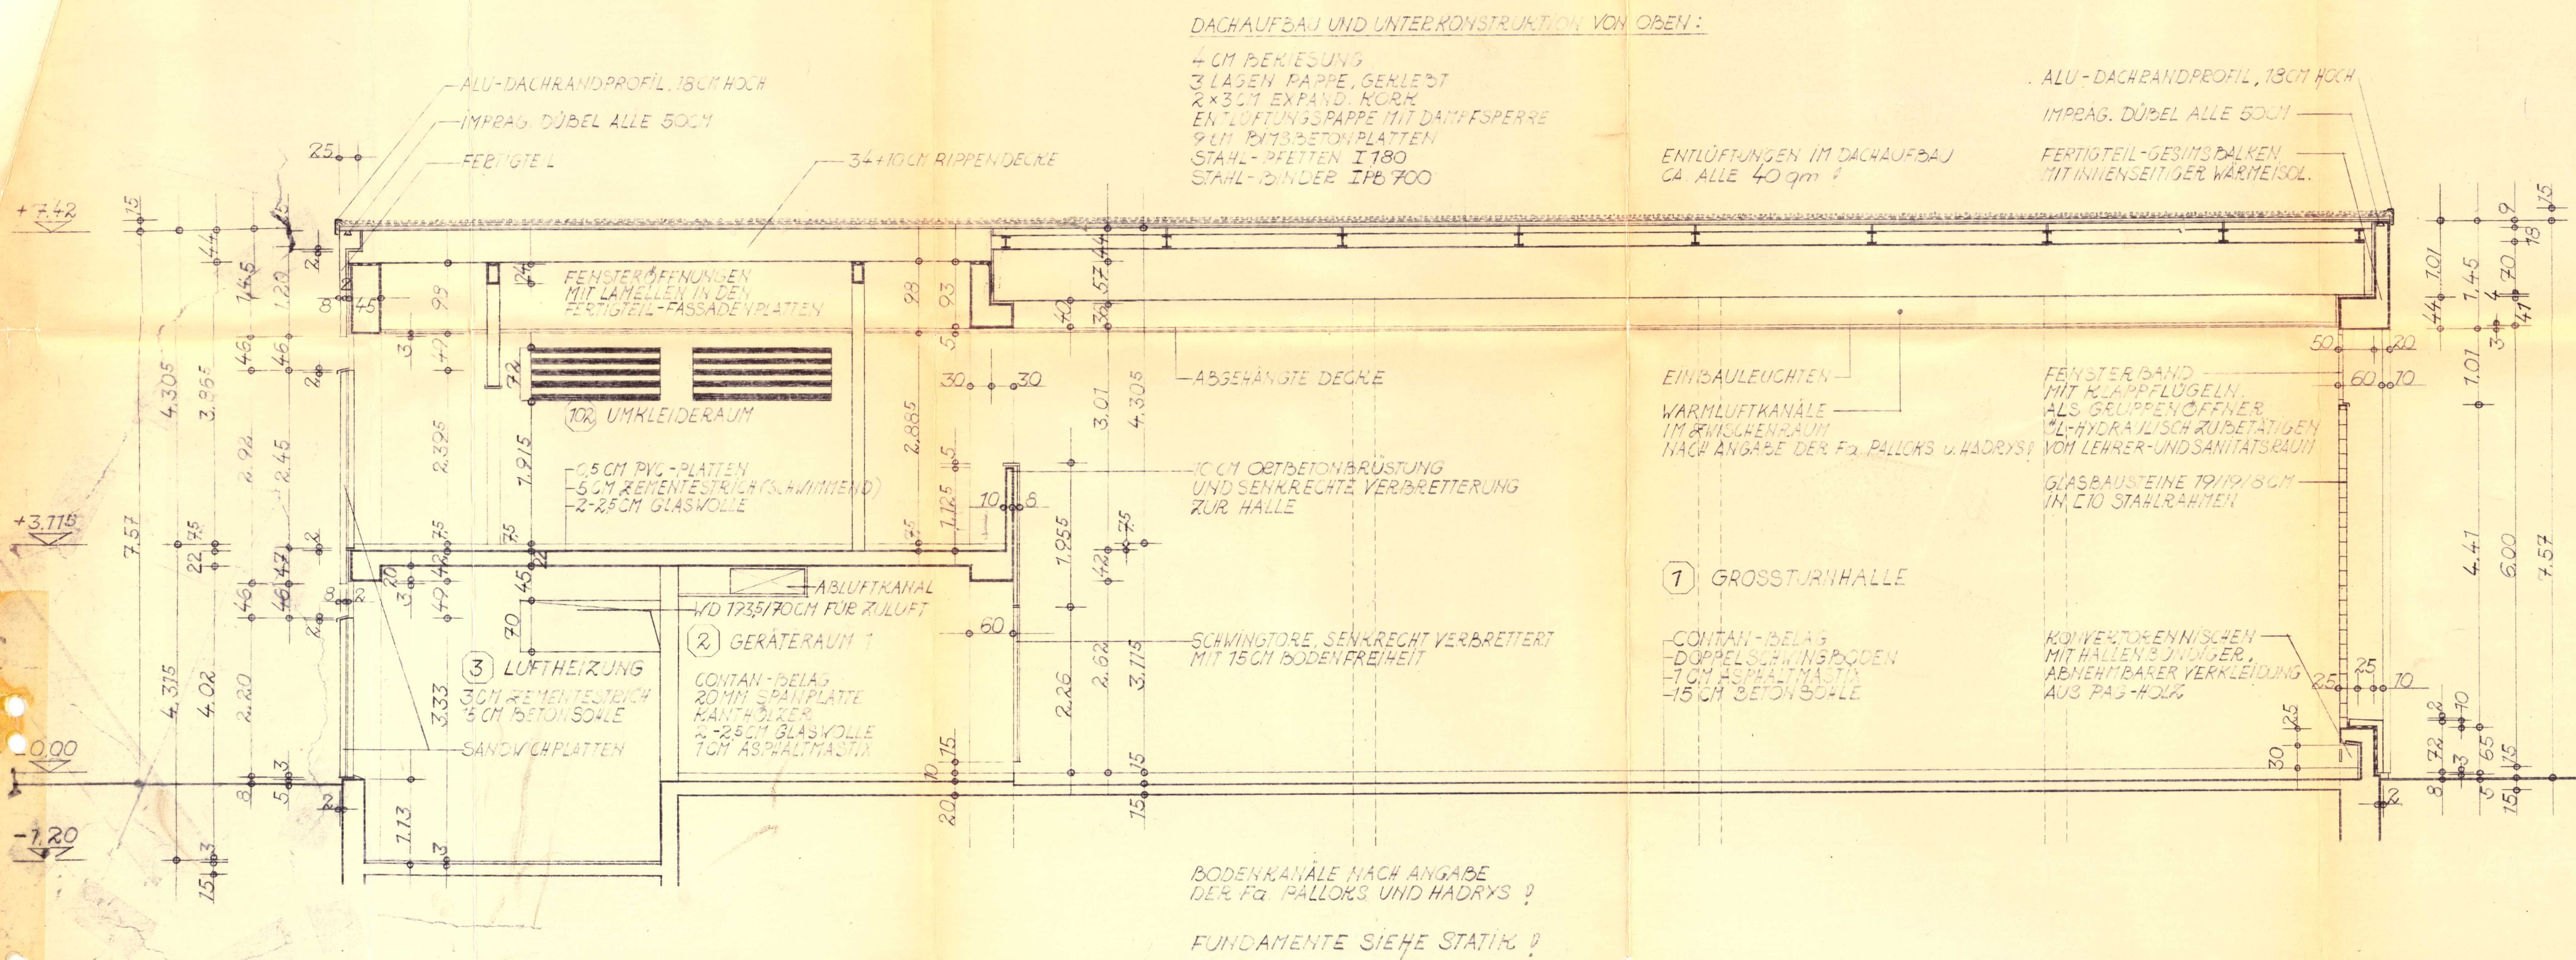

QUERSCHNITT UMKLEIDETRAKT TURNHALLE

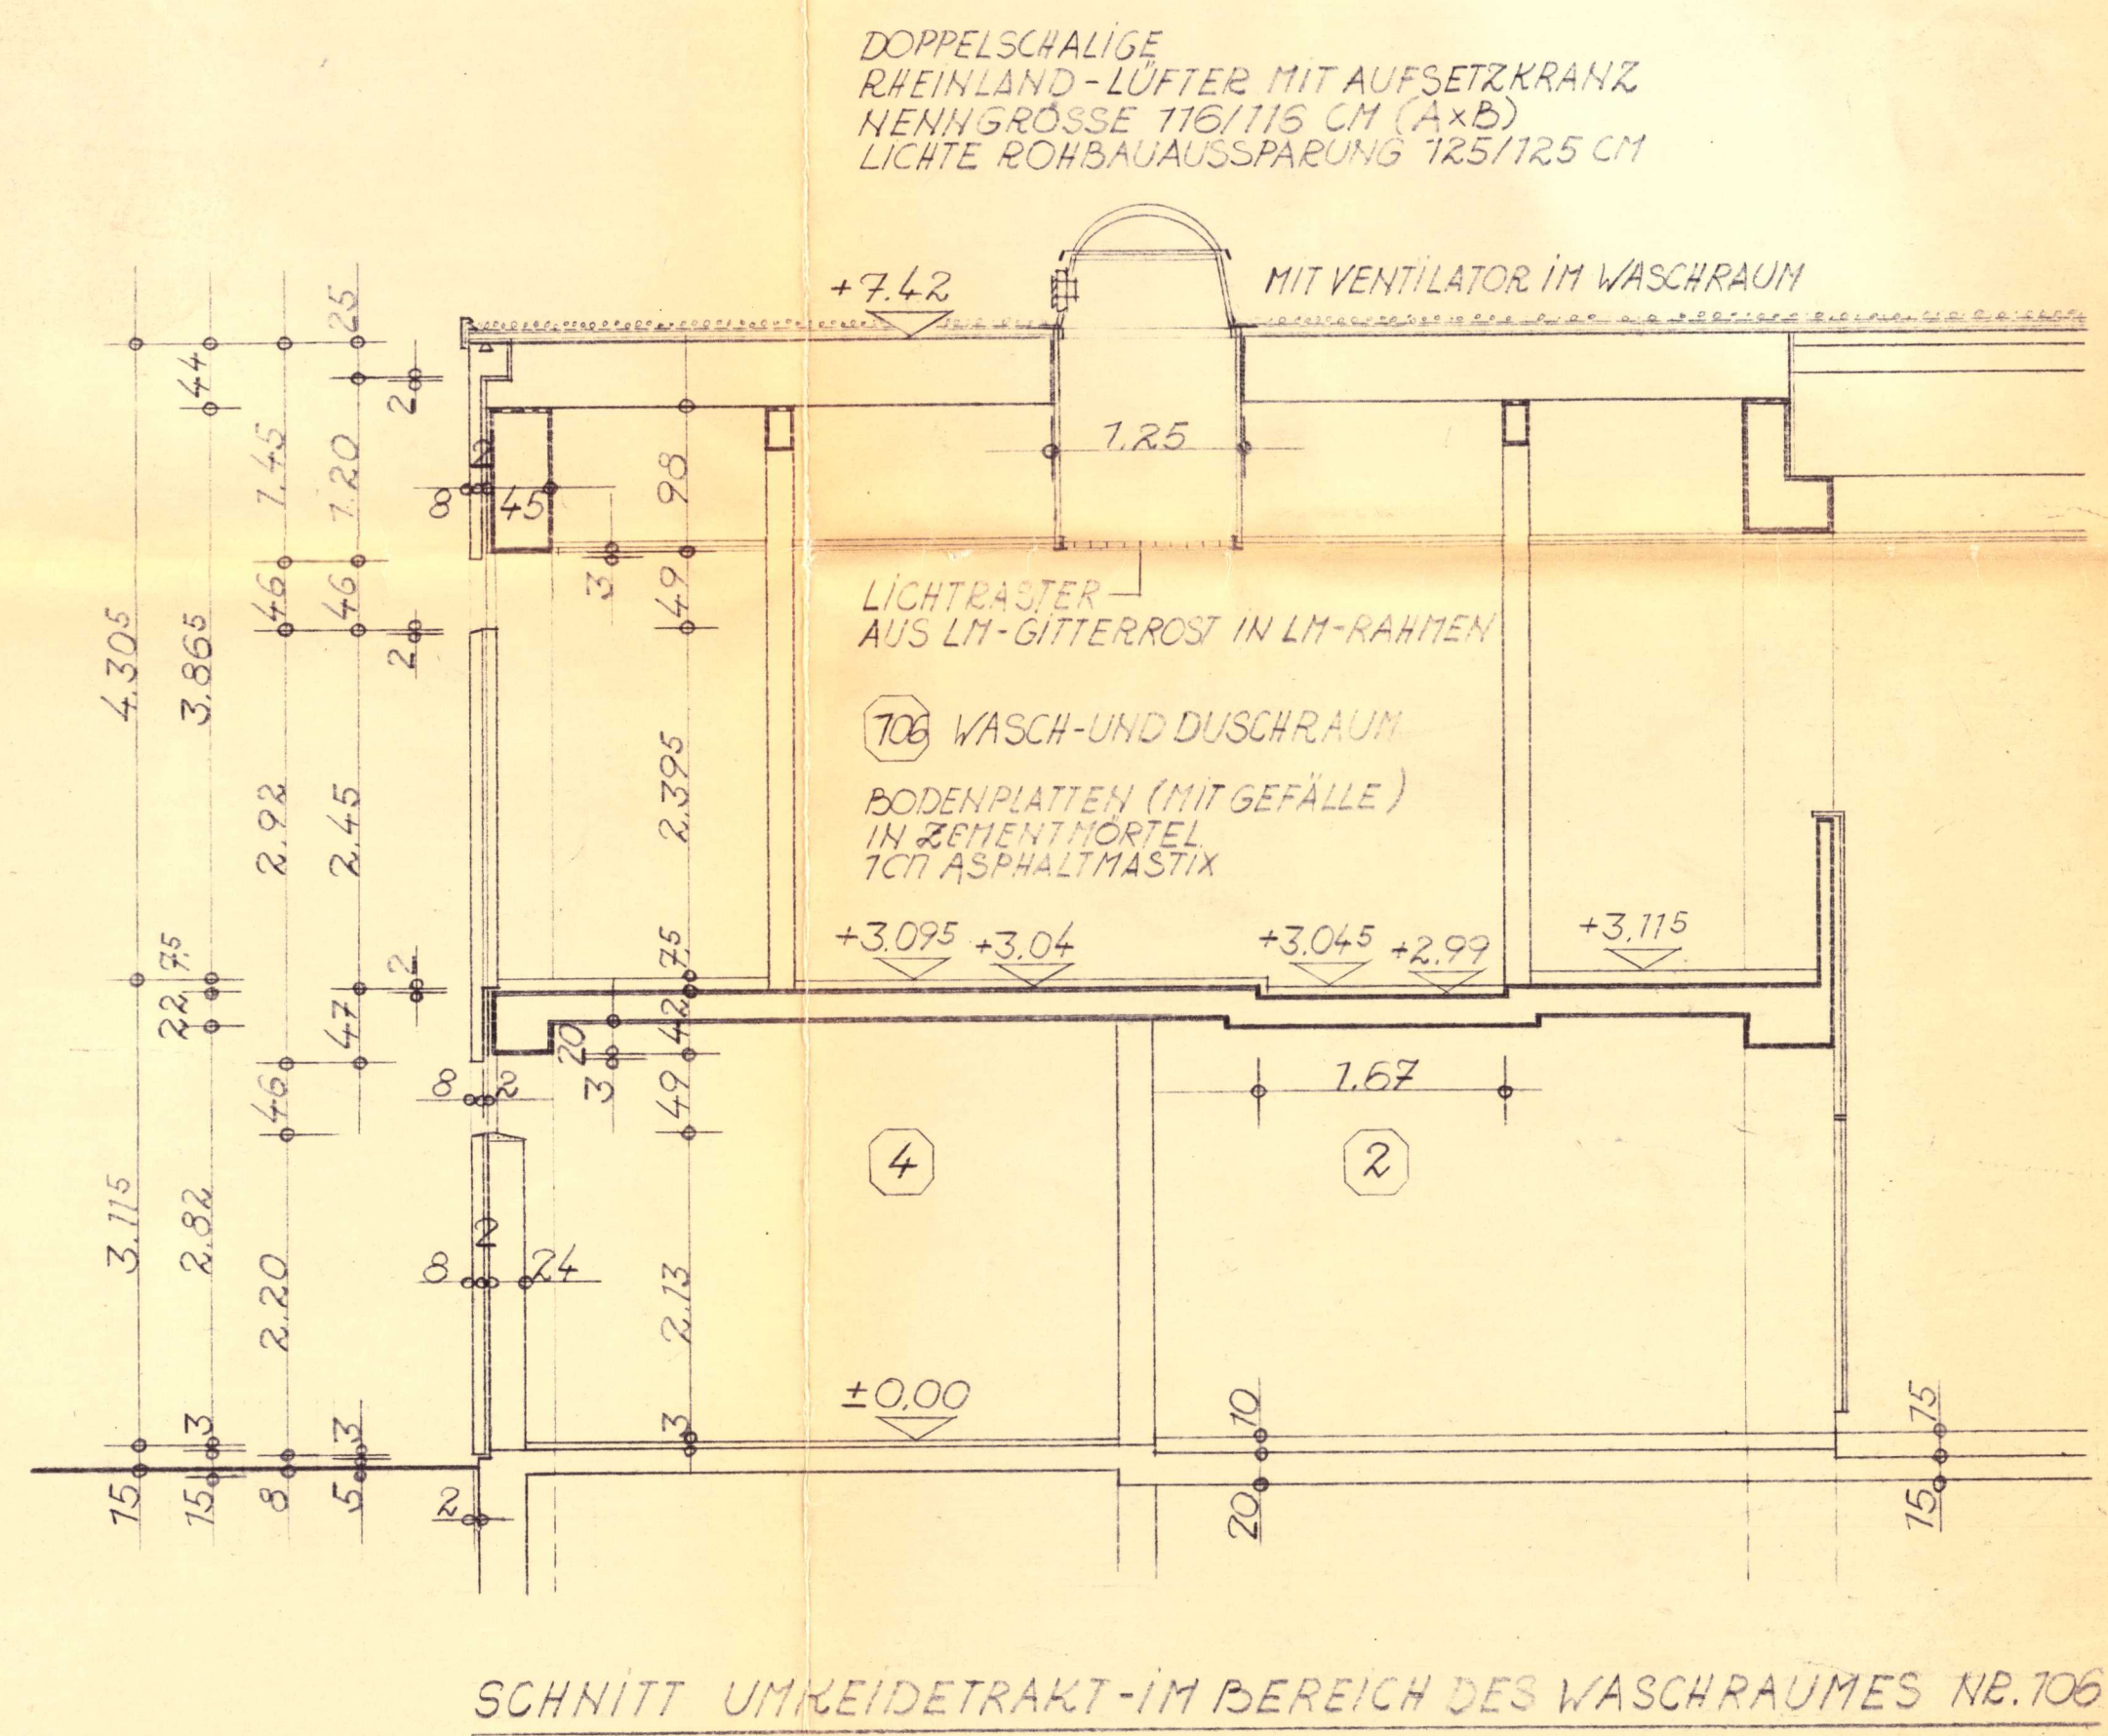

SNITT UMKLEIDETRAKT-IM BEREICH DES WASCHRAUMES NR. 106

ALLE MASSE SIND AN ORT UND STELLE
VERANTWORTLICH ZU NEHMEN

AKZ.: 243/68	BLATT NR.: A13	DAT.: 5.9.1969
BAUVORHABEN: HAUPTSCHULE ROMMERSKIRCHEN	BAUTEIL: SCHNITTE GROSSTURNHALLE	
MASSTAB: 1:50	GEZ: Drosch	GEPR: 30.9.69 Drob.
ARCHITEKTURBÜRO DIPL.-ING. HERBERT KÖNIG DOSSELDORF-OBERKASSEL, HECTORSTRASSE 3 TELEFON 55508 UND 55509		