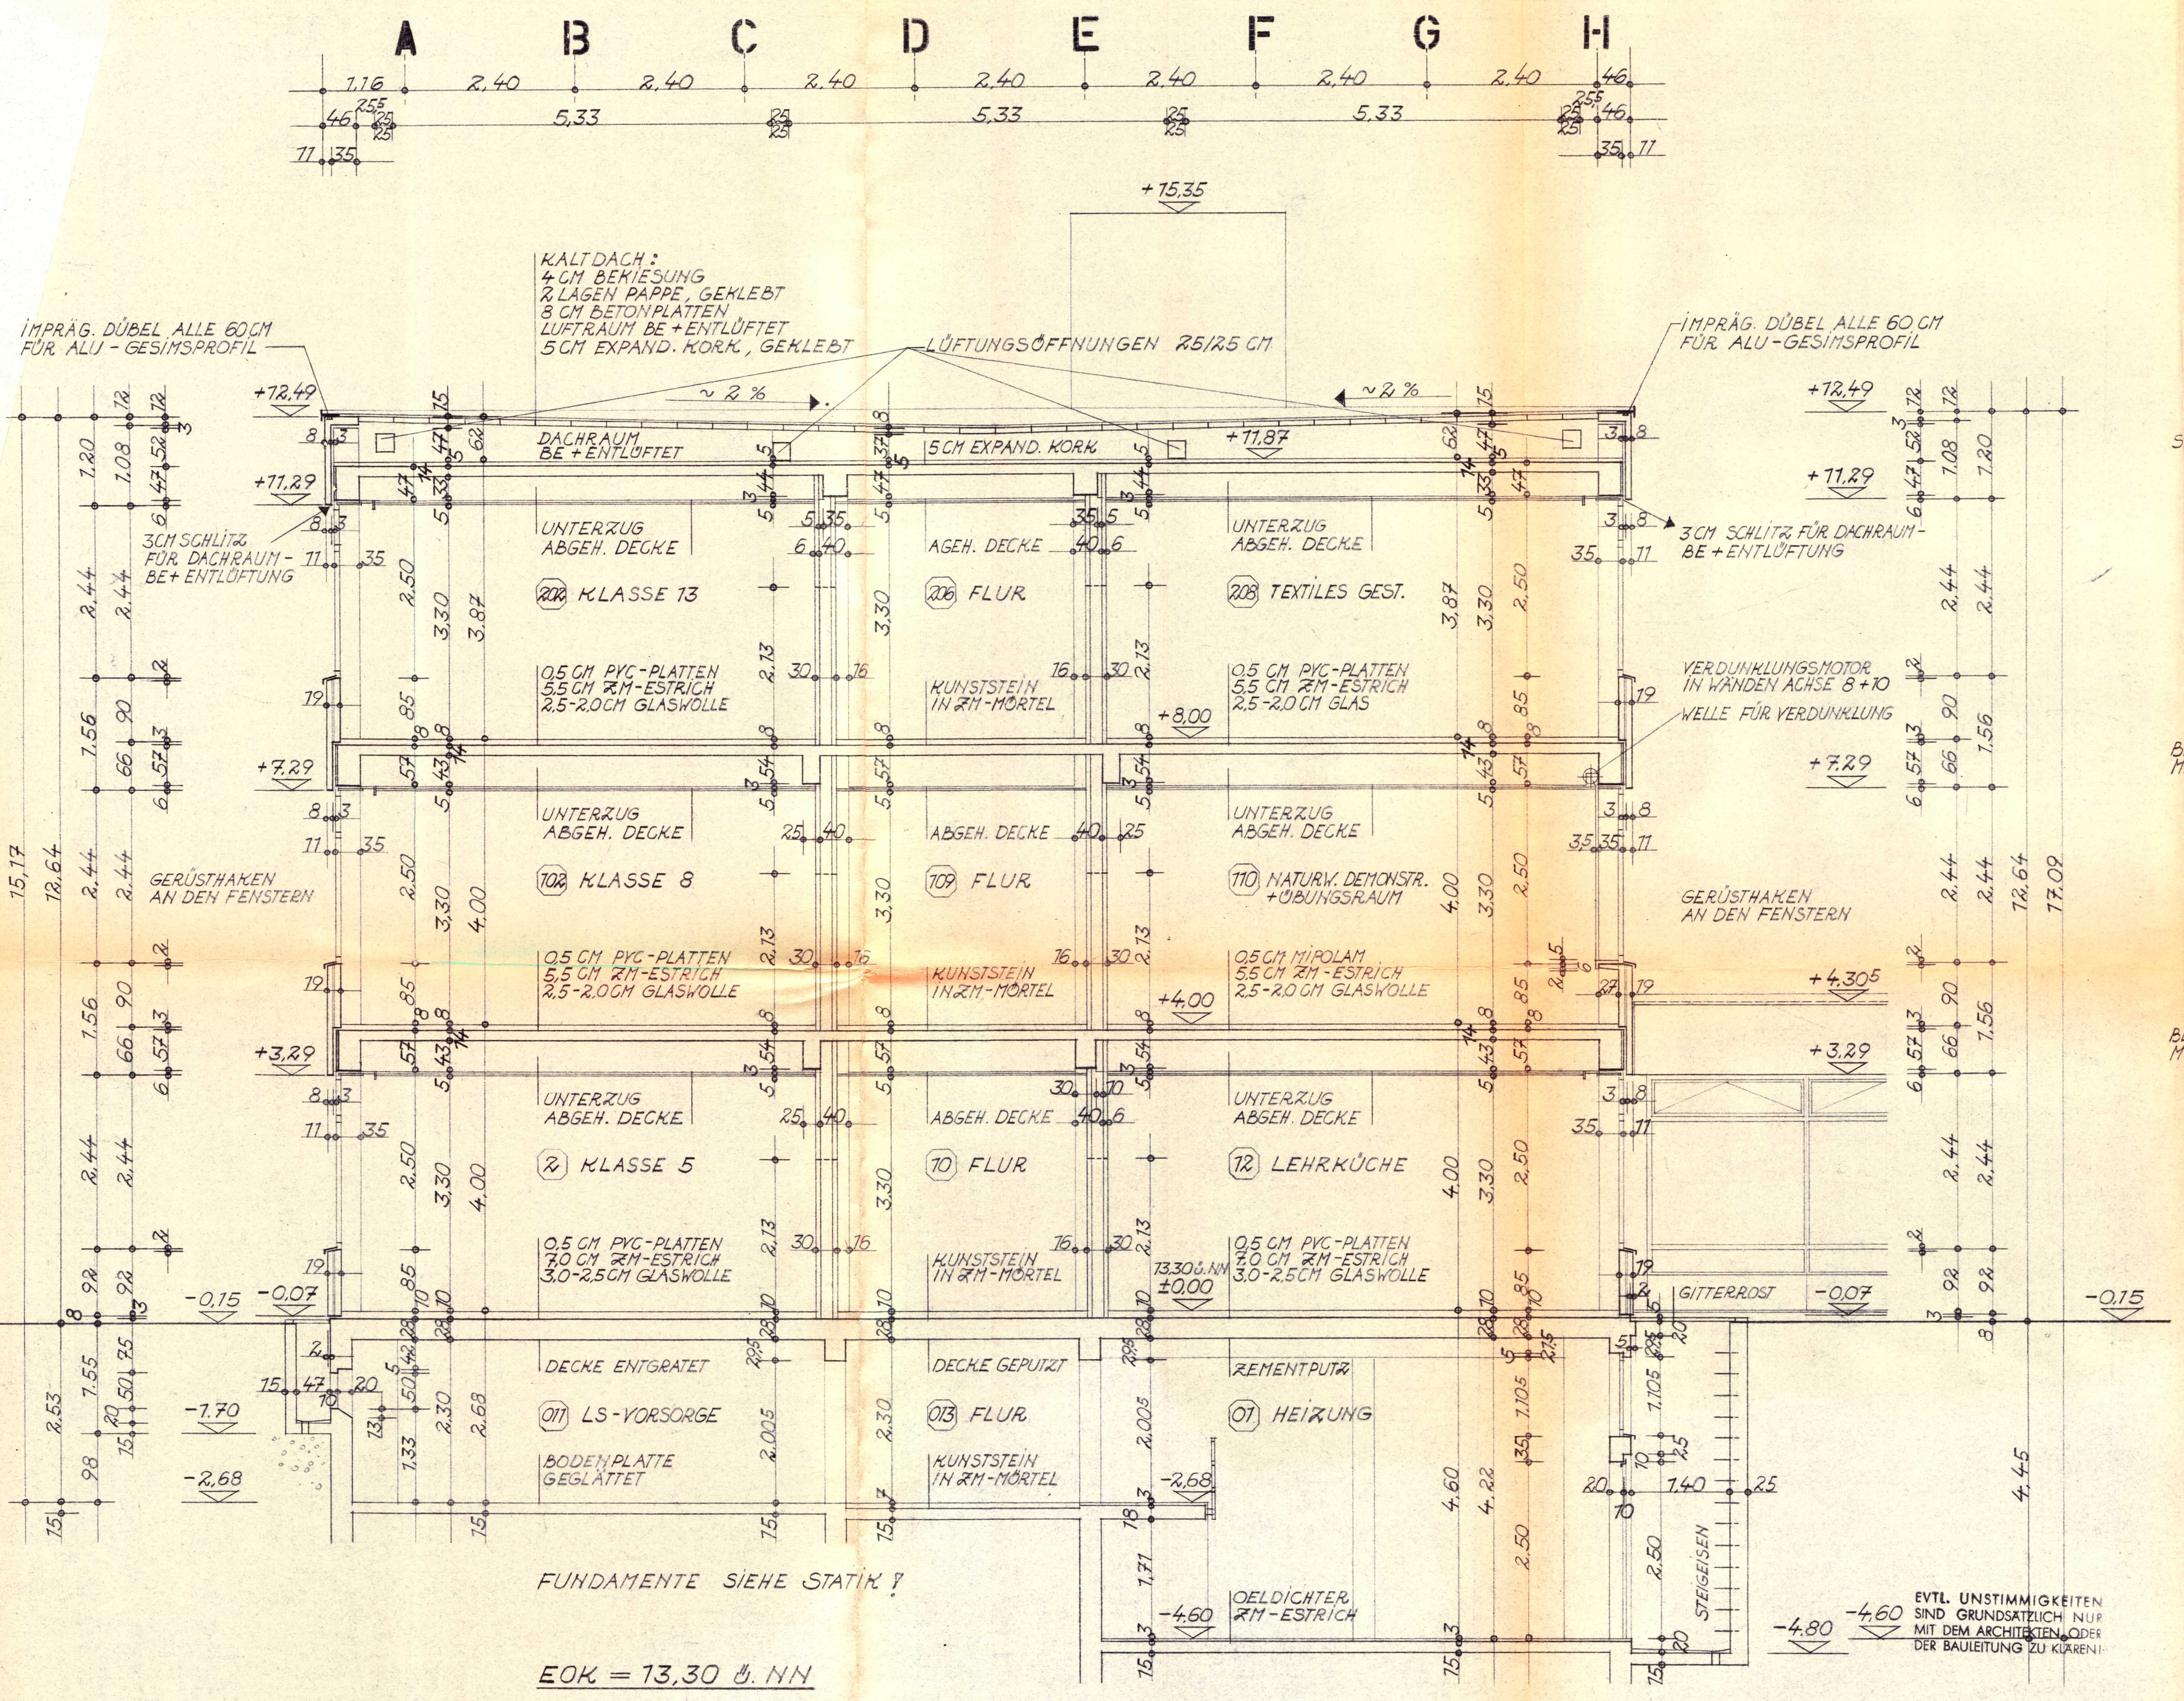

EVTL. UNSTIMMIGKEITEN SIND GRUNDSÄTZLICH NUR MIT DEM ARCHITEKTEN ODER DER BAULEITUNG ZU KLÄREN!

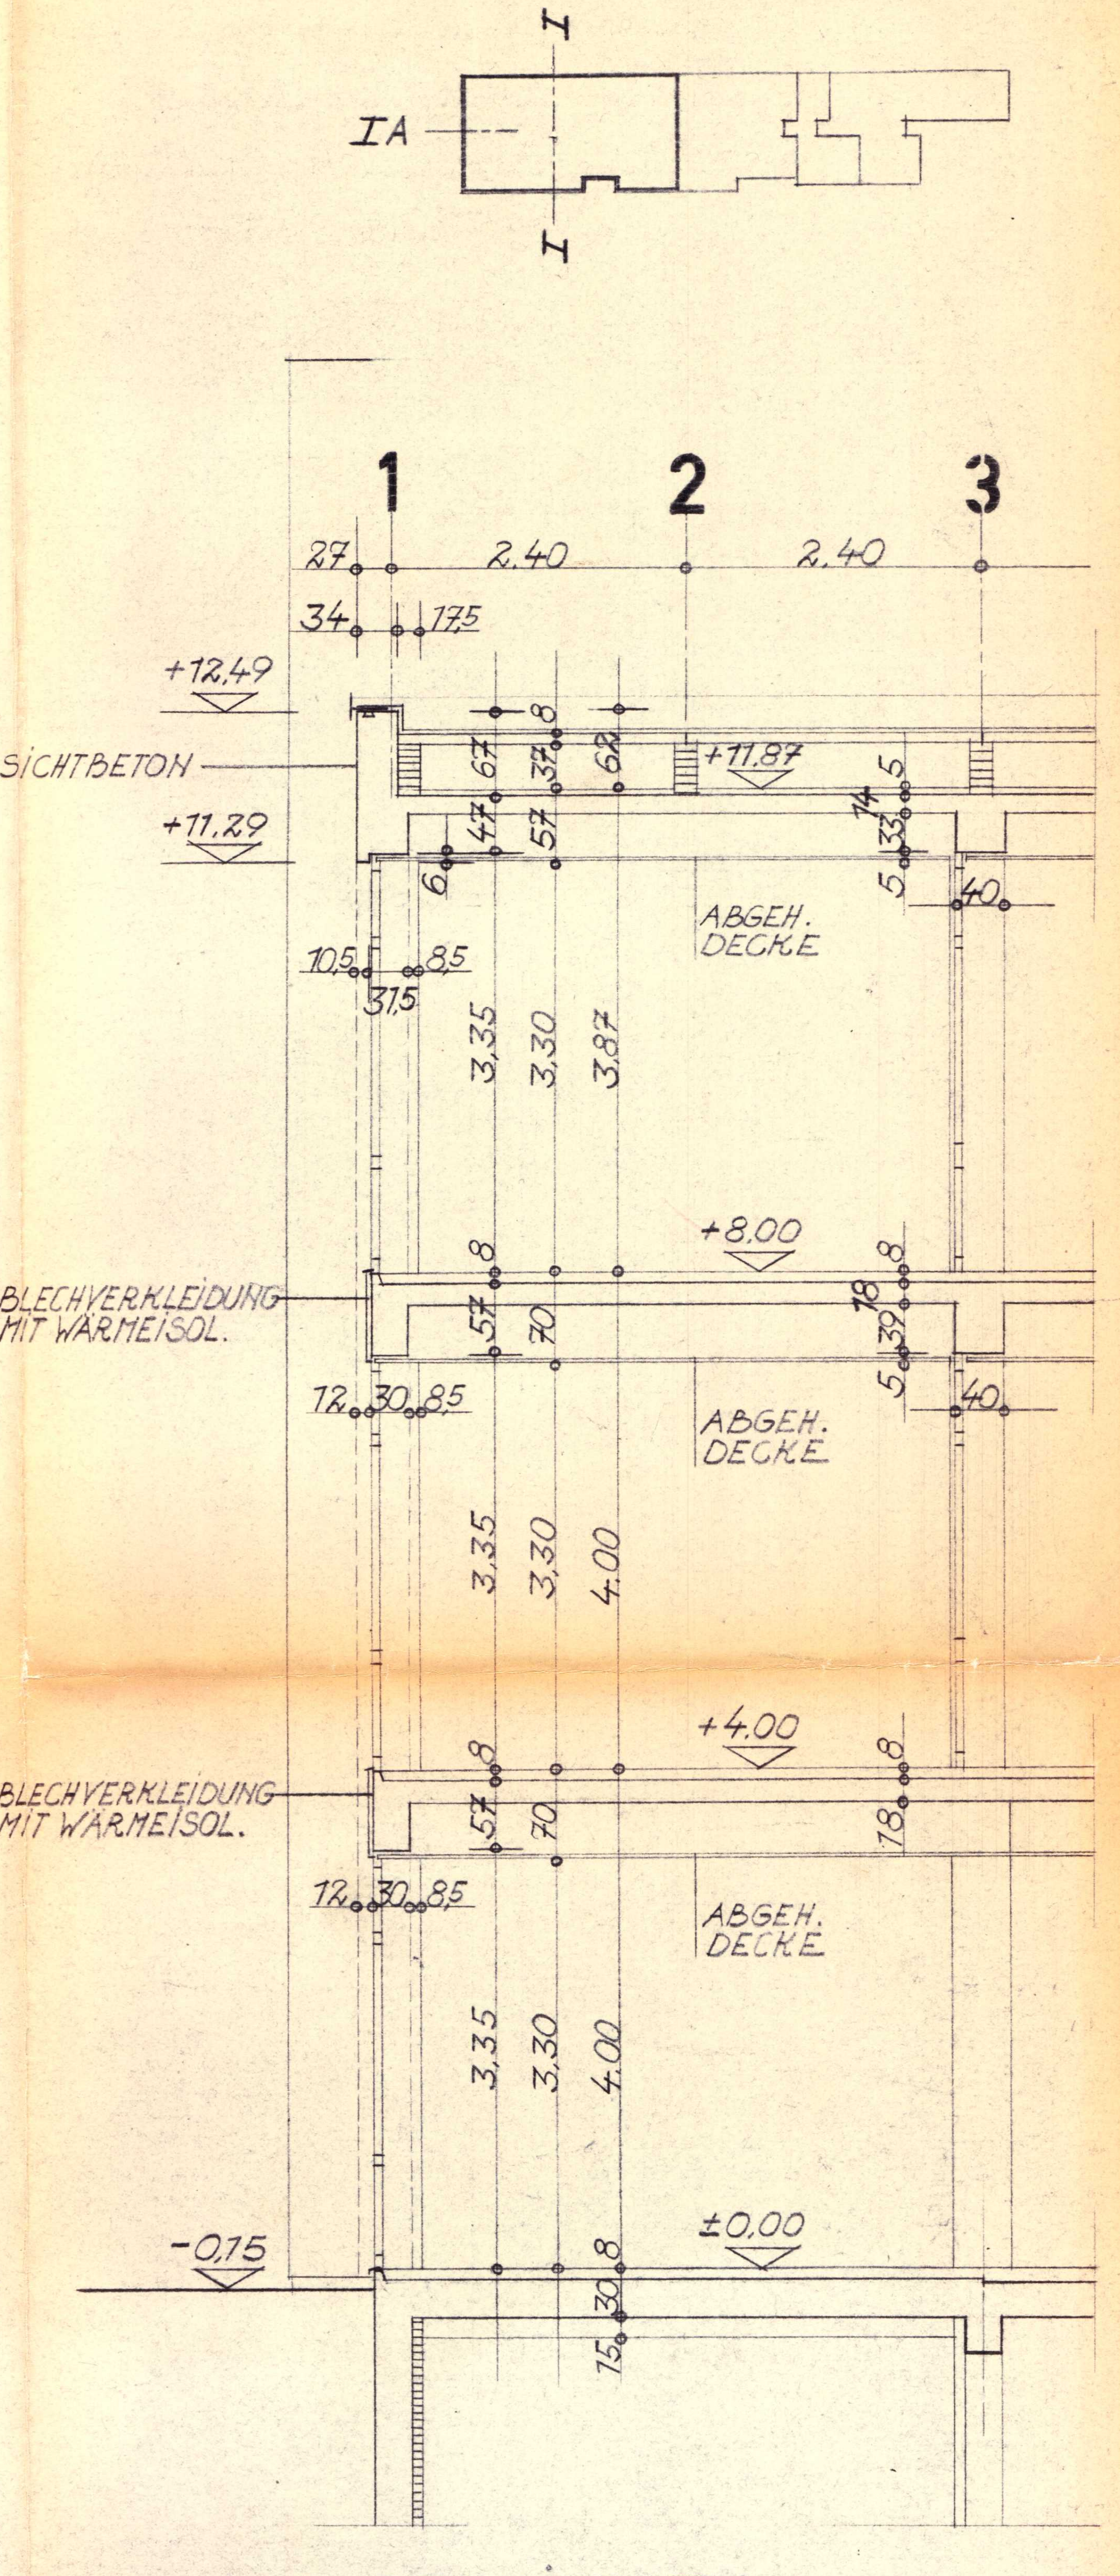

SCHNITT IA

ALLE MASSE SIND AN ORT UND STELLE VERANTWORTLICH ZU NEHMEN

am	geändert	durch

Ers. für Bl.-Nr.:

85/60

AKZ.: 243/68 BLATT NR.: A 110 DAT.: 11. 6. 1970
BAUVORHABEN: HAUPTSCHULE ROMMERSKIRCHEN
BAUTEIL: SCHNITT I-I, IA, KLASSENTRAKT
MASSTAB: 1 : 50 GEZ.:
GEÄND.: GEPR.:

ARCHITEKTURBÜRO
DIPL.-ING. HERBERT KÖNIG
DÜSSELDORF-OBERKASSEL · HECTORSTRASSE 3
TELEFON 55508 UND 55509