
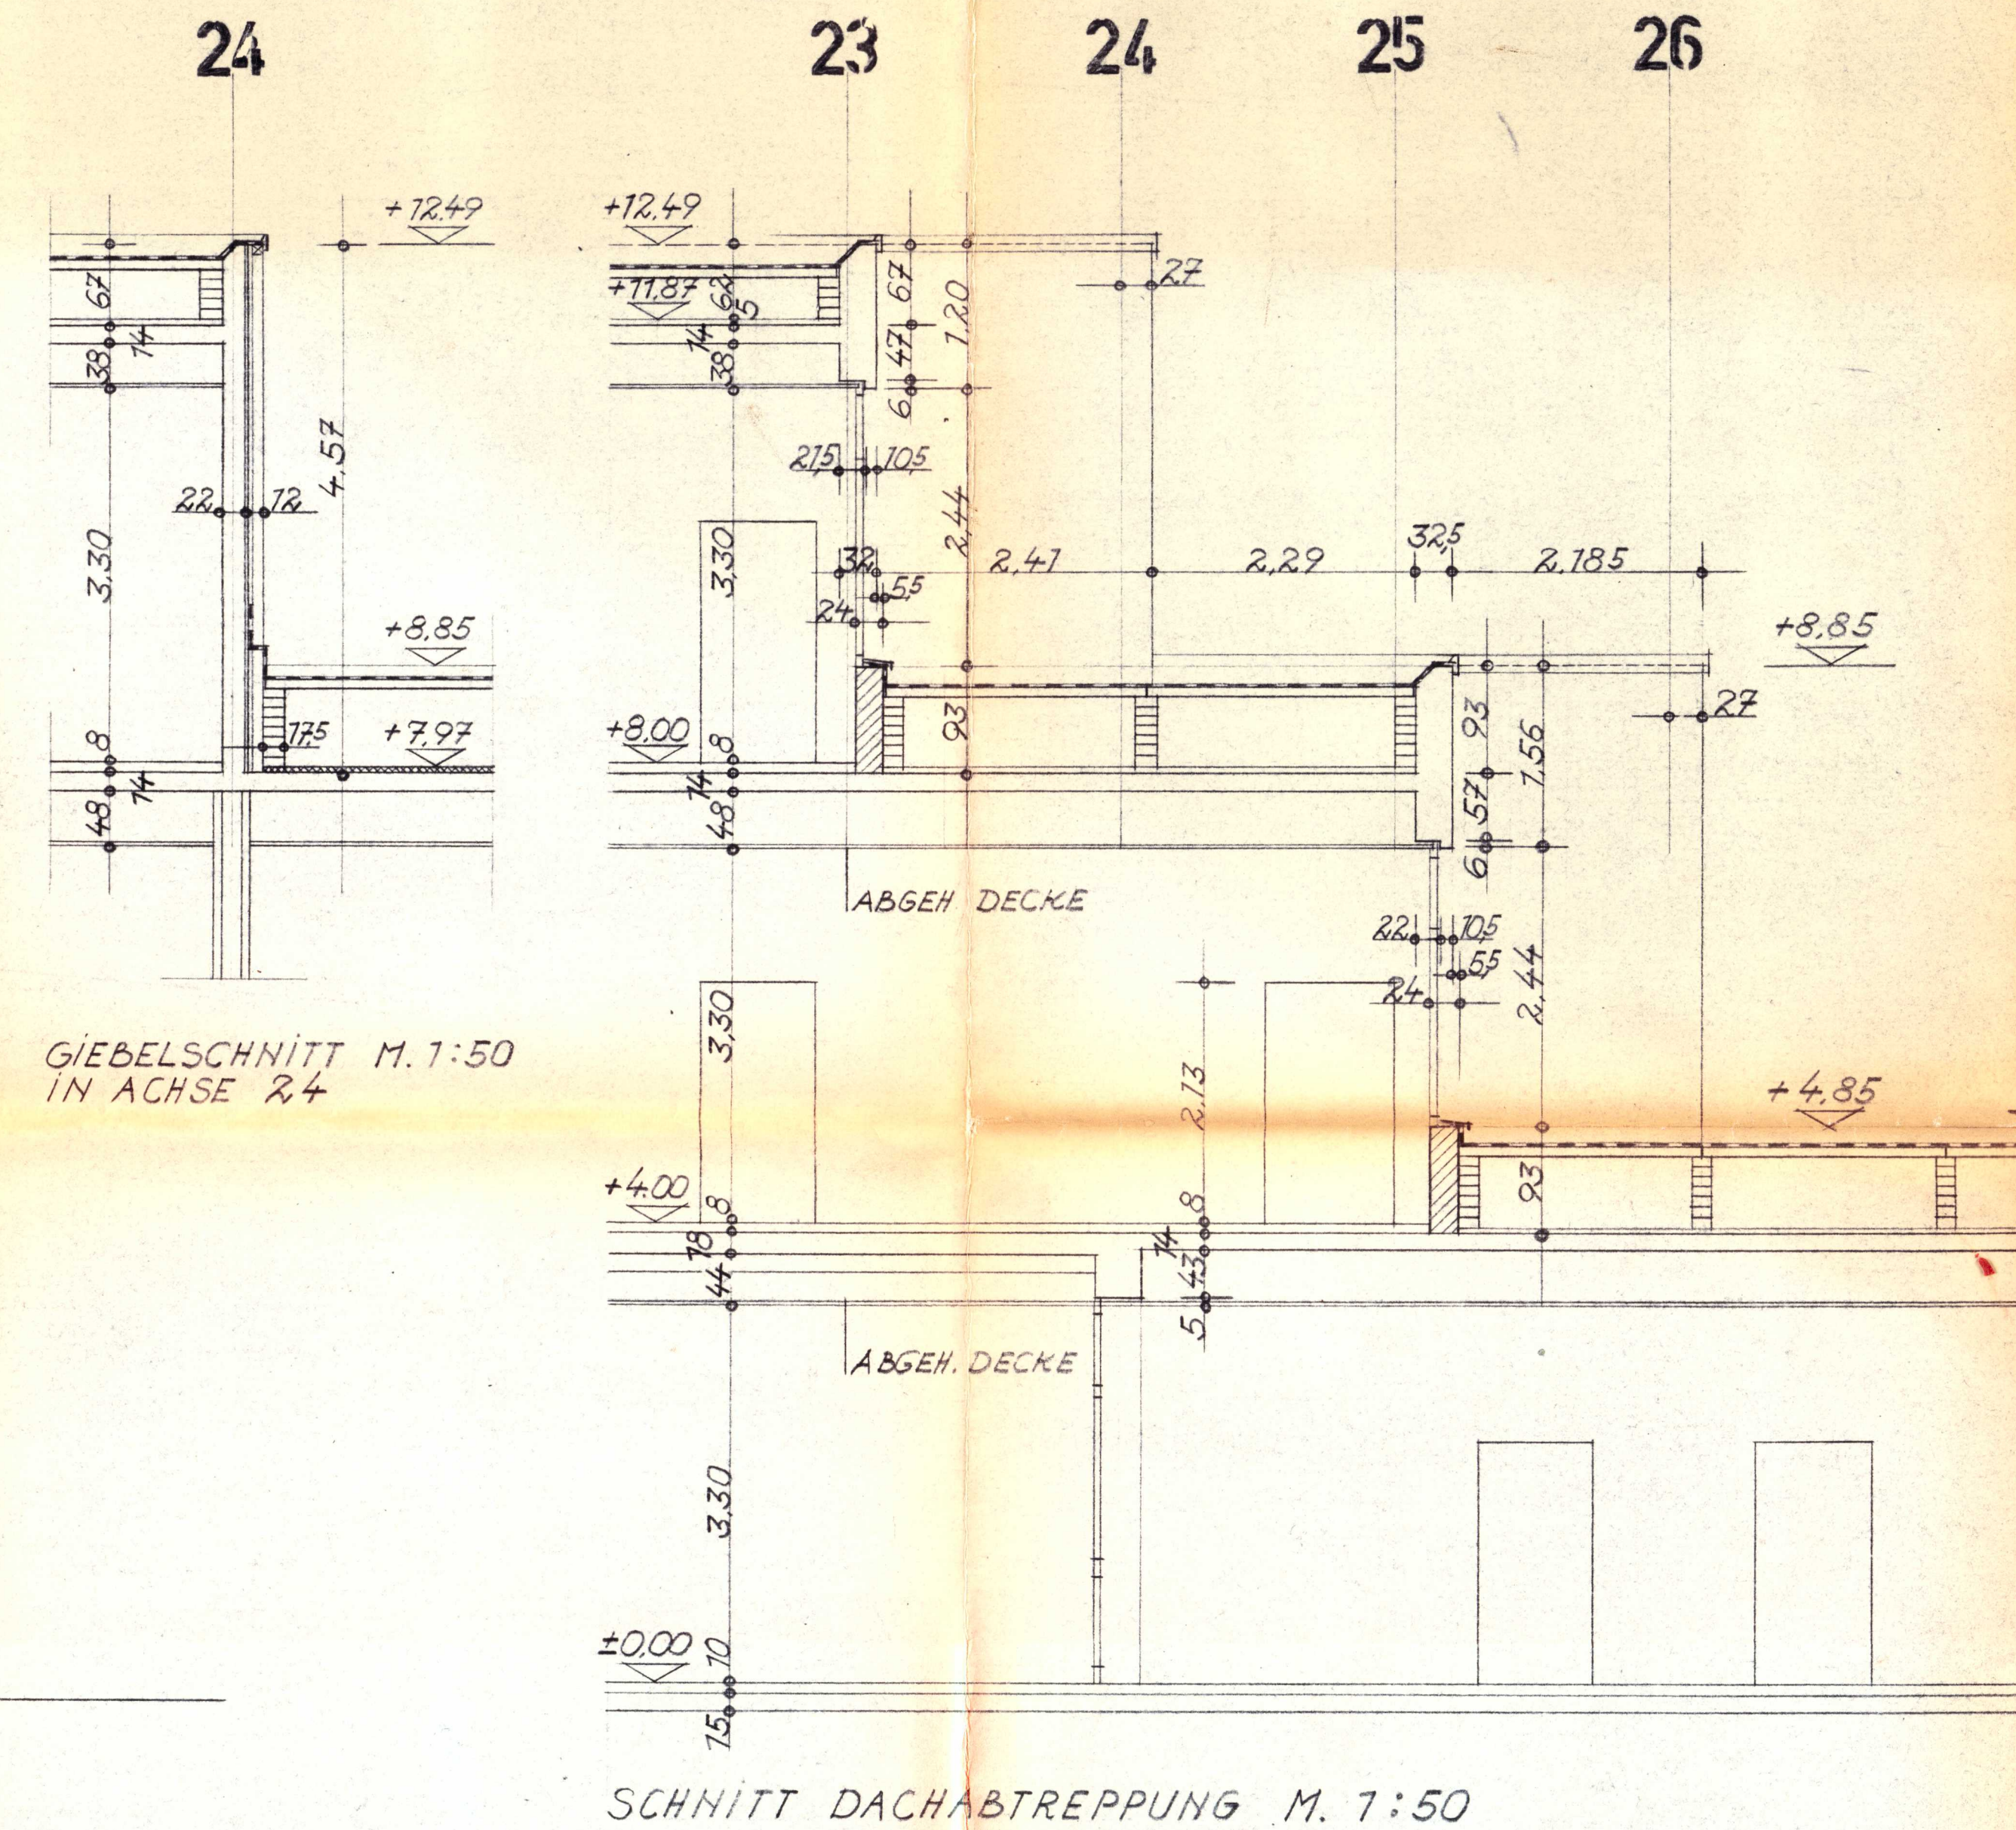


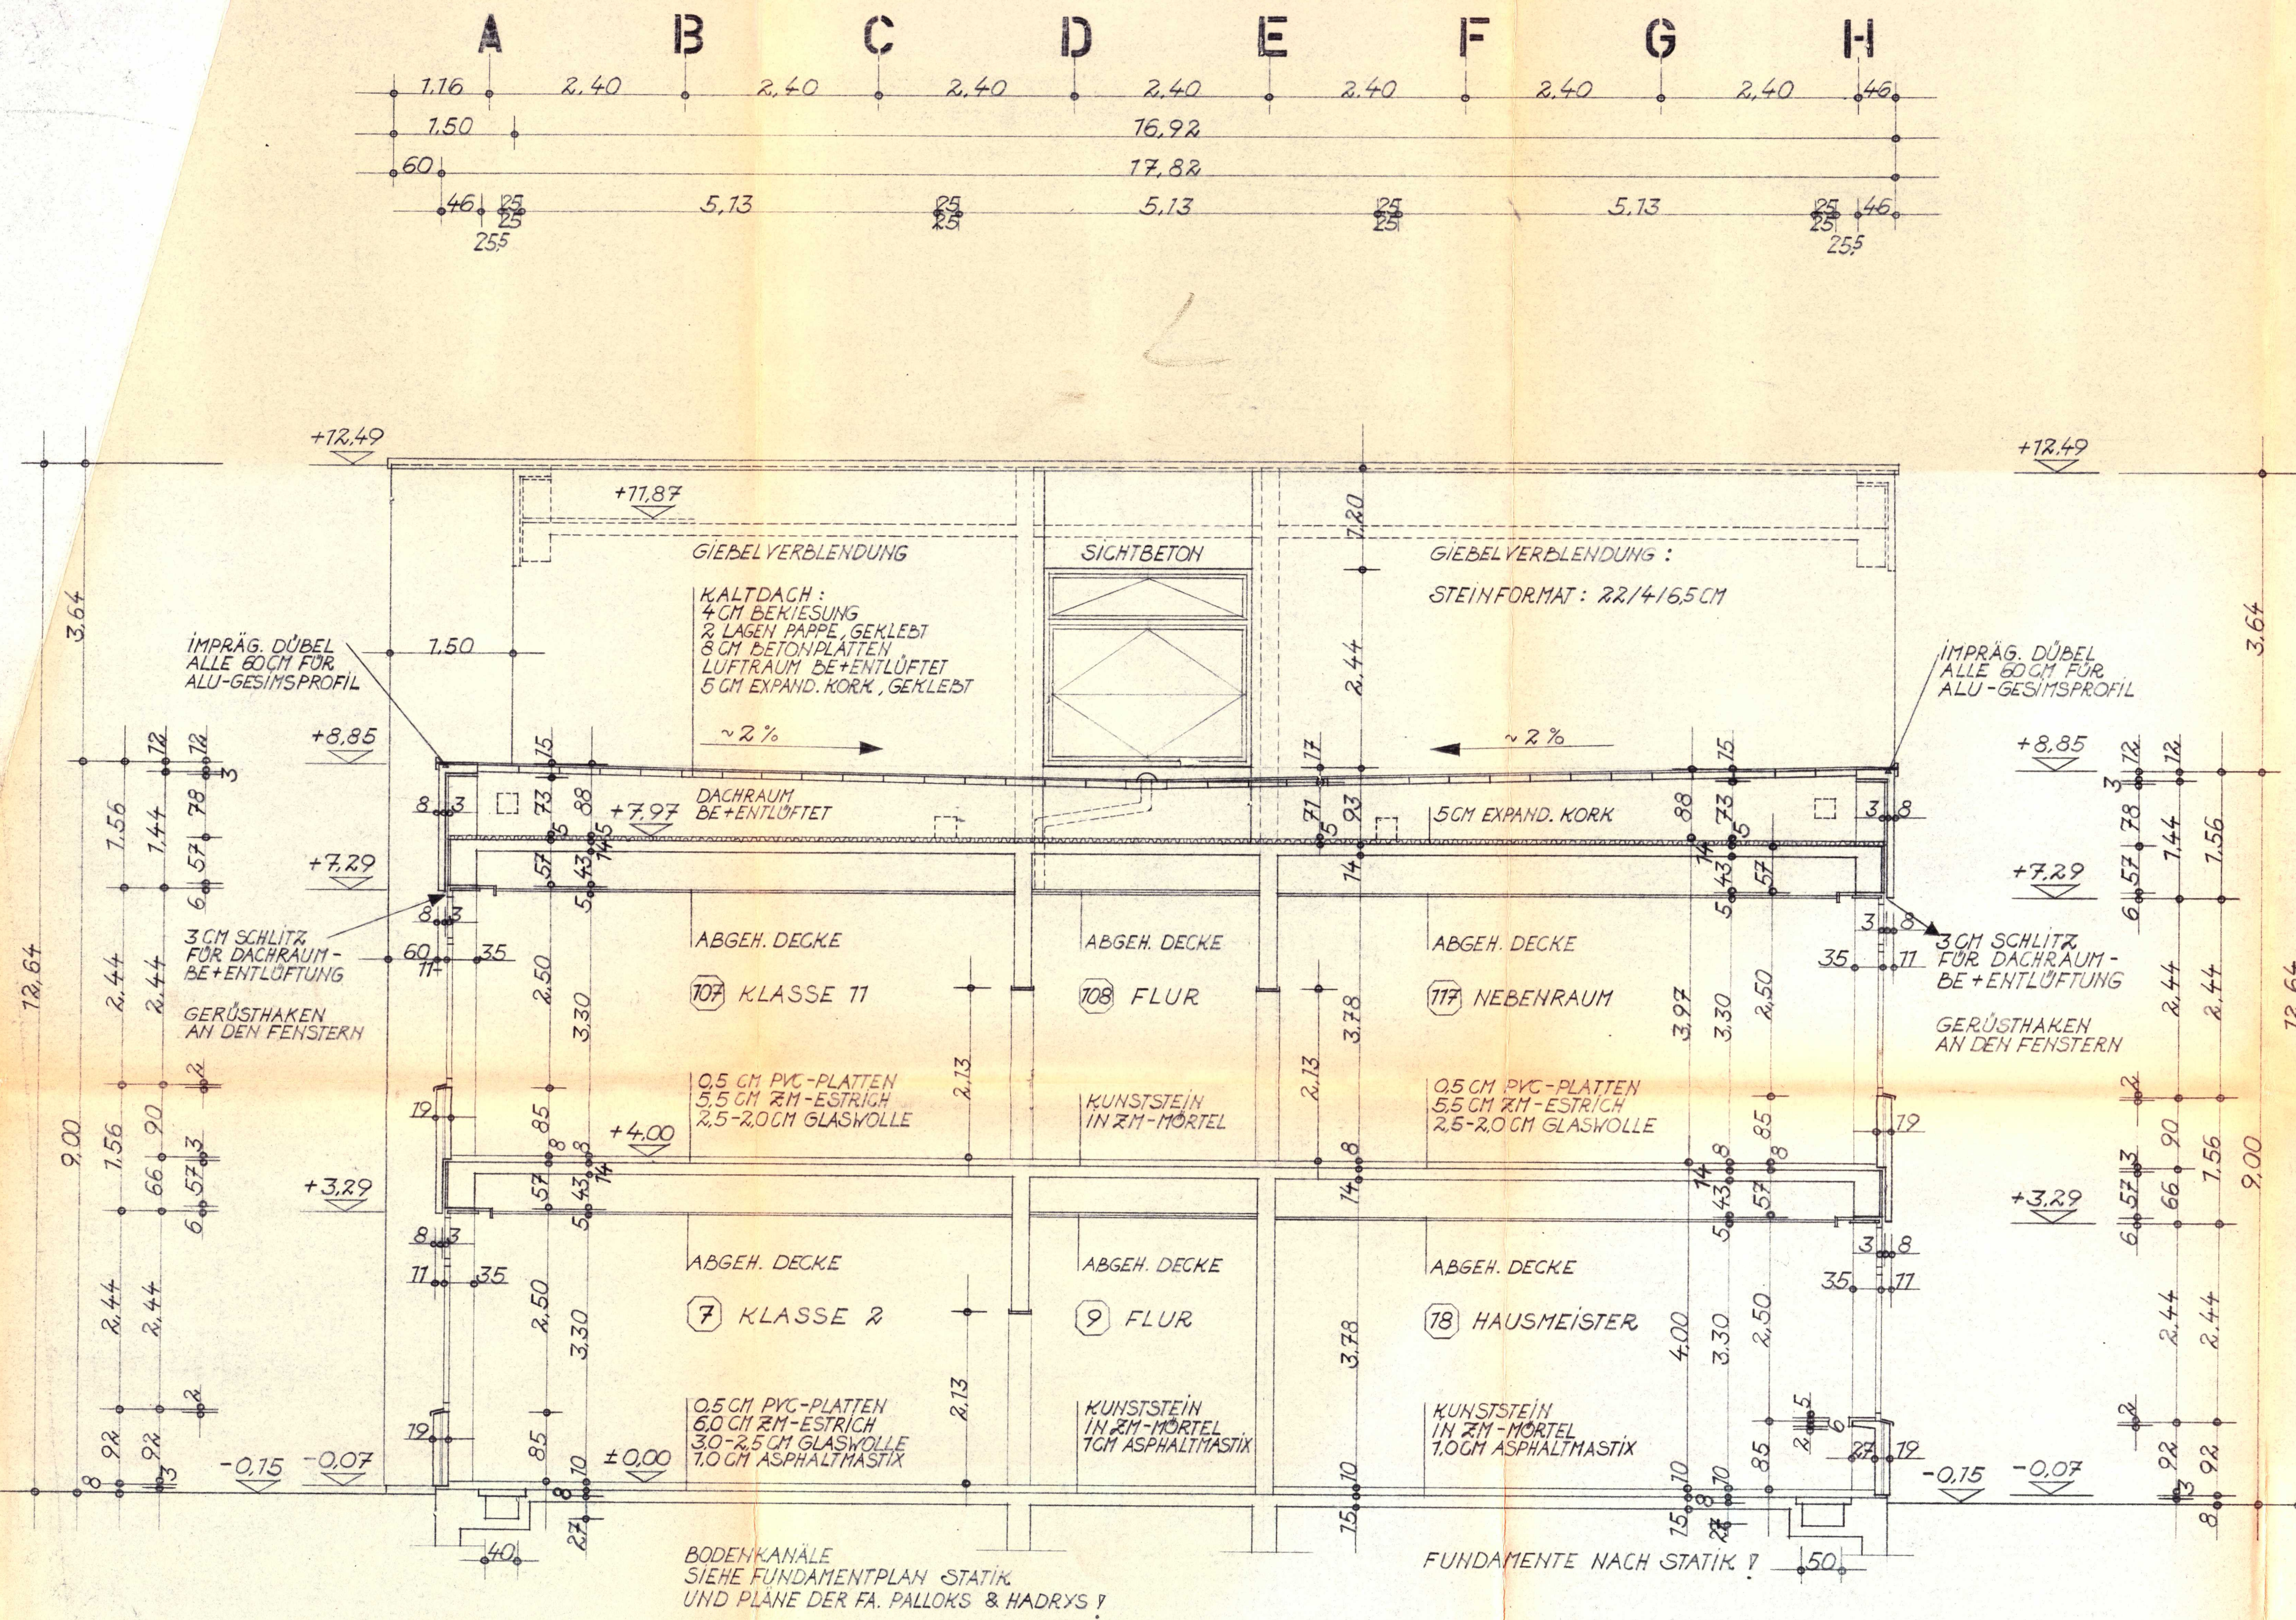

EVTL. UNSTIMMIGKEITEN
SIND GRUNDSÄTZLICH NUR
MIT DEM ARCHITEKTEN ODER
DER BAULEITUNG ZU KLÄREN!

**ALLE MASSE SIND AN ORT UND STELLE
VERANTWORTLICH ZU NEHMEN**

[illegible]

95/60		
AKZ.: 243/68	BLATT NR.: A 74	DAT.: 23.7.1970
BAUVORHABEN: HAUPTSCHULE ROMMERSKIRCHEN		
BAUTEIL: SCHNITT II-II KLASSENTRAKT		
MASSTAB: 7:50	GEZ: J. H. M. P.	
GEAND:	GEPR:	
ARCHITEXTEURBÜRO DIPL.-ING. HERBERT KÖNIG DÜSSELDORF-OBERSKASSE, HECTORSTRASSE 3 TELEFON 55308 UND 55309		