



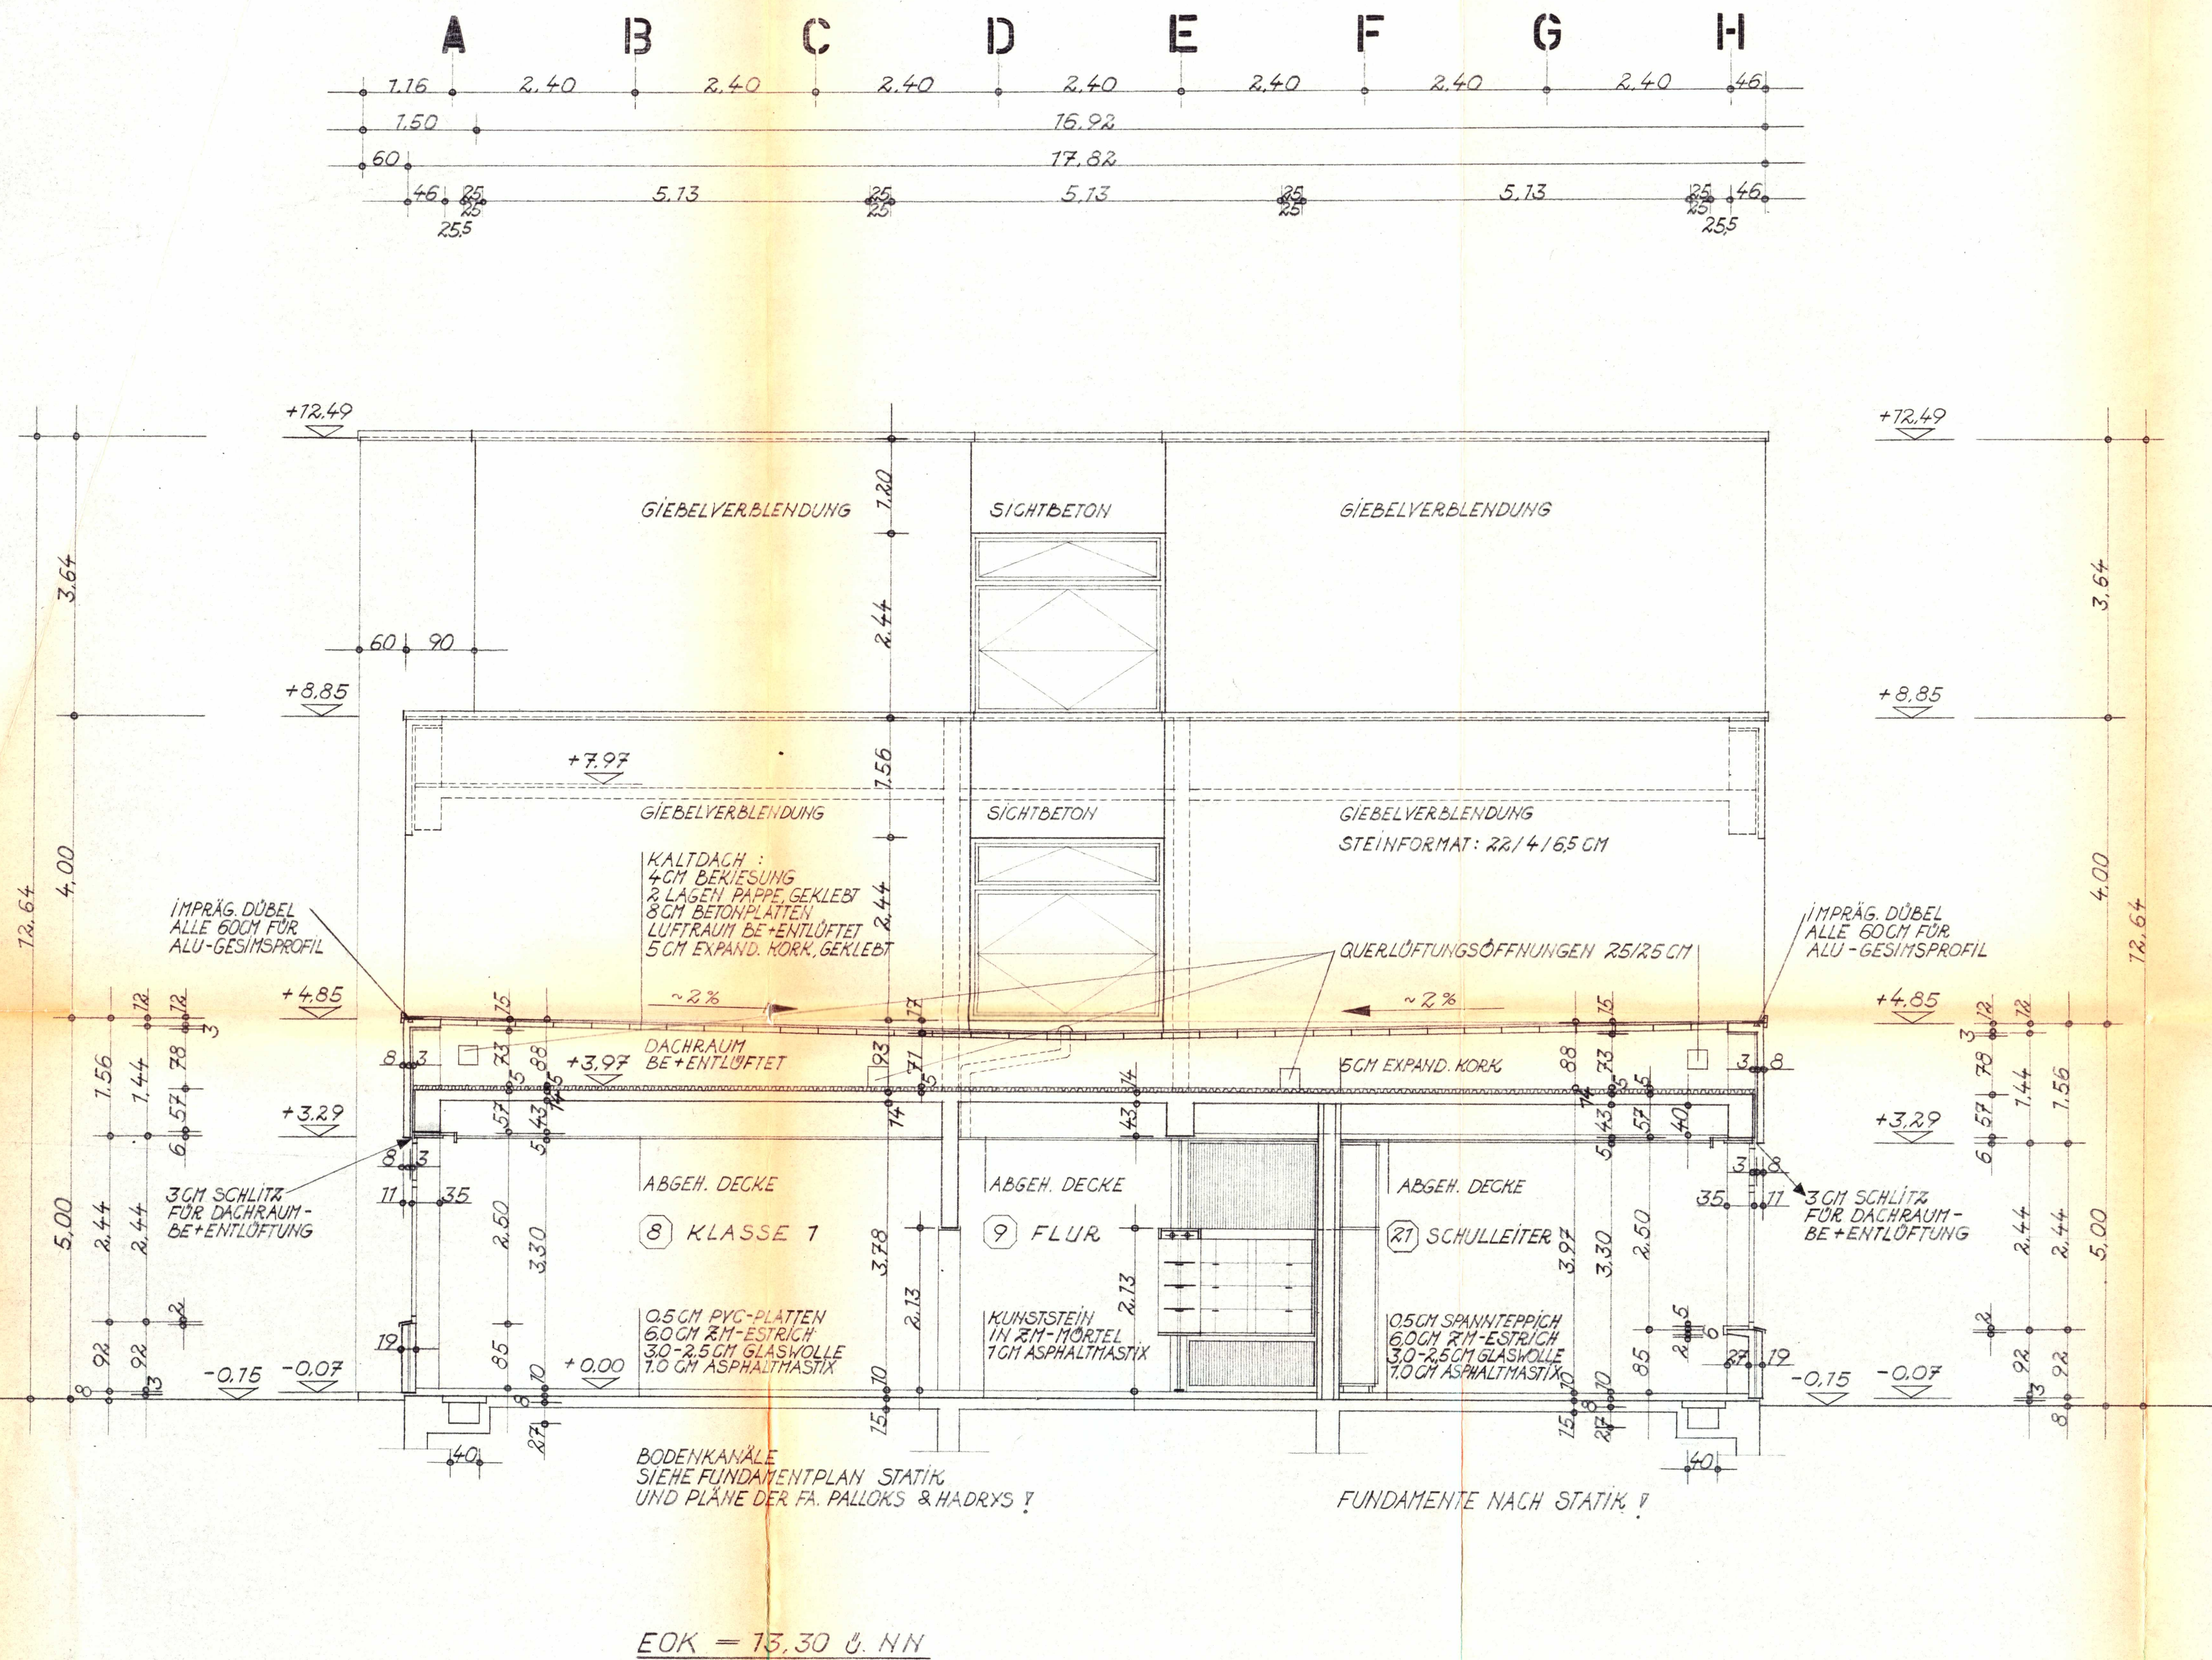


EOK = 13,30 U. NN

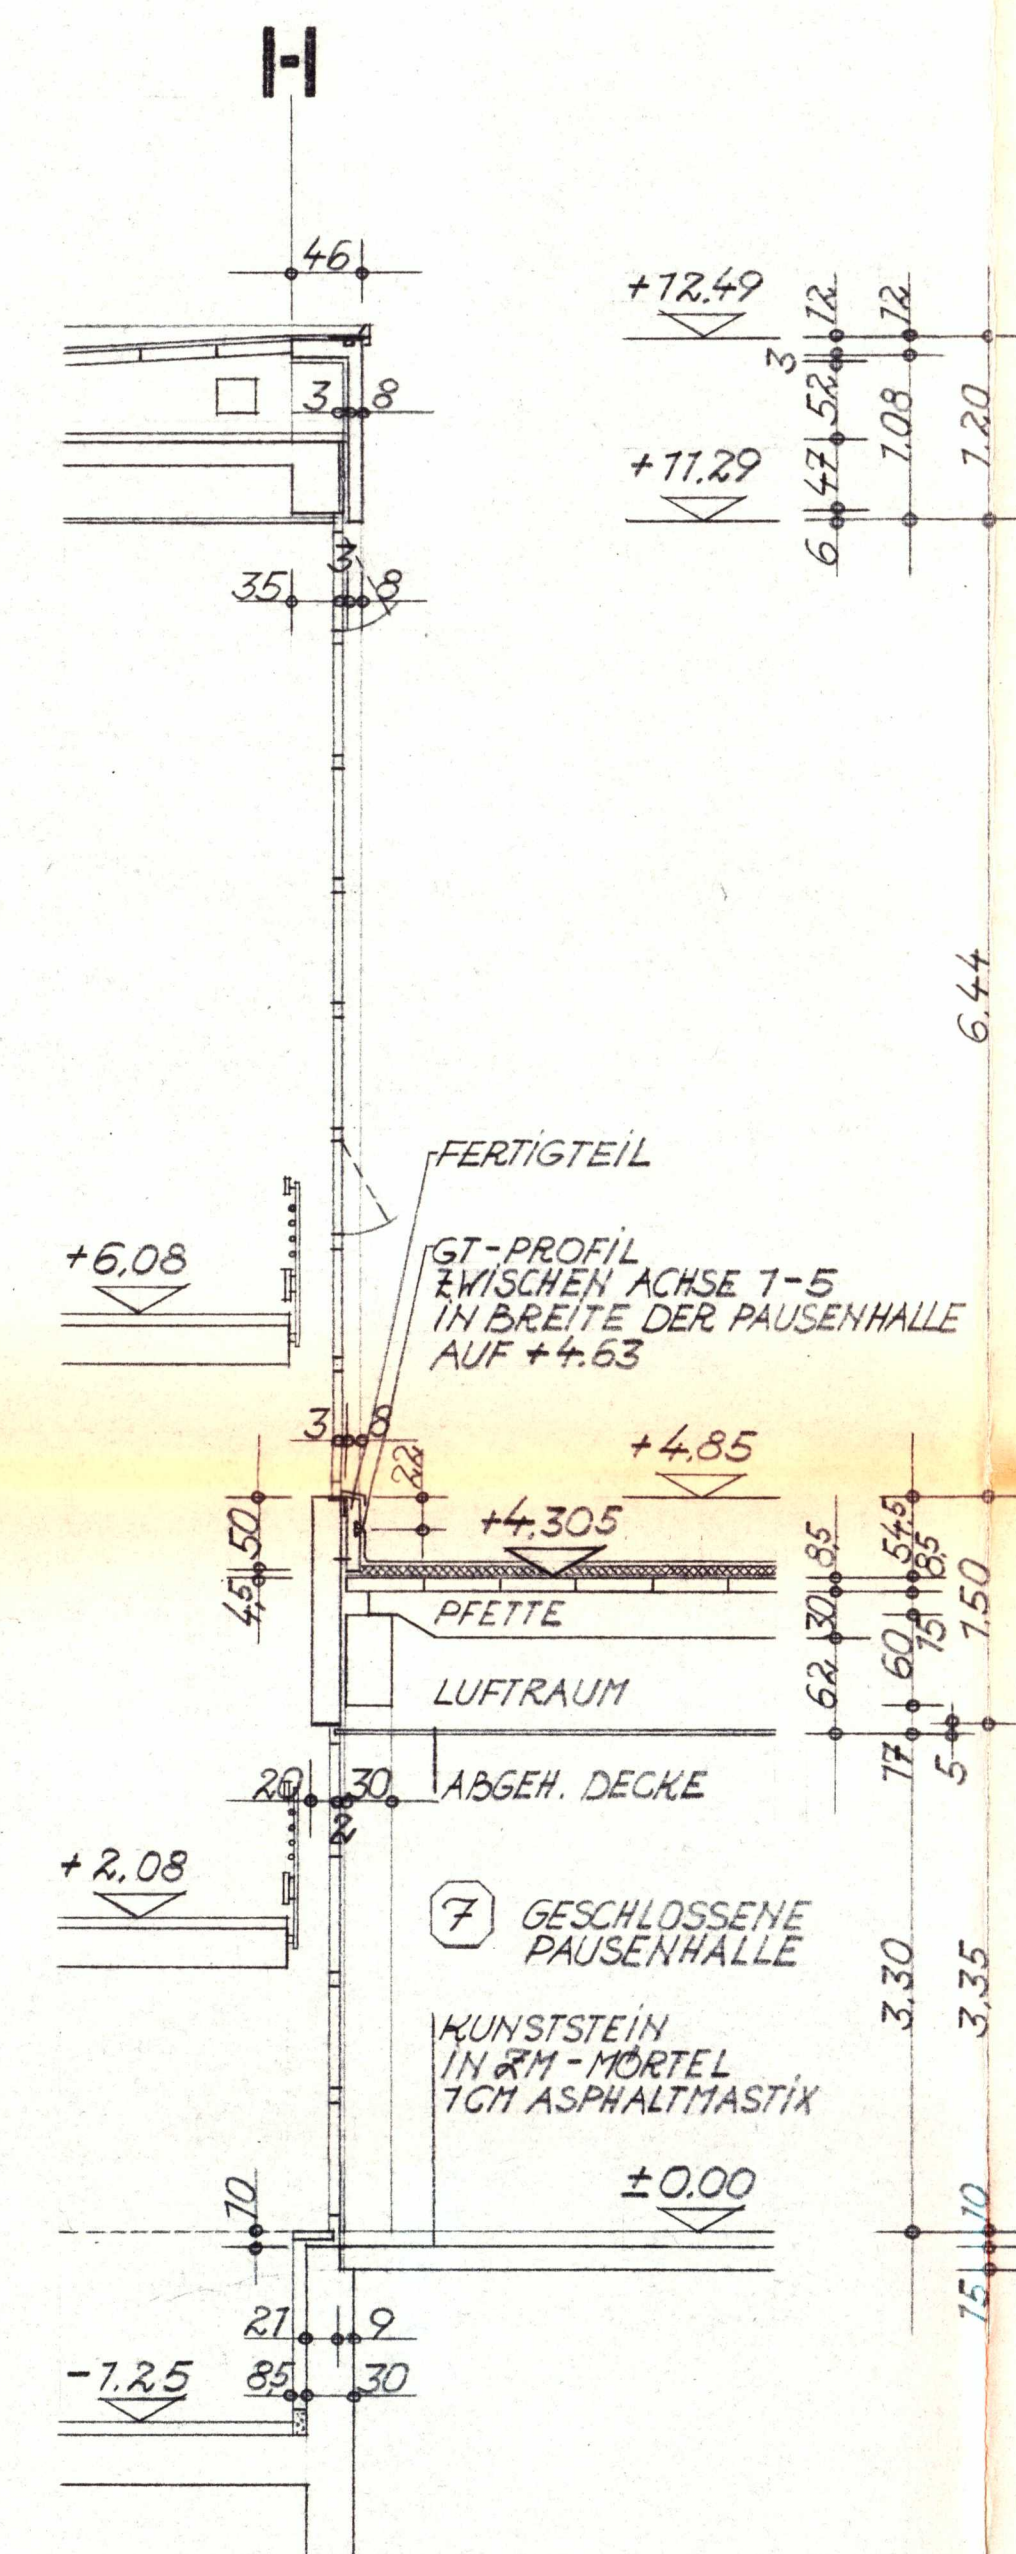

SCHNITT IV-IV 1:50
IN ACHSE 2

EVTL. UNSTIMMIGKEITEN
SIND GRUNDSÄTZLICH NUR
MIT DEM ARCHITEKTEN ODER
DER BAULEITUNG ZU KLÄREN!

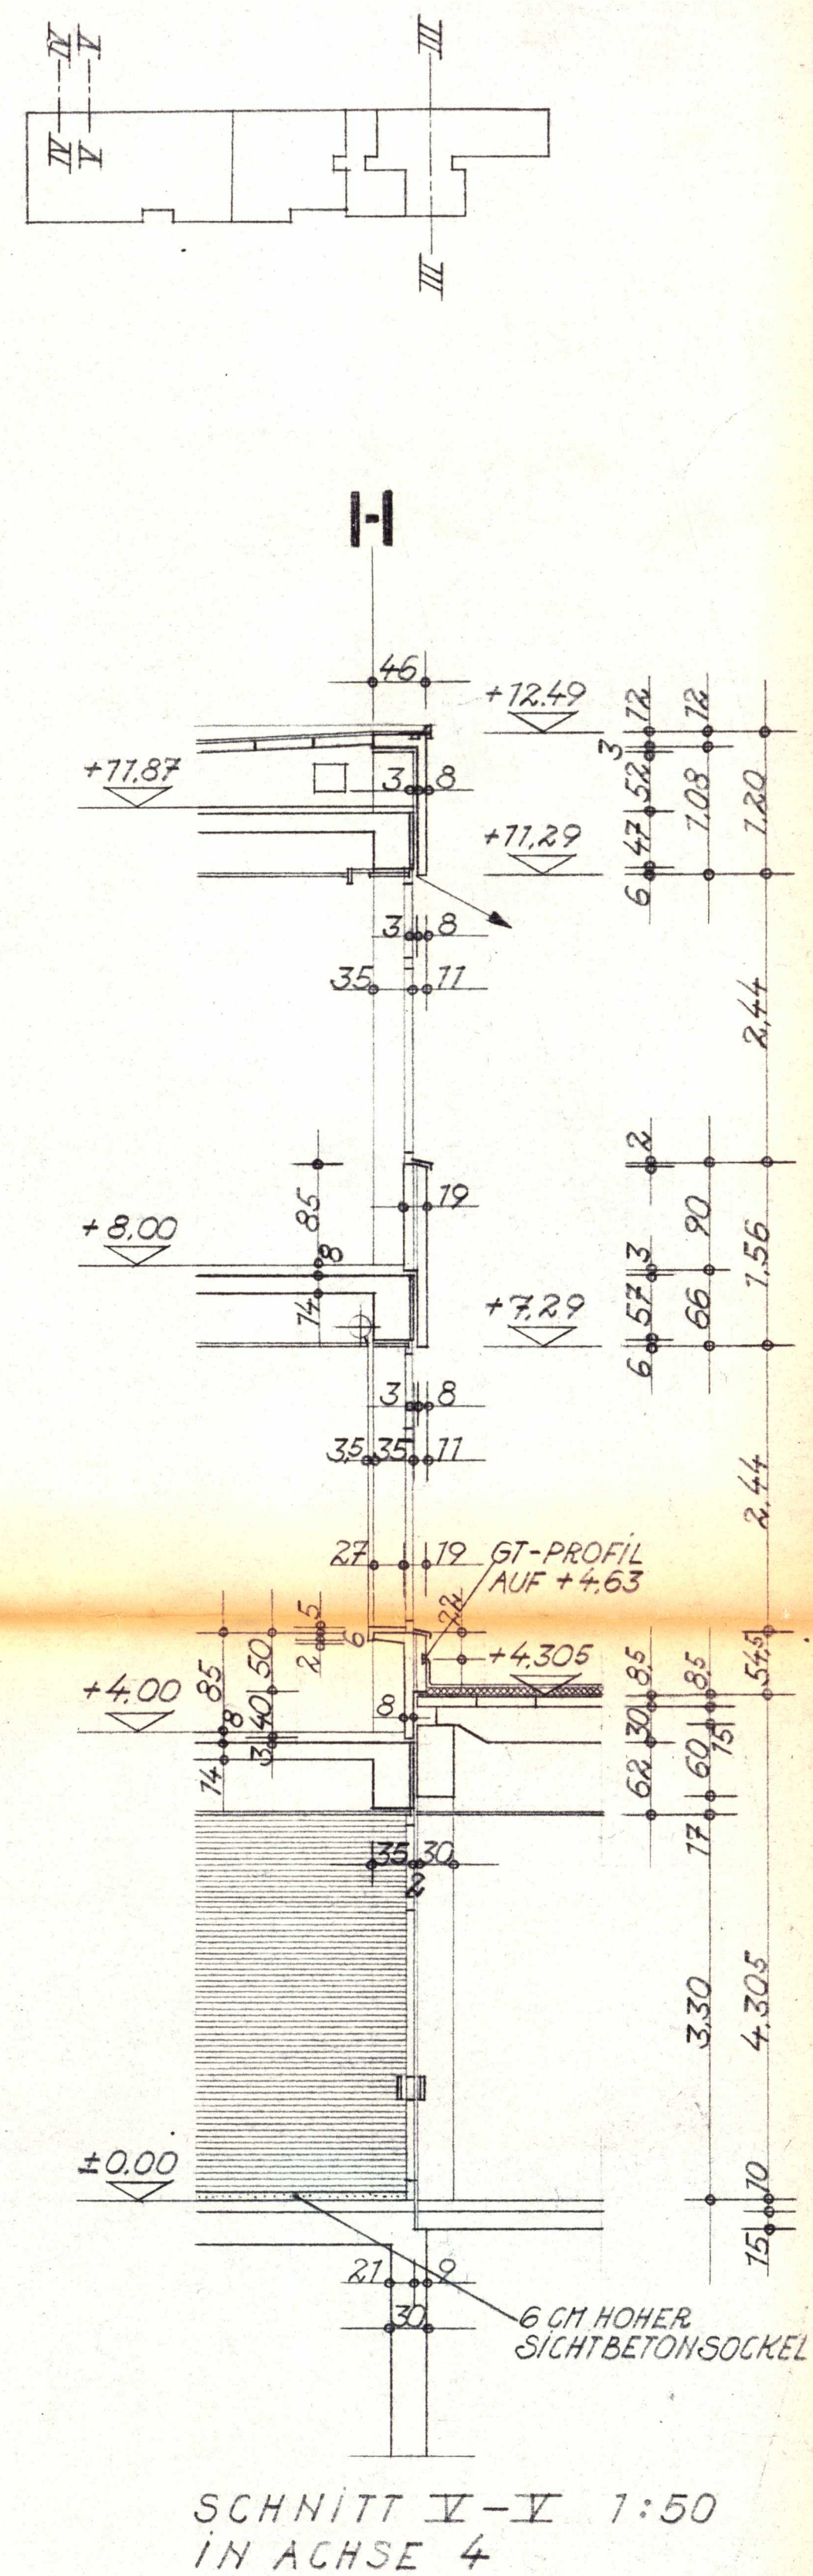[illegible]

SCHNITT V-V 1:50
IN ACHSE 4

**ALLE MASSE SIND AN ORT UND STELLE
VERANTWORTLICH ZU NEHMEN**

85/60		
AKZ.: 243/68	BLATT NR.: A 175	DAT.: 27.8.1970
BAUVORHABEN: HAUPTSCHULE ROMMERSKIRCHEN		
BAUTEIL: <u>SCHNITTE III-III, IV-IV, V-V, KLASSENTRAKT</u>		
MASSTAB: 1:50	GEZ.: <i>Herbert König</i>	
GEAND:	GEPR.:	
ARCHITEKTURBÜRO DIPL.-ING. HERBERT KÖNIG DÜSSELDORF-OBERSKASSEL, HECTORSTRASSE 3 TELEFON 55508 UND 55509		