
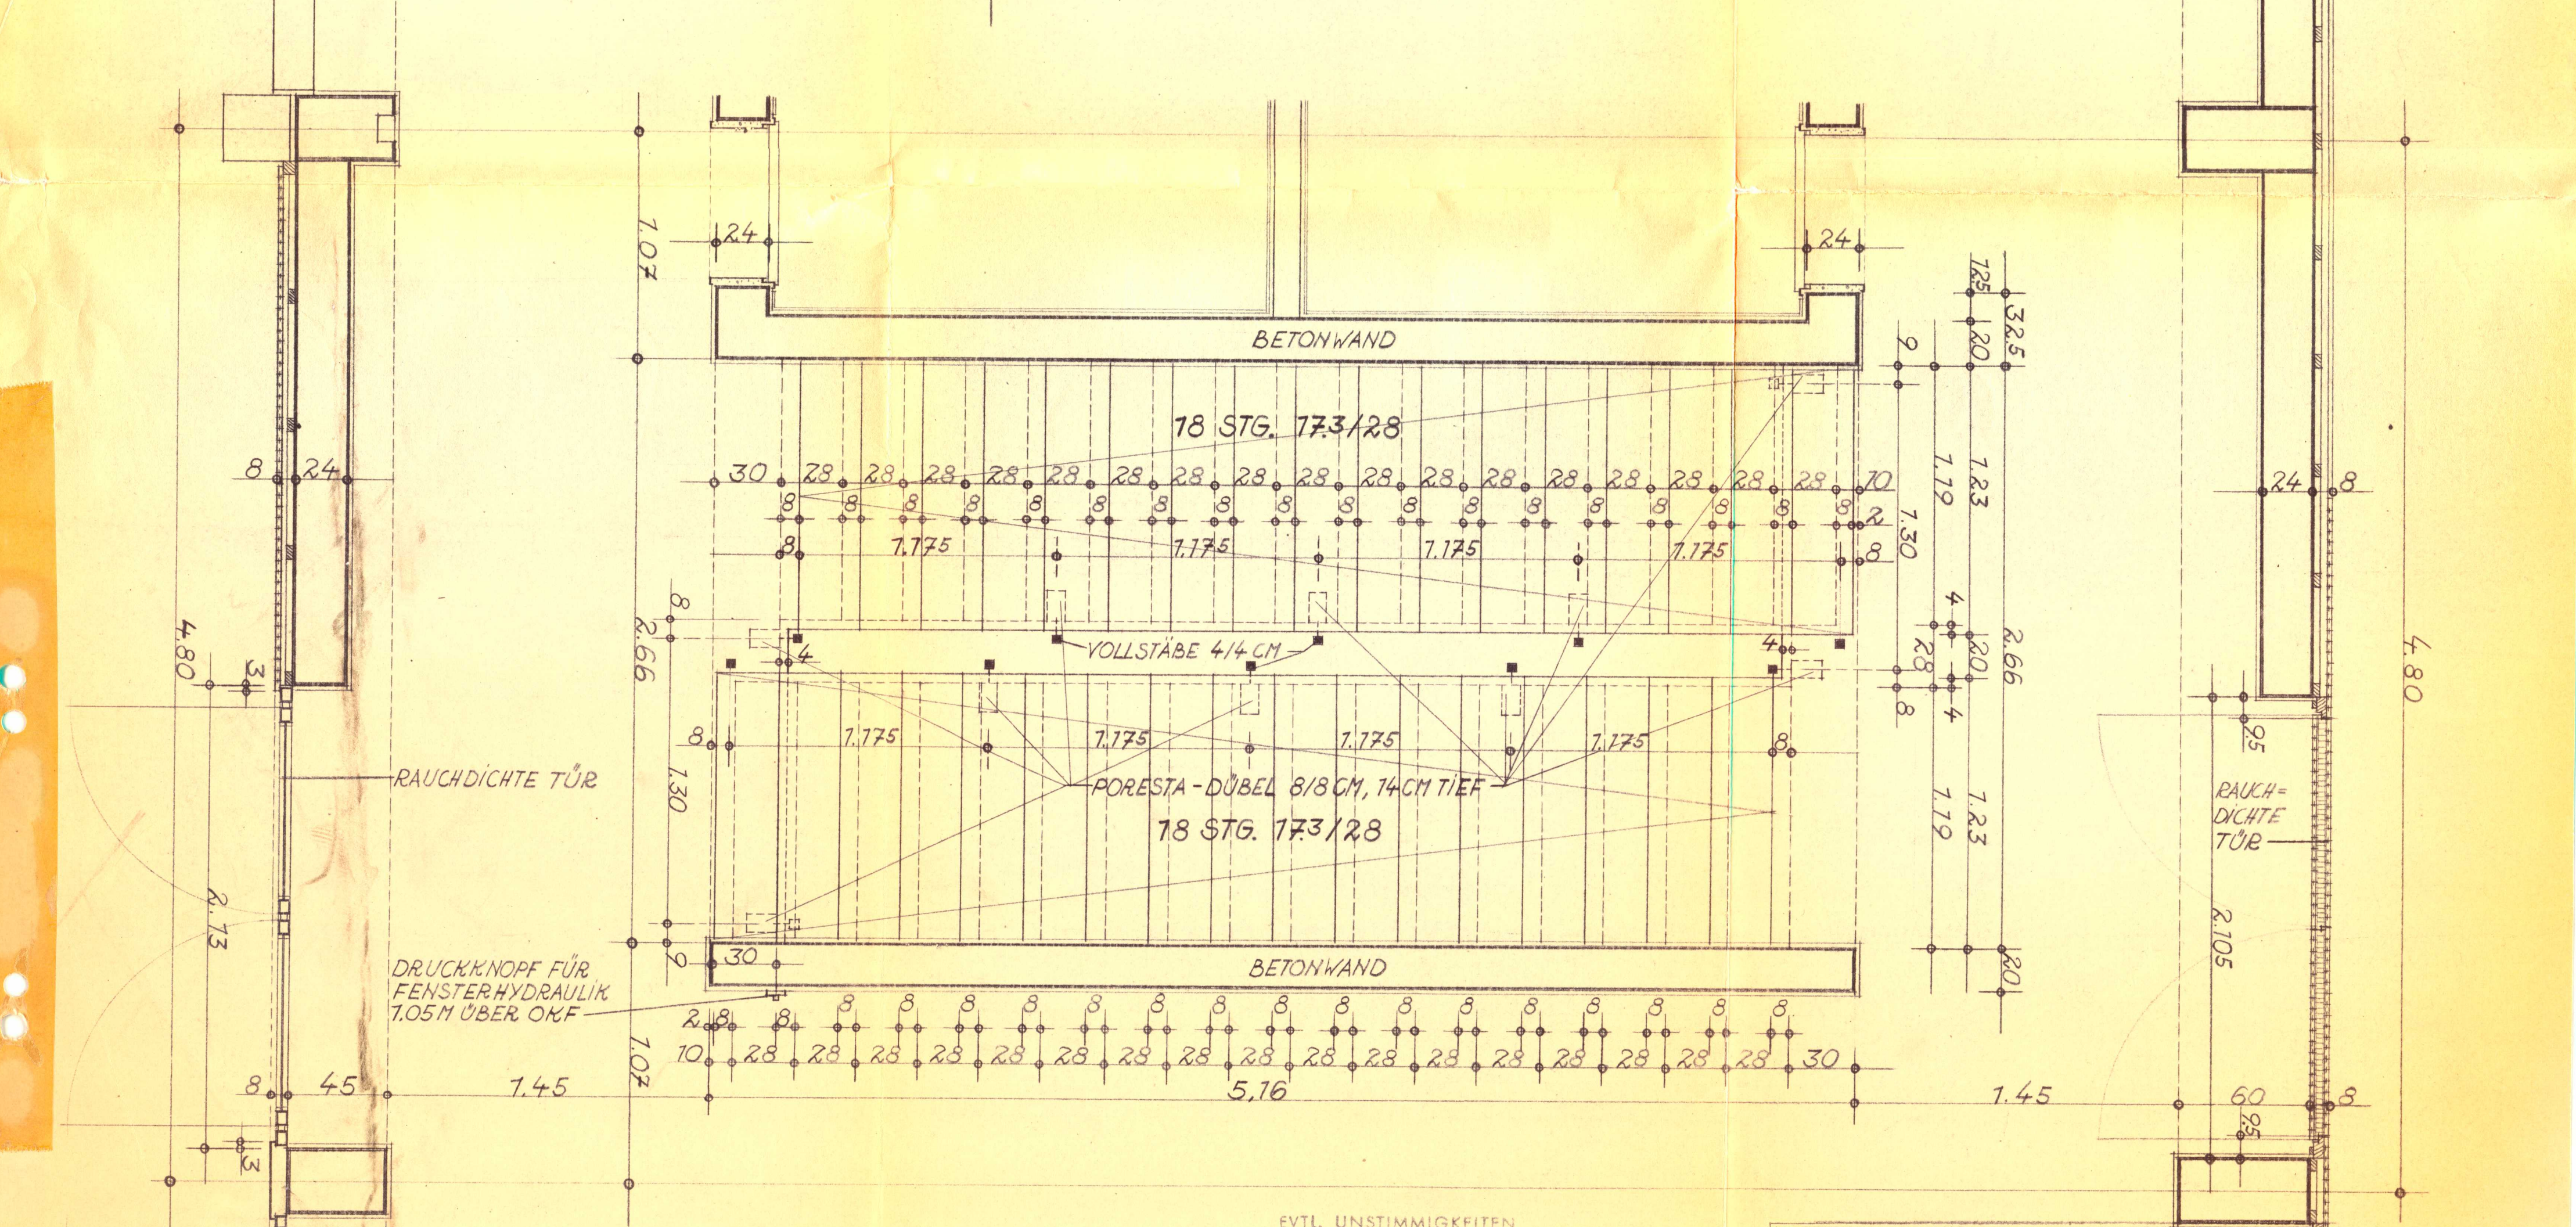


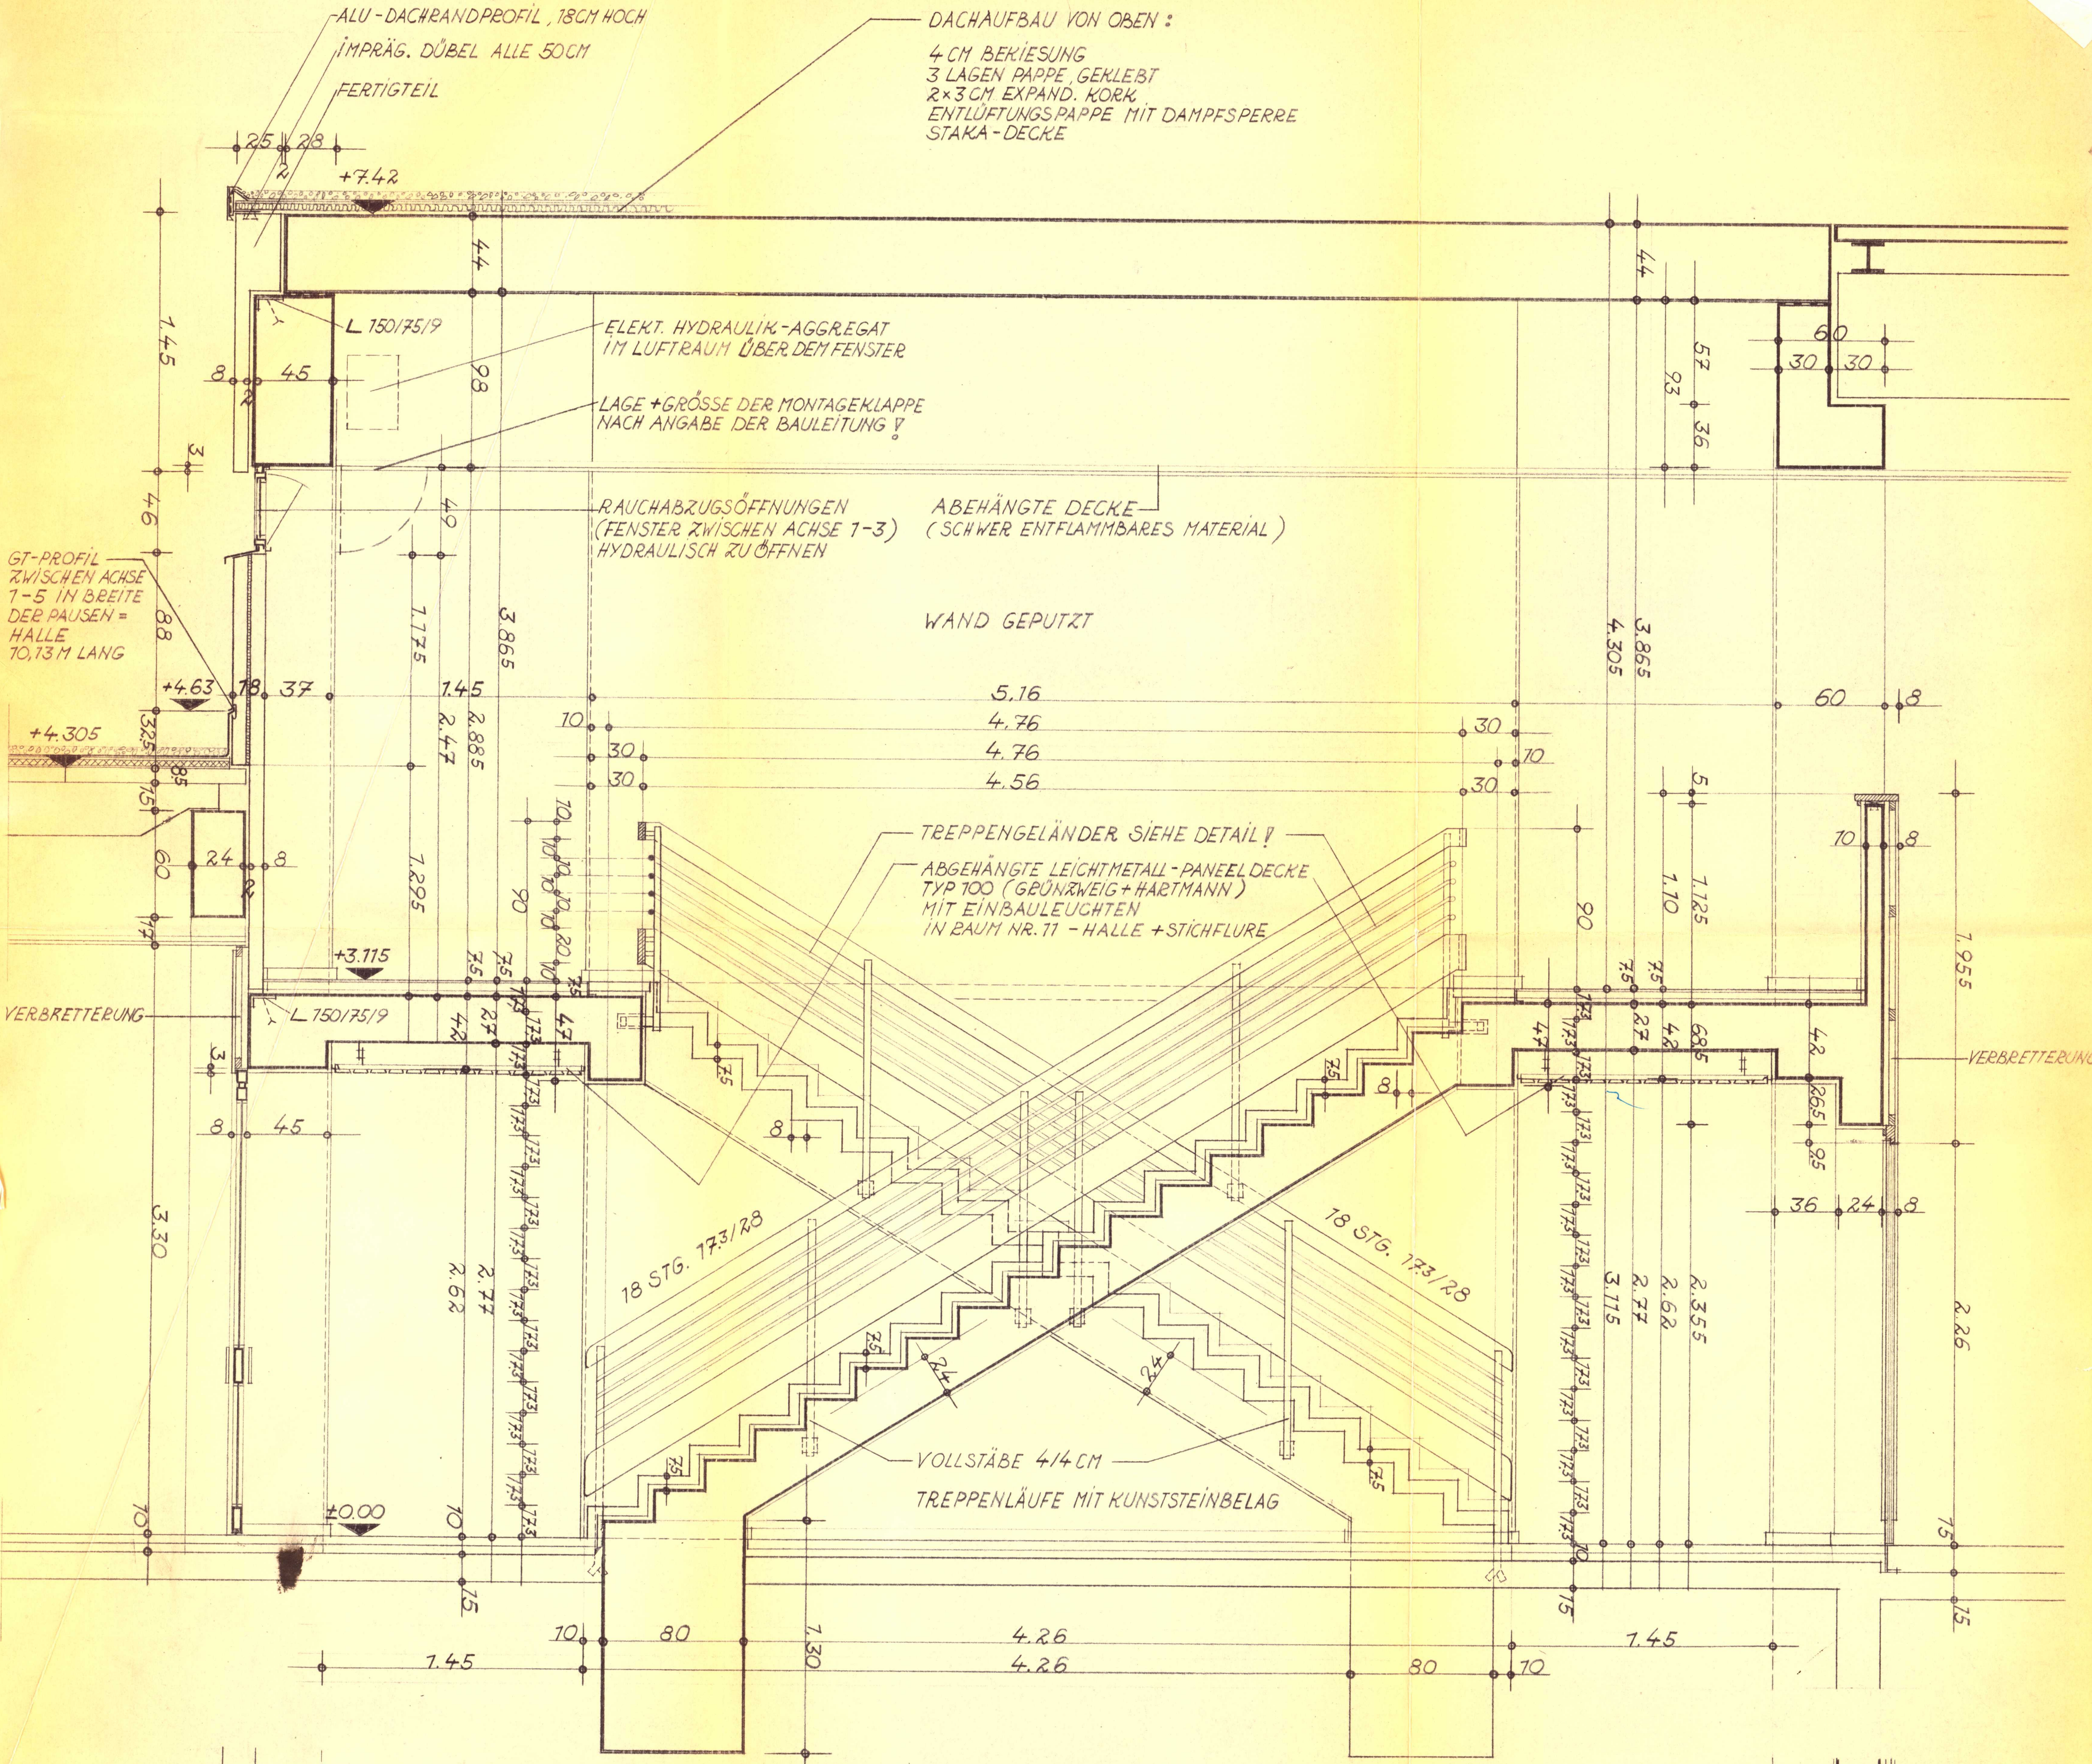

EVTL. UNSTIMMIGKEITEN
SIND GRUNDSÄTZLICH NUR
MIT DEM ARCHITEKTEN ODER
DER BAULEITUNG ZU KLÄREN!

ALLE MASSE SIND AN ORT UND STELLE
VERANTWORTLICH ZU NEHMEN

*KZ:	243/68	BLATT NR.:	D 6	DATE:	4.3.1978
HAUPTVORHABEN: HAUPTSCHULE ROMMERSKIRCHEN					
RAUTEIL: TREPPENDETAIL - GROSSTURNHALLE					
MASSSTAB:	1:20	GEZ:	Drehm		
EAND.:		GEPR.:			
ARCHITEKTURBÜRO DIPL.-ING. HERBERT KÖNIG USSELDORF-OBERSASSEL, HECTORSTRASSE 3 TELEFON 55308 UND 55309					