


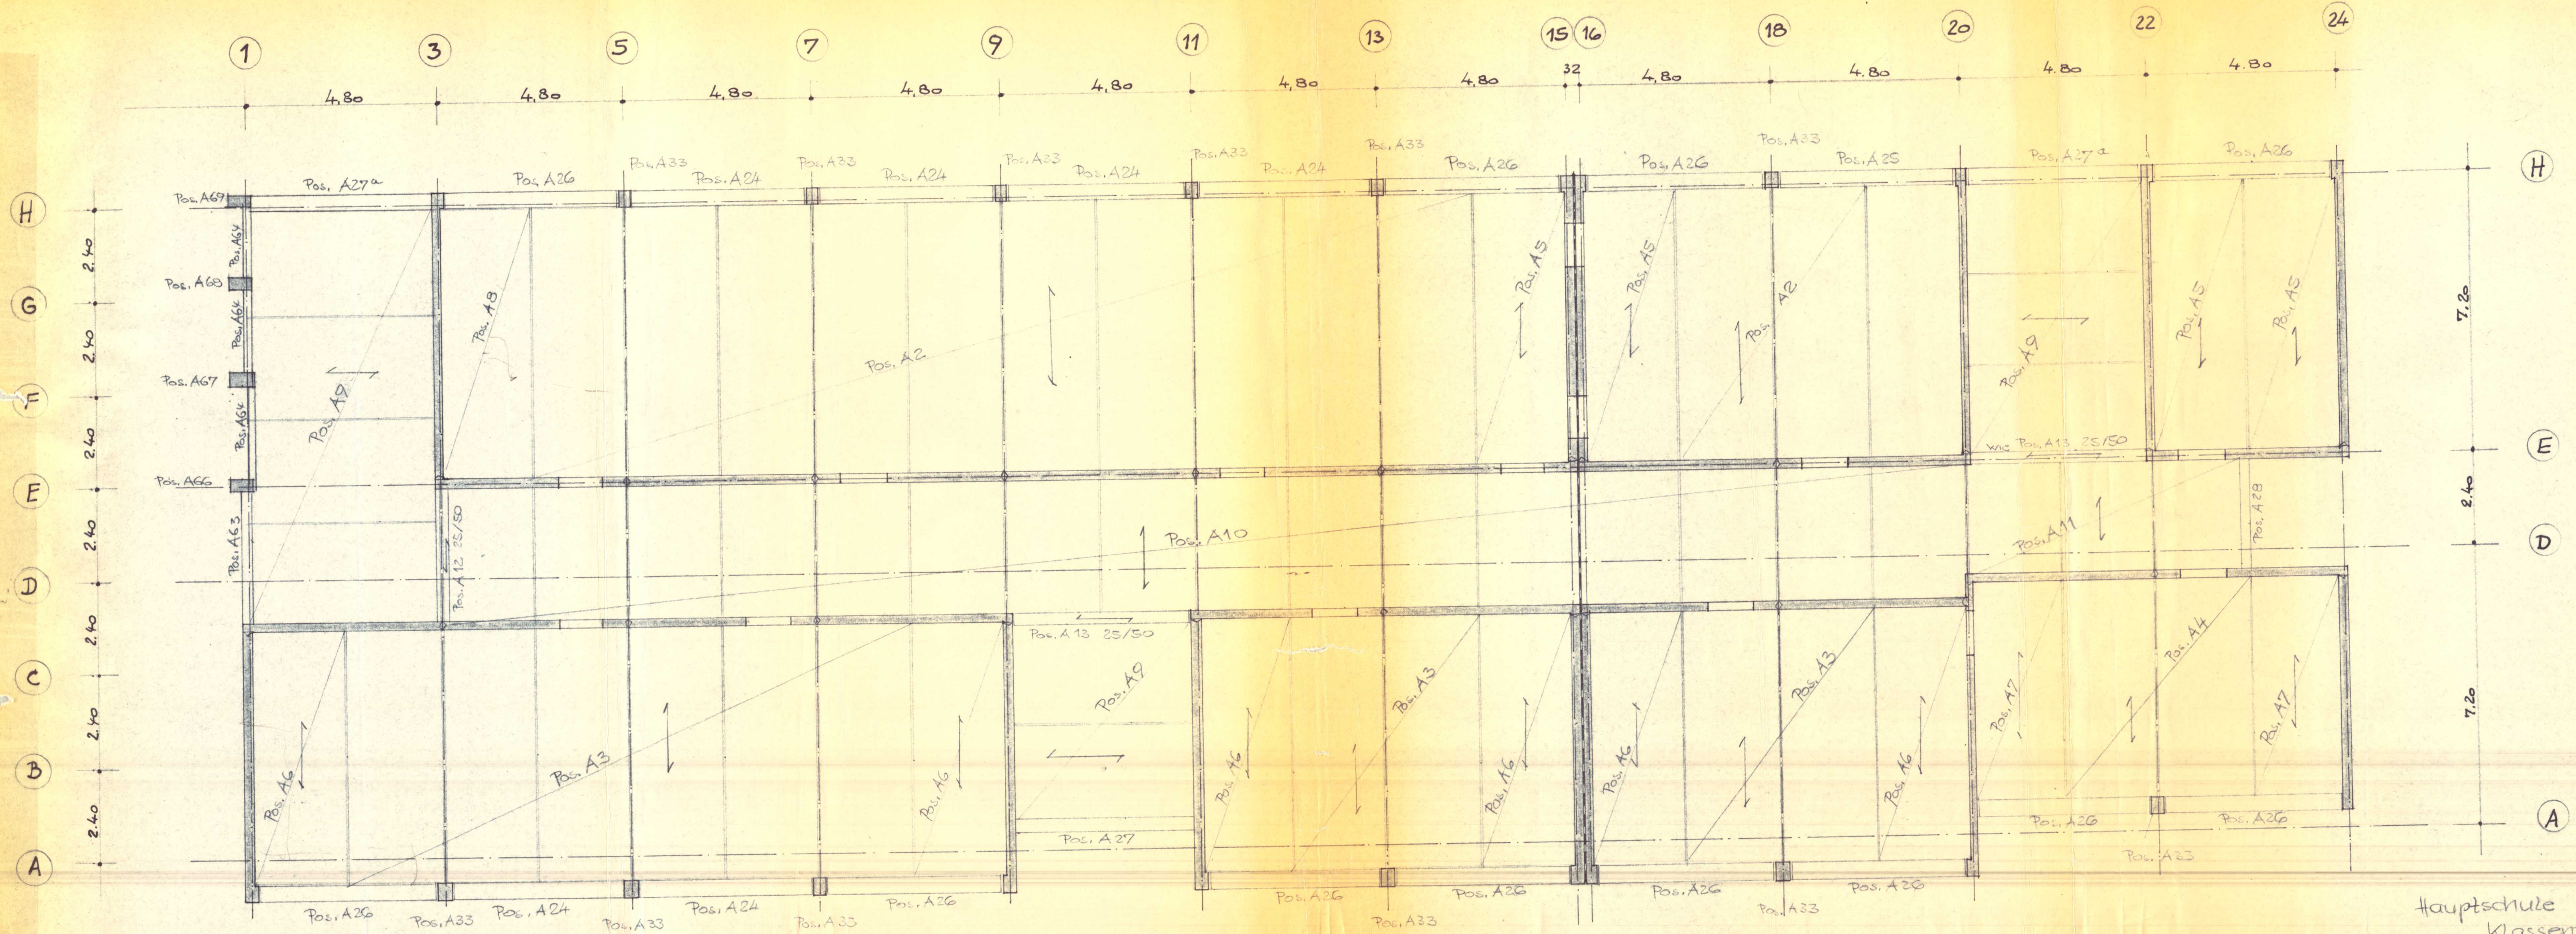

Ringanker siehe Pos. A1
 Wandpositionen siehe EG

Hauptschule Rommerskirchen
 Klassentrakt
 Positionsplan 2.OG