


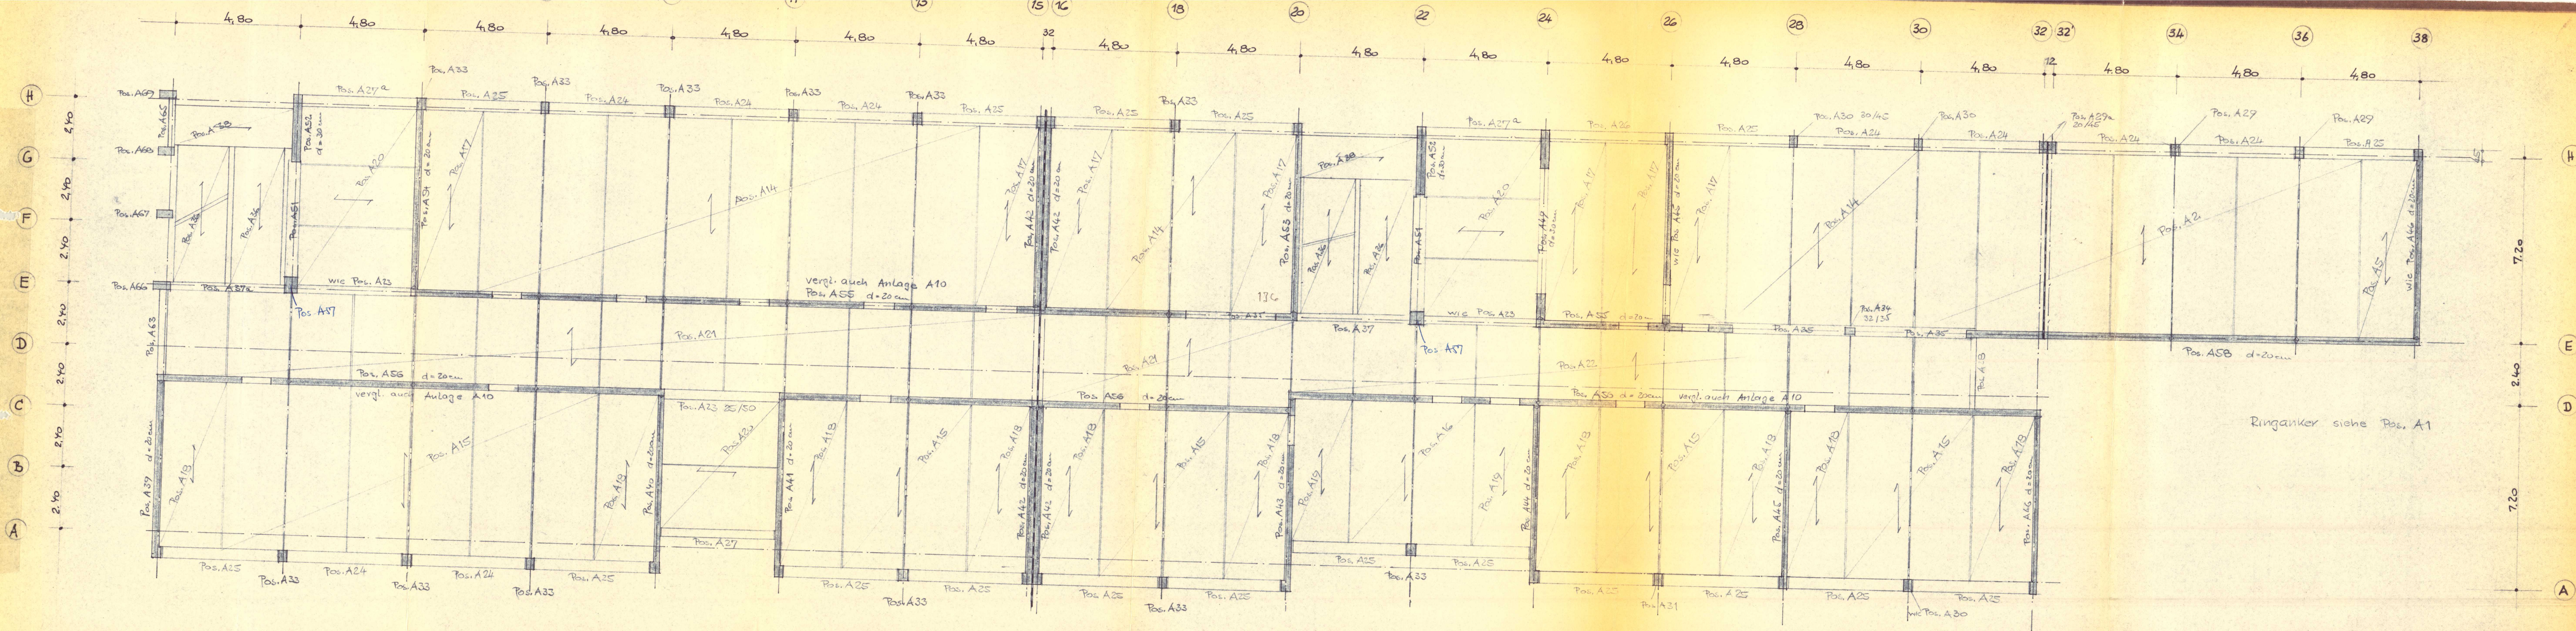

Hauptschule Rommerskirchen
Klassentrakt

Positionsplan EG

Anlage 10 143/AG 20/105