

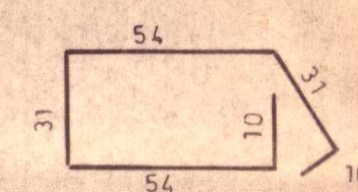
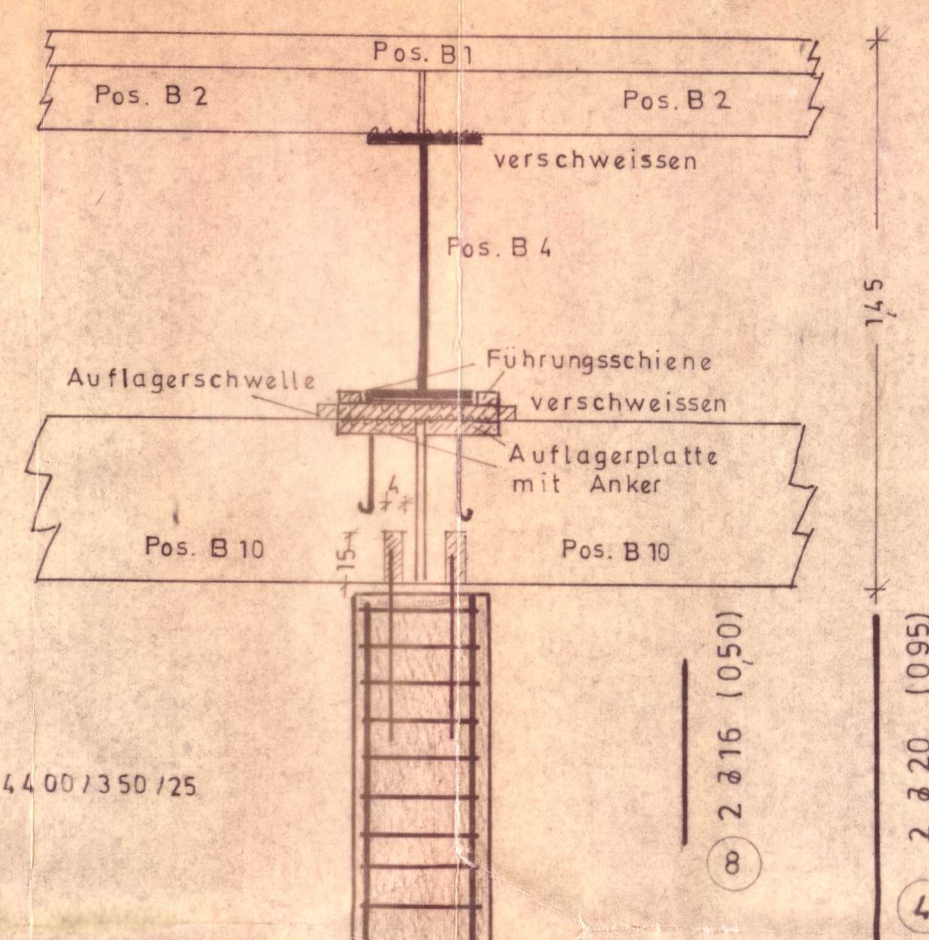
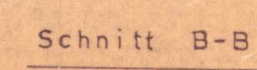
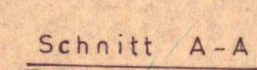



6 x **POS** B 13 35 / 60 cm

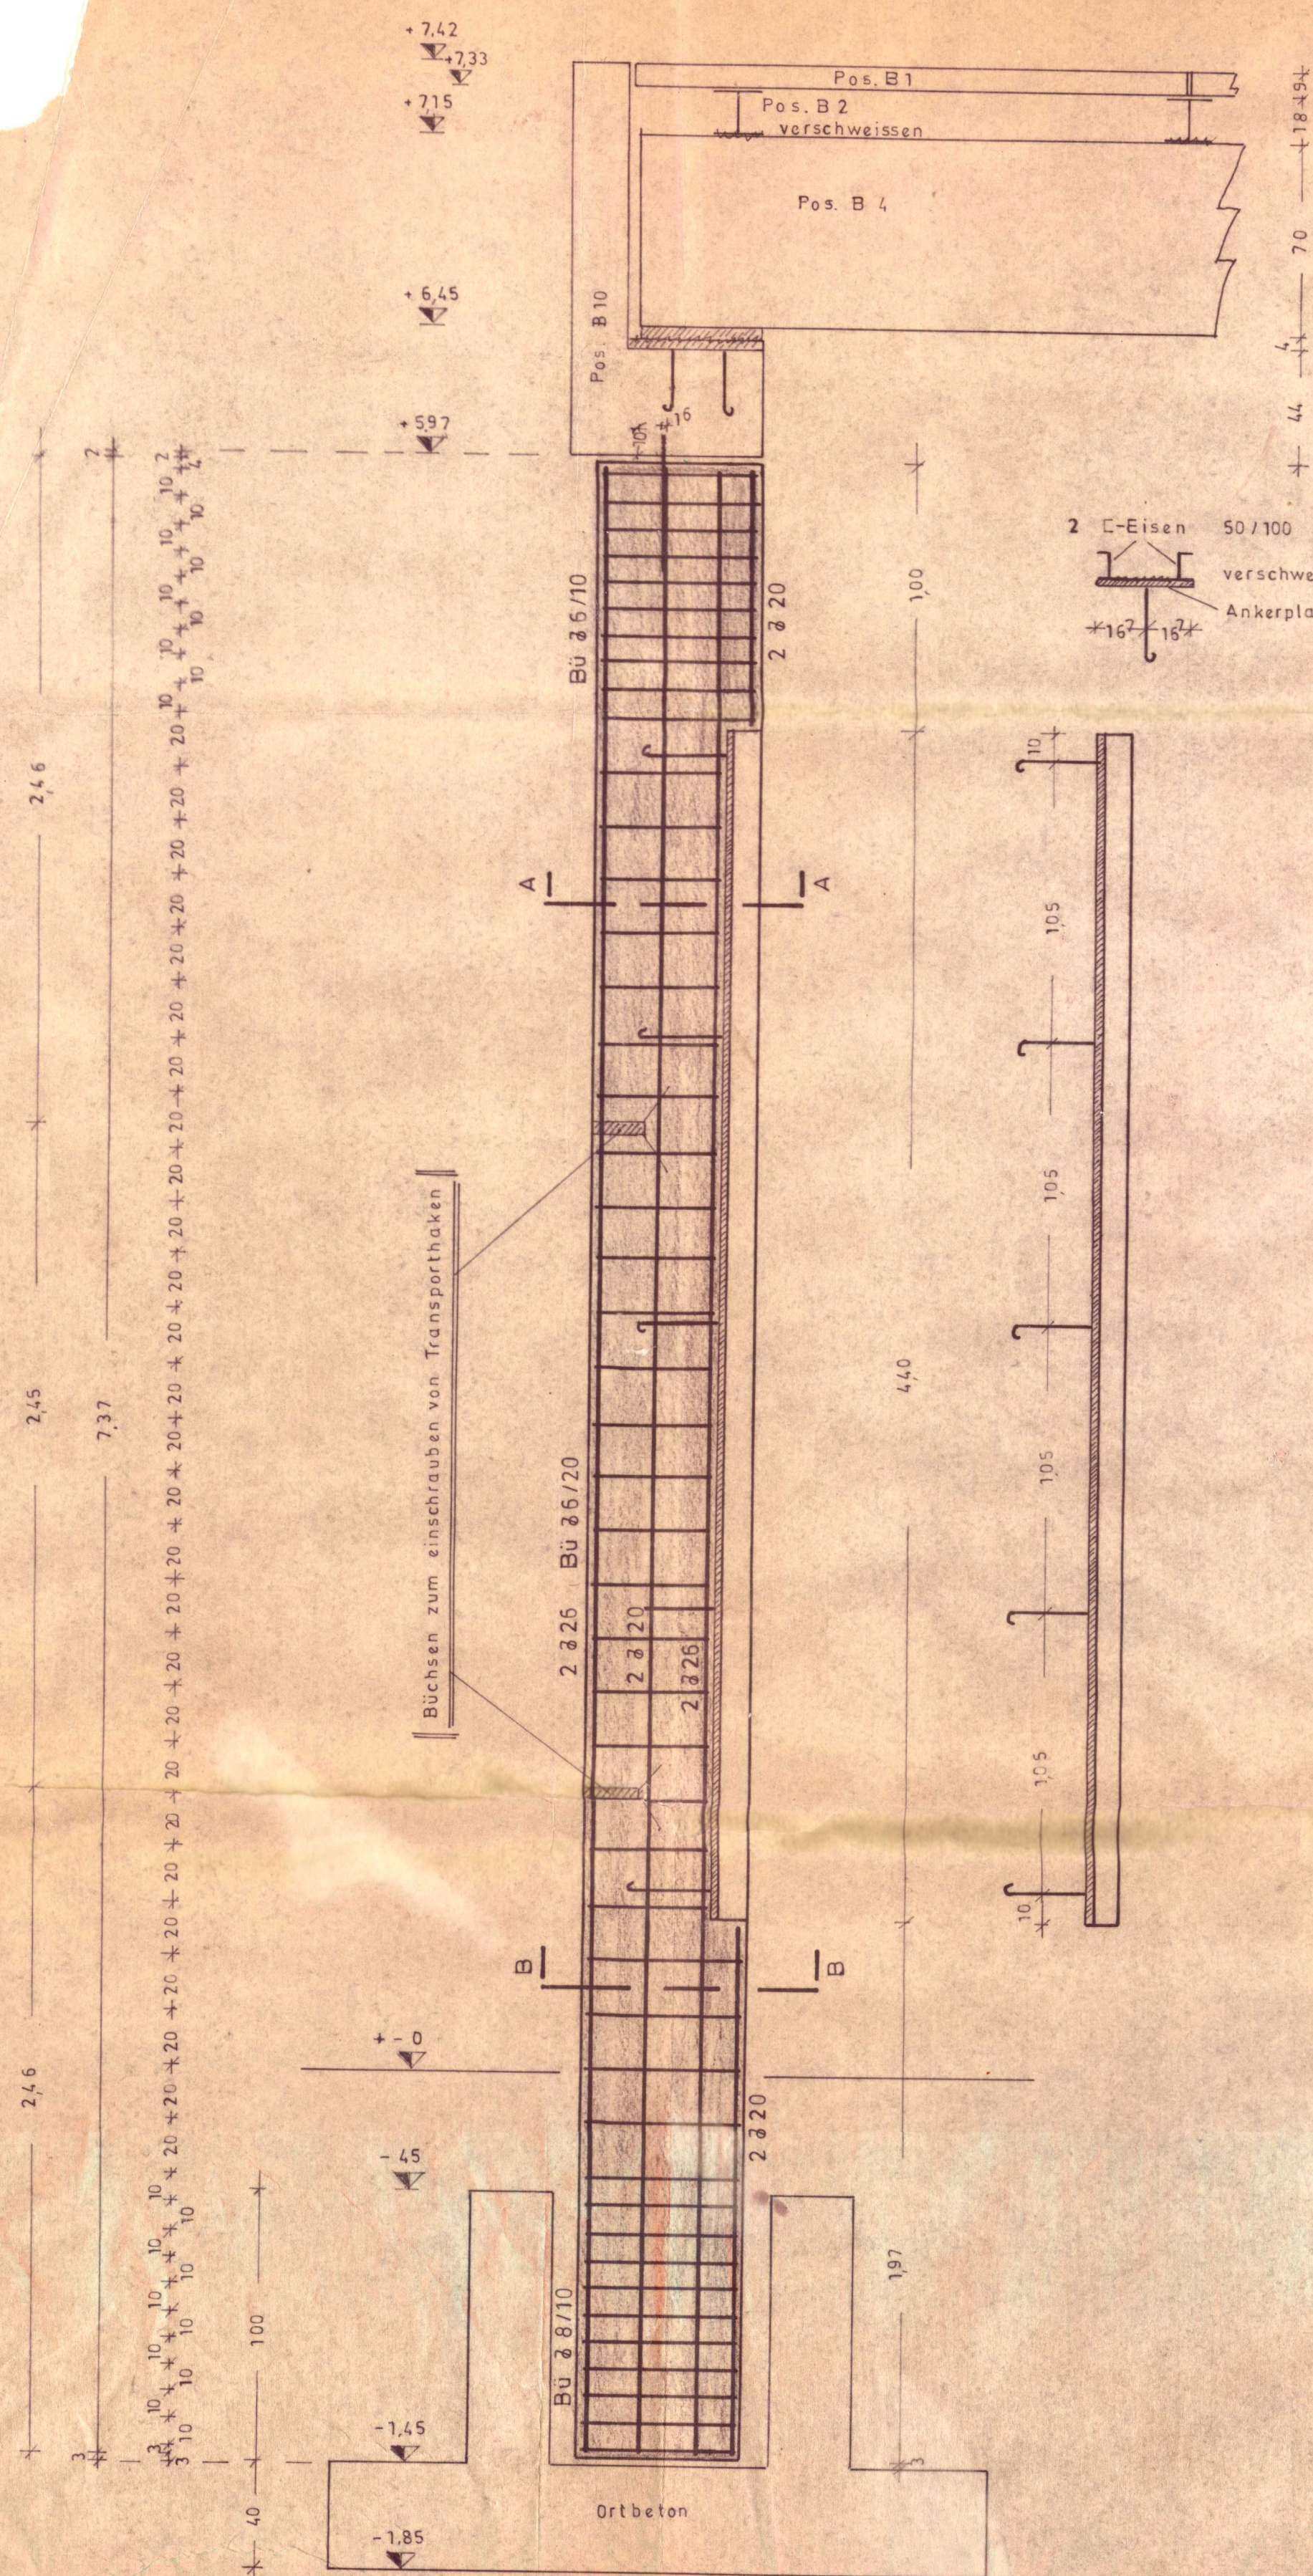


⑦ 10 Bü 26/10
(1.90)

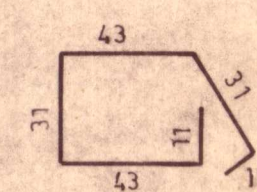

⑥ 22 Bü 2 6/20
(1.70)

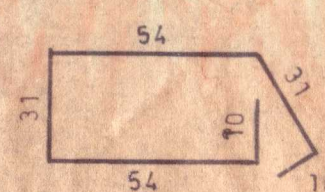


5 11 Bü 38/10
(190)

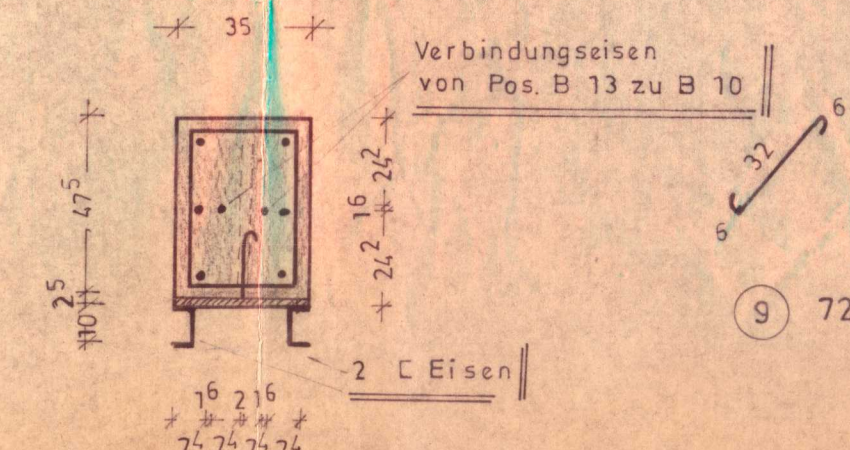

(9) 72 S. 1. ken 36 10,45)

[illegible]

Bewehrungszeichnungen
sind vor Ausführung zur
Prüfung vorzulegen.

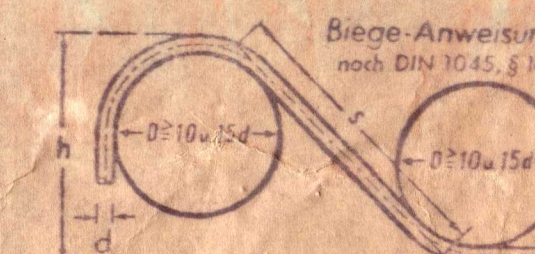

**Sämtliche Maße sind
auf der Baustelle
nachzuprüfen!**

Korntrennung: DIN 1045 § 8,1
Zementart: DIN 1045 § 5,3
Zementgehalt: DIN 1045 § 8,2

Materialgüten
B 450
St III b
getrennte Kümung
0-7 mm und über 7 mm

GERT PETERSON Büro für Bauwirtschaft Büro 4 Düsseldorf-504 Düsseldorf, Straße 48 Telefon 45444			Auftrags Nr. 1014 B Blatt Nr. 3 von 70 x 90	
Bearb.	Datum	Gegenst.	Bauherr	Amtsverwaltung Rommerskirchen
GP 10	Juli 1970			
			Bauvertr.	Hauptschule Rommerskirchen Turnhalle
			Bauart:	Pos. B13 (Vorfertigung) Stützen in Achse N
Maßstab	1:20	Alle Angaben verantwortlich prüfen		84000 Kg