



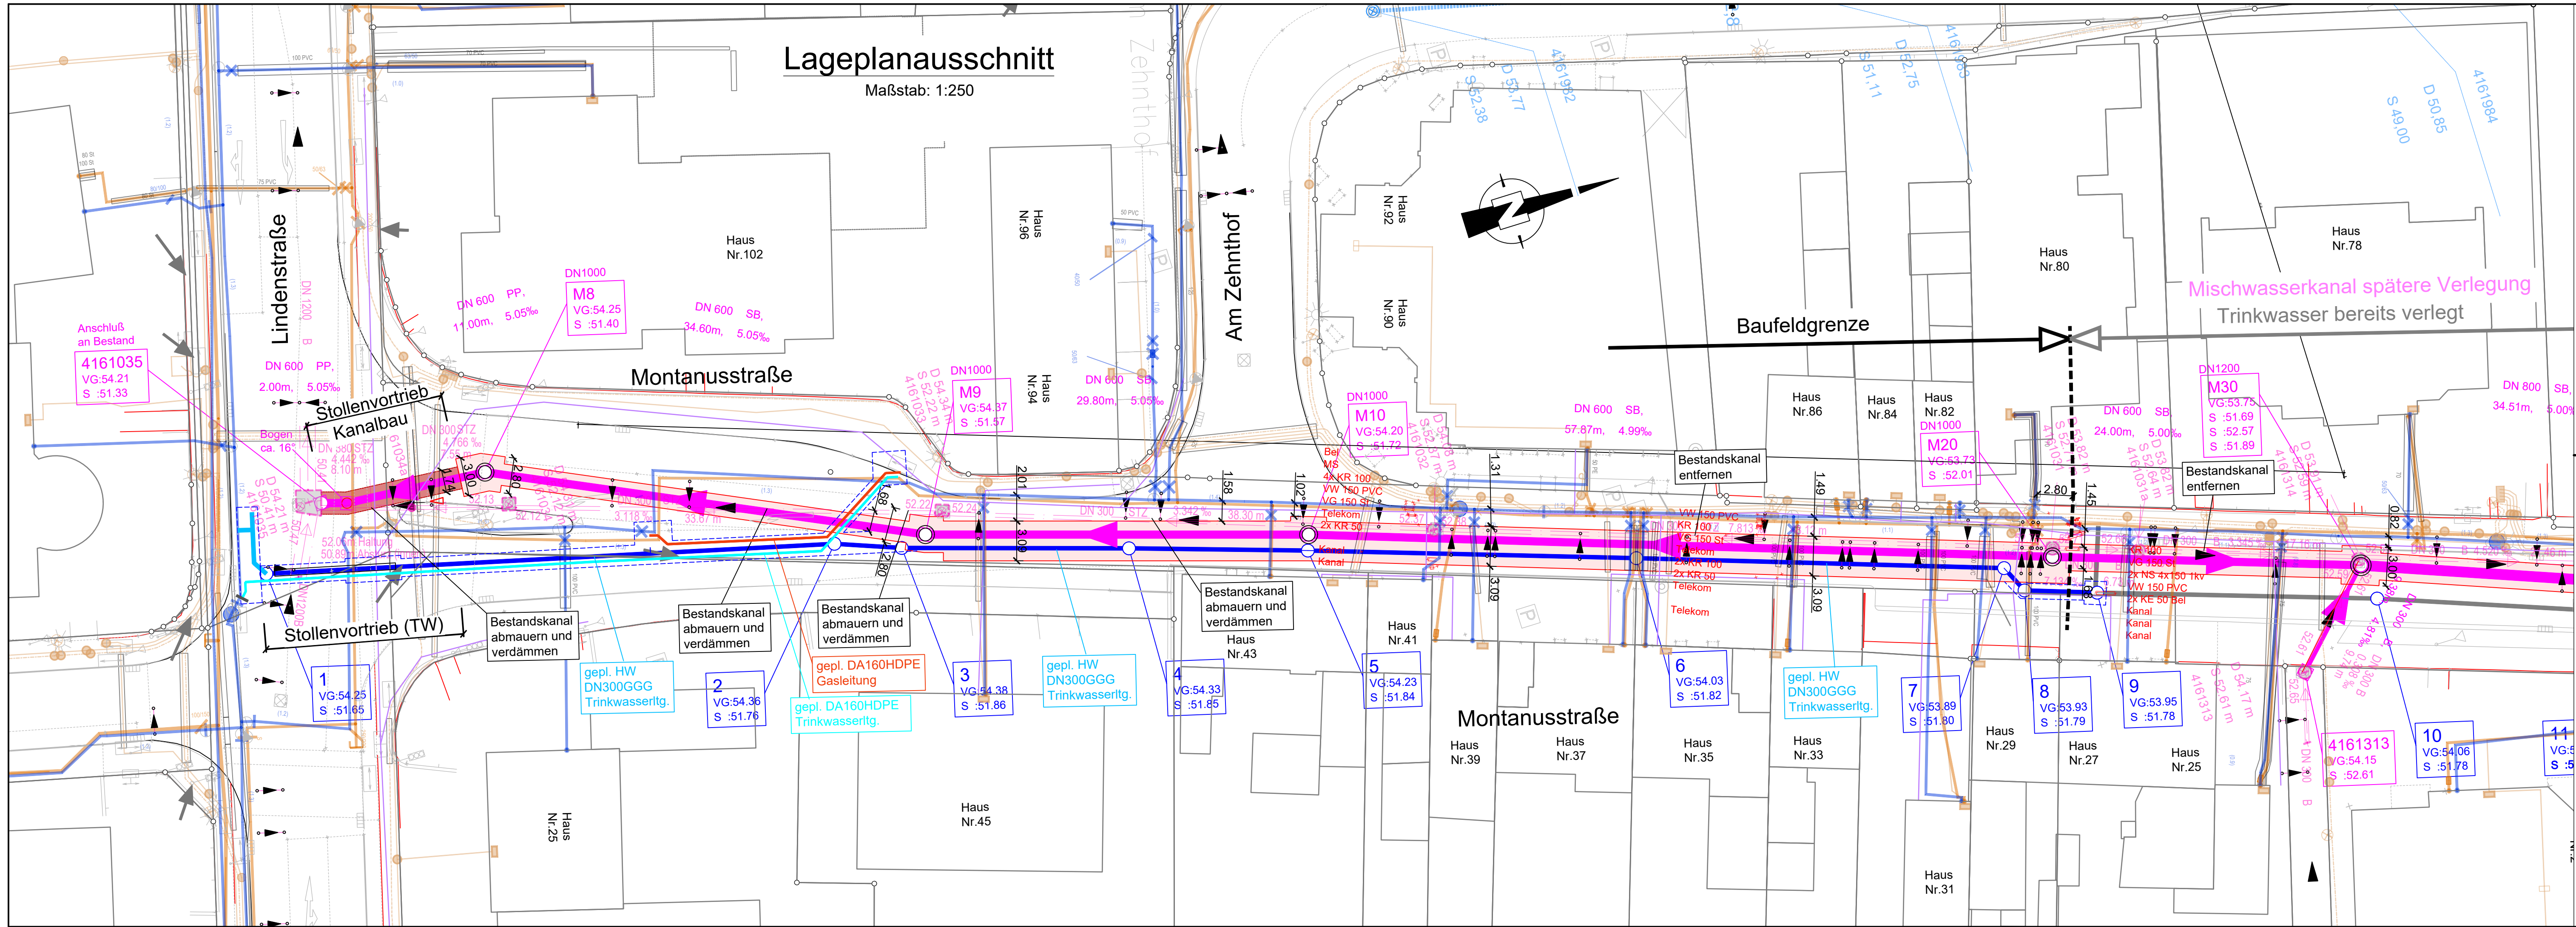

Stollenvortrieb Kanalbau
ohne Maßstab

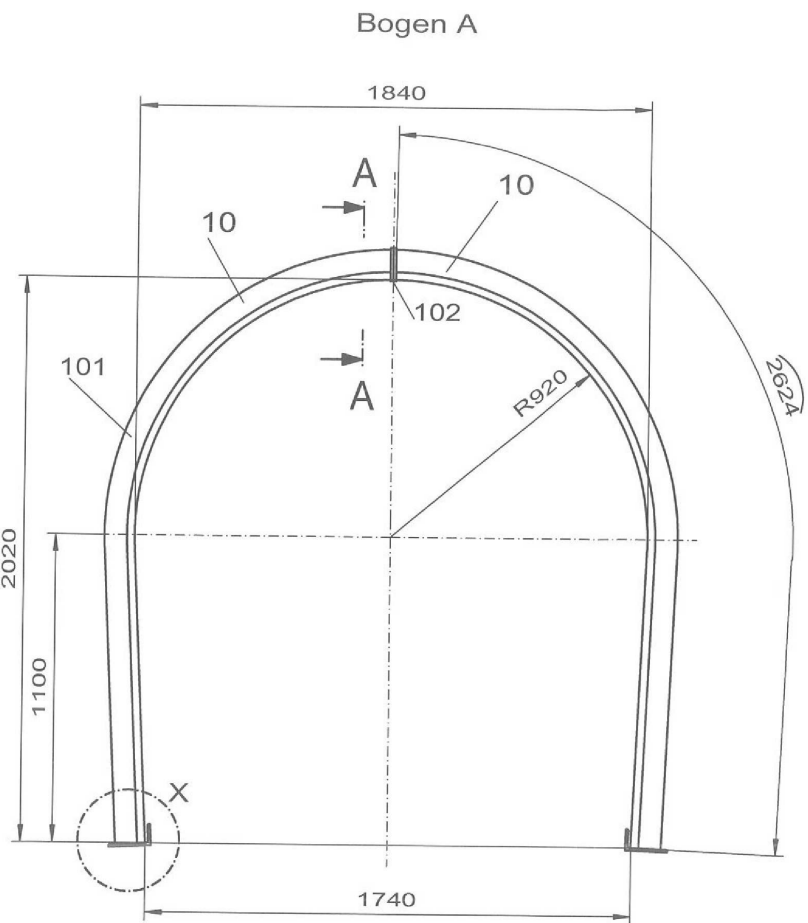

Legende:

Planung:

- DN 600 SB 29.00m 4.99%
- AJ Planung Mischwasserkanal inkl. Baugrube
- AJ Planung Mischwasserkanal spätere Verlegung
- NEW Planung Trinkwasserleitung inkl. Baugrube
Teilweise auch Verlegung mit MW-Kanal zusammen
- NEW Bestand Trinkwasserleitung bereits verlegt
- NEW Planung Gasleitung DA 160 HDPE
- NEW Planung Trinkwasserleitung DA 160 HDPE

Bestand

- NEW vorh. Mischwasserkanal
- NEW vorh. Gasleitung
- NEW vorh. Wasserleitung

Hinweis:

Die Lage der Versorgungsleitungen ist hier nur nachrichtlich eingetragen.
Die Versorger müssen rechtzeitig vor Baubeginn erneut durch den Bauunternehmer angefragt werden,
um die exakte, tatsächliche Lage der Versorgungsleitungen zu erhalten.

Höhenangaben sind in der Örtlichkeit zu überprüfen.

-	07/2023	Originalfassung	Wa	Br	MA
INDEX	DATUM	ÄNDERUNGS- UND ERGÄNZUNGSVERMERKE	BEARBEITET	GEZEICHNET	GEPRÜFT
PLOTDATUM	12.11.2025	S:\Daten\23049\AutoCAD\DWG\Ausführung\AJ_Lageplan.dwg			

Ingenieurbüro Achten und Jansen GmbH
Beratende Ingenieure Ingenieurkammer-Bau NRW
• Gutachten • Planung • Bauleitung • Wasser • Straßen • Umwelt

Charlottenburger Allee 11
52068 Aachen
Tel. 02 41 - 96 87 0 - 0
Fax 02 41 - 96 87 0 - 60
info@achten-jansen.de
www.achten-jansen.de

Projektname
23049

Projektdatum
April 2023

Bearbeitet
Wagener

Gezeichnet
Bredohl

Geprüft
Mi. Achten

Mi. Achten

Vermessungsgrundlage
Herkunft:

Lagebezug:
Höhenbezug:

ETRS 89, UTM32
NHN

Stand:
Aufnahmedatum:

 Gesellschaft für Wirtschaftsdienste Grevenbroich mbH			
BEARBEITET		PROJEKT Montanusstraße Kanal- und Wasserleitungsbau Grevenbroich	
GEPRÜFT			
GEPRÜFT			
Gesellschaft für Wirtschaftsdienste Grevenbroich mbH		GEWERK	Entwässerung
ZUR AUSFÜHRUNG FREIGEgeben		PLANART	Lageplan Teil 1
GREVENBROICH, DEN		PLANSTAND	Ausführungsplanung
		MASSTAB	1 :250
		ZEICHN-NR.	LP01