
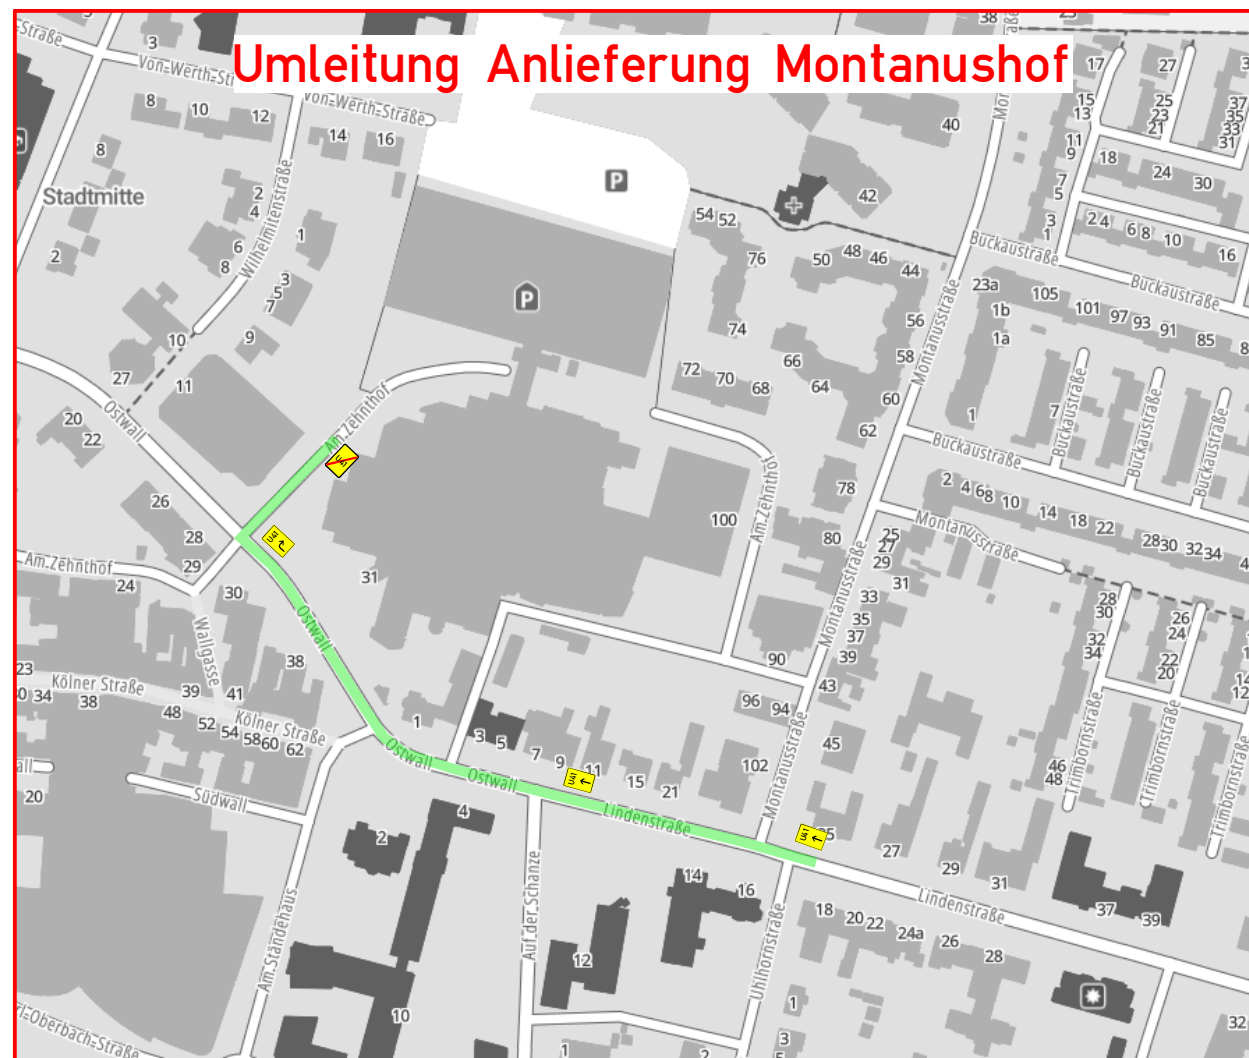
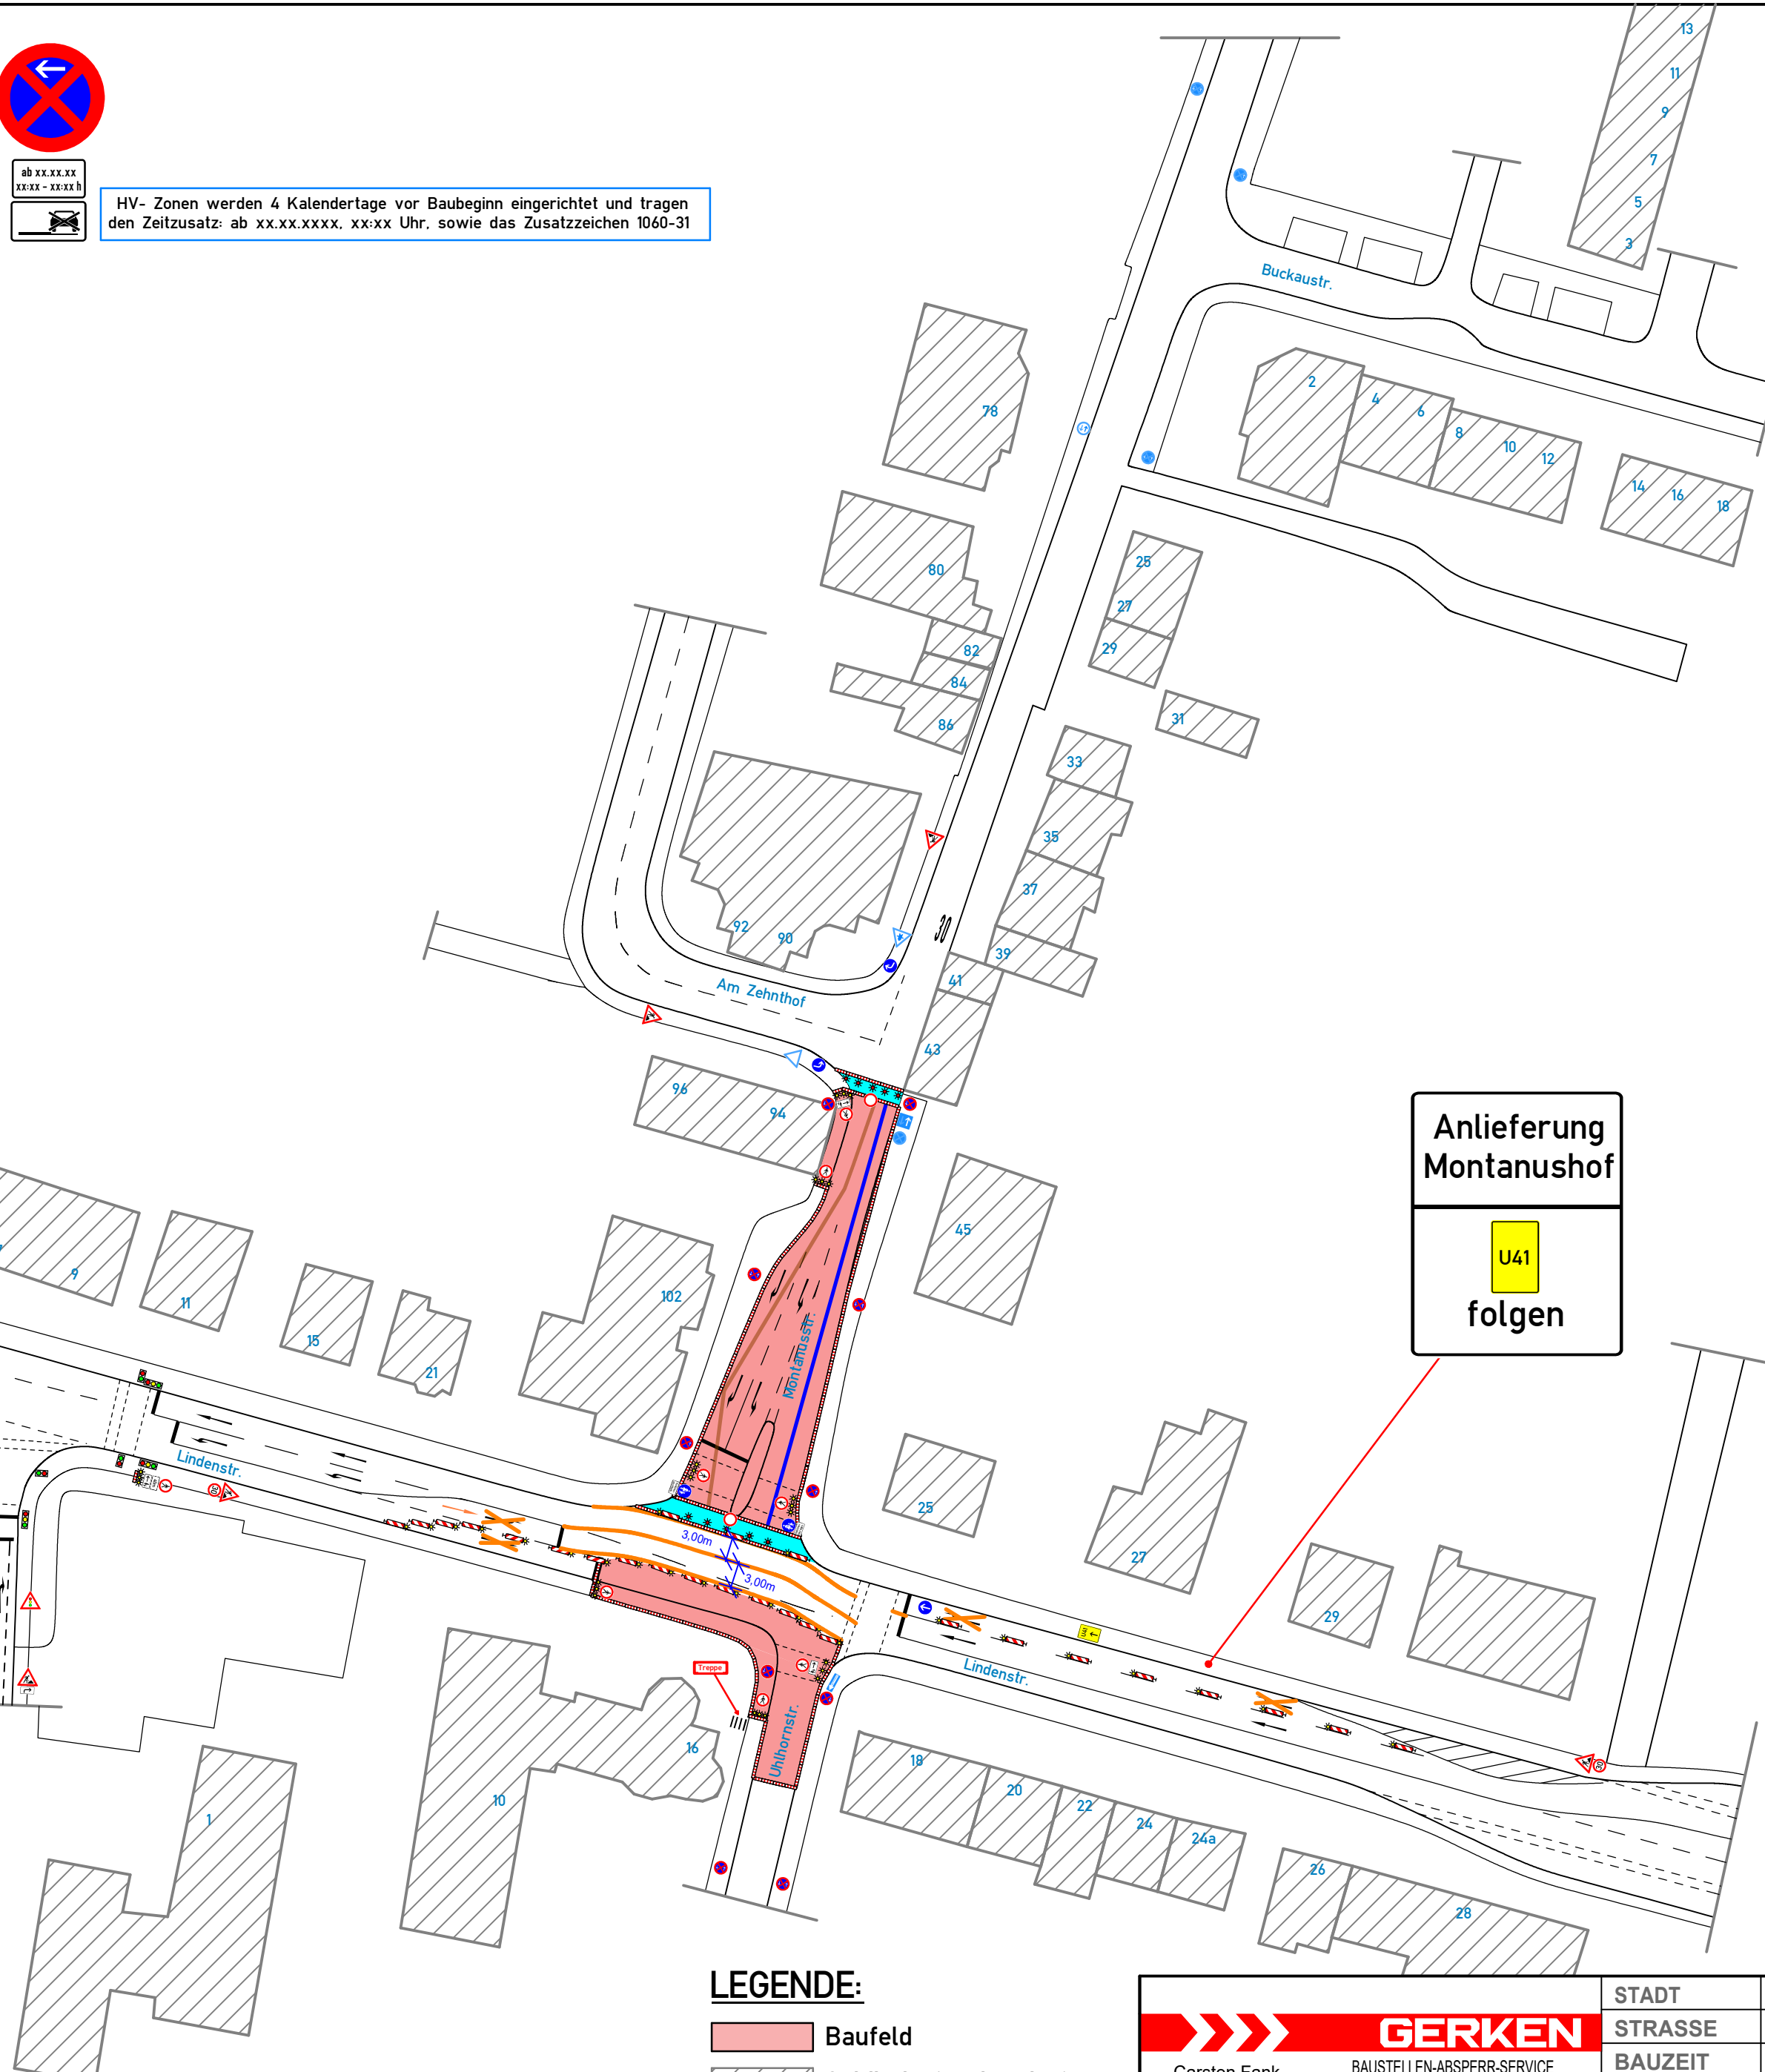
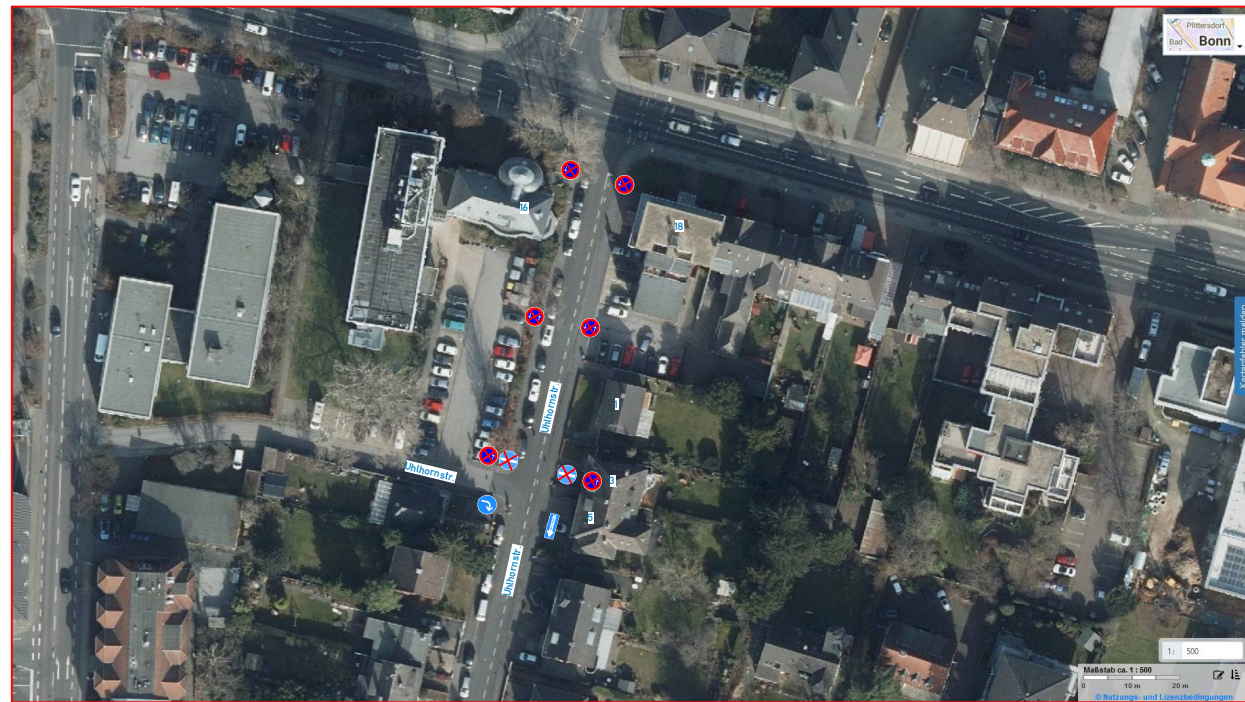


HV- Zonen werden 4 Kalendertage vor Baubeginn eingerichtet und tragen den Zeitzusatz: ab xx.xx.xxxx. xx:xx Uhr, sowie das Zusatzzeichen 1060-31

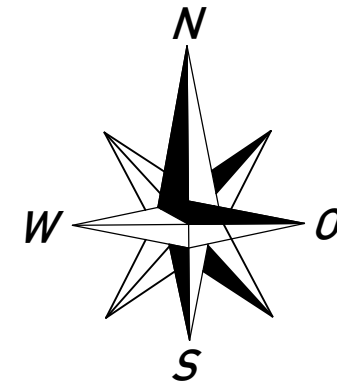

Anlieferung
Montanushof

U41
folgen

LEGENDE:

- Baufeld
- Gebäude (vorhanden)
- prov. Gehweg
- Verlauf Kanal
- Verlauf Wasserleitung

GERKEN		STADT	Grevenbroich	
Carsten Fank Bauleiter		STRASSE	Montanusstr.	
Bereitschaft: Tel: 0203-48477-12		BAUZEIT	ab xx.xx.xx	
c.fank@baustellen-absicherung.de		BAUFIRMA	-----	
www.baustellen-absicherung.de		BAULEITER	-----	Tel.: -----
gezeichnet von: Fank		Plan 001d BA 1	Auftr.-Nr.: 417380423	
		Widersprüchliche Beschilderung ist anzupassen!		
		erstellt am:	11.11.25	Maßstab: ohne Maßstab