

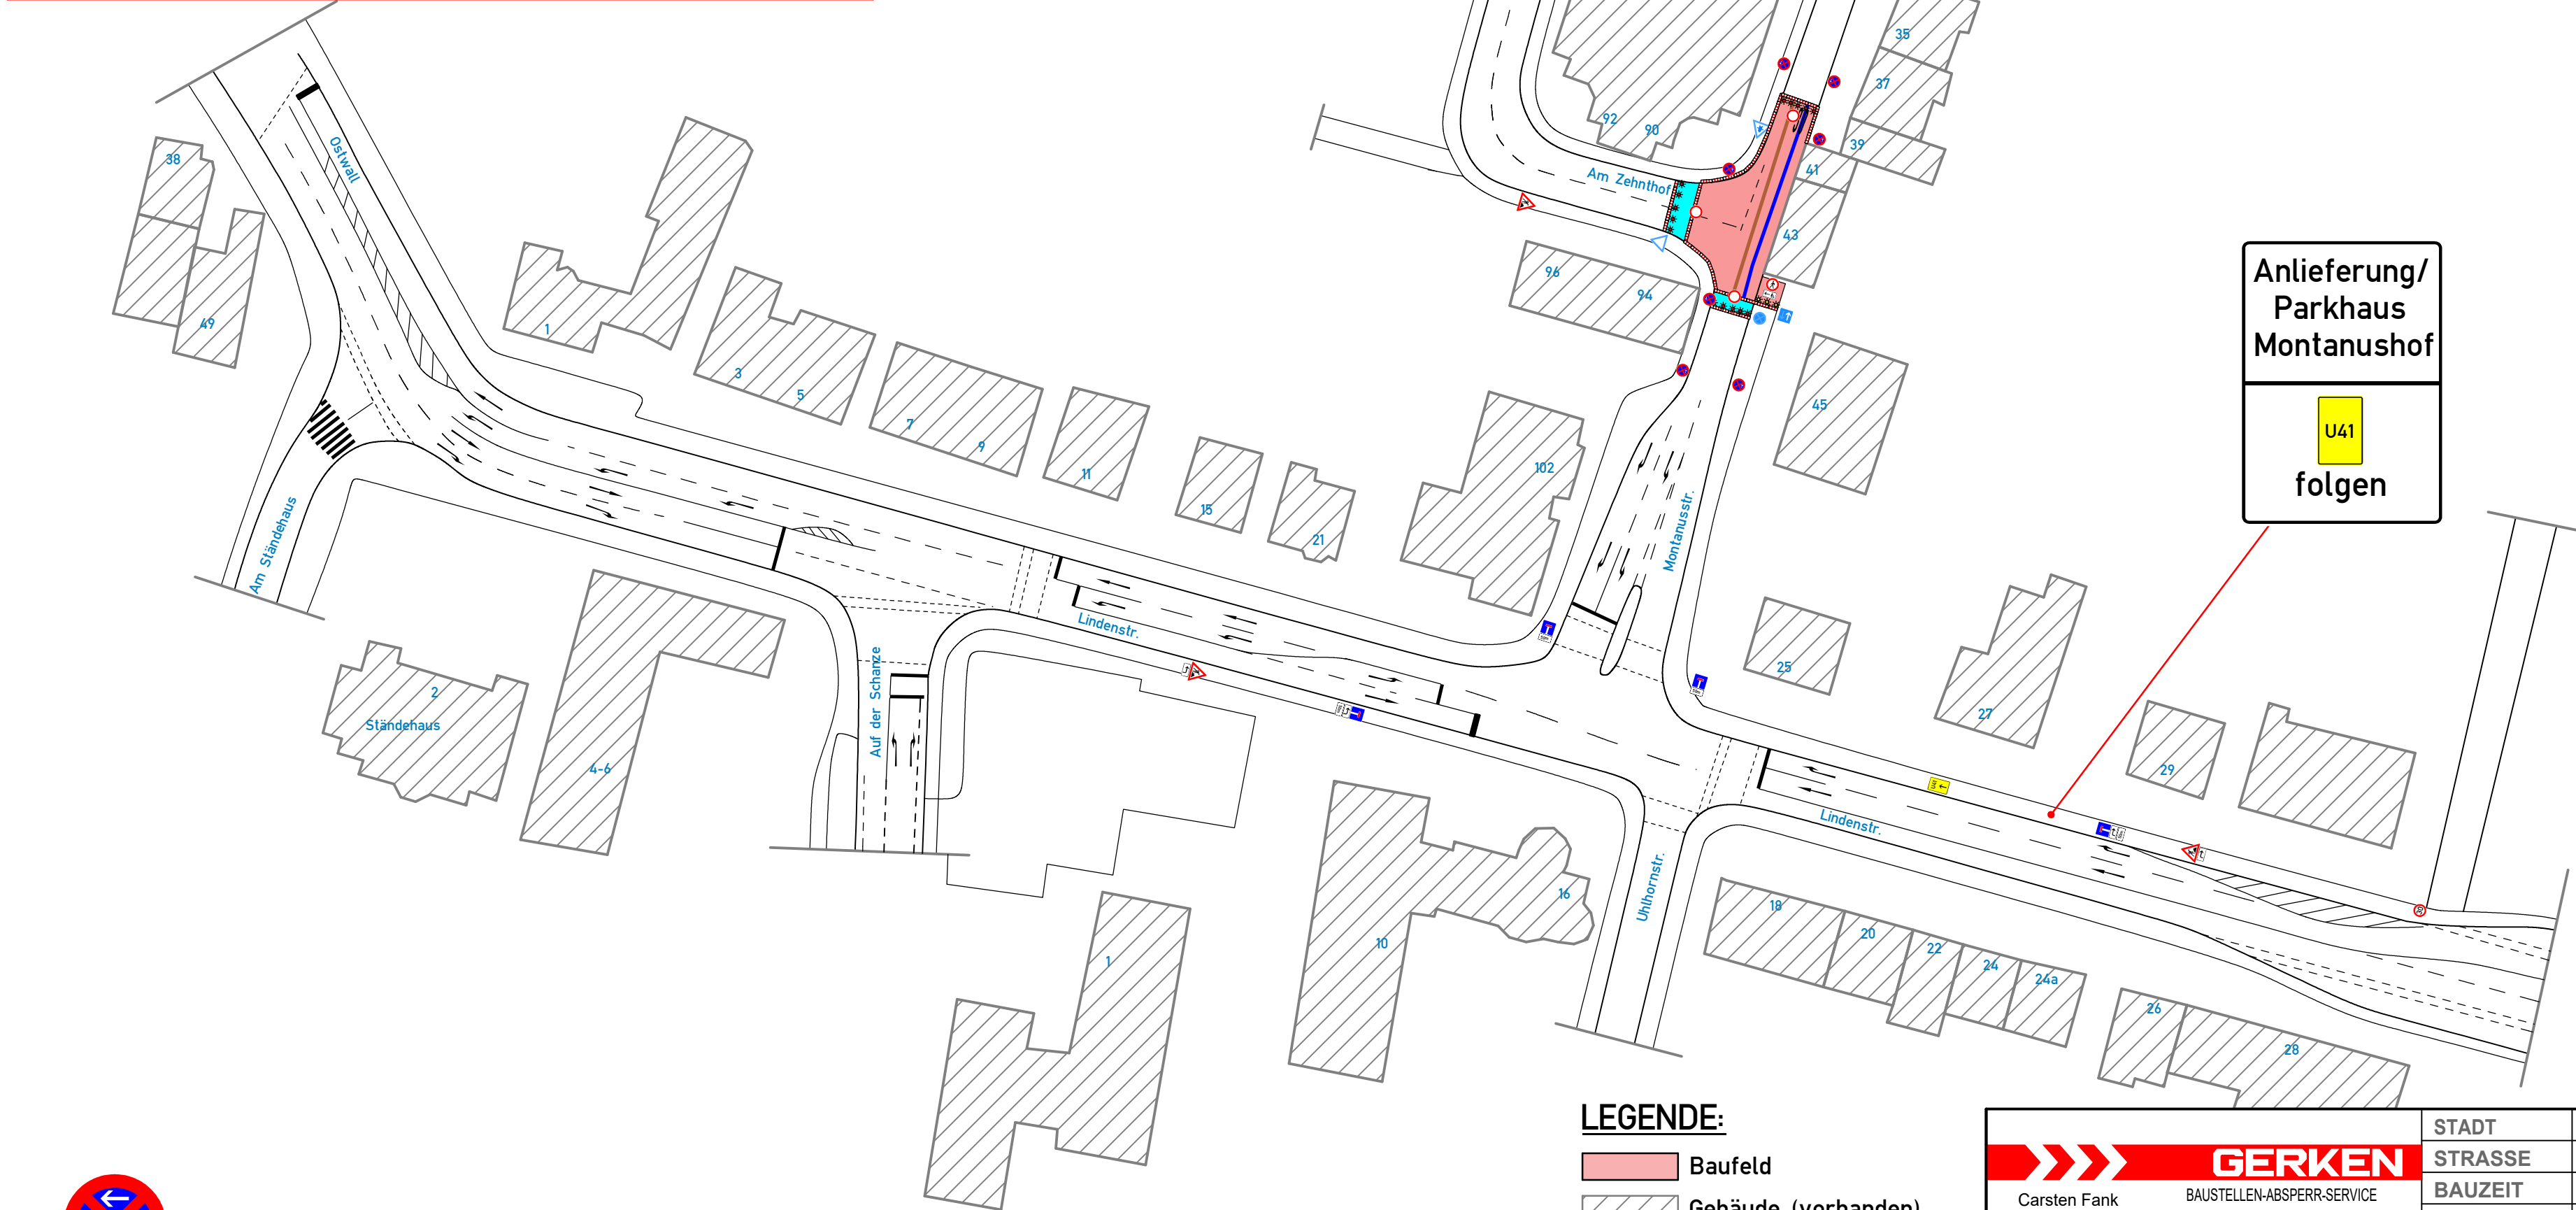
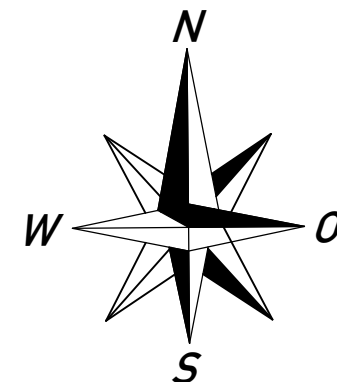


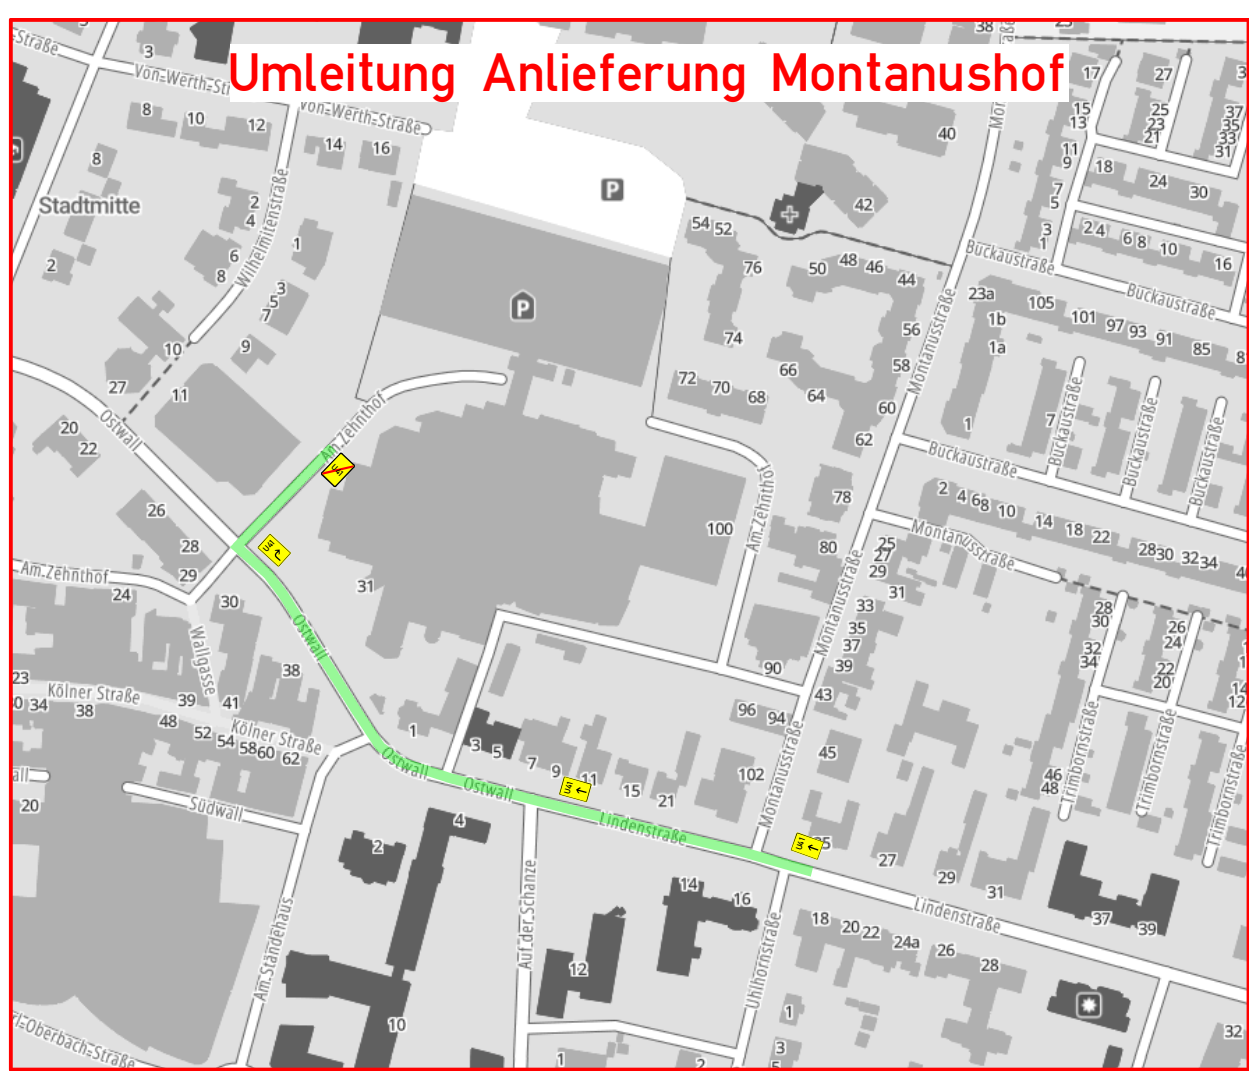

- LEGENDE:**
- Baufeld
 - Gebäude (vorhanden)
 - prov. Gehweg
 - Verlauf Kanal
 - Verlauf Wasserleitung

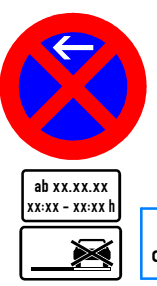

HV- Zonen werden 4 Kalendertage vor Baubeginn eingerichtet und tragen den Zeitzusatz: ab xx.xx.xxxx. xx-xx Uhr. sowie das Zusatzzeichen 1060-31

 Carsten Fank Bauleiter		STADT Grevenbroich	
Bereitschaft: Tel: 0203-48477-12		STRASS Montanusstr.	
gezeichnet von: Fank		BAUZEIT ab xx.xx.xx	
		BAUFIRMA -----	
		BAULEITER -----	
		Tel.: -----	
		Plan 003c BA 2	
		Auftr.-Nr.: 417380423	
		Widersprüchliche Beschilderung ist anzupassen!	
		erstellt am: 06.12.23	
		Maßstab: ohne Maßstab	