

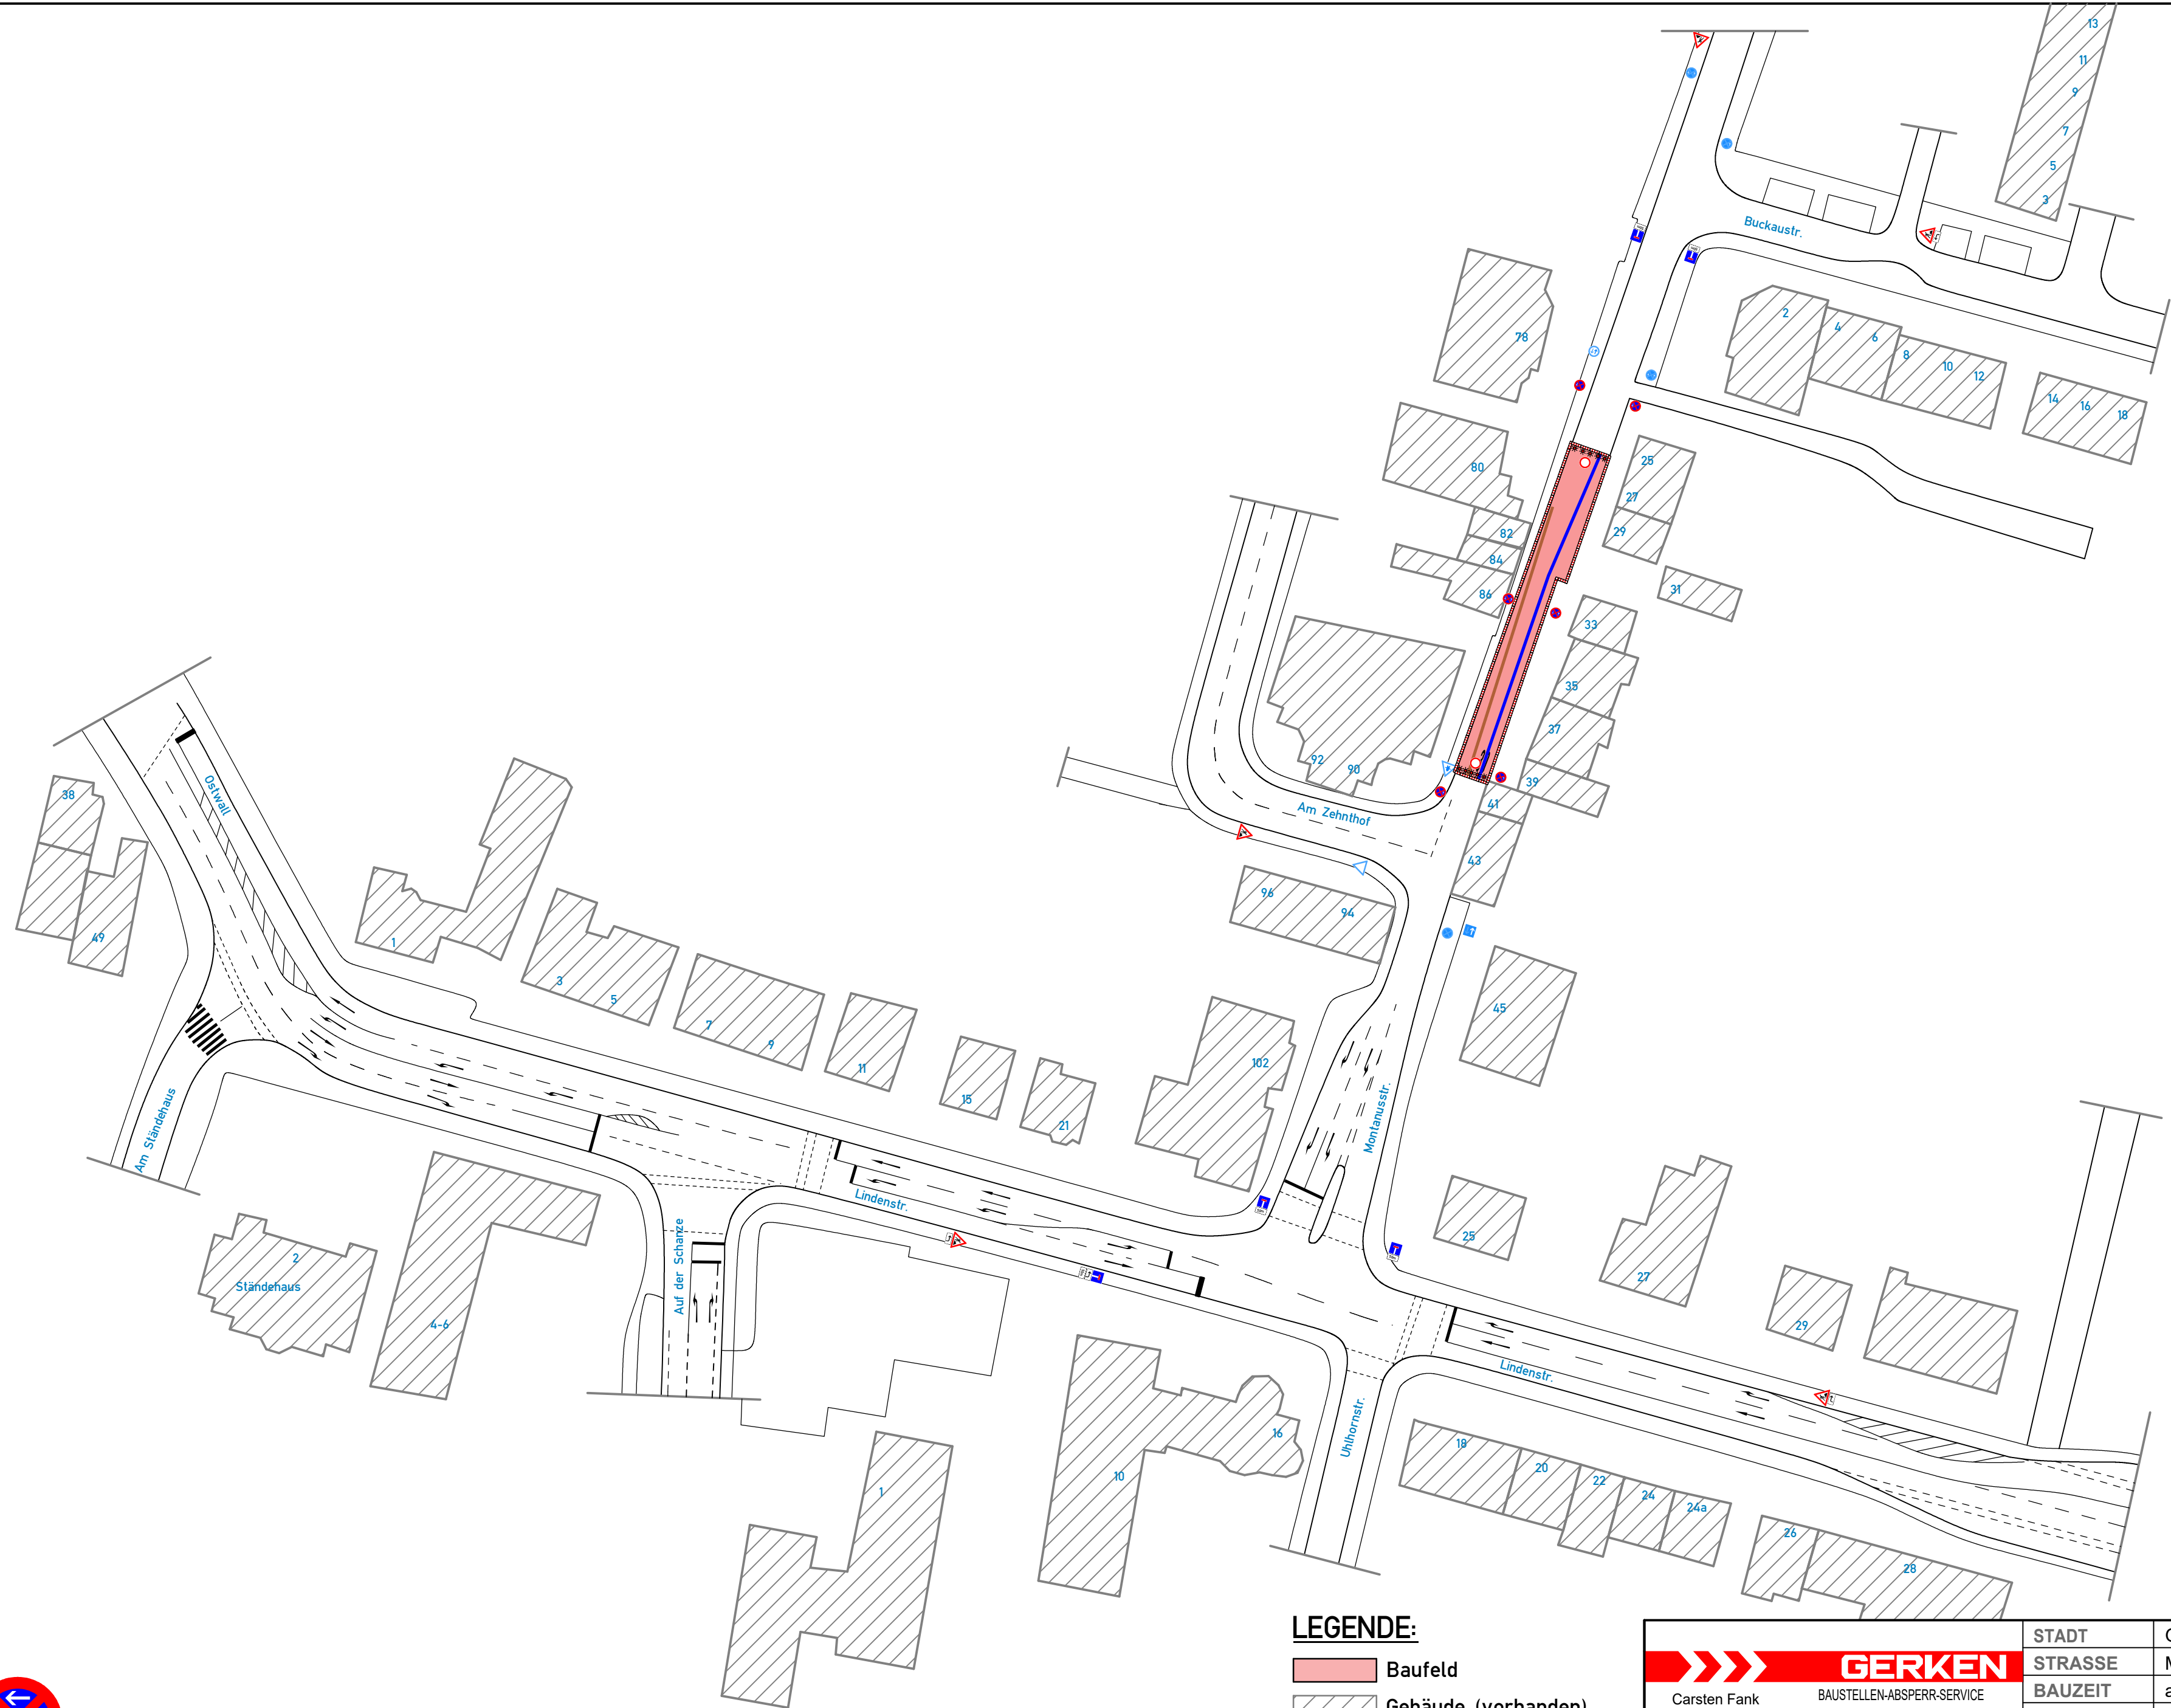


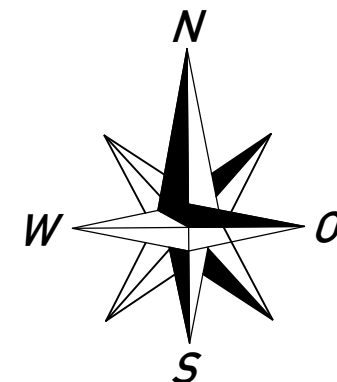

- LEGENDE:**
- Baufeld
 - Gebäude (vorhanden)
 - prov. Gehweg
 - Verlauf Kanal
 - Verlauf Wasserleitung

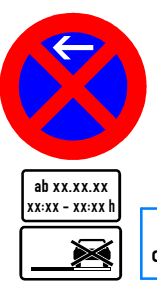

HV- Zonen werden 4 Kalendertage vor Baubeginn eingerichtet und tragen den Zeitzusatz: ab xx.xx.xxxx, xx:xx Uhr. sowie das Zusatzzeichen 1060-31

		STADT		Grevenbroich	
Carsten Fank Bauleiter Bereitschaft: Tel: 0203-48477-12		STRASSE		Montanusstr.	
		BAUZEIT		ab xx.xx.xx	
		BAUFIRMA		-----	
		BAULEITER		-----	
				Tel.:	-----
		Plan 006 BA 3		Auftr.-Nr.: 417380423	
Widersprüchliche Beschilderung ist anzupassen!					
gezeichnet von:		Fank		erstellt am:	
				05.12.23	
				Maßstab:	
				ohne Maßstab	