


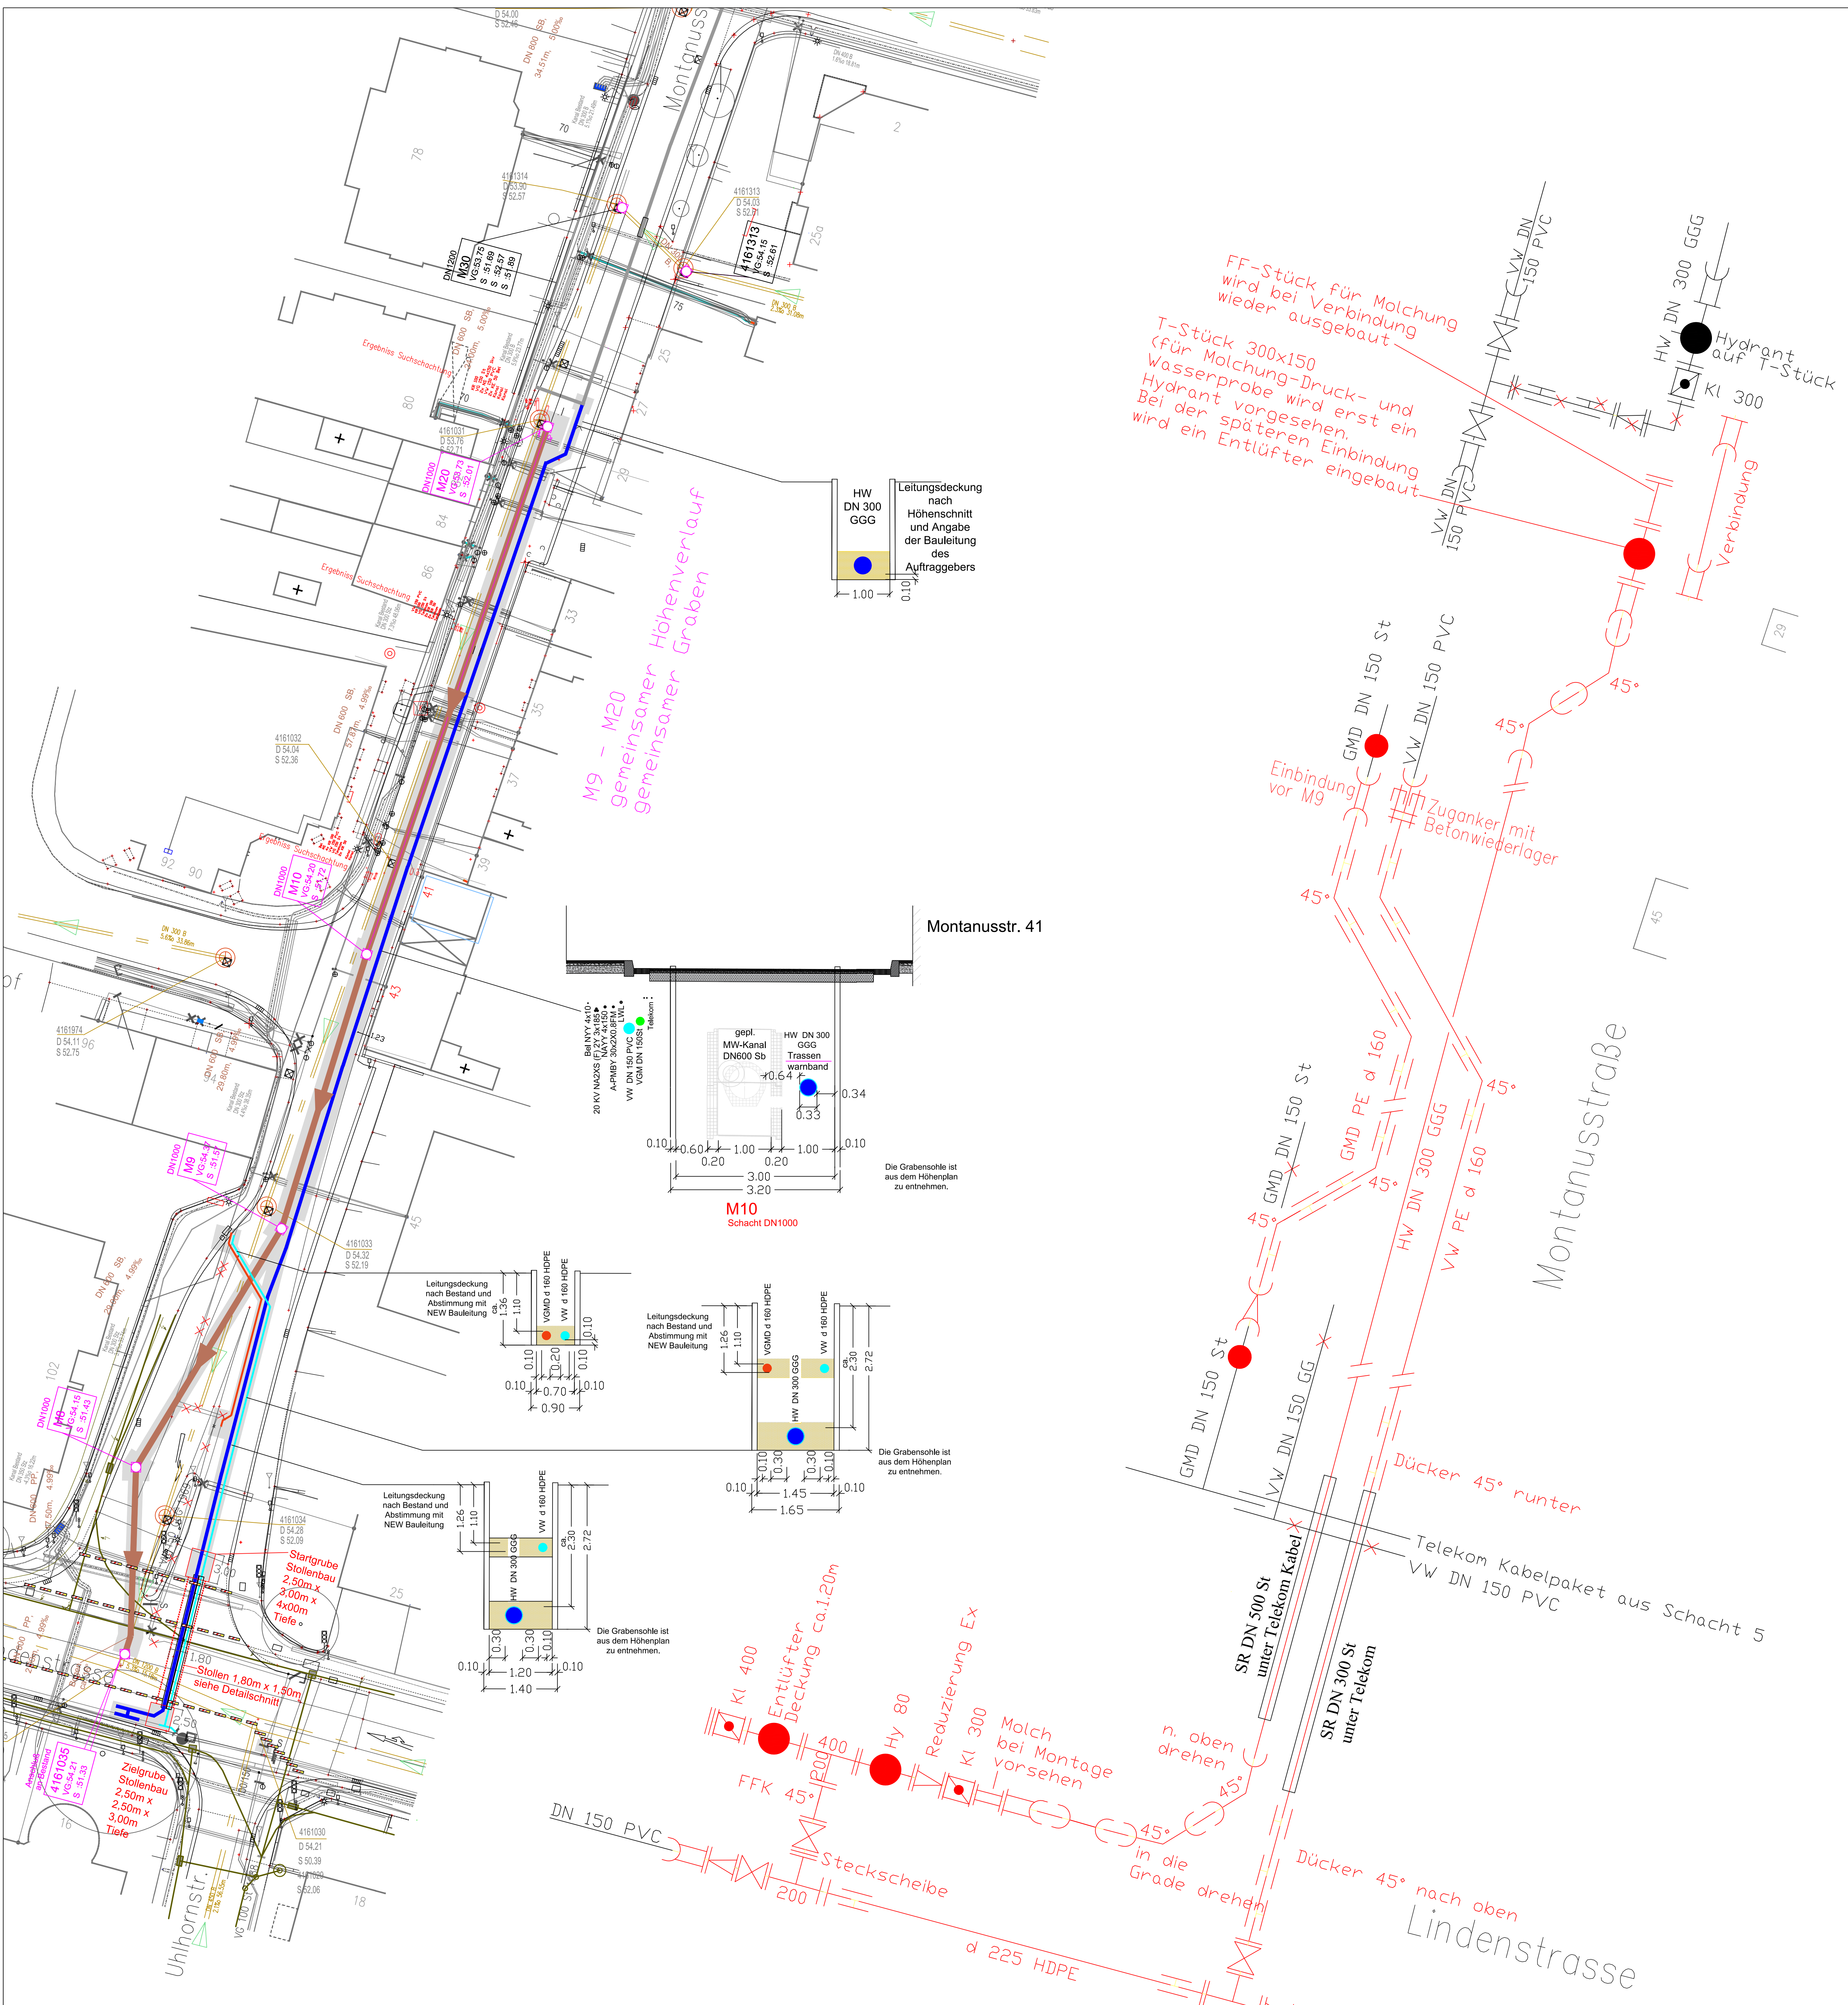

Legende Lageplan


- Trinkwassertransportleitung neu DN 300 GGG
- Trinkwasserumlegung d 160 PE
- Erdgasumlegung MD d 160 PE
- Mischwasserkanal neu
- Mischwasserkanal Bestand

W	Wasser Bestand	UM	Unitymedia
NS	Niederspannung NEW	T	Telekom
MS	Mittelspannung NEW	BL	Beleuchtung NEW
G	Gas NEW		
	FM Kabel		

Dieser Ausführungsplan ist nur in Verbindung mit dem Höhenschnitt gültig.
Höhenangaben sind in der Örtlichkeit zu überprüfen, es ist mit Abweichungen zu rechnen.

Hinweis:

Die Lage der Versorgungsleitungen ist hier nur nachrichtlich eingetragen.
Alle Leitungspläne sind rechtzeitig vor Baubeginn erneut durch den Bauunternehmer anzufragen, um die exakte, tatsächliche Lage der Versorgungsleitungen zu erhalten.
Alle Unstimmigkeiten sind vor Beginn der Arbeiten mit dem Bauleiter des Auftraggebers abzustimmen.

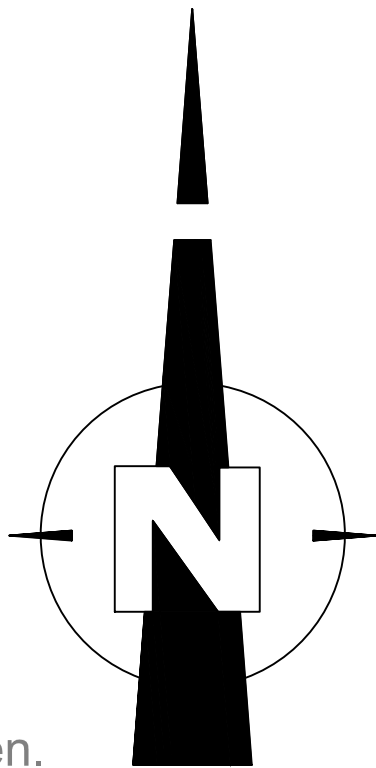

NEW Netz-GmbH Nikolaus-Becker-Str. 28-34 52511 Gellenkirchen		Maßstab: Lageplan 1 : 250 Detail: schematisch	
Maßnahme: Nr. GV23-188 Montanusstraße Grevenerbrich Verlegung einer Trinkwasserleitung DN 300 GGG Umlegung Gas- und Wasser und Neuverlegung eines Mischwasserkanales		Datum	Name
Planer		Gonsior	Baubeauftraggeber
Stand:		31.10.2025	Gonsior
		Gruppen: U04-441/2	Sudkamp