


Hnr. 16

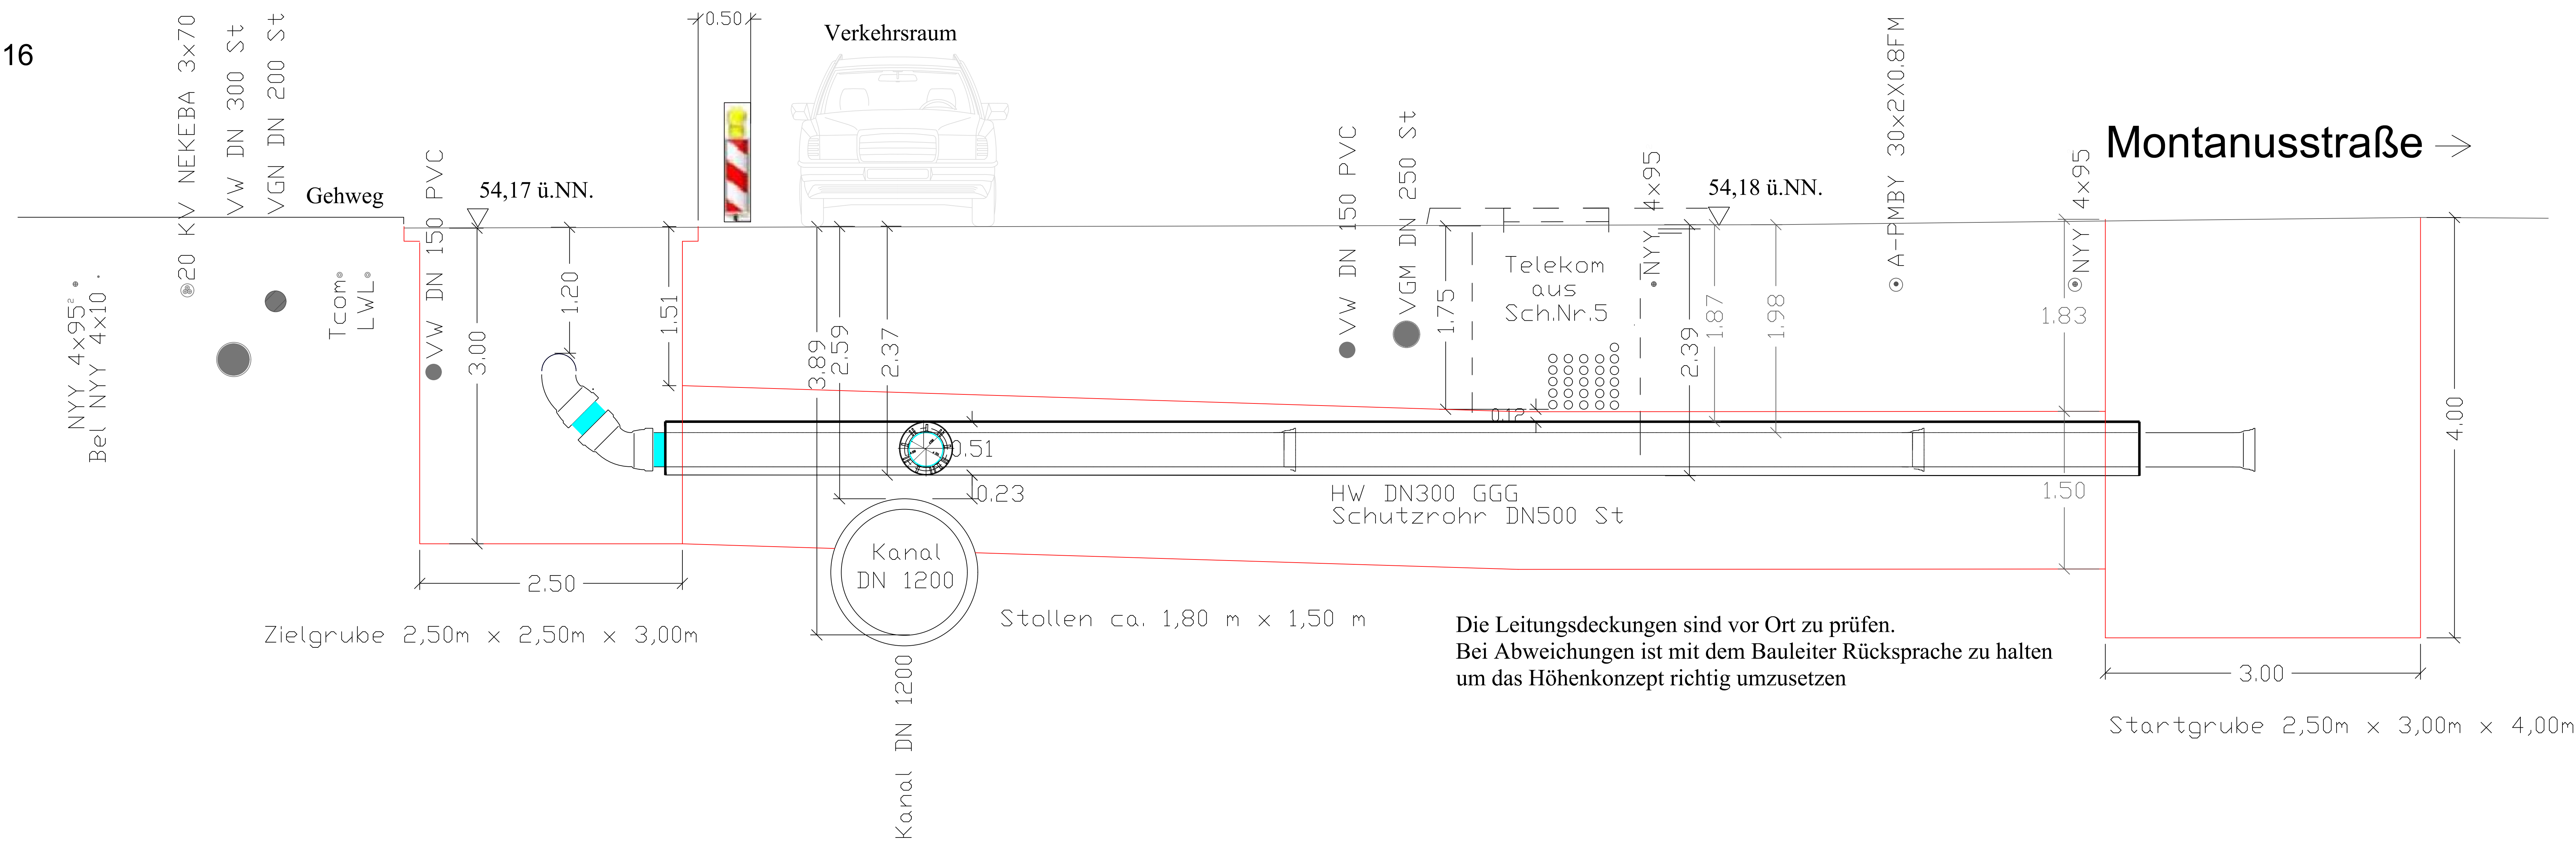

Die Leitungsdeckungen sind vor Ort zu prüfen.
Bei Abweichungen ist mit dem Bauleiter Rücksprache zu halten
um das Höhenkonzept richtig umzusetzen

NEW Netz-GmbH
Nikolaus-Becker-Str. 28-34
52511 Gellenkirchen

NEW NETZ

Maßnahme: Nr.: GV23-188
Montanusstraße Grevembroich
Verlegung Trinkwasser
Kreuzung Lindenstraße im
Stollenbau

Maßstab: 1 : 25					
Planer	Datum	Name	Geprüft		
Gezeichnet	31.10.2025	Gonsior	Planer		
Stand		Gonsior	Gruppenf. U04-441/2		