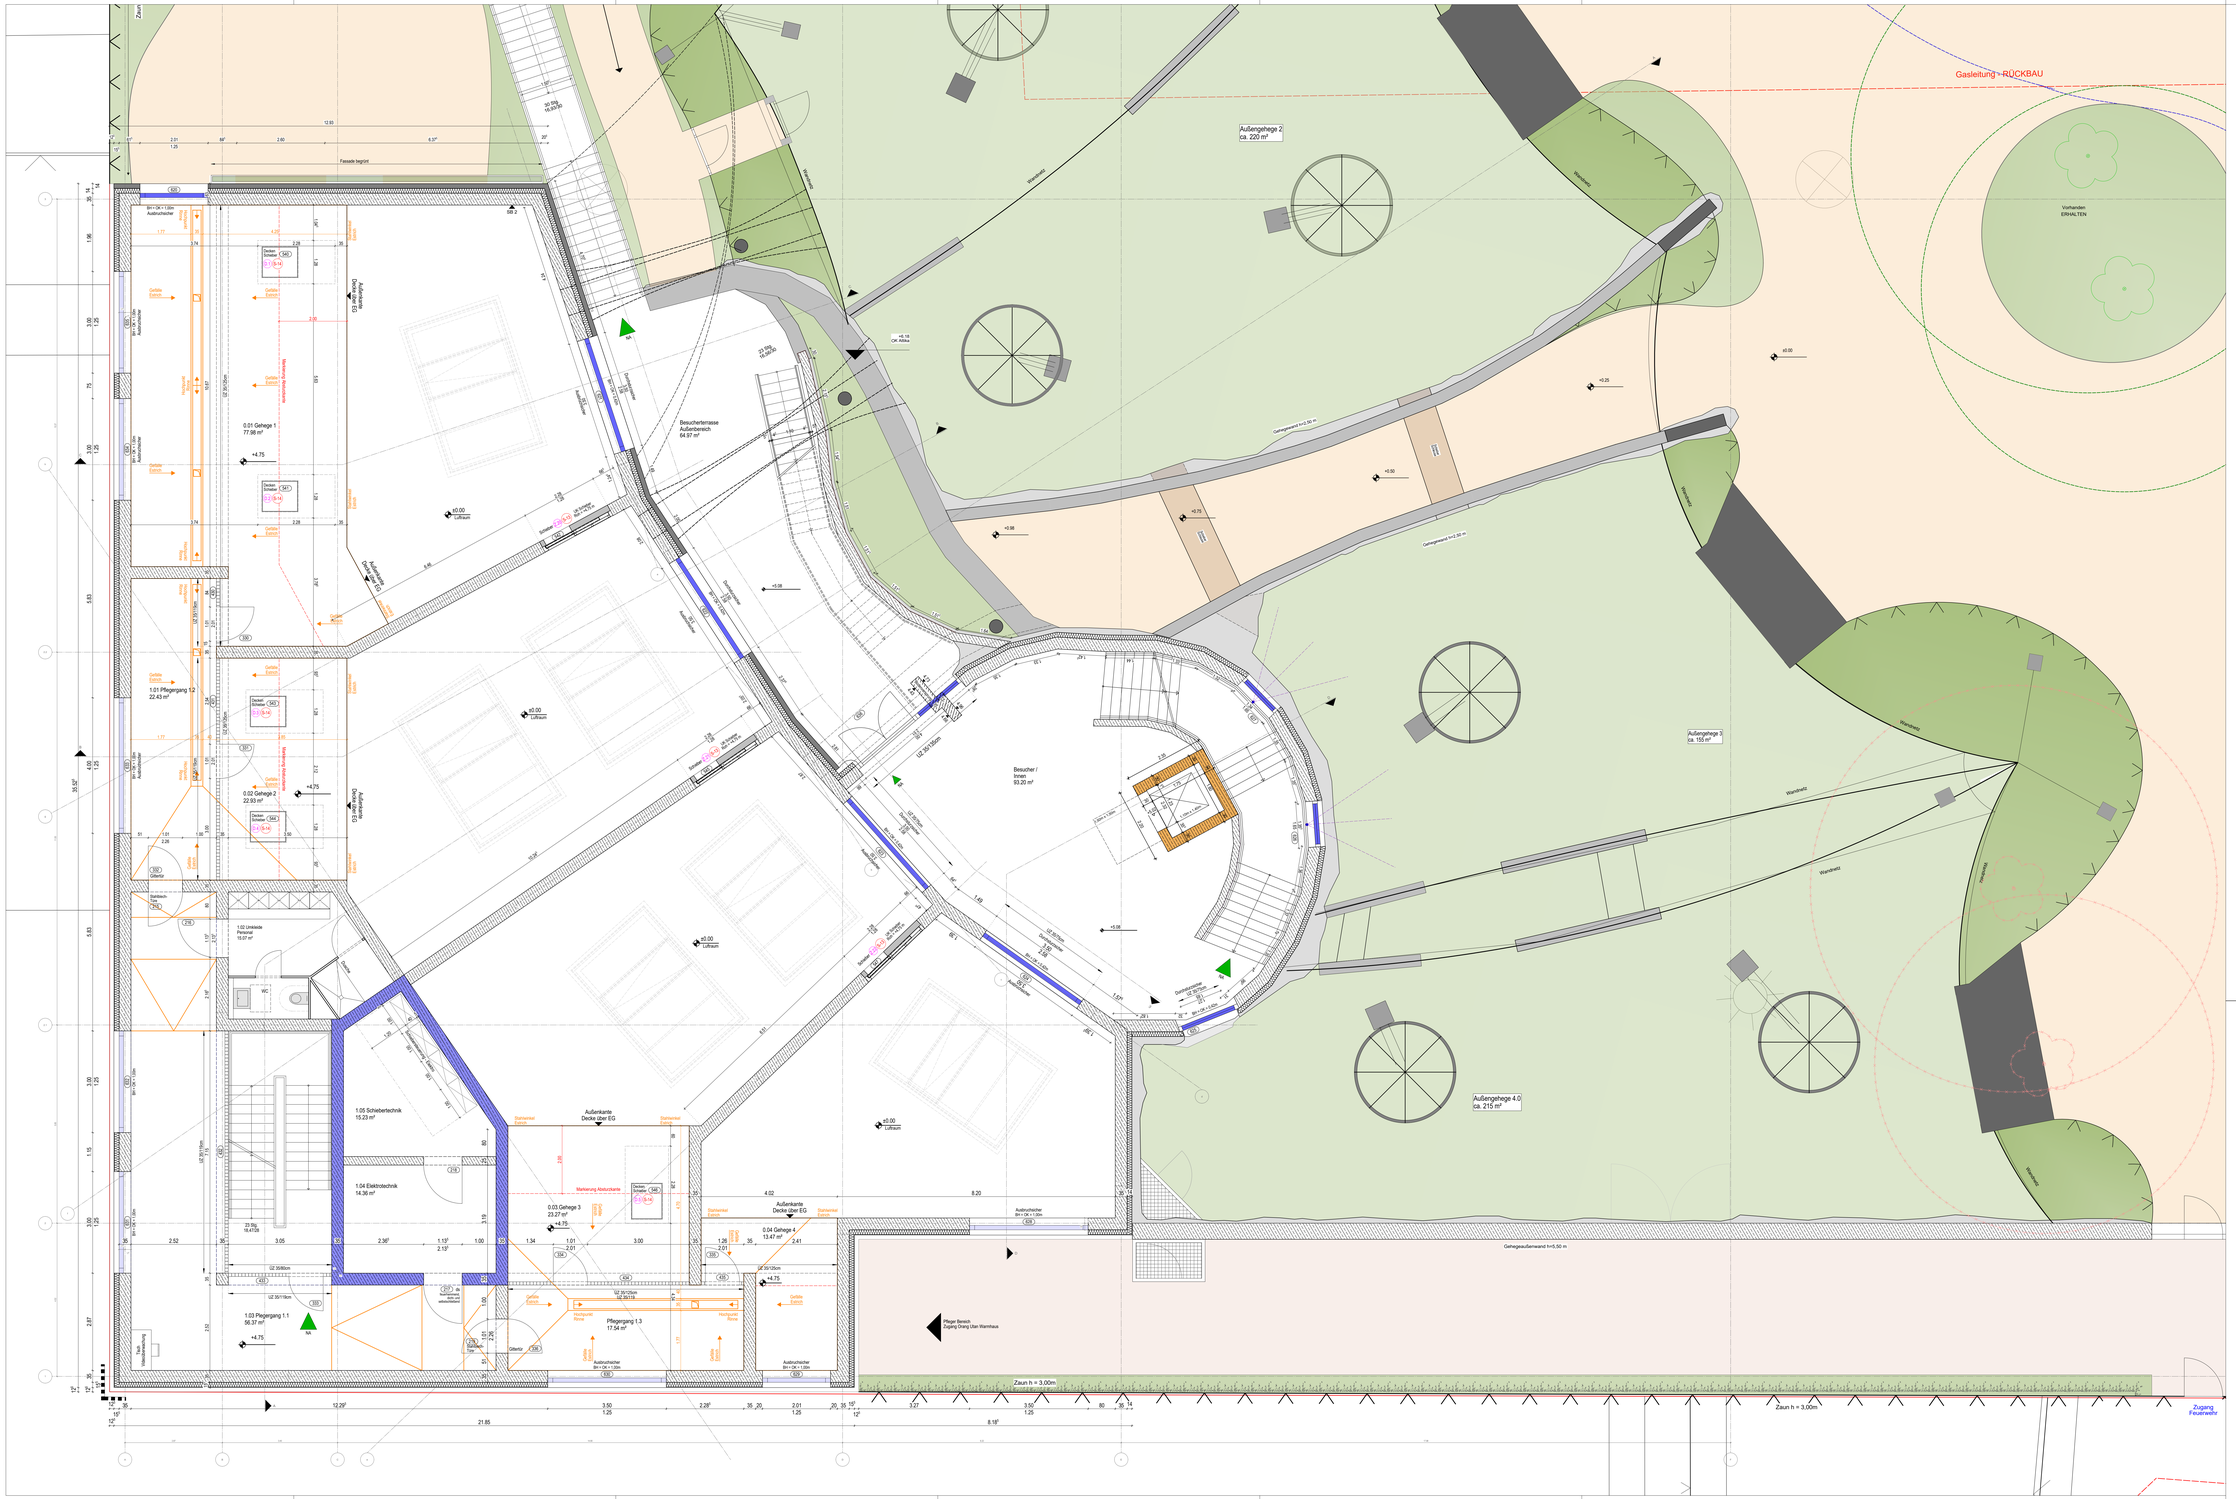
Gasleitung - RÜCKBAU
Vorhanden ERHALTEN
Außengehege 2 ca. 220 m²
Außengehege 3 ca. 155 m²
Außengehege 4.0 ca. 215 m²
Besucherterrasse Außenbereich 64.97 m²
Besucher / Innen 93.20 m²
0.01 Gehege 1 77.98 m²
0.02 Gehege 2 22.93 m²
0.03 Gehege 3 23.27 m²
0.04 Gehege 4 13.47 m²
1.01 Pflegergang 1.2 22.43 m²
1.02 Umkleide Personal 15.07 m²
1.03 Pflegergang 1.1 56.37 m²
1.04 Elektrotechnik 14.36 m²
1.05 Schiebertechnik 15.23 m²
Pflegergang 1.3 17.54 m²
Außenkante Decke über EG
Gehegeaußenwand h=5,50 m
Zaun h = 3,00m
Zugang Feuerwehr
Fassade begrünt
Markierung Abstufungskante
Gefälle Estrich
Hochpunkt Rinne
Stahlbeton-Tür
Gitterrost
Ausbruchsicher BH = OK + 1.00m
