

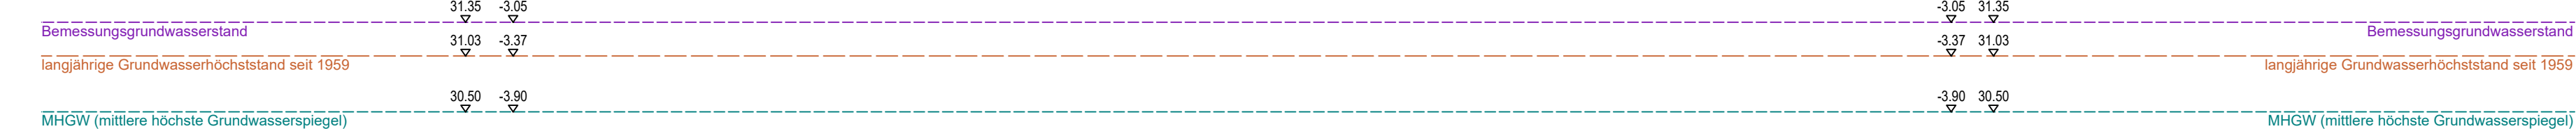



Schnitt A-A

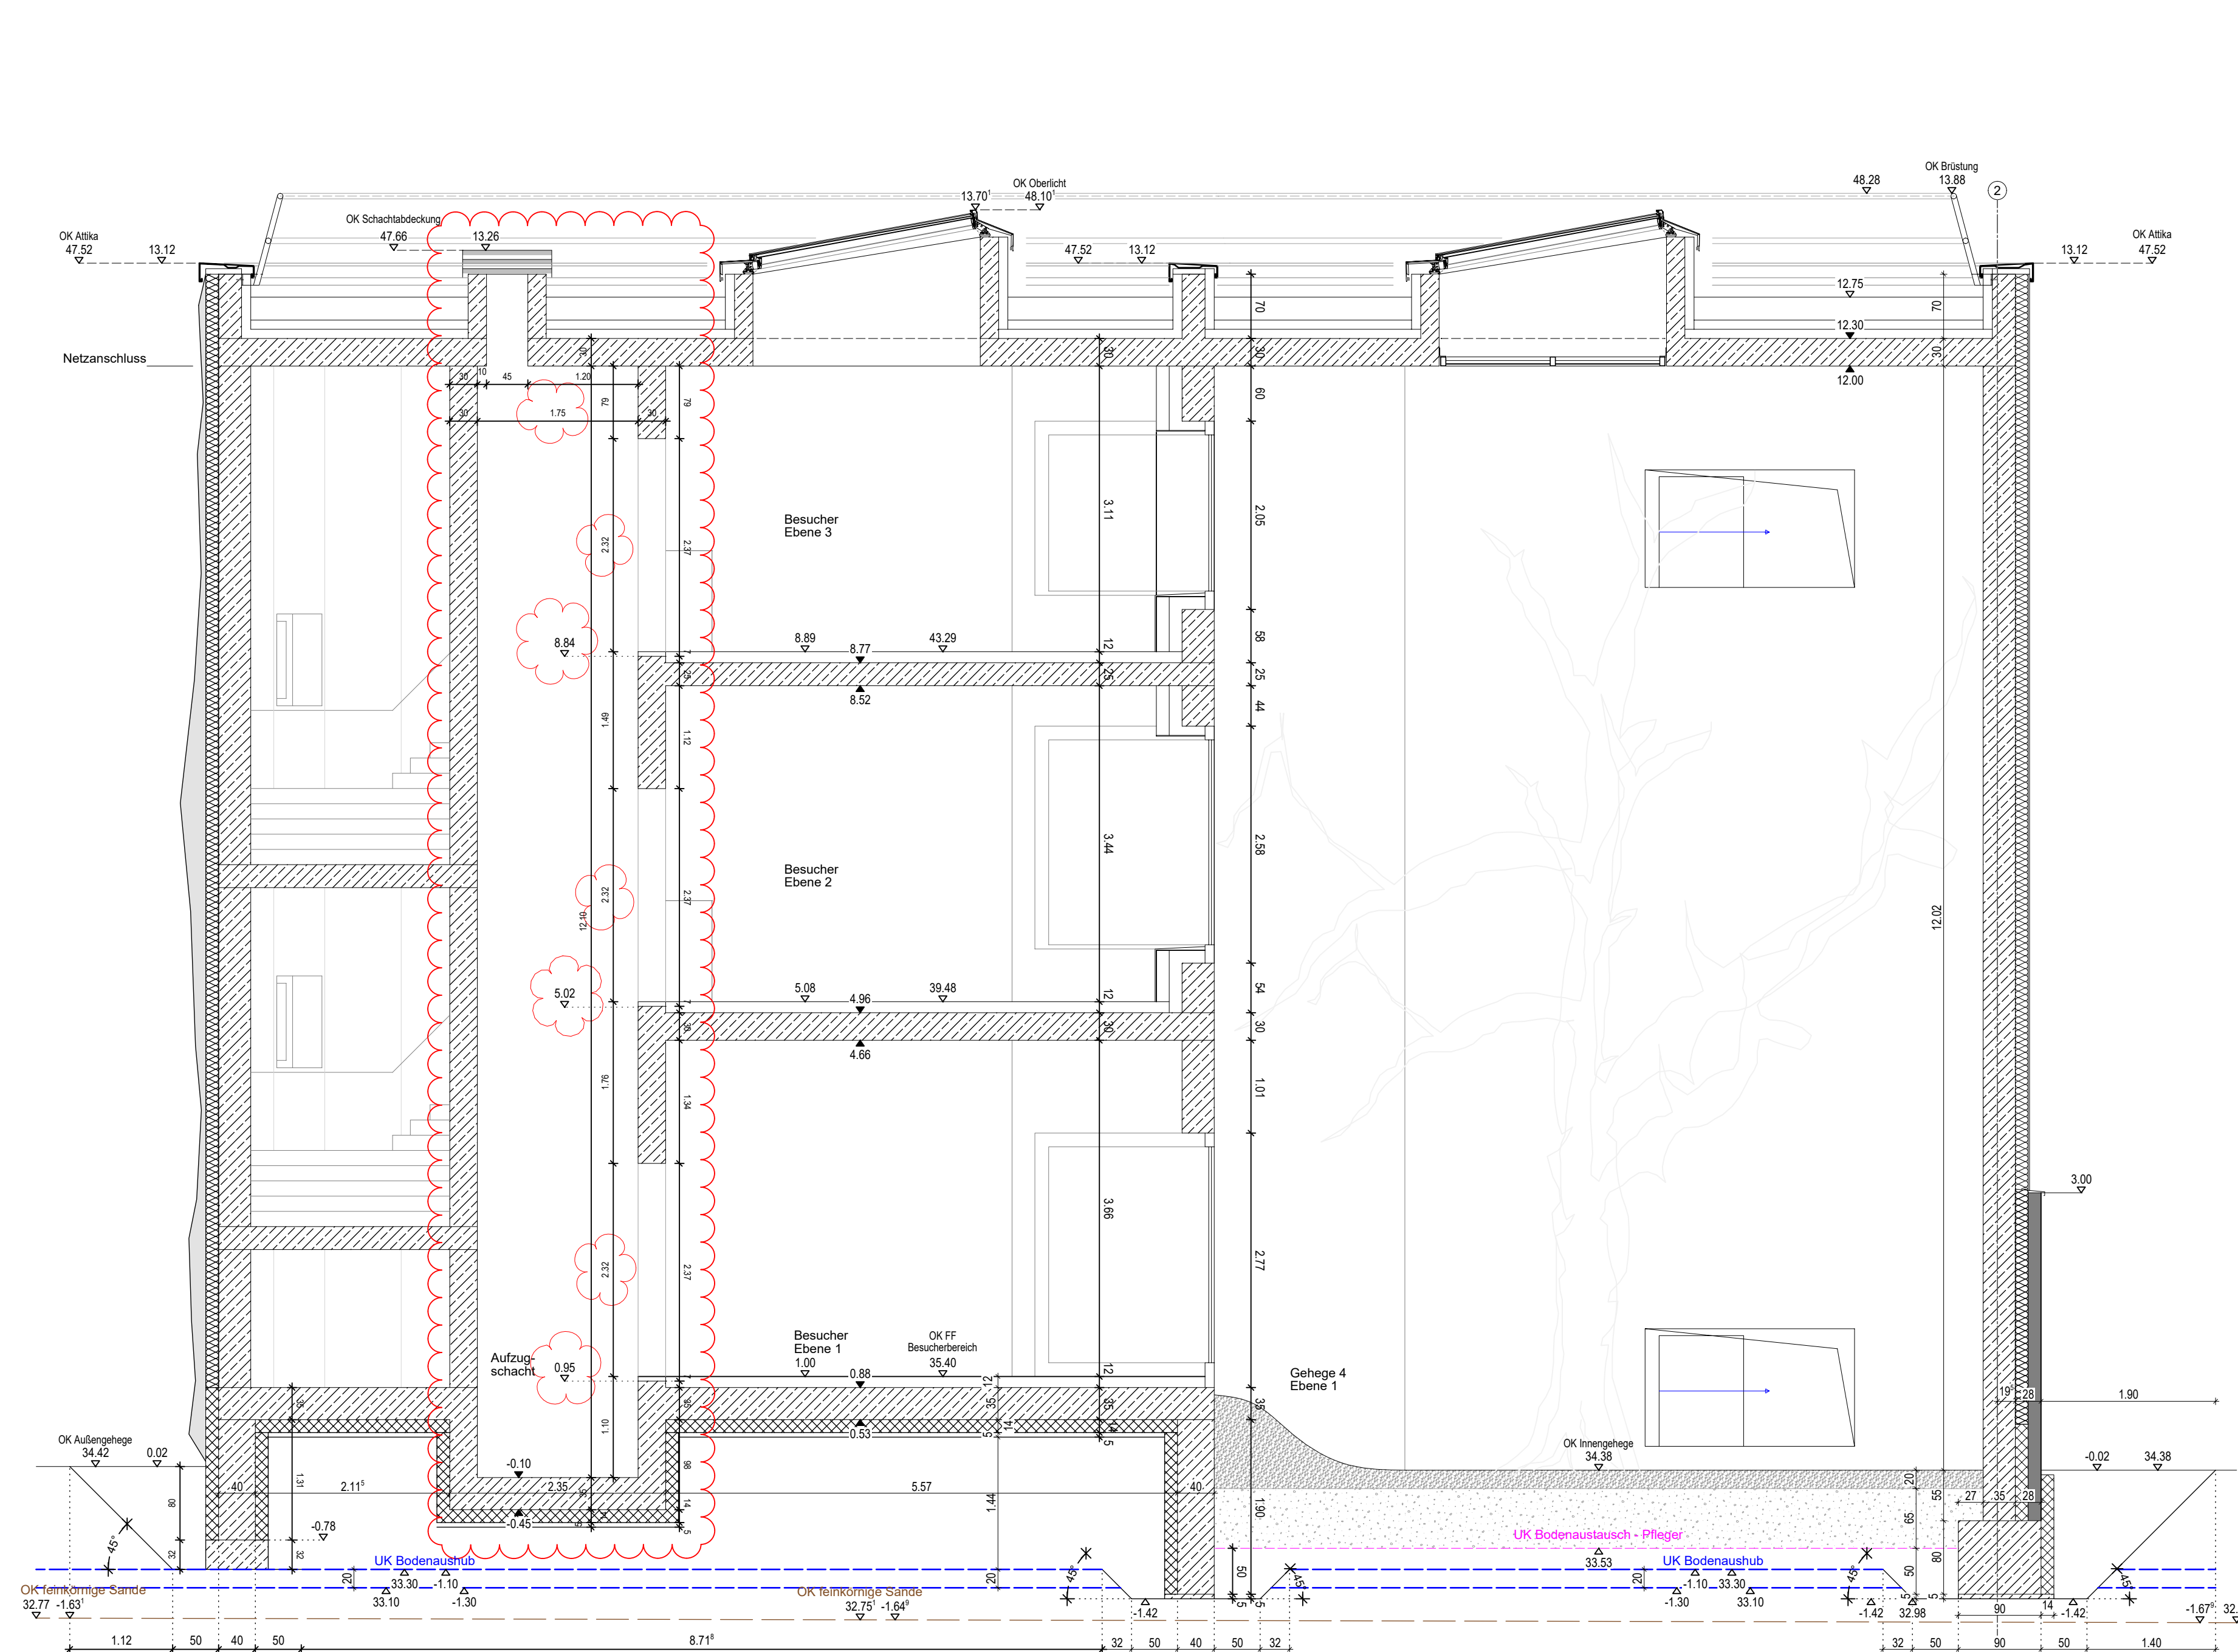


Schnitt D-D

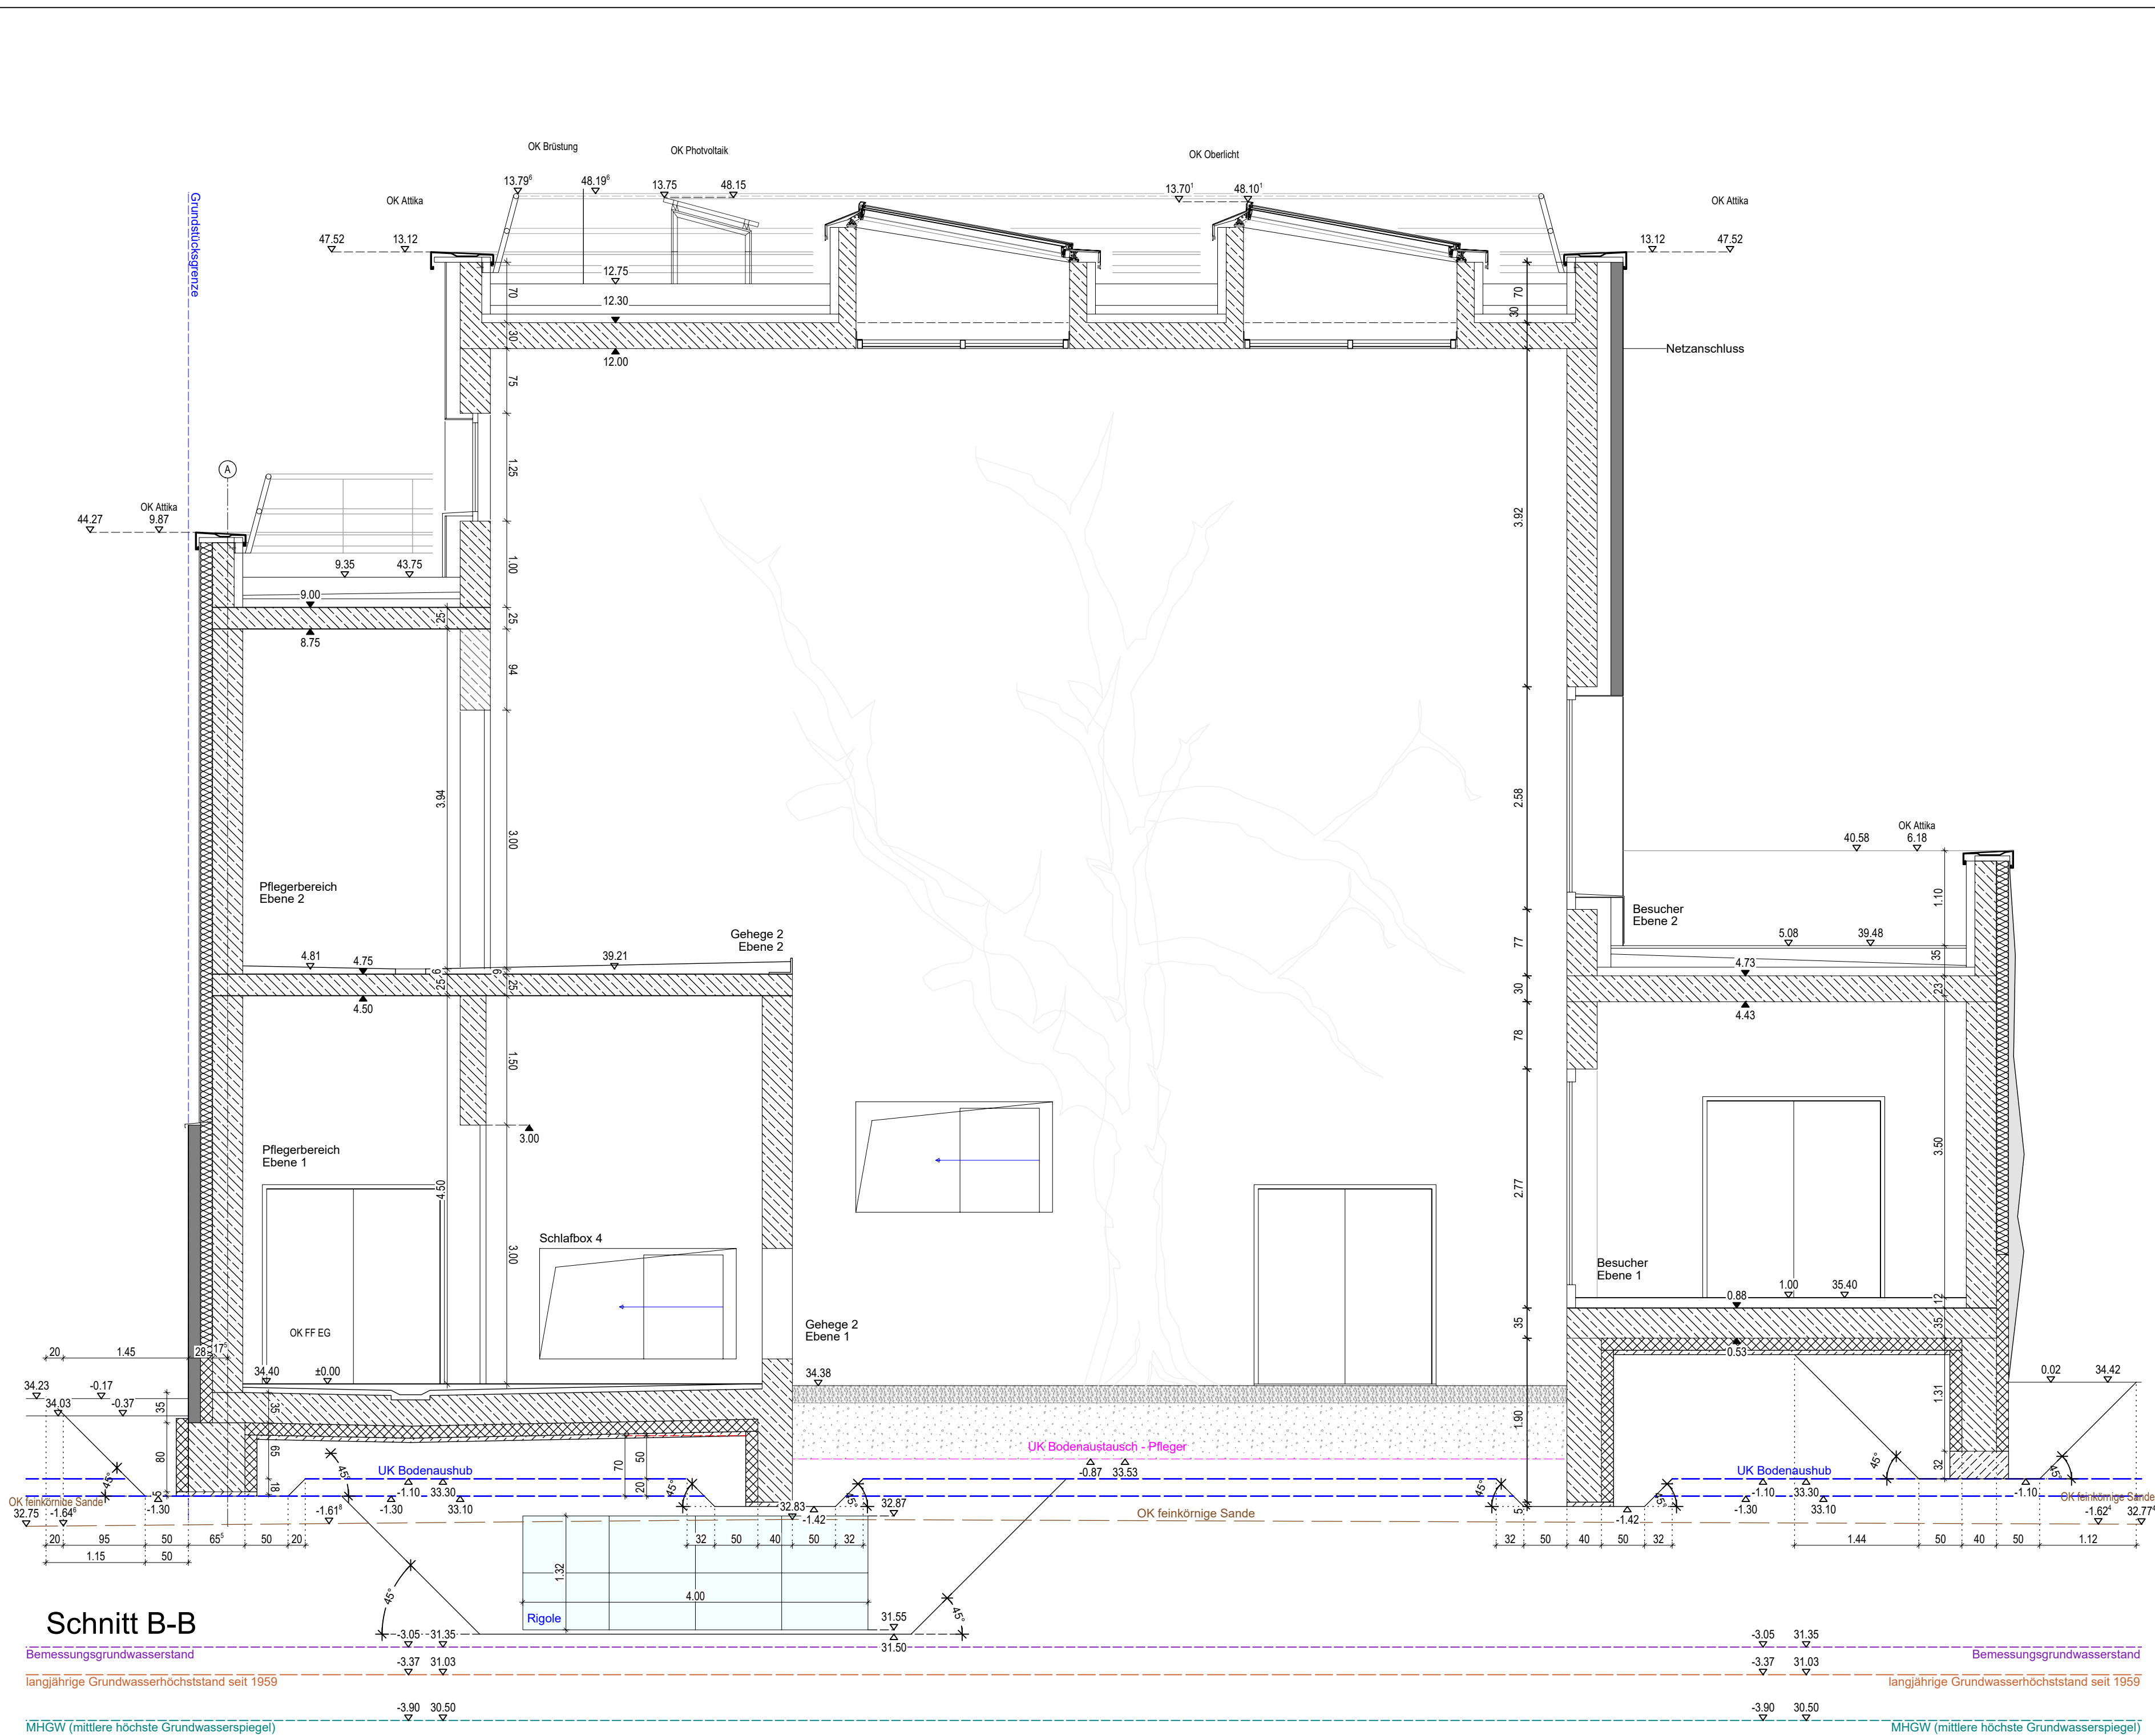



Schnitt B-B

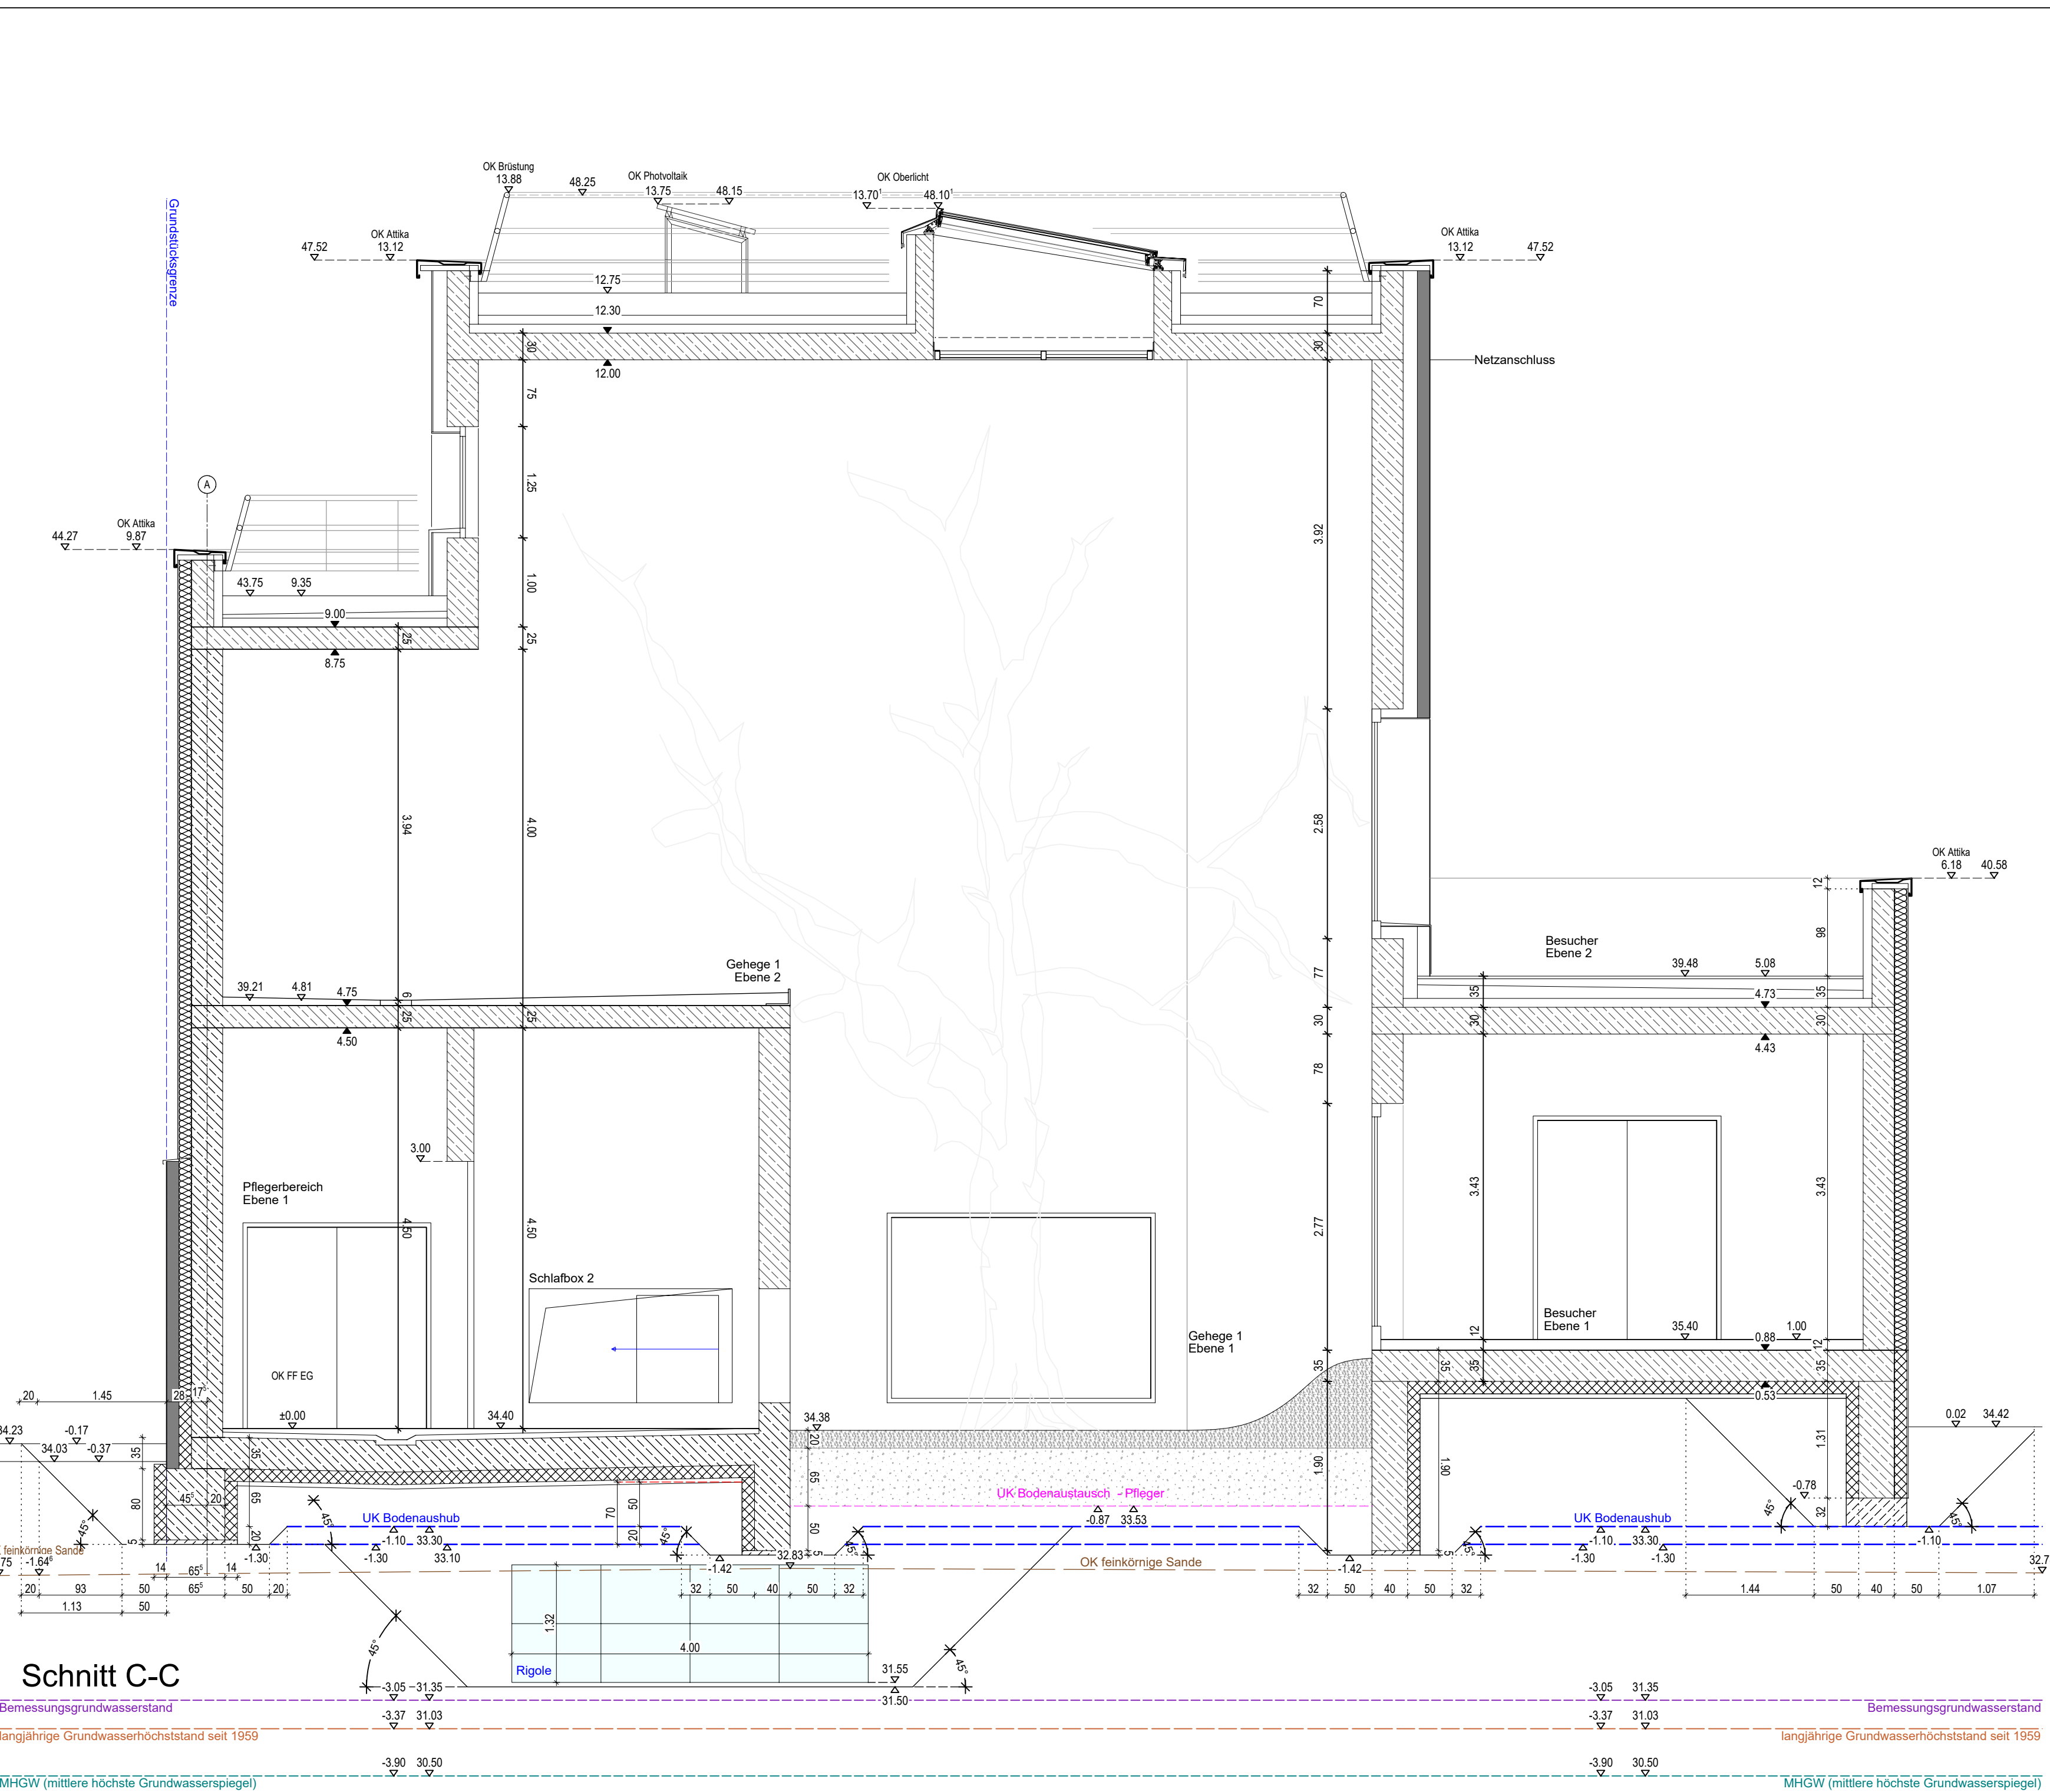

Schnitt C-C

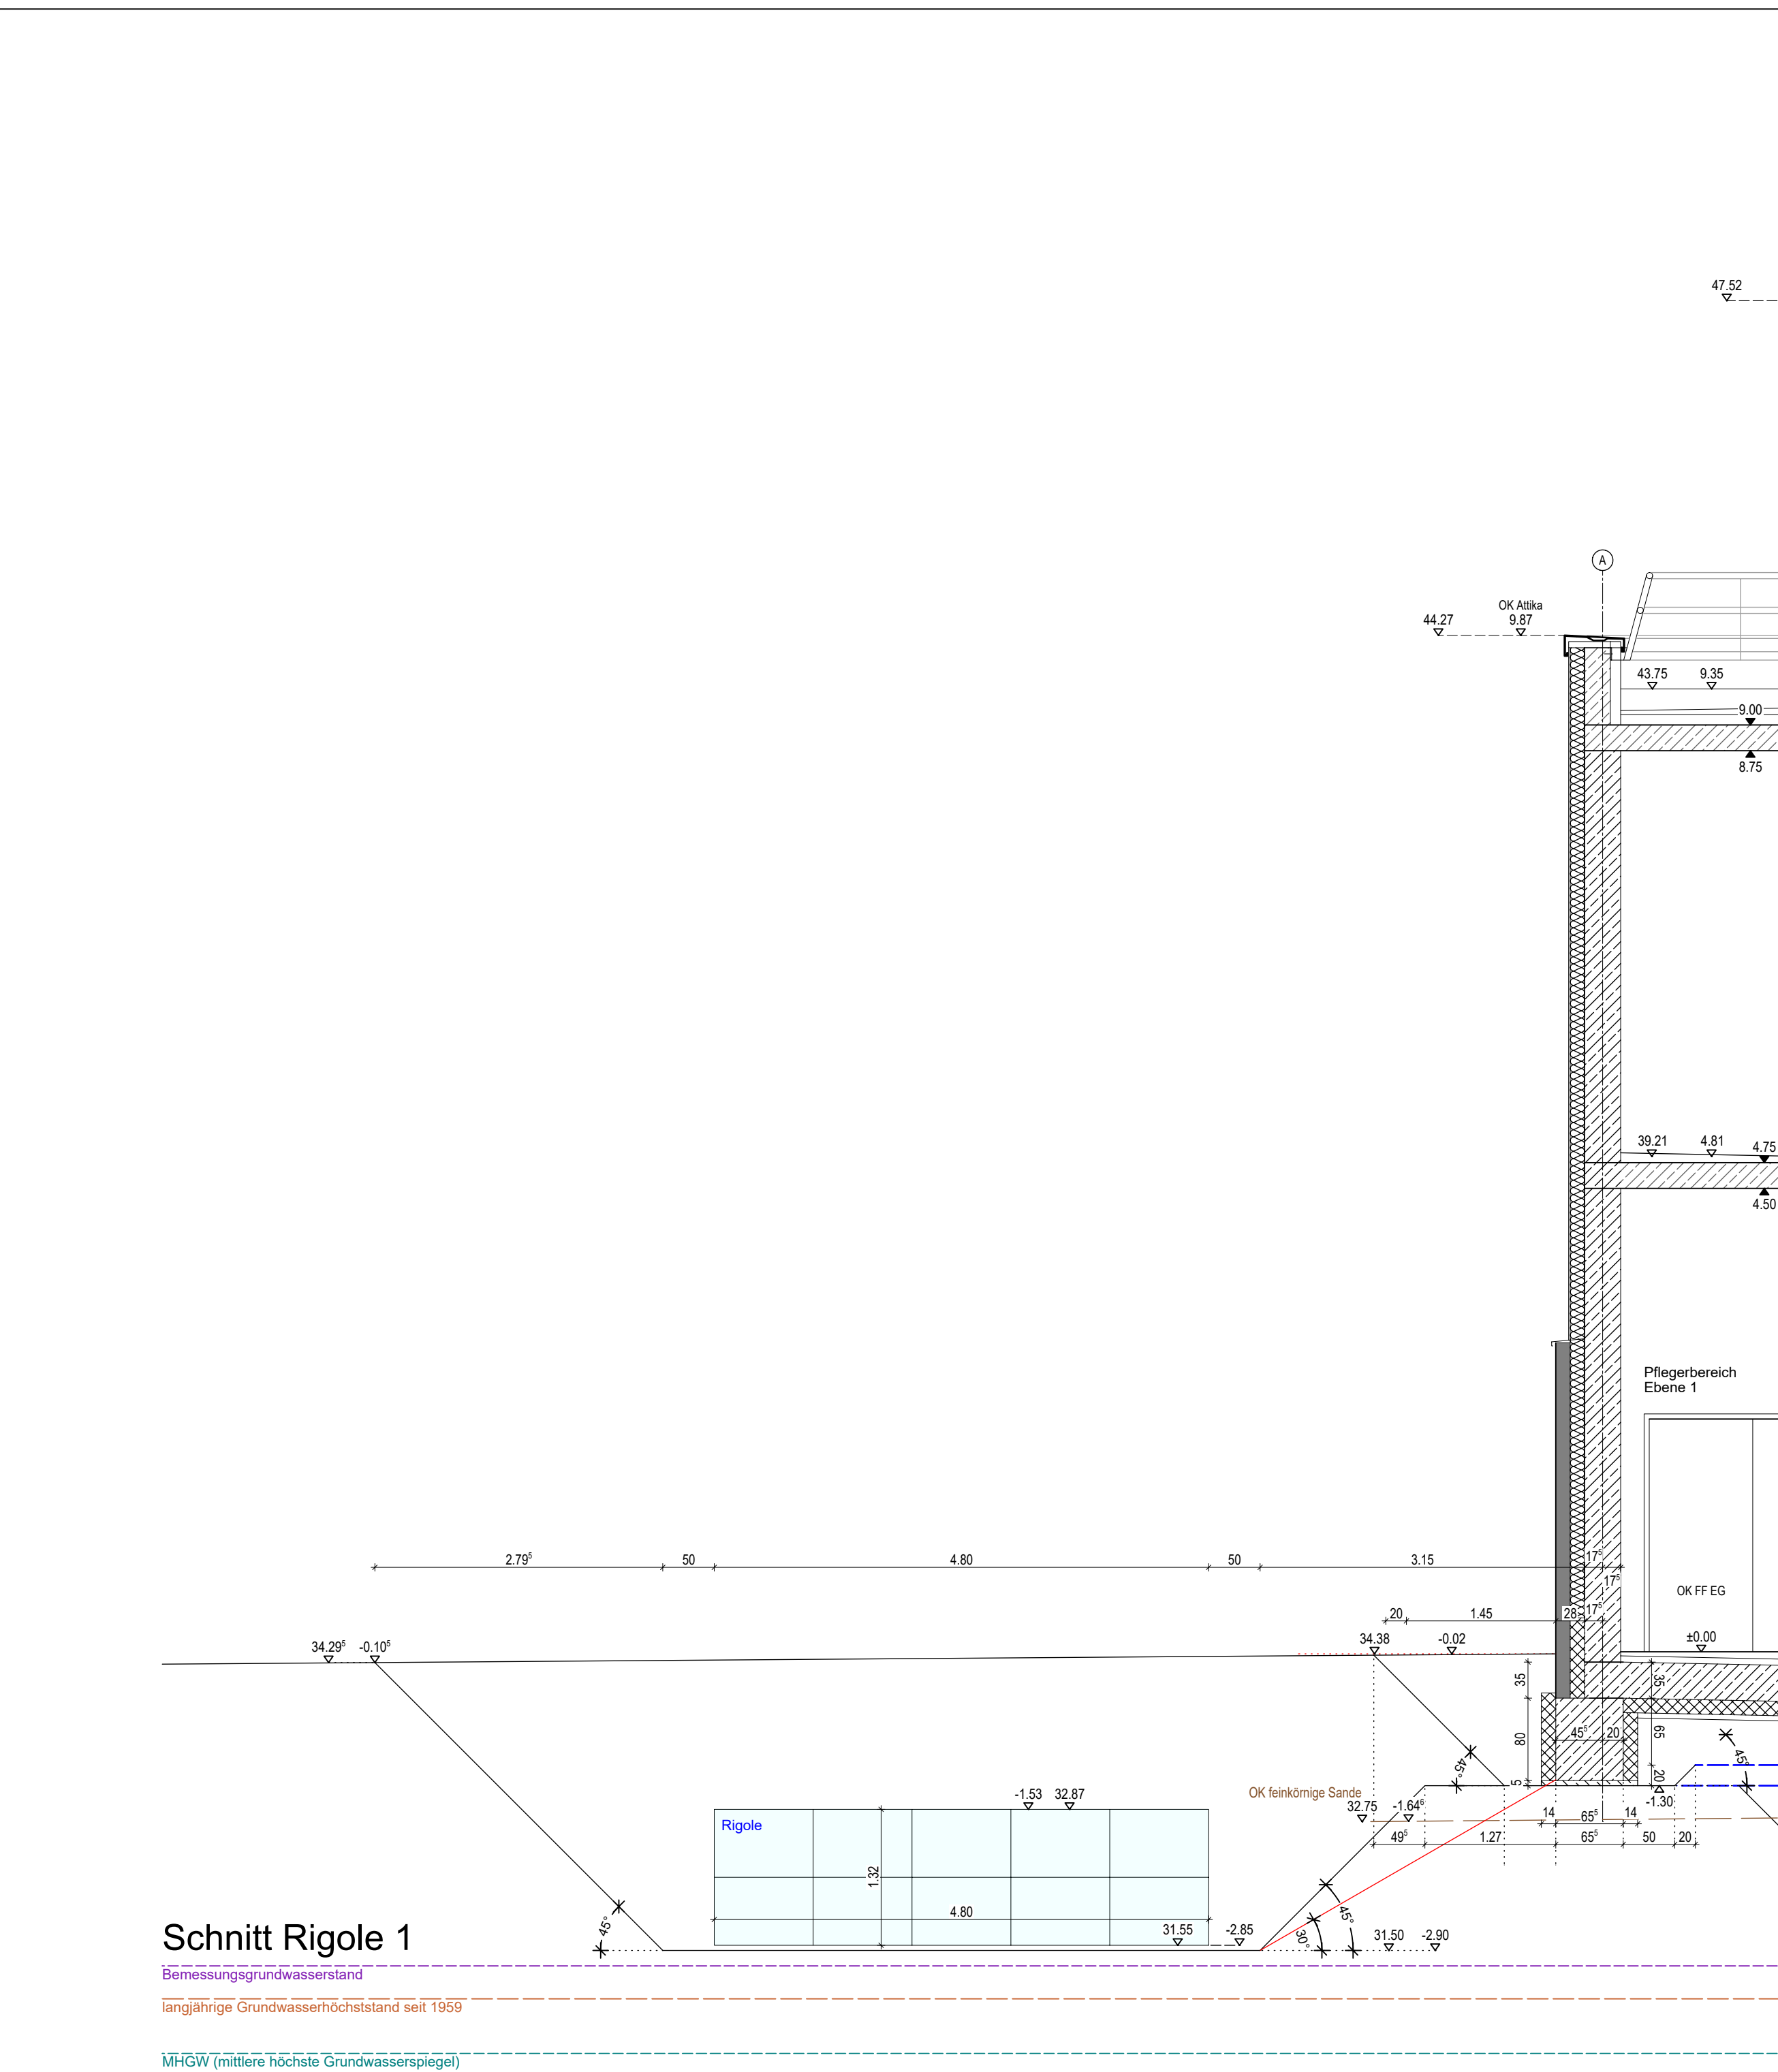

Schnitt Rigole 1

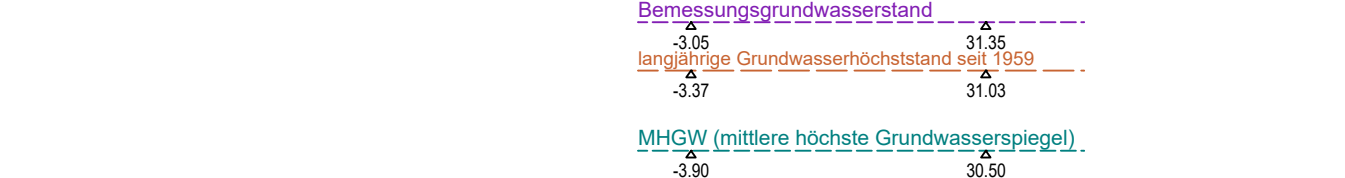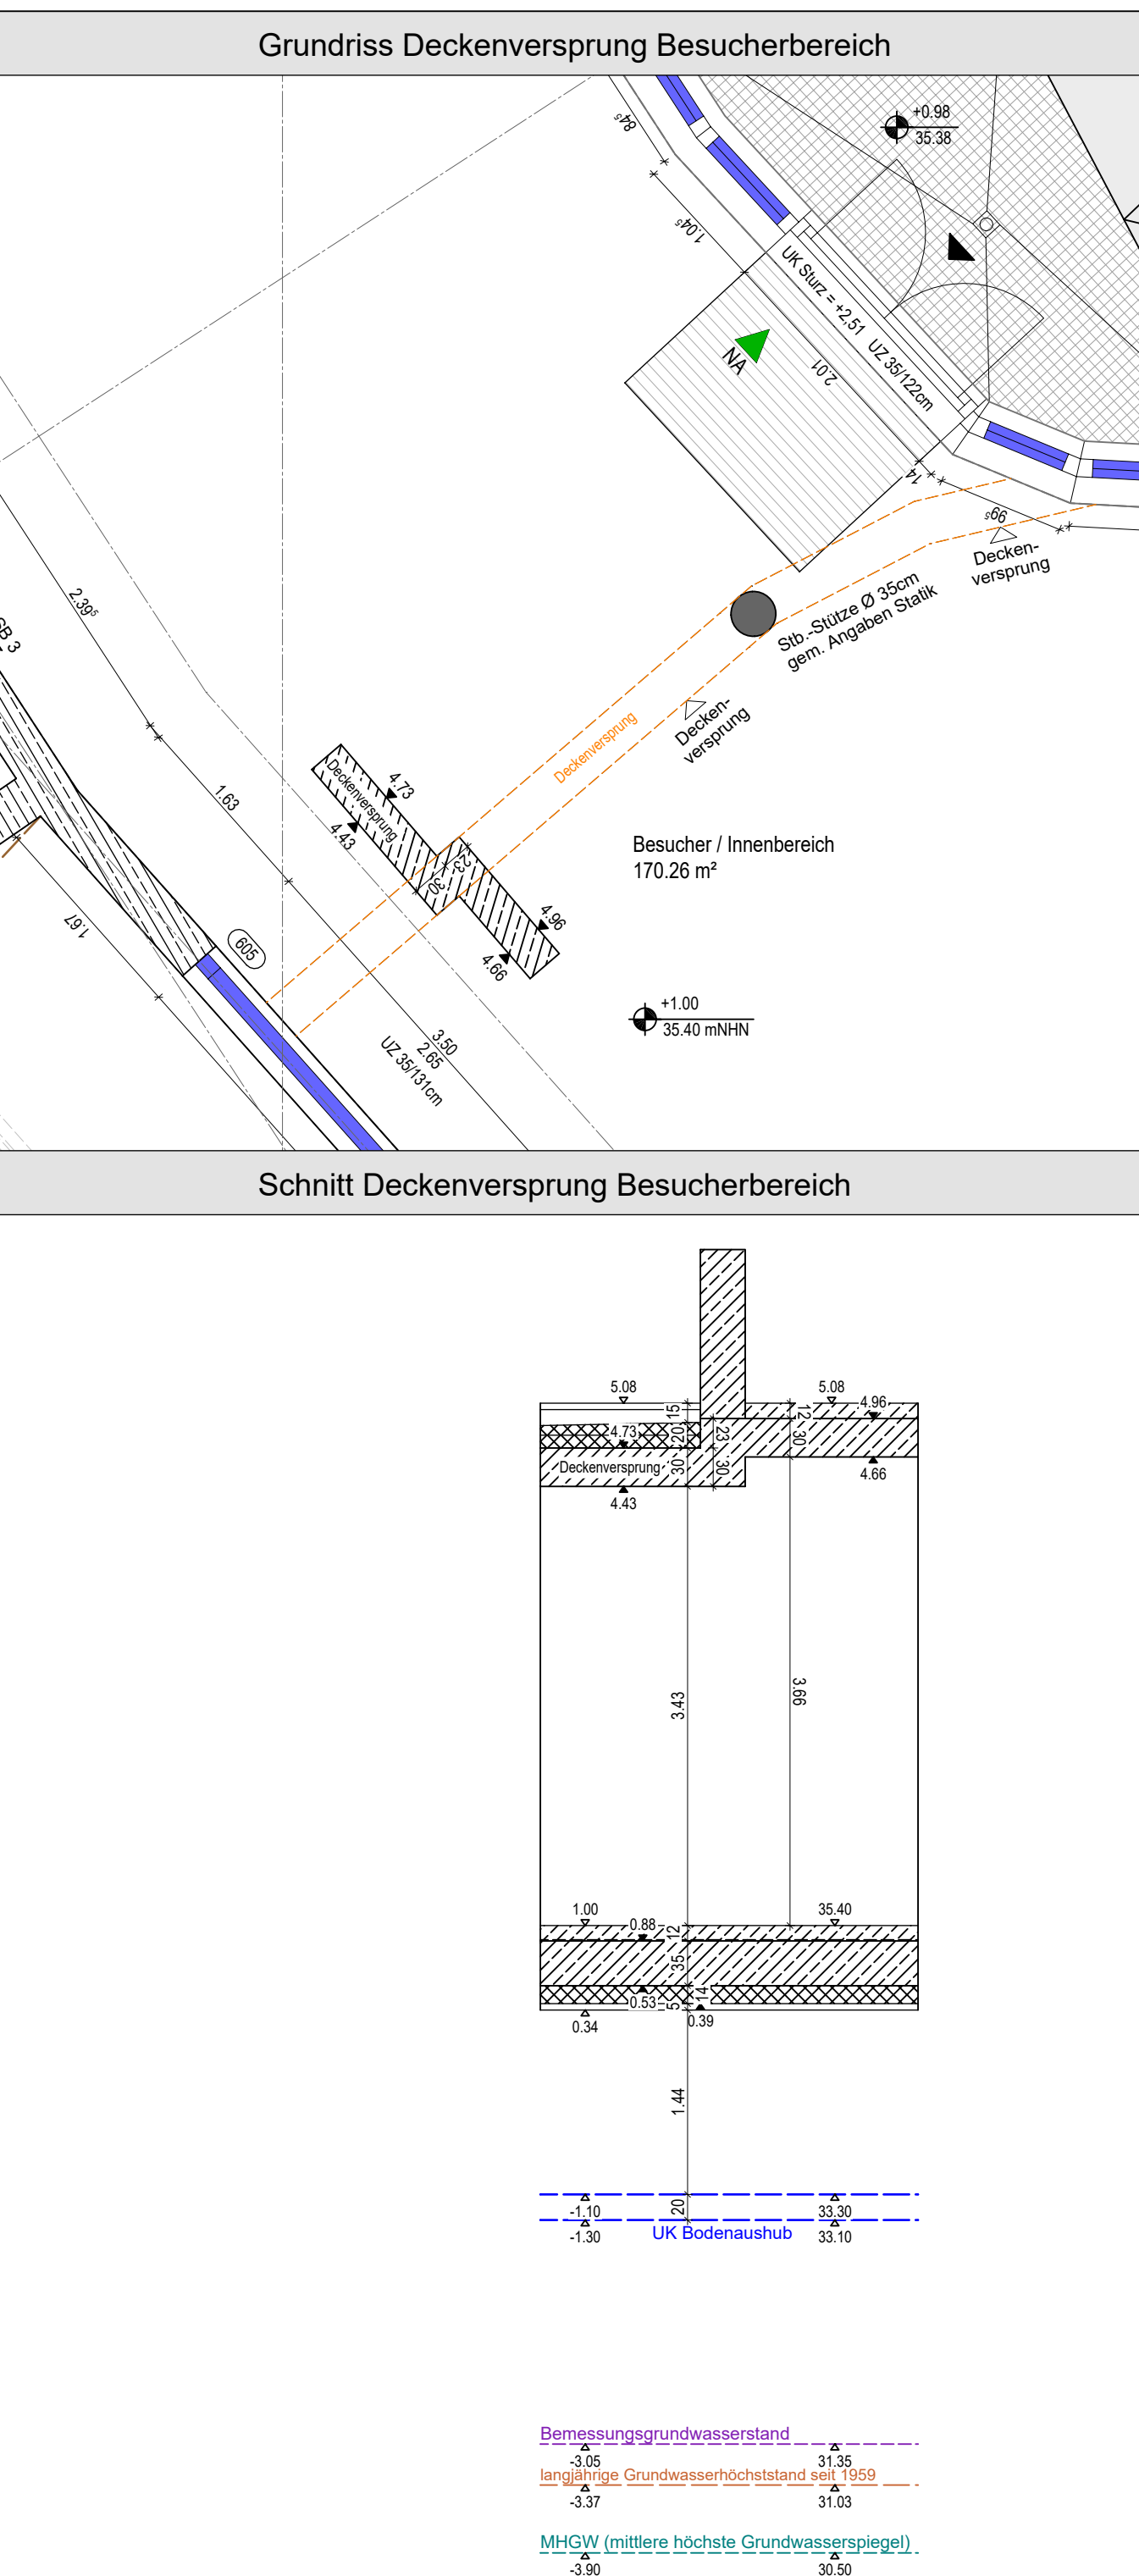

Grundriss Deckenversprung Besucherbereich

Legende			
	Notausgang		Öffnung zur Rauchableitung
	nichtbrennbar		
	feuerbeständig aus nicht-brennbaren Stoffen		
INDEX			
INDEX	DATUM		
a	-	-	
b	-		
c	-		
d	-		
Höhenangaben im Grundriss beziehen sich auf OKFF. OKFF EG = 0,00 = 34,40 mNN. Alle Maße sind vom ausführenden Unternehmen verantwortlich zu prüfen.			
PROJEKT			450-211
Zoo Krefeld – Affenpark			
2. Bauabschnitt			
Neubau eines Warmhaus mit vorgelagerten Besucherbereich und 4 übernetzten Außenanlagen für Menschenaffen und einer weiteren Affenart sowie Zaun und Wände zur Einfriedung			
Uerdinger Straße 377 47800 Krefeld			
BAUHERR			
Zoo Krefeld gGmbH			
Uerdinger Straße 377 47800 Krefeld			
			
ARCHITEKT			
berger architekten gmbh			
rüdolf-diesel-strasse 3 41516 grenobebereich tel.: 02181 - 21201-0 email: info@berger-architekten.de			
			
PLANINHALT			
Ausführungsplanung			VA 12.05.2026
PLANINHALT			
Schnitte			
MASSTAB	ERSTELLT	GEÄNDERT	GEZEICHNET
1:50	19.01.2026	-	BE / WI
PROJEKT-NR.	PLAN-NR.	FORMAT	INDEX
450	450-211	90/133	-
BAUHERR		ARCHITEKT	
		berger architekten gmbh	
		RUDOLFF-DIESEL-STR. 3, 41516 GREYENBROICH	