



Glasscheibenposition: 600
Scheibentyp 1 mit Polarisationsfolie

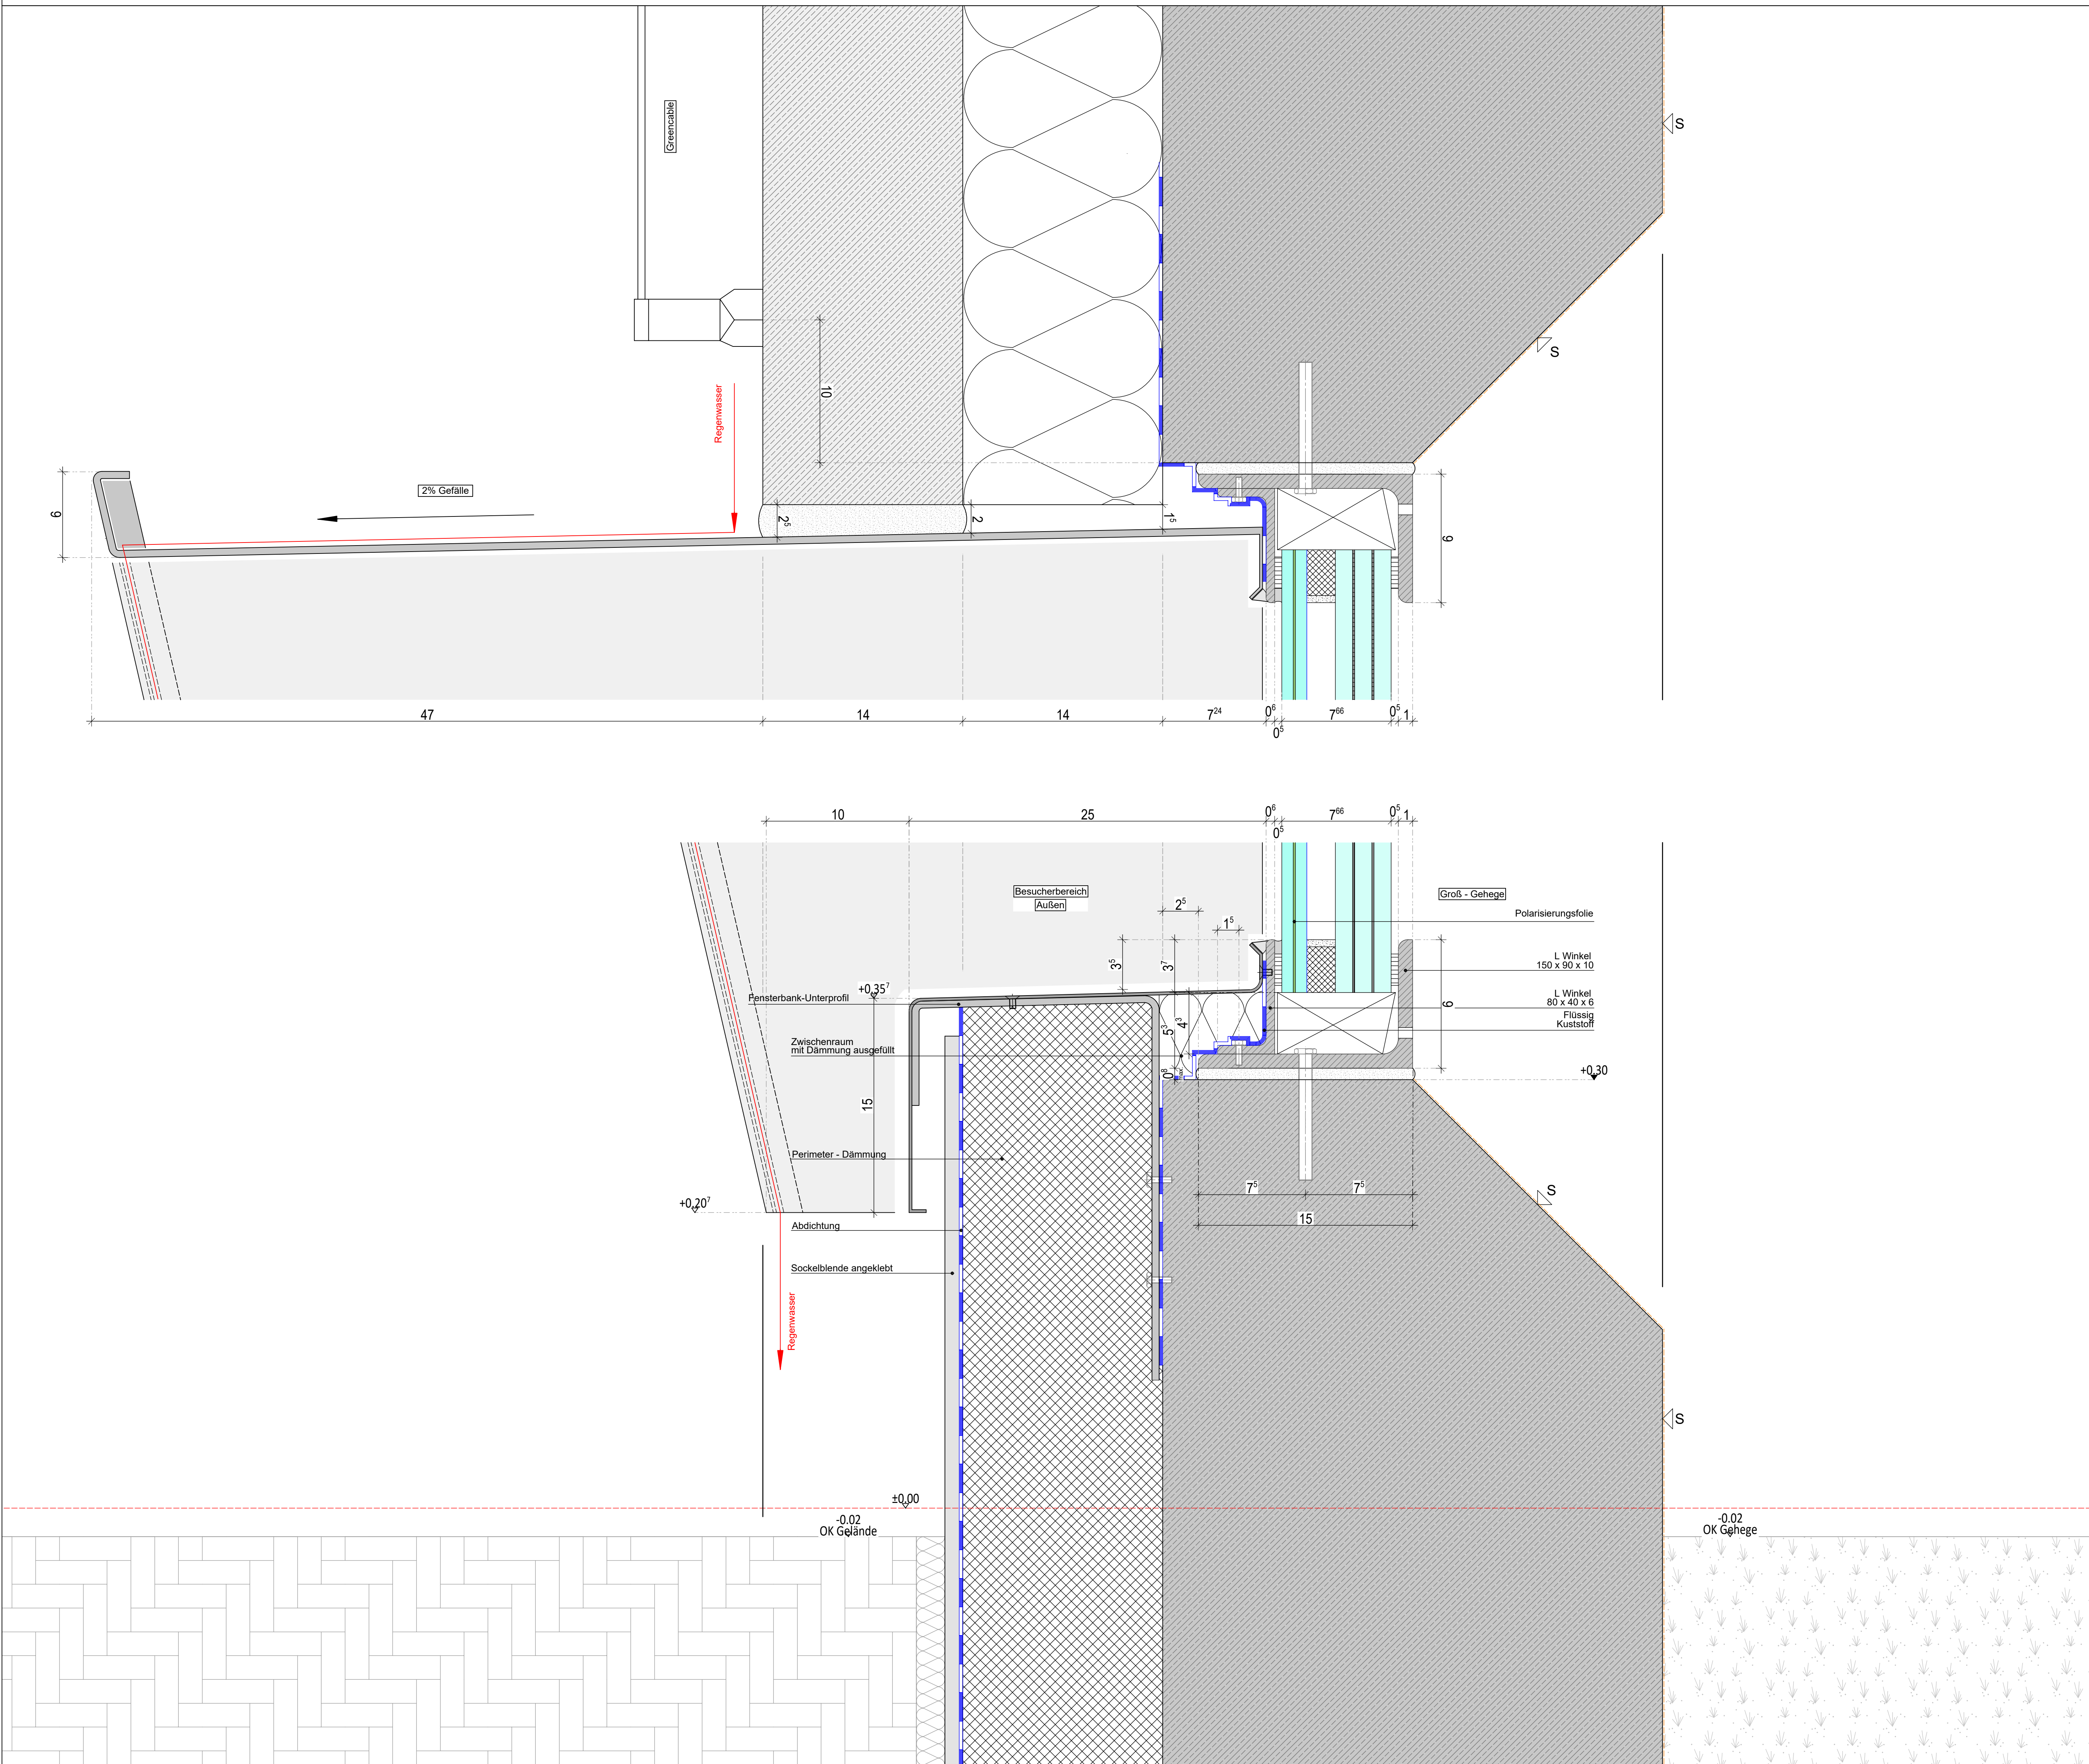


Glasscheibenposition: 600
Scheibentyp 1 mit Polarisationsfolie

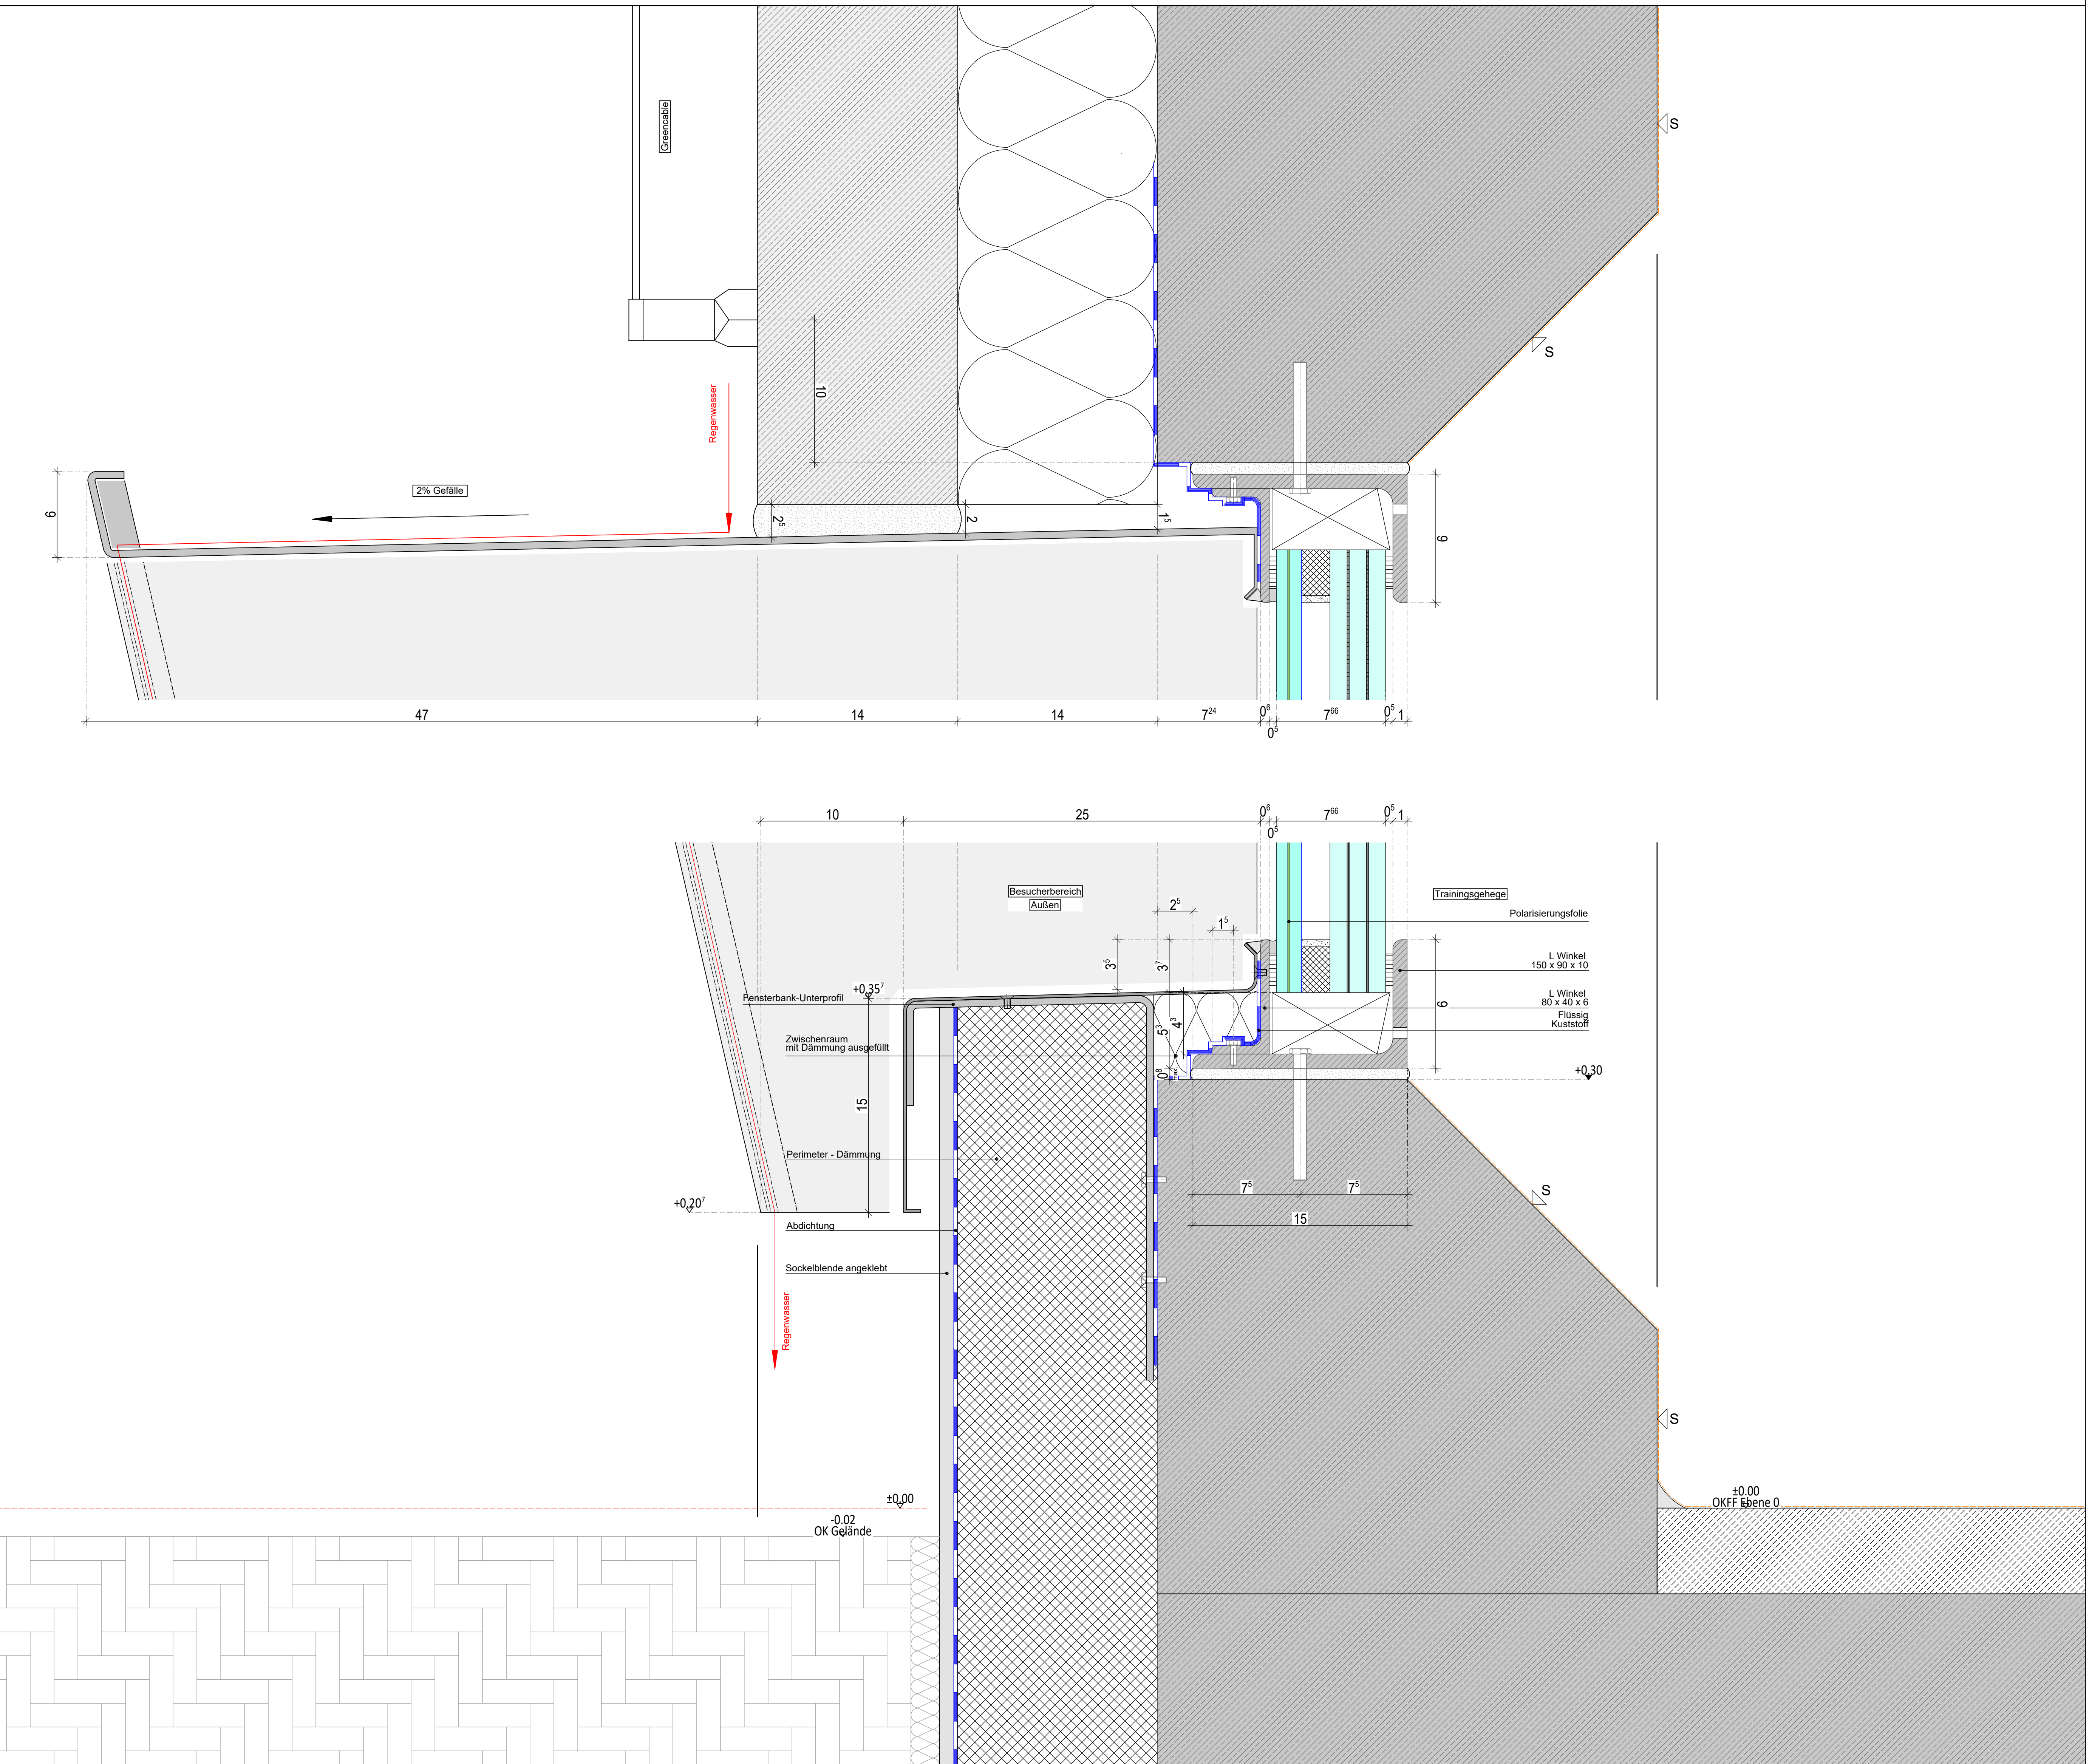


Glasaufbau

Glasaufbau
Scheibentyp 1 klar

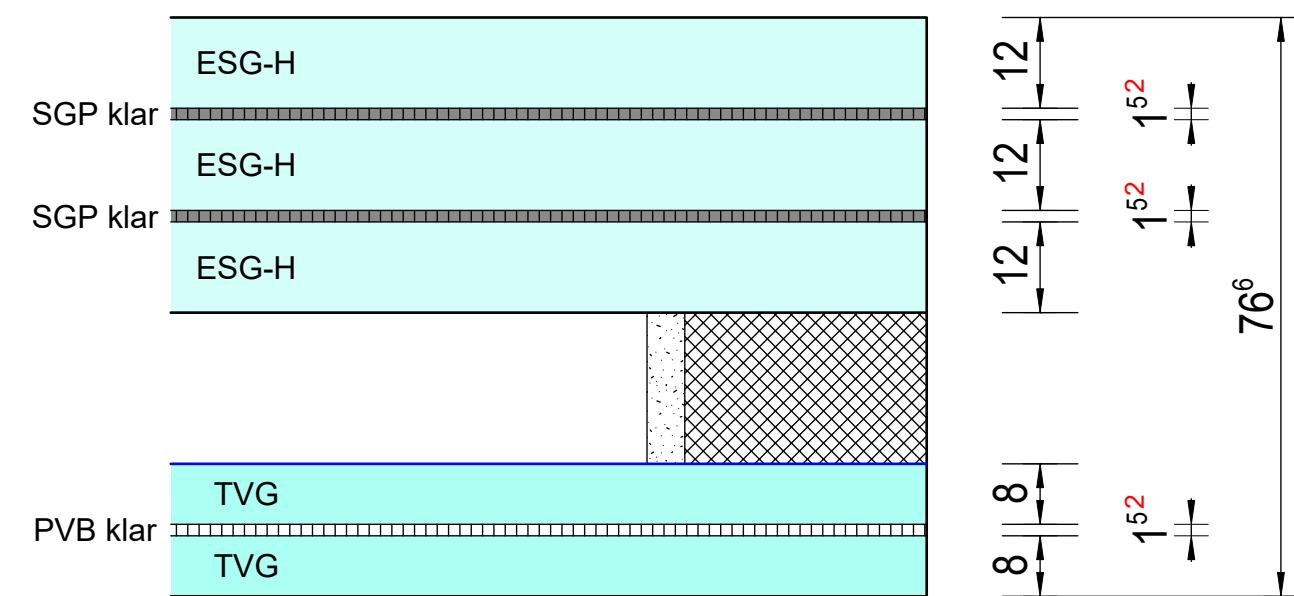


Glasaufbau

Scheibentyp 1 mit Polarisationsfolie

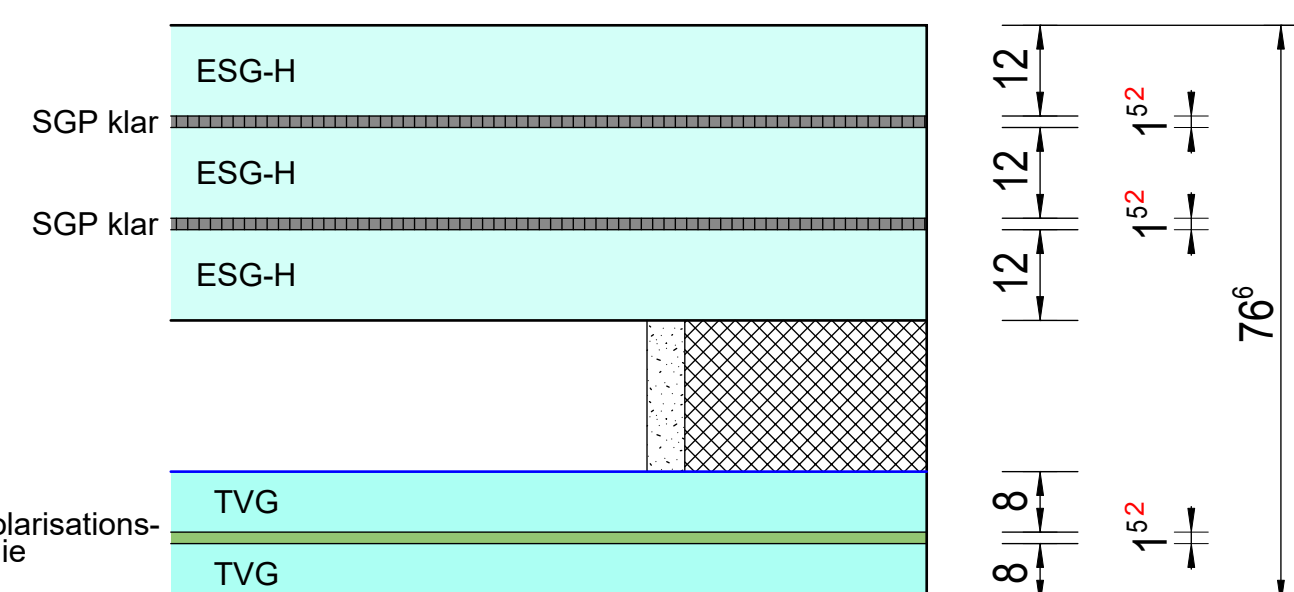

Glasaufbau
Scheibentyp 2 klar

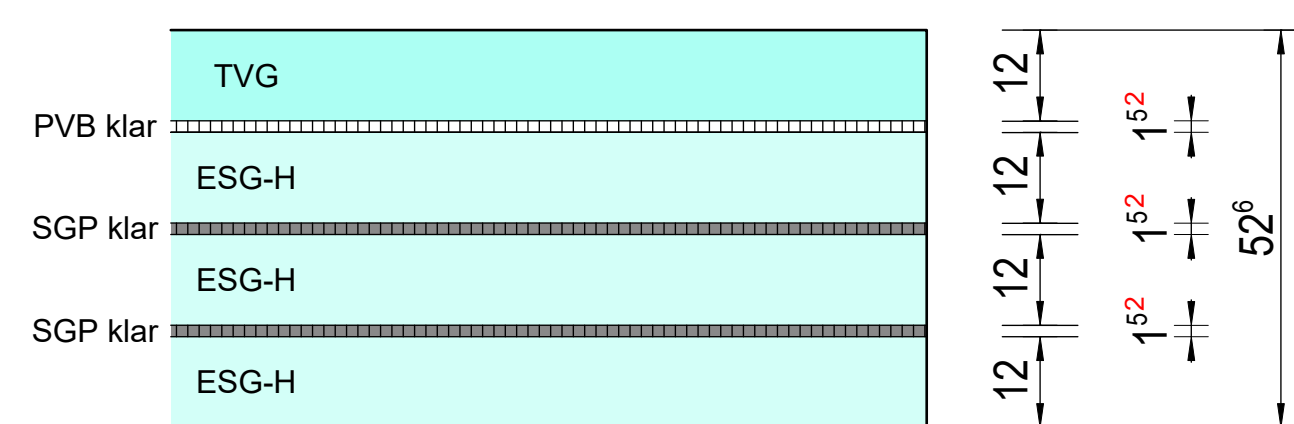

PROJEKT	450-33
---------	--------

Zoo Krefeld
Neubau eines 3-Arten Warmhaus mit Besucherbereich
und 2 übernetzten Außengehegeanlagen für Menschenaffen
und eine dritte Affenart

Uerdinger Straße 377
47800 Krefeld

BAUHERR

Zoo Krefeld gGmbH

Uerdinger Straße 377
47800 Krefeld

ARCHITEKT

berger architekten gmbh

rudolf-diesel-straße 3
41516 grevenbroich

tel.: 02181 - 21201 - 0
email: info@berger-architekten.de

PLANINHAL

Detailplanung

Detailplanung Vorabzug 05.06.2021

PLANINHAL

Detail Verglasung - Scheiben - Pos. 600 + 601

MASSTAB

1.2

1.2	PROJEKT-N
-----	-----------

450

430

BAUHER

berger and

berger architekten gmbh
RUDOLF-DIESEL-STR. 3, 41516 GREVENBROICH