




1 - 1

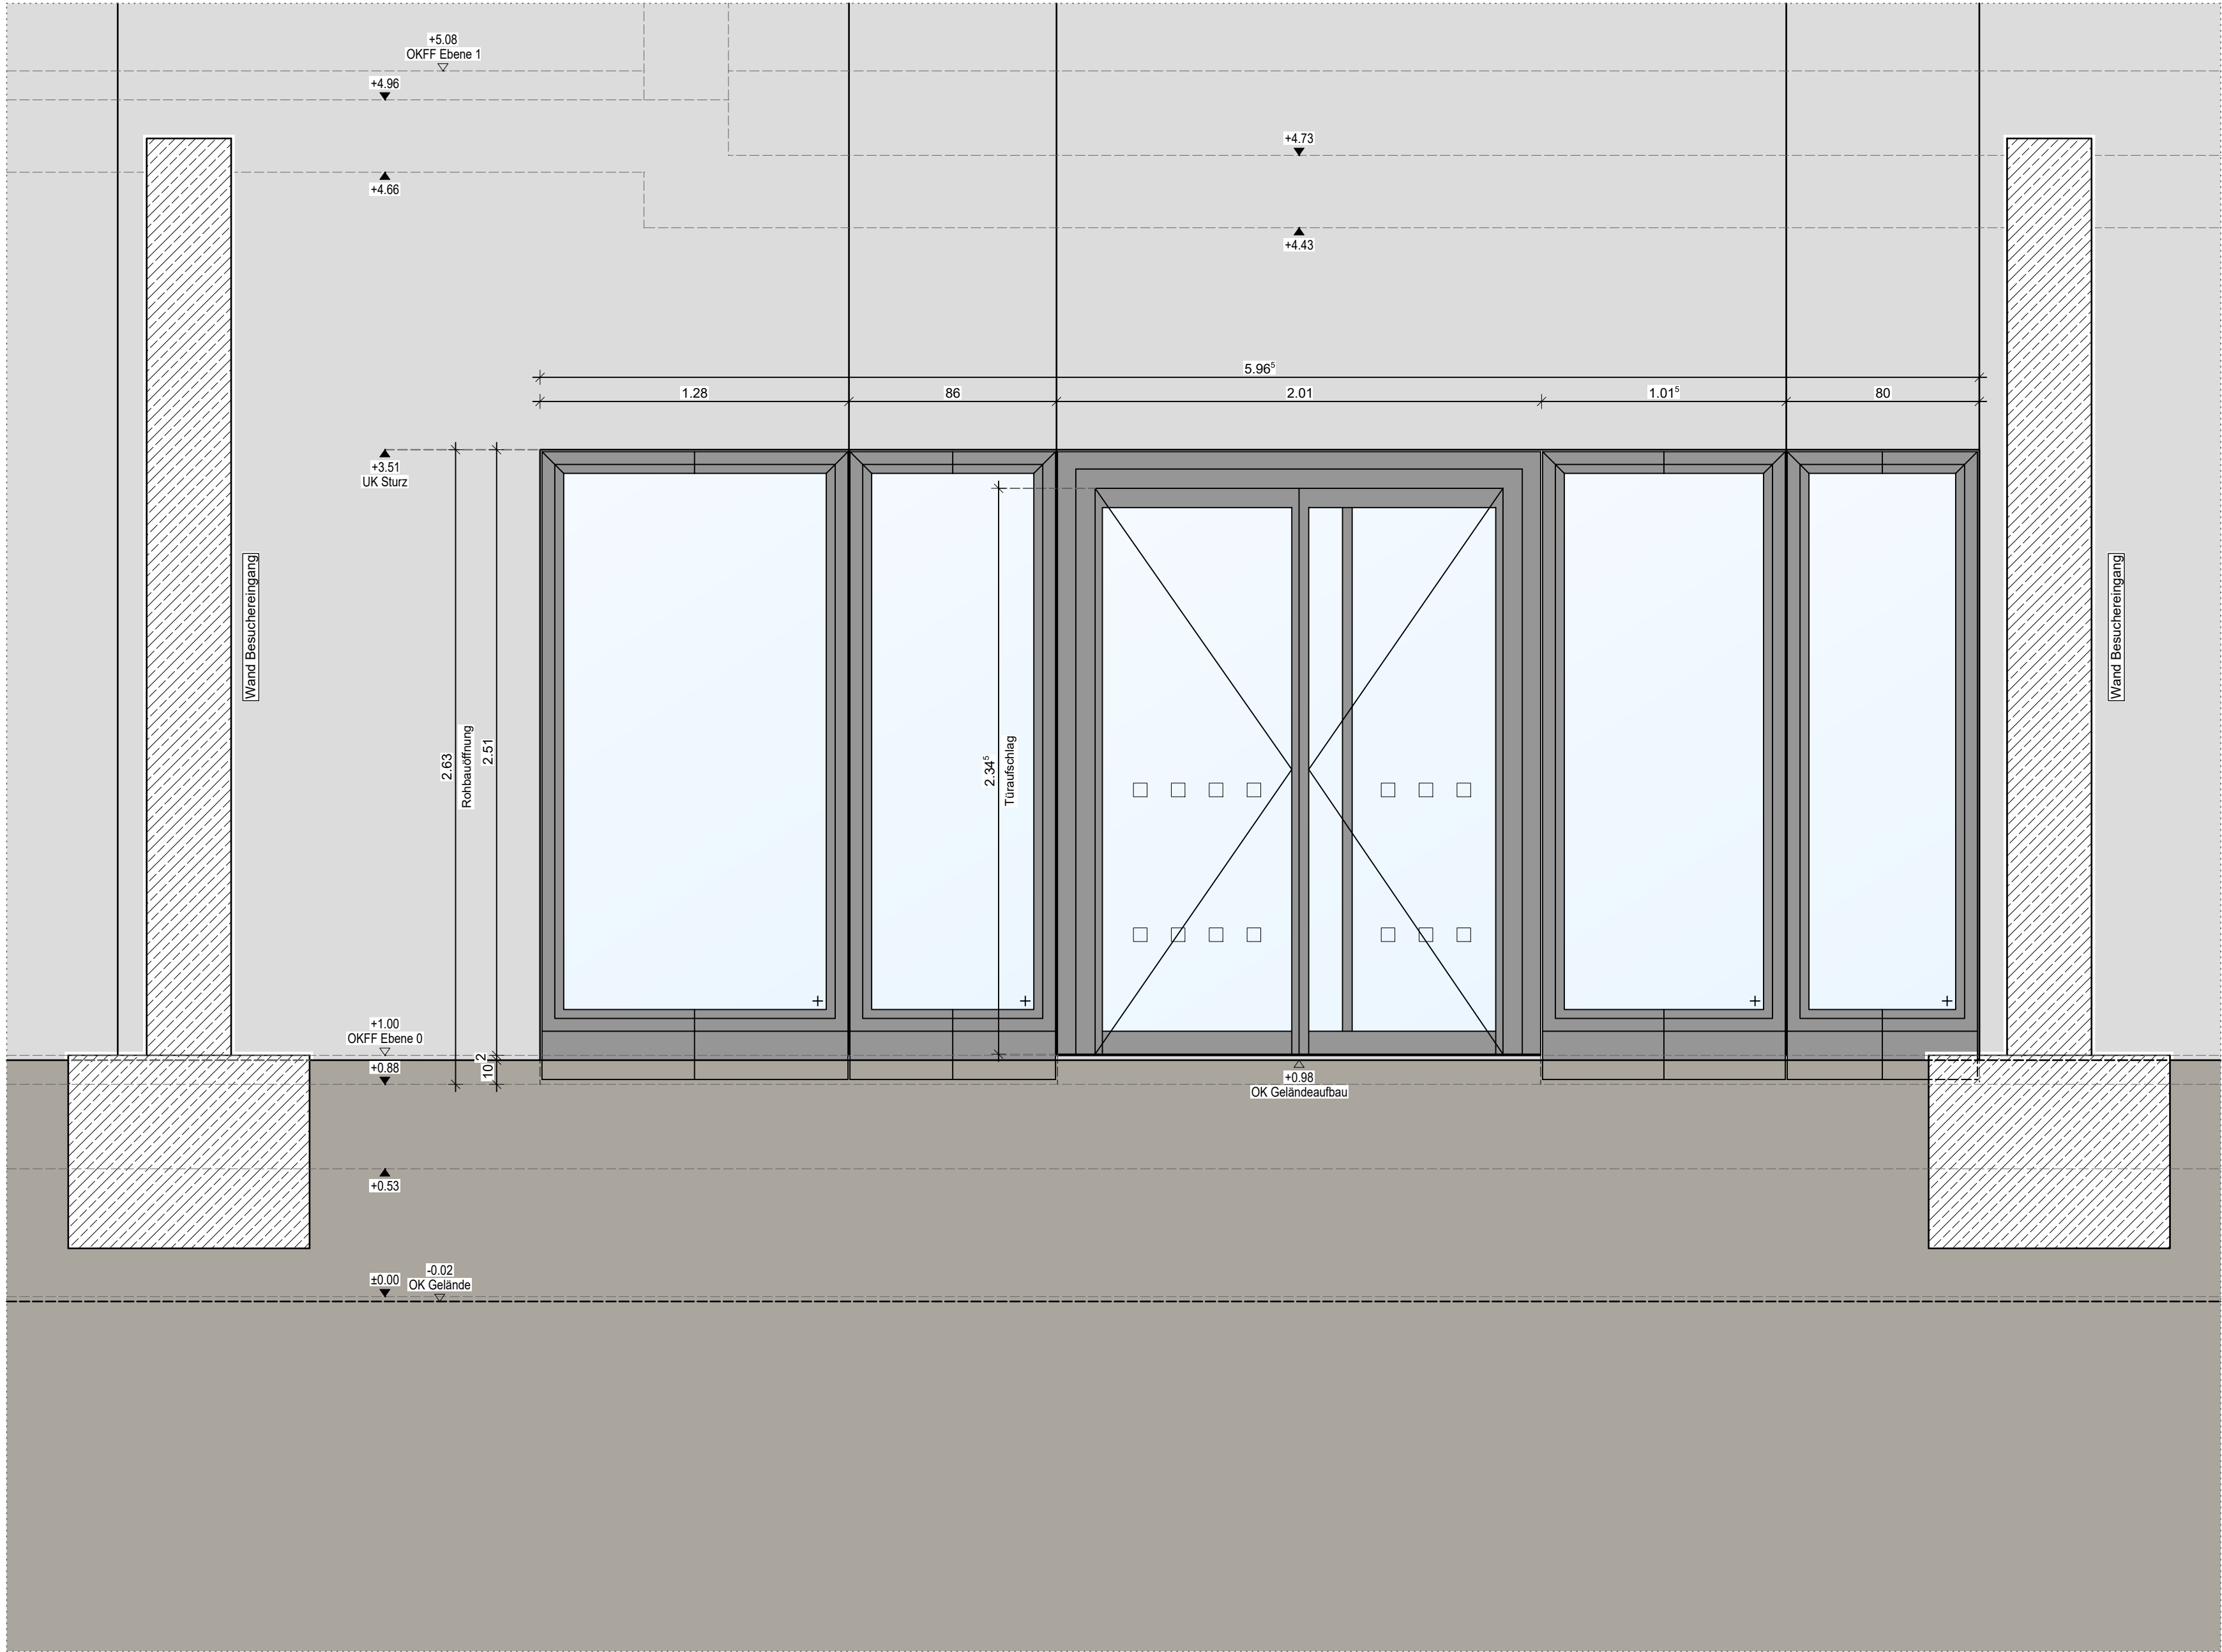

2 - 2

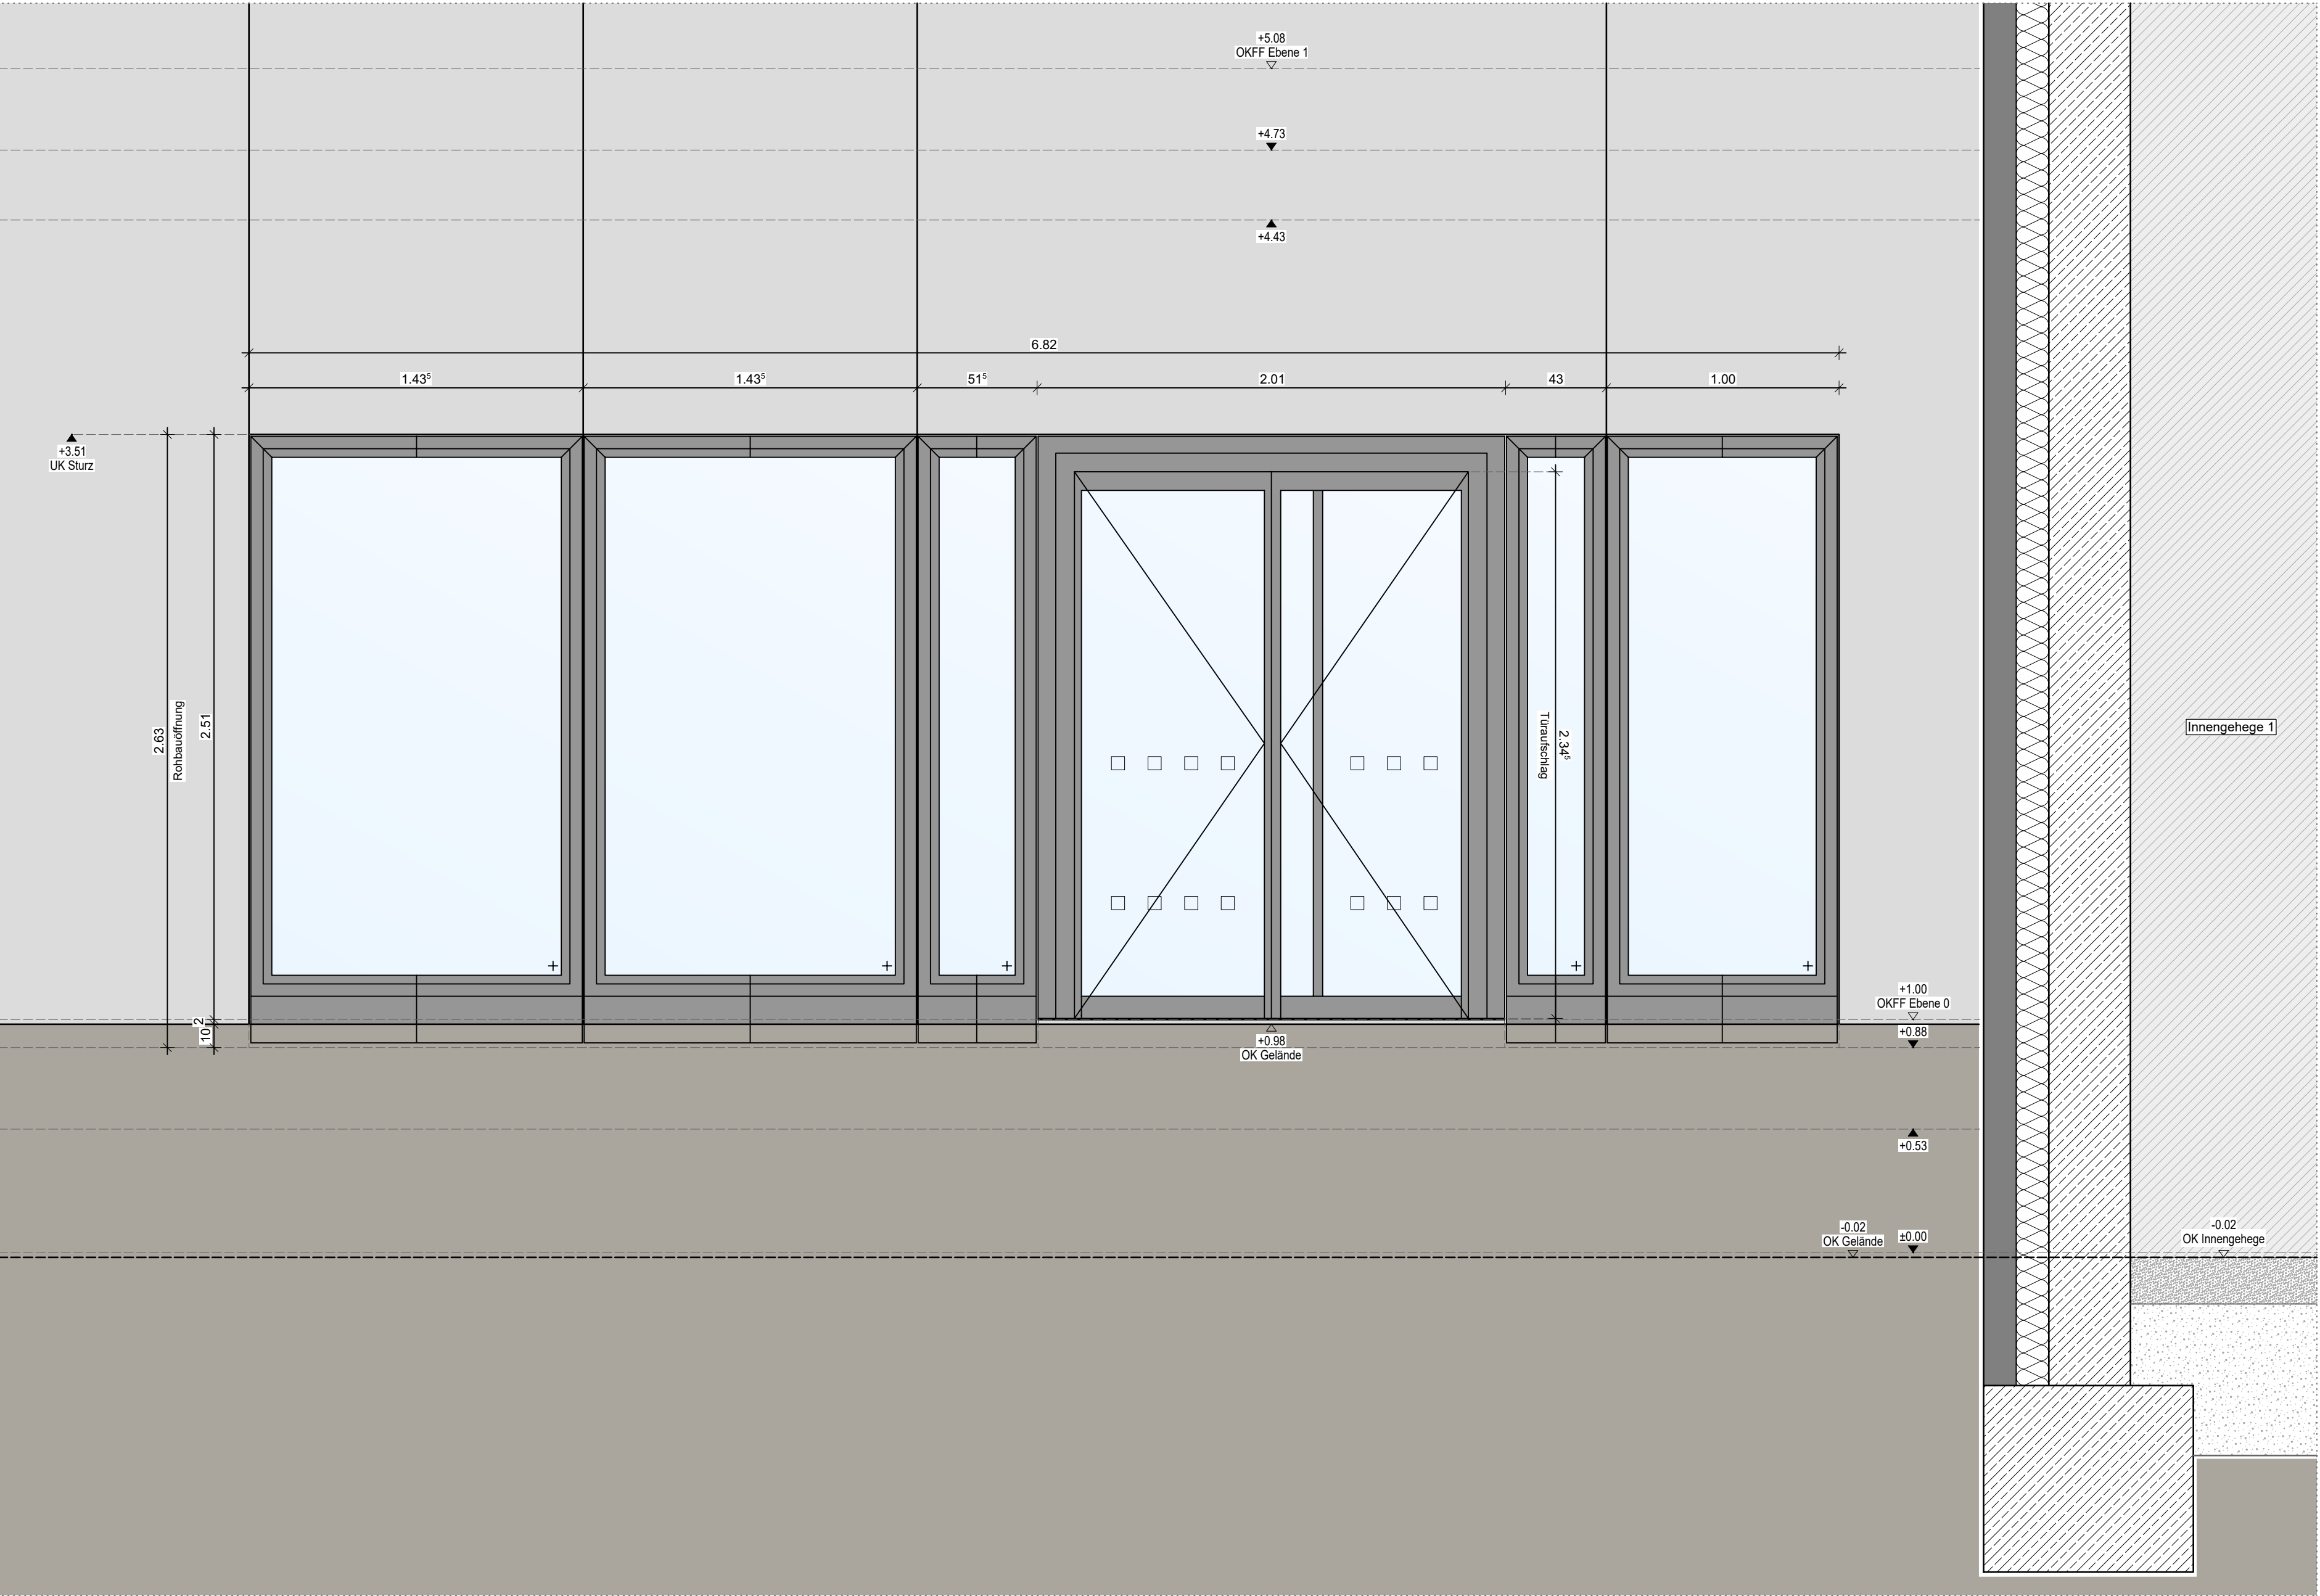

Grundriss Ebene 0 / M 1: 200

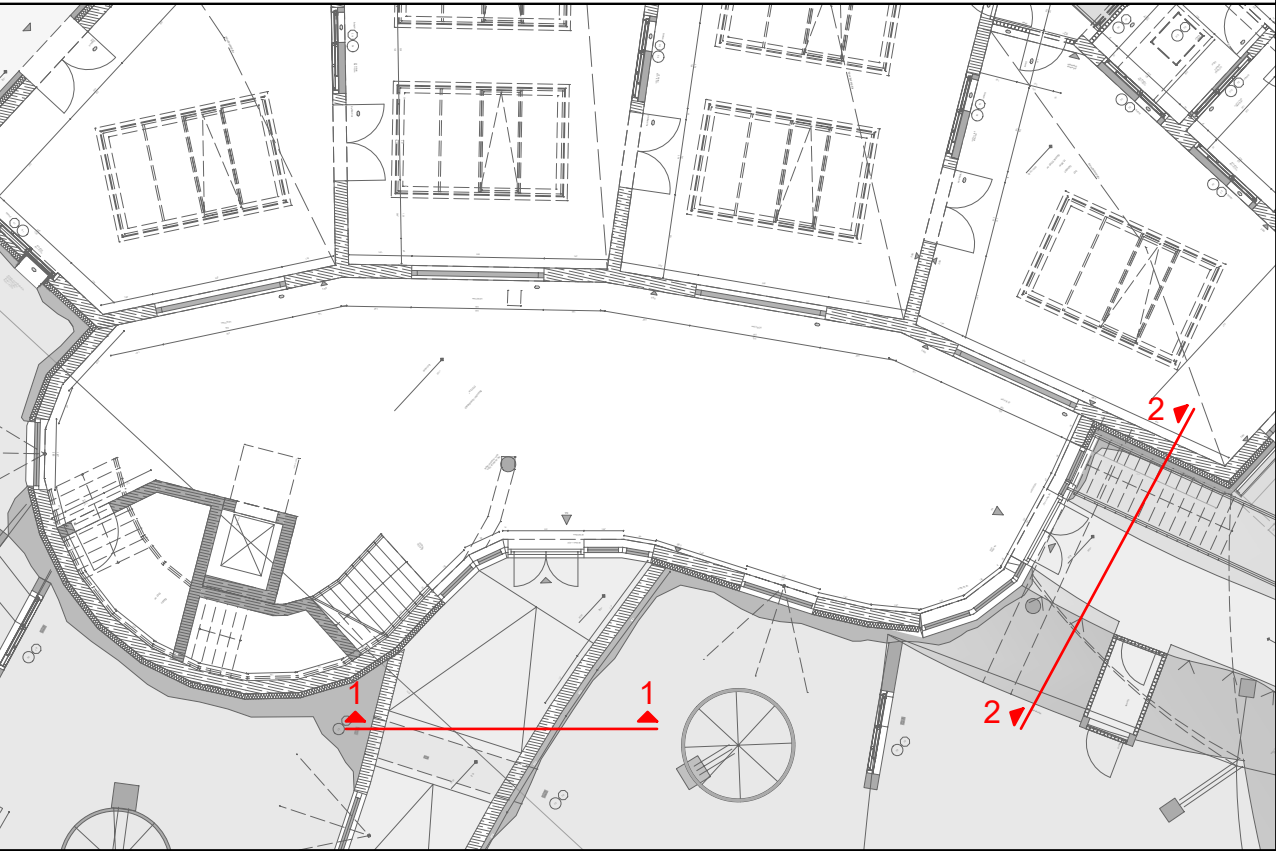

PROJEKT	450-405
Zoo Krefeld Neubau eines 3-Arten Warmhaus mit Besucherbereich und 2 übernetzten Außengehegeanlagen für Menschenaffen und eine dritte Affenart	
Uerdinger Straße 377 47800 Krefeld	

BAUHERR
Zoo Krefeld gGmbH
Uerdinger Straße 377 47800 Krefeld



ARCHITEKT
berger architekten gmbh rudolf-diesel-straße 3 41516 grevenbroich tel.: 02181 - 21201 - 0 email: info@berger-architekten.de



PLANINHALT

Detailplanung

PLANINHALT

Ansicht Glas-Elemente 1-1, 2-2/ Ebene 0

MASSTAB	ERSTELLT	GEÄNDERT	GEZEICHNET
1:20	21.05.2026	-	BE / CM
PROJEKT-NR.	PLAN-NR.	FORMAT	INDEX
450	450-405	45/133	-

BAUHERR	ARCHITEKT
	berger architekten gmbh RUDOLF-DIESEL-STR. 3, 41516 GREVENBROICH