


Bemessungsgrundwasserstand
langjährige Grundwasserhochstand seit 1959
MKGW (mittlere höchste Grundwasserlage)

Bemessungsgrundwasserstand
langjährige Grundwasserhochstand seit 1959
MKGW (mittlere höchste Grundwasserlage)


Schnitt A-A

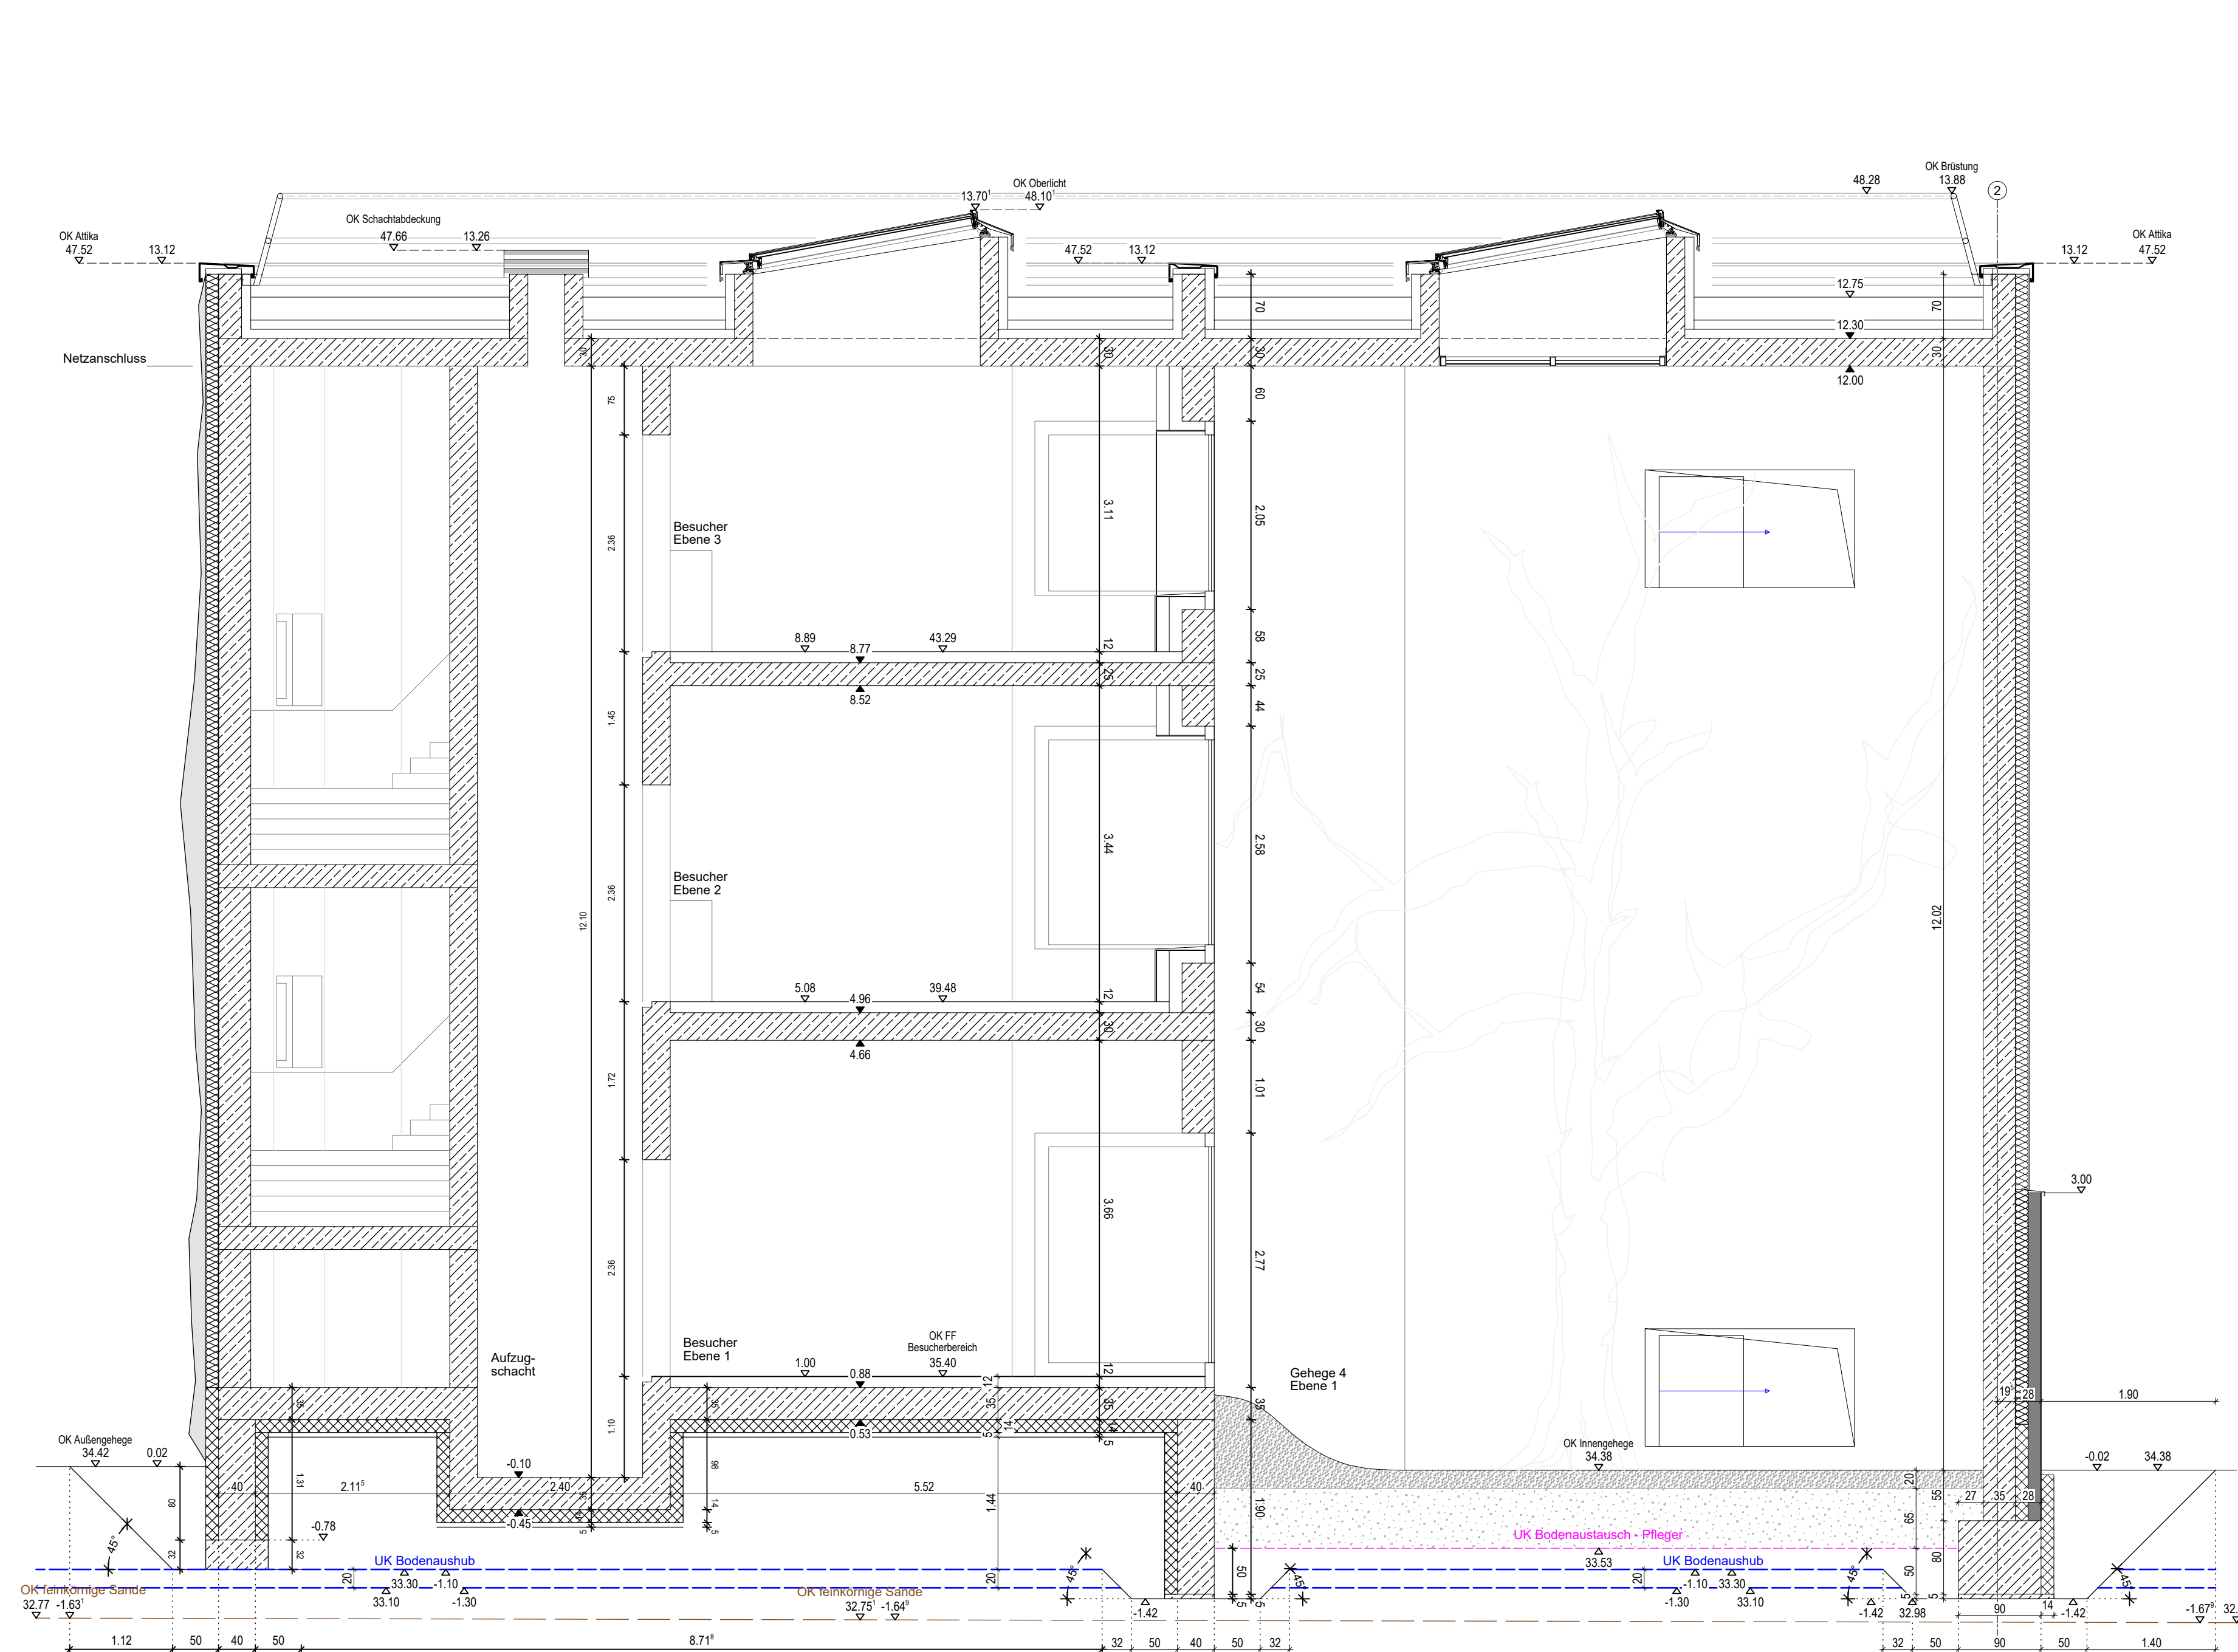

Bemessungsgrundwasserstand
langjährige Grundwasserhochstand seit 1959
MKGW (mittlere höchste Grundwasserlage)

Bemessungsgrundwasserstand
langjährige Grundwasserhochstand seit 1959
MKGW (mittlere höchste Grundwasserlage)


Schnitt D-D

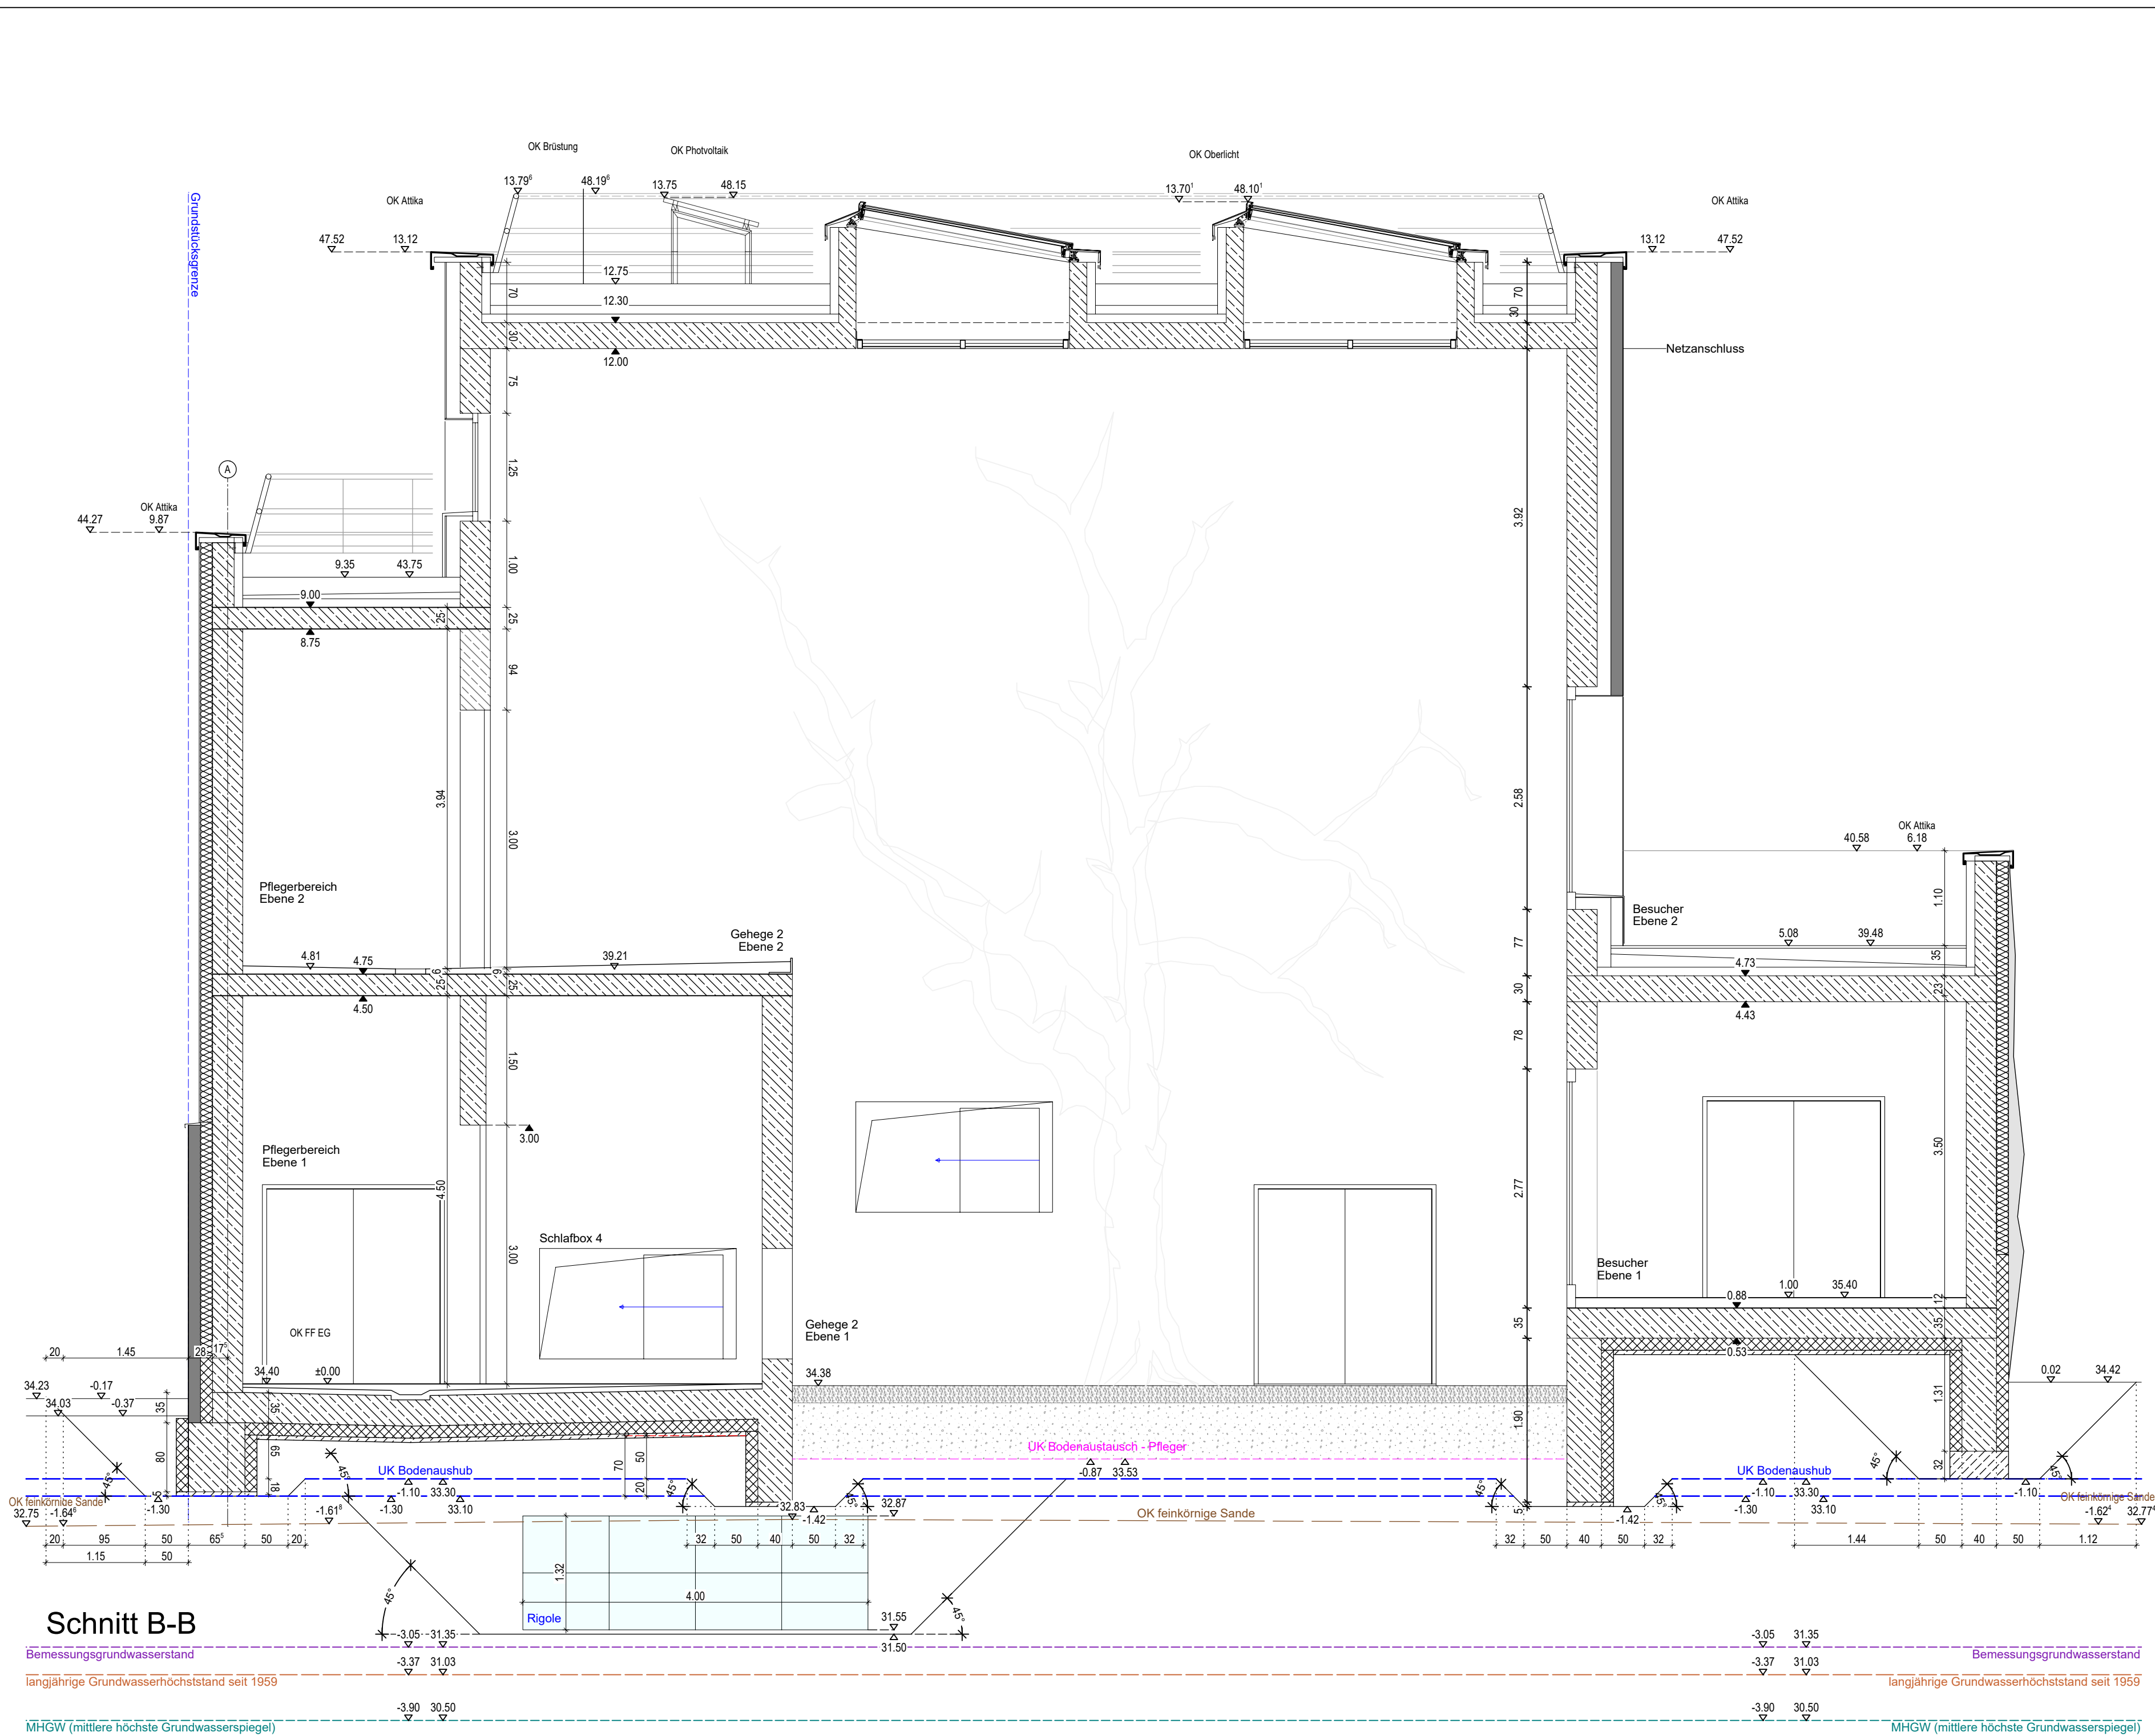

Bemessungsgrundwasserstand
langjährige Grundwasserhochstand seit 1959
MKGW (mittlere höchste Grundwasserlage)

Bemessungsgrundwasserstand
langjährige Grundwasserhochstand seit 1959
MKGW (mittlere höchste Grundwasserlage)


Schnitt B-B

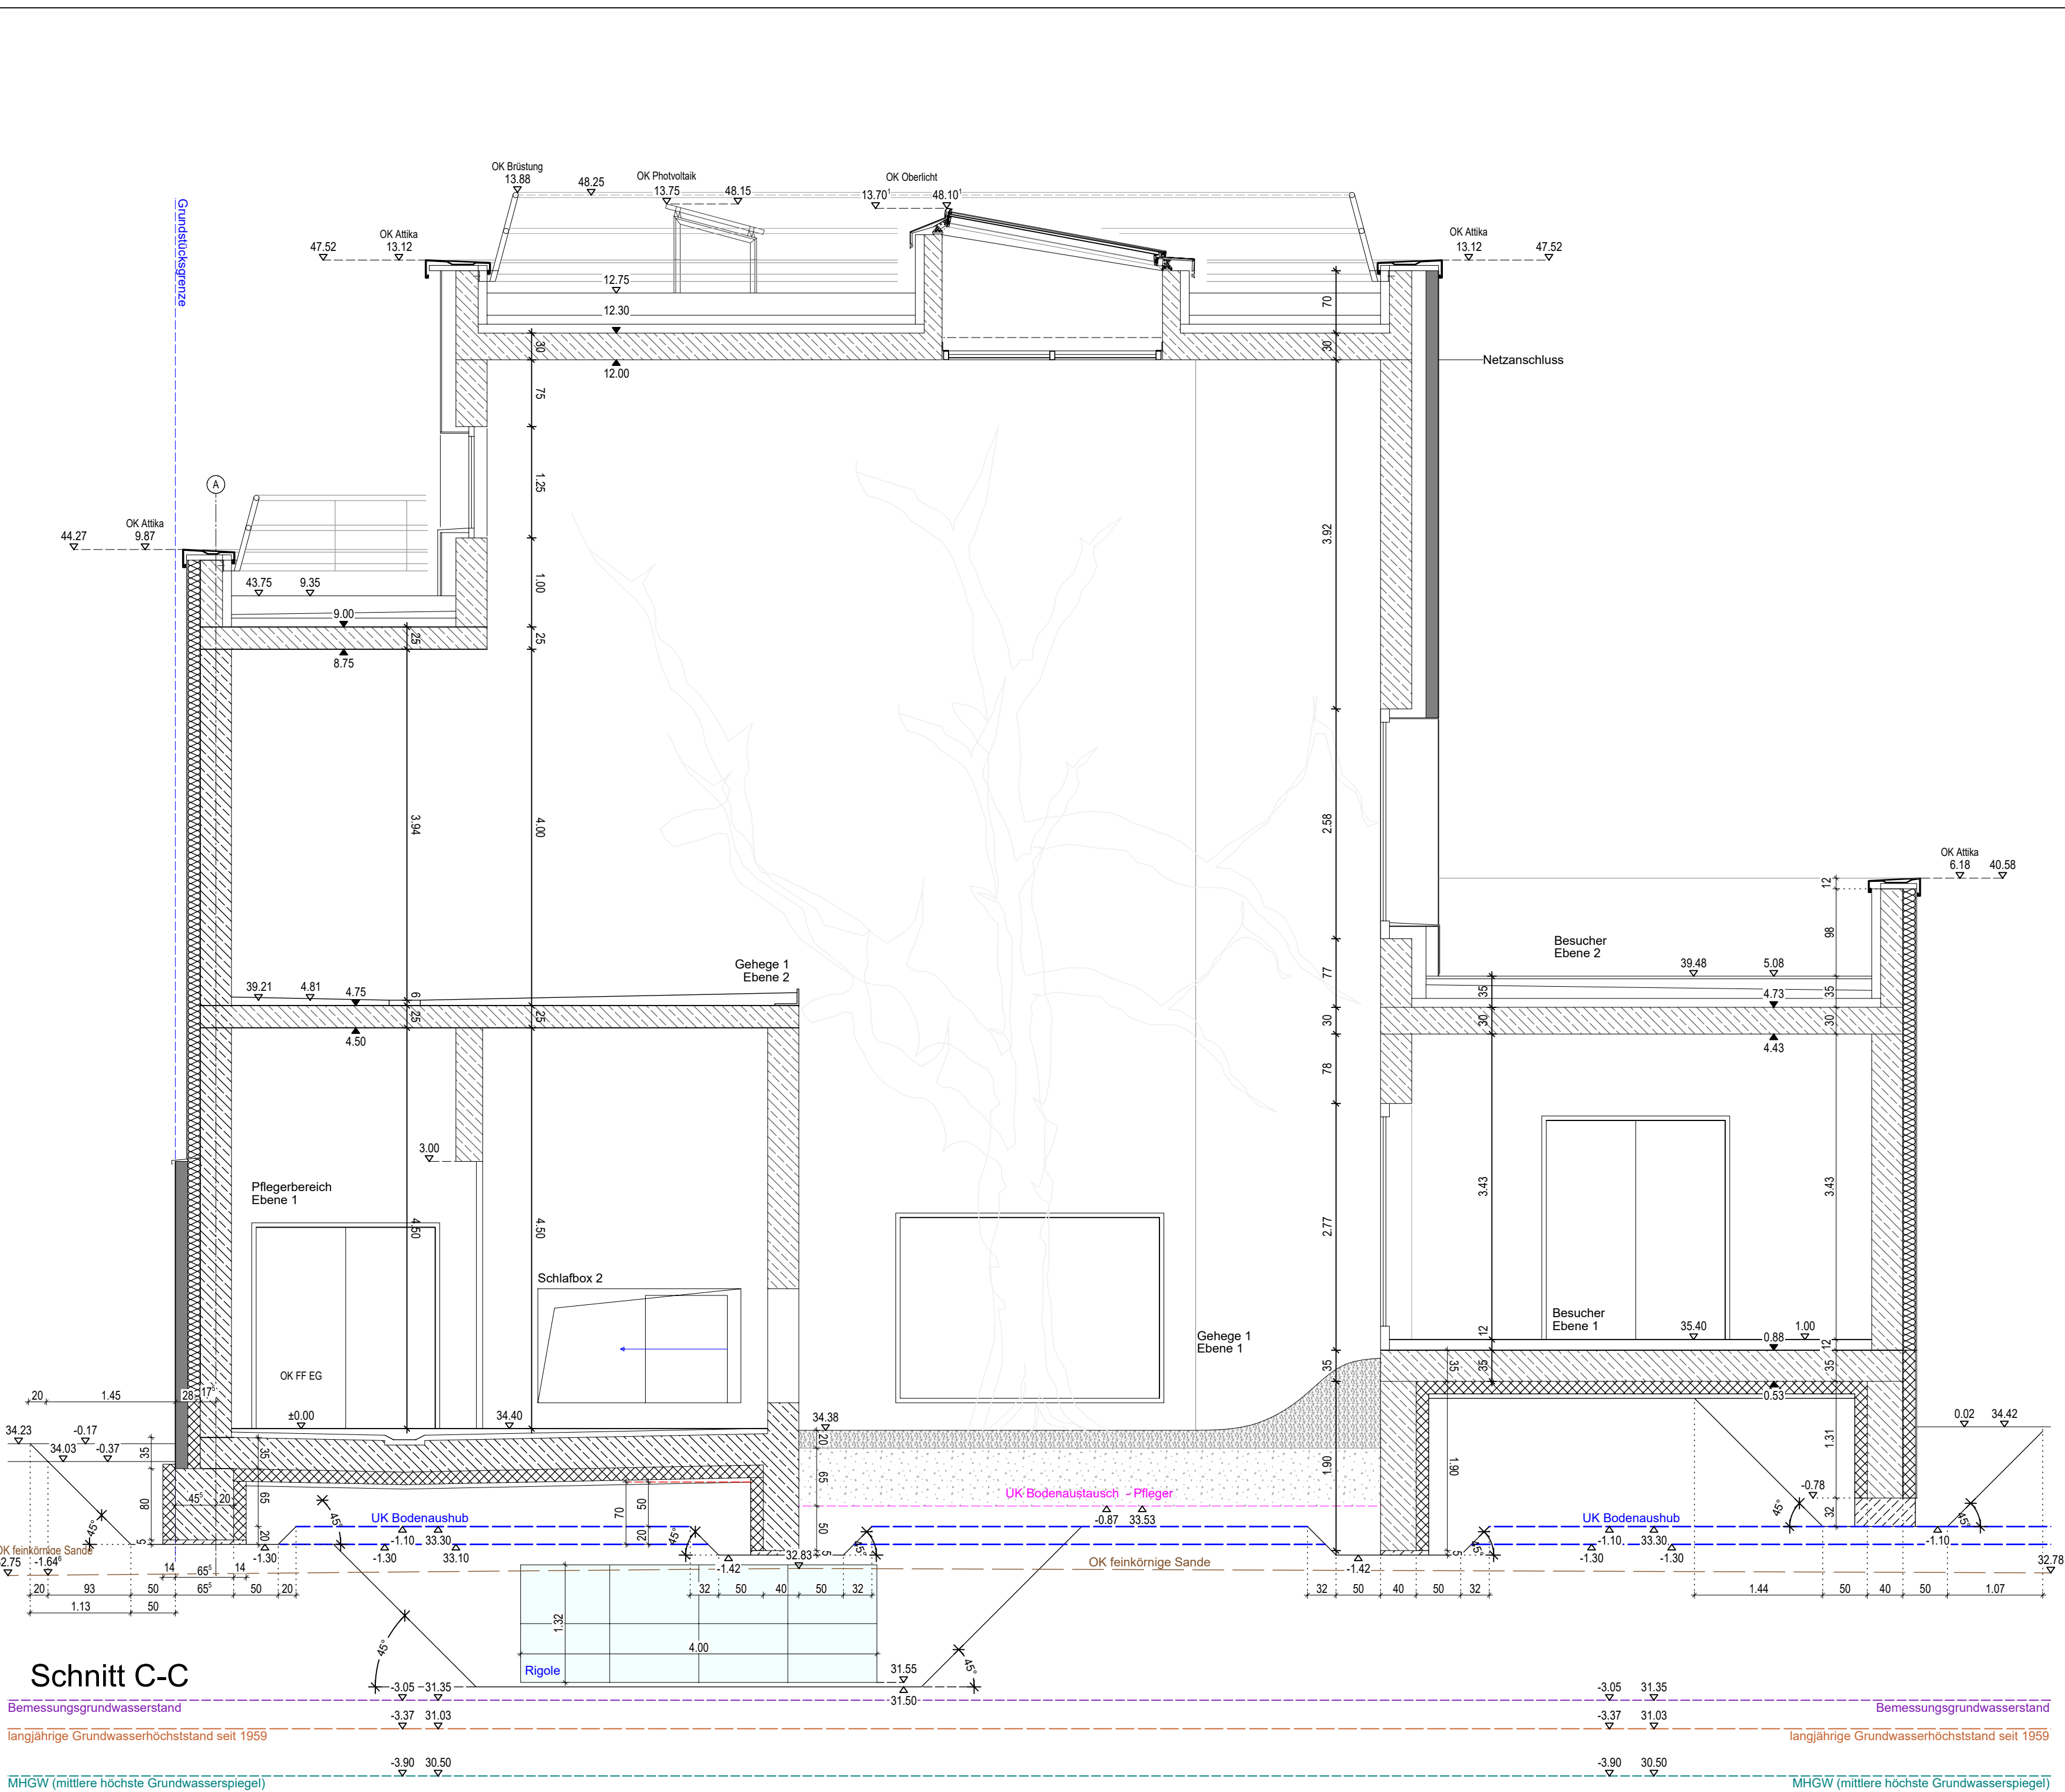

Bemessungsgrundwasserstand
langjährige Grundwasserhochstand seit 1959
MKGW (mittlere höchste Grundwasserlage)

Bemessungsgrundwasserstand
langjährige Grundwasserhochstand seit 1959
MKGW (mittlere höchste Grundwasserlage)


Schnitt C-C

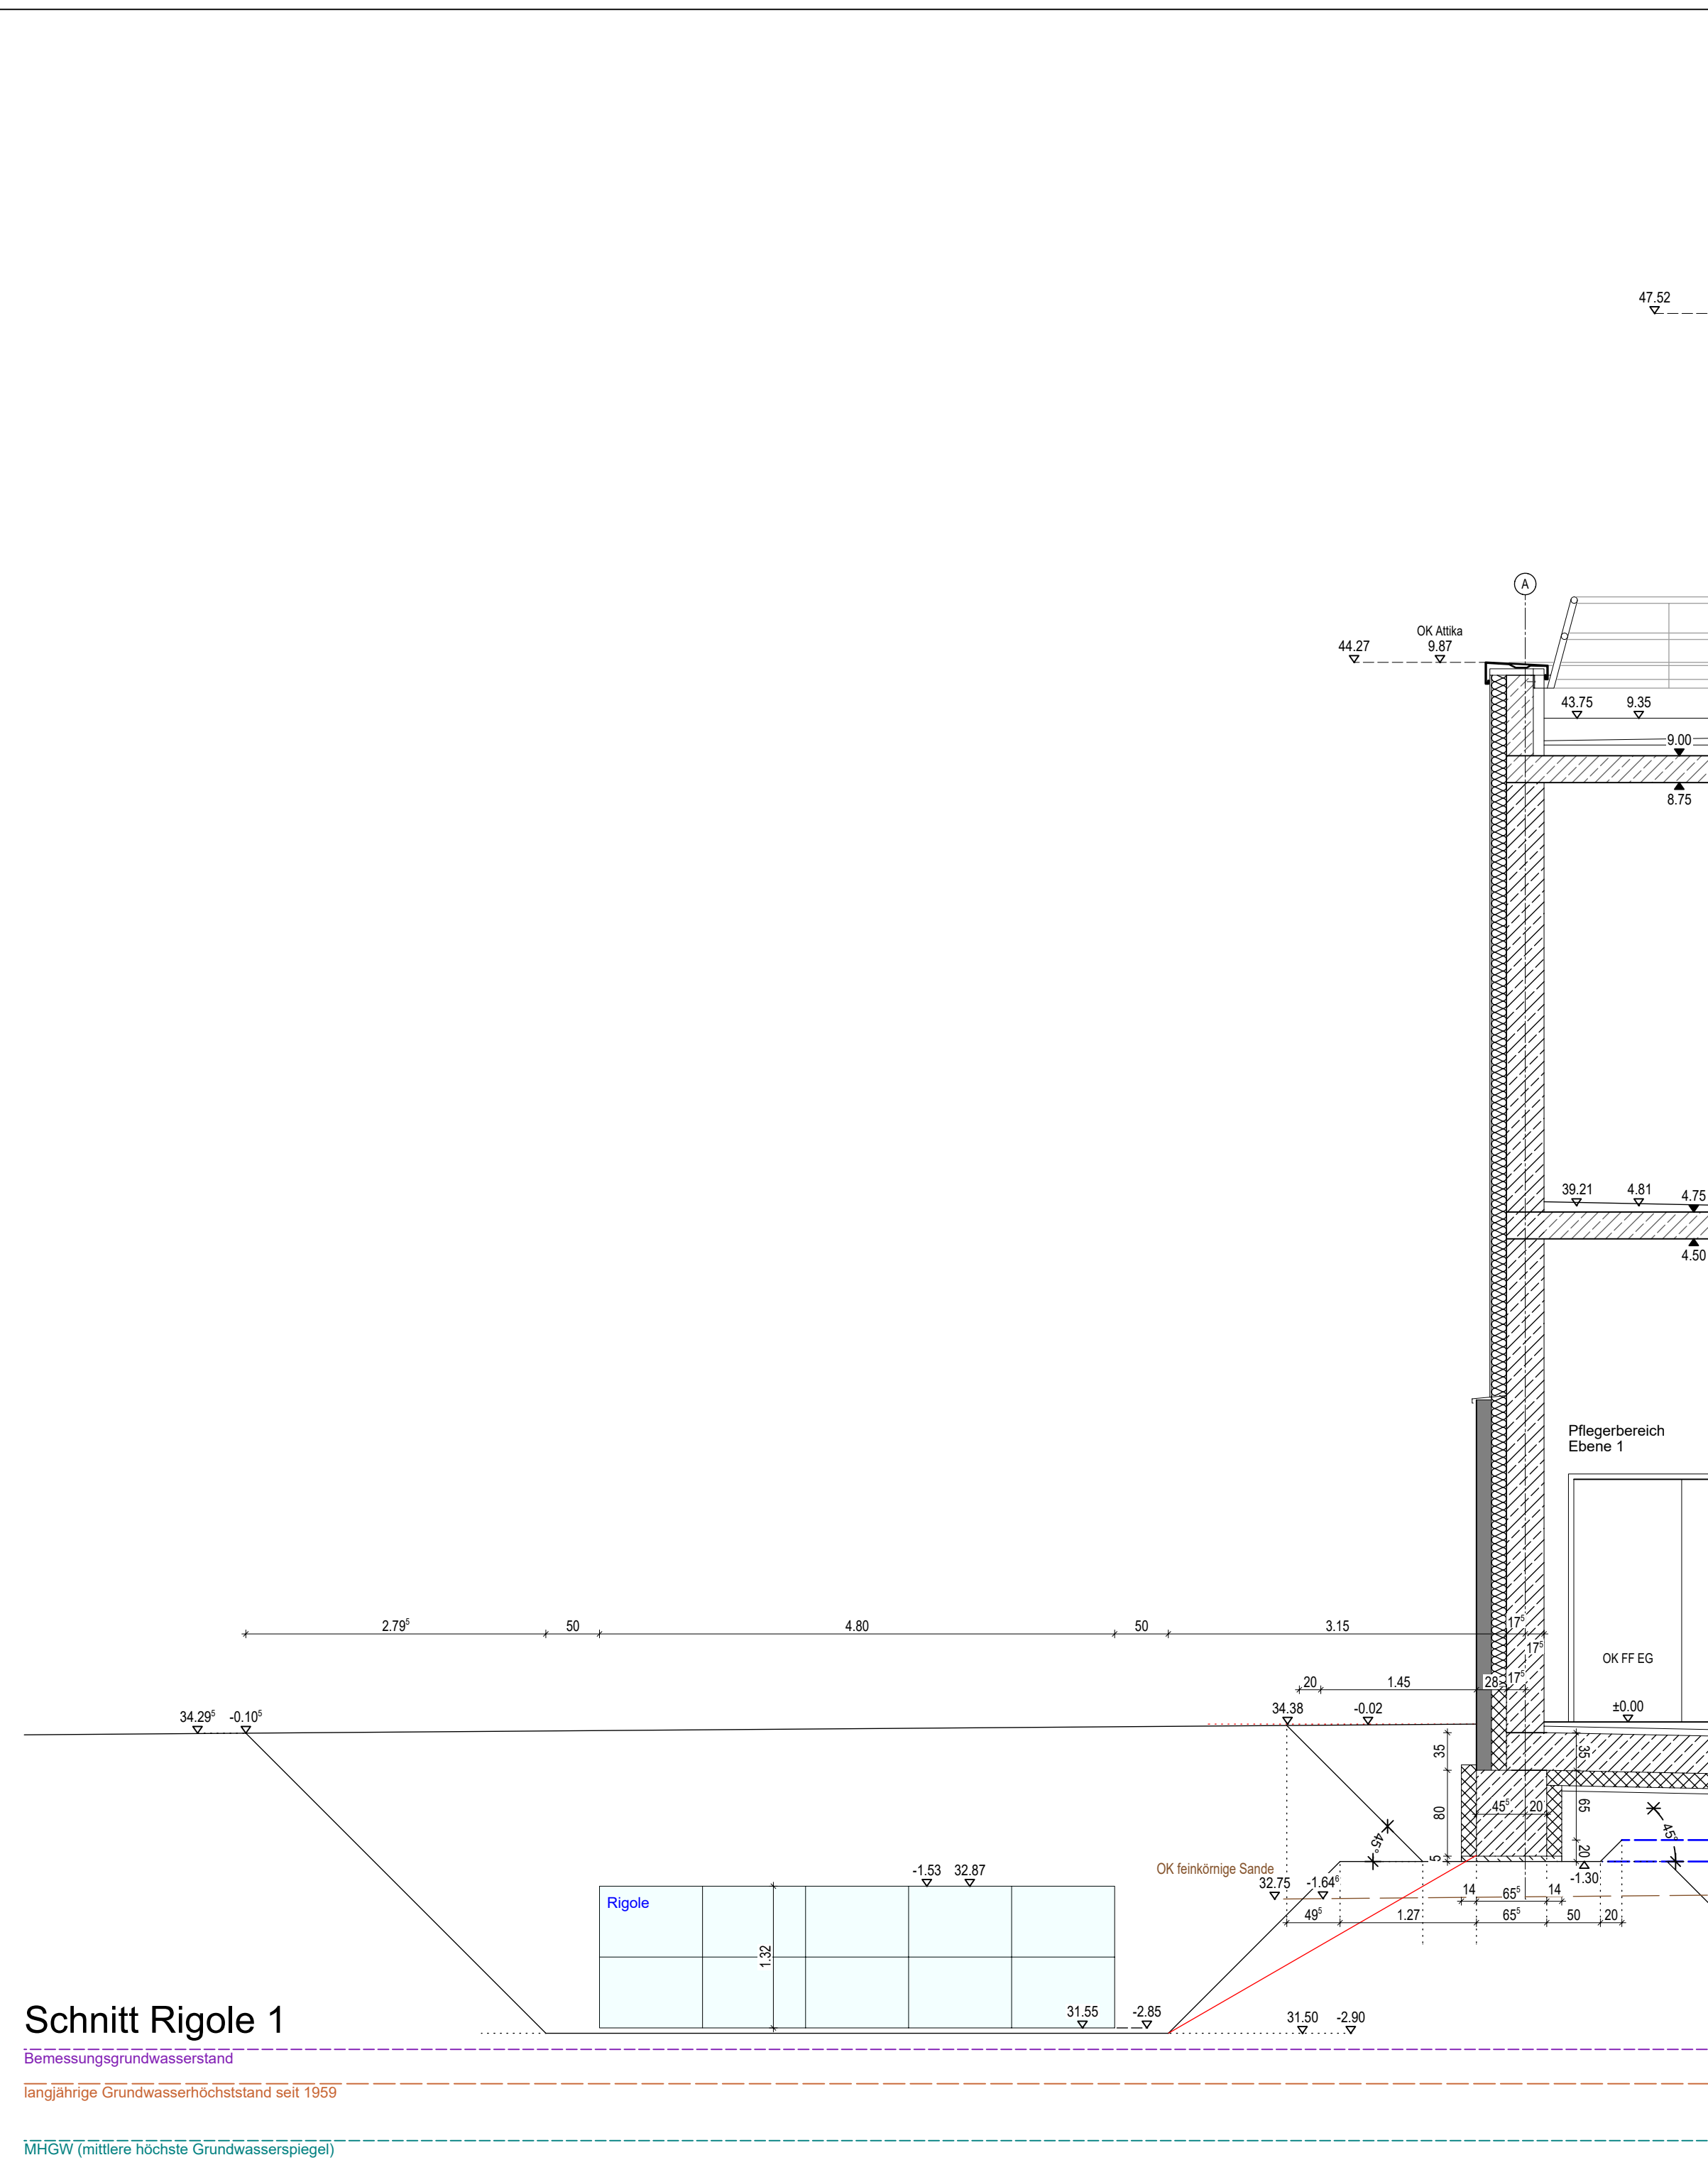

Bemessungsgrundwasserstand
langjährige Grundwasserhochstand seit 1959
MKGW (mittlere höchste Grundwasserlage)

Bemessungsgrundwasserstand
langjährige Grundwasserhochstand seit 1959
MKGW (mittlere höchste Grundwasserlage)

Schnitt Rigole 1

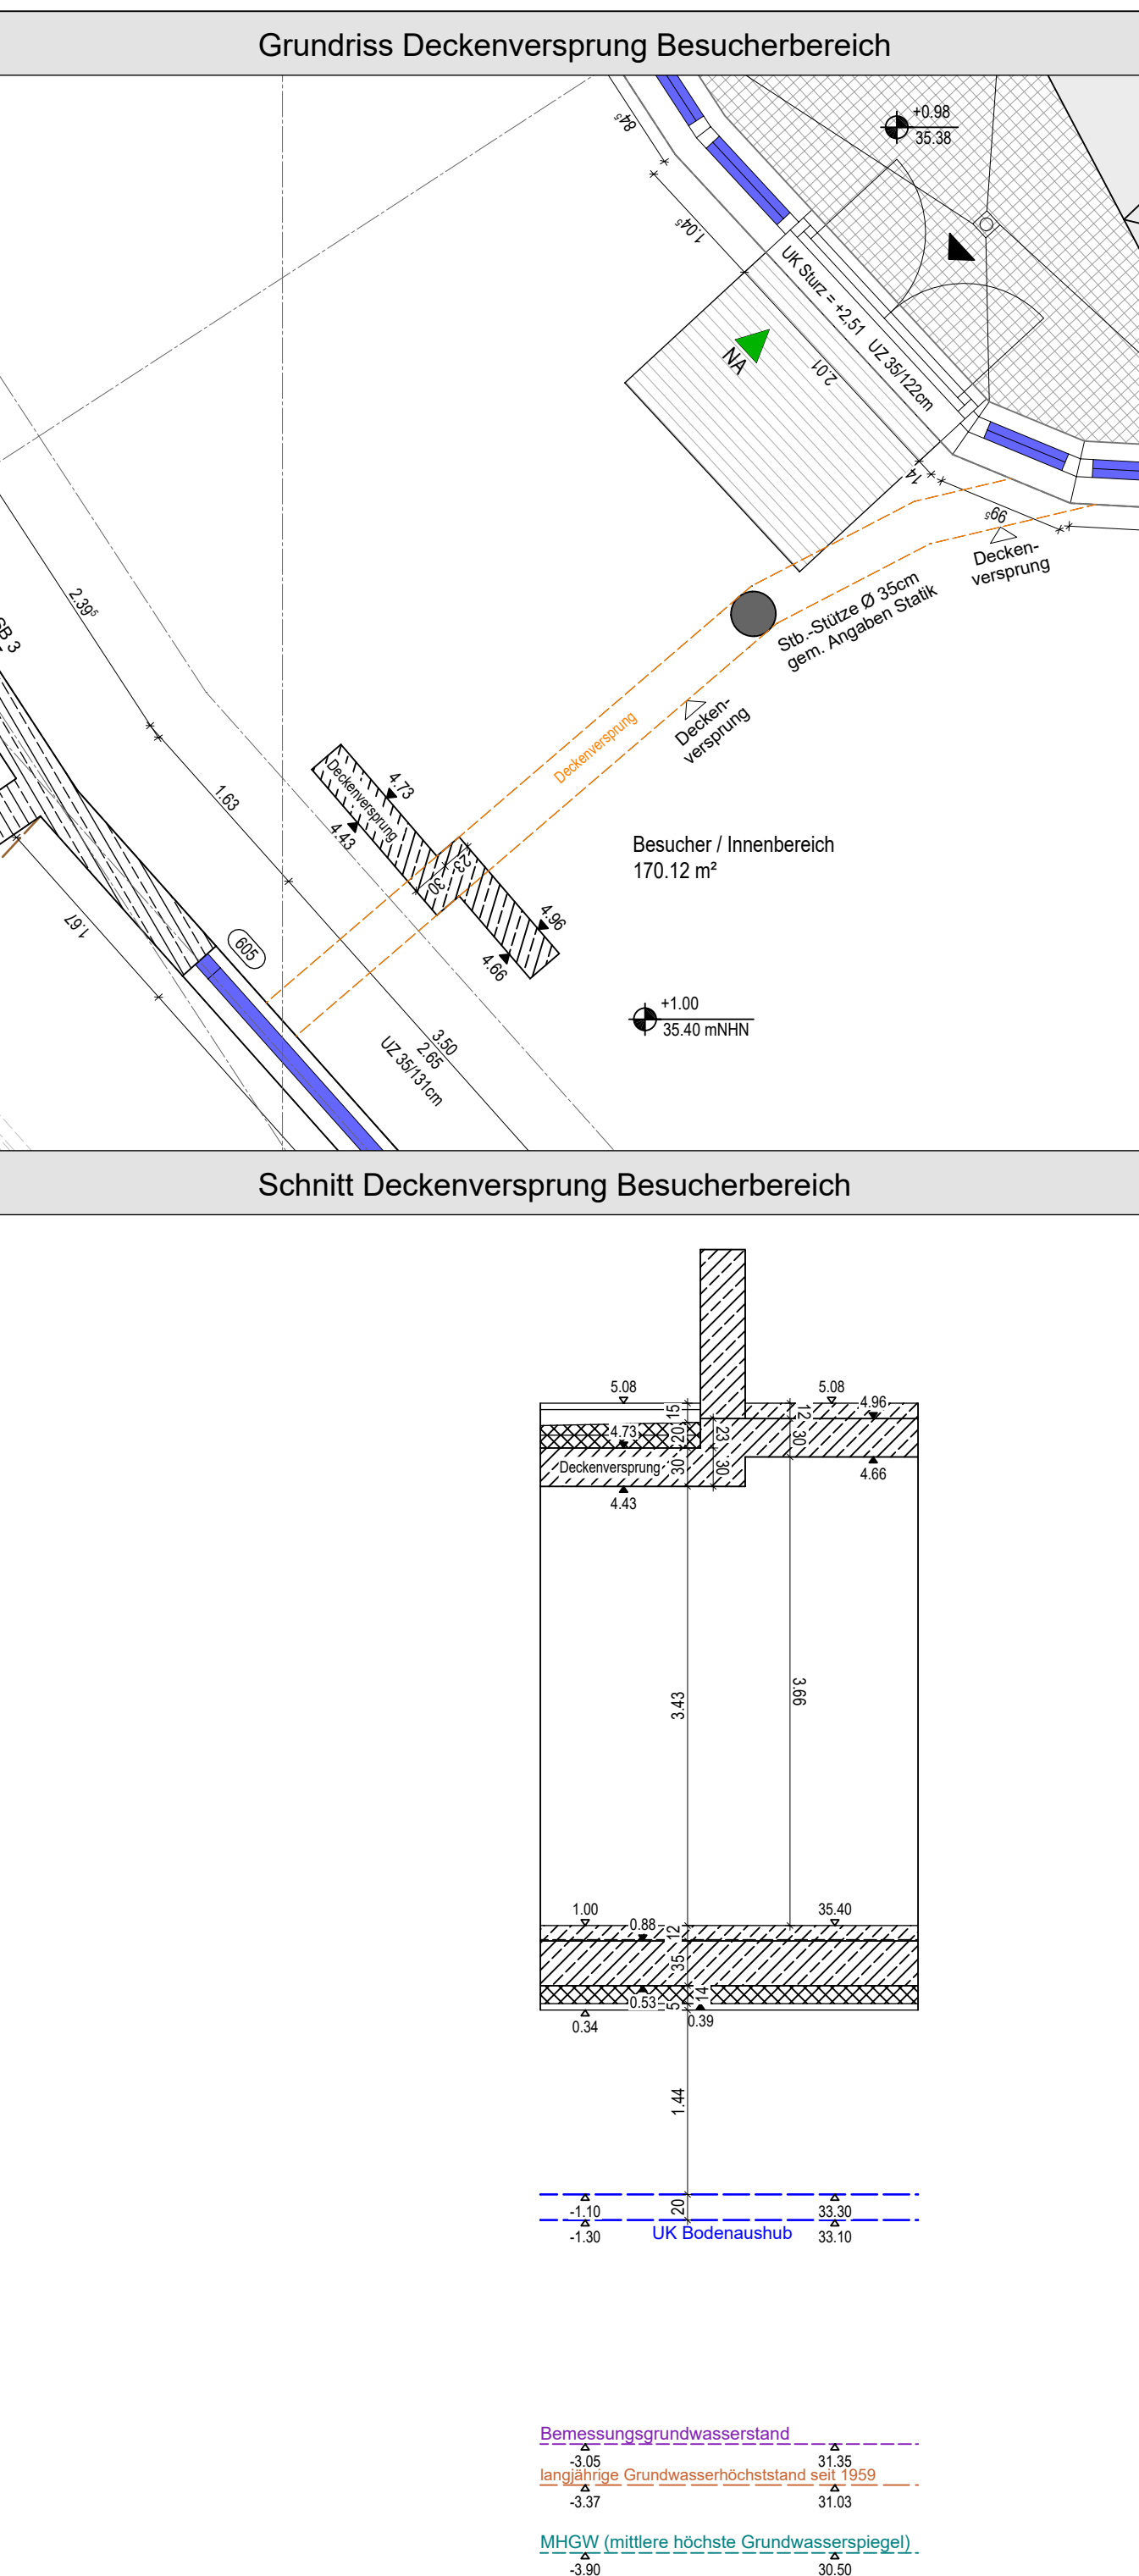

Bemessungsgrundwasserstand
langjährige Grundwasserhochstand seit 1959
MKGW (mittlere höchste Grundwasserlage)

Bemessungsgrundwasserstand
langjährige Grundwasserhochstand seit 1959
MKGW (mittlere höchste Grundwasserlage)

Schnitt Rigole 1

Legende			
	Notausgang		Öffnung zur Rauchableitung
	nichtbrennbar		feuerbeständig aus nichtbrennbaren Stoffen
INDEX			
INDEX	DATUM		
a	-	-	-
b	-	-	-
c	-	-	-
d	-	-	-
Höhenangaben im Grundriss beziehen sich auf OKFF. OKFF EG = 0,00 = 34,40 mNN. Alle Maße sind vom ausführenden Unternehmen verantwortlich zu prüfen.			
PROJEKT			450-211
Zoo Krefeld – Affenpark 2. Bauabschnitt Neubau eines Warmhaus mit vorgelagerten Besucherbereich und 4 übernetzten Außenanlagen für Menschenaffen und einer weiteren Affenart sowie Zaun und Wände zur Einfriedung. Uerdinger Straße 377 47800 Krefeld			
BAUHERR			
Zoo Krefeld gGmbH Uerdinger Straße 377 47800 Krefeld			
			
ARCHITEKT			
berger architekten gmbh rüdolf-diesel-strasse 3 41516 grenobebereich tel.: 02181 - 21201-0 email: info@berger-architekten.de			
			
PLANINHALT			
Ausführungsplanung		VA 28.04.2026	
PLANINHALT			
Schnitte			
MASSTAB	ERSTELLT	GEÄNDERT	GEZEICHNET
1:50	19.01.2026	-	BE / WI
PROJEKT-NR.	PLAN-NR.	FORMAT	INDEX
450	450-211	90/133	-
BAUHERR		ARCHITEKT	
		berger architekten gmbh RUDOLF-DIESEL-STR. 3, 41516 GREYENBACH	