





0. Ebene

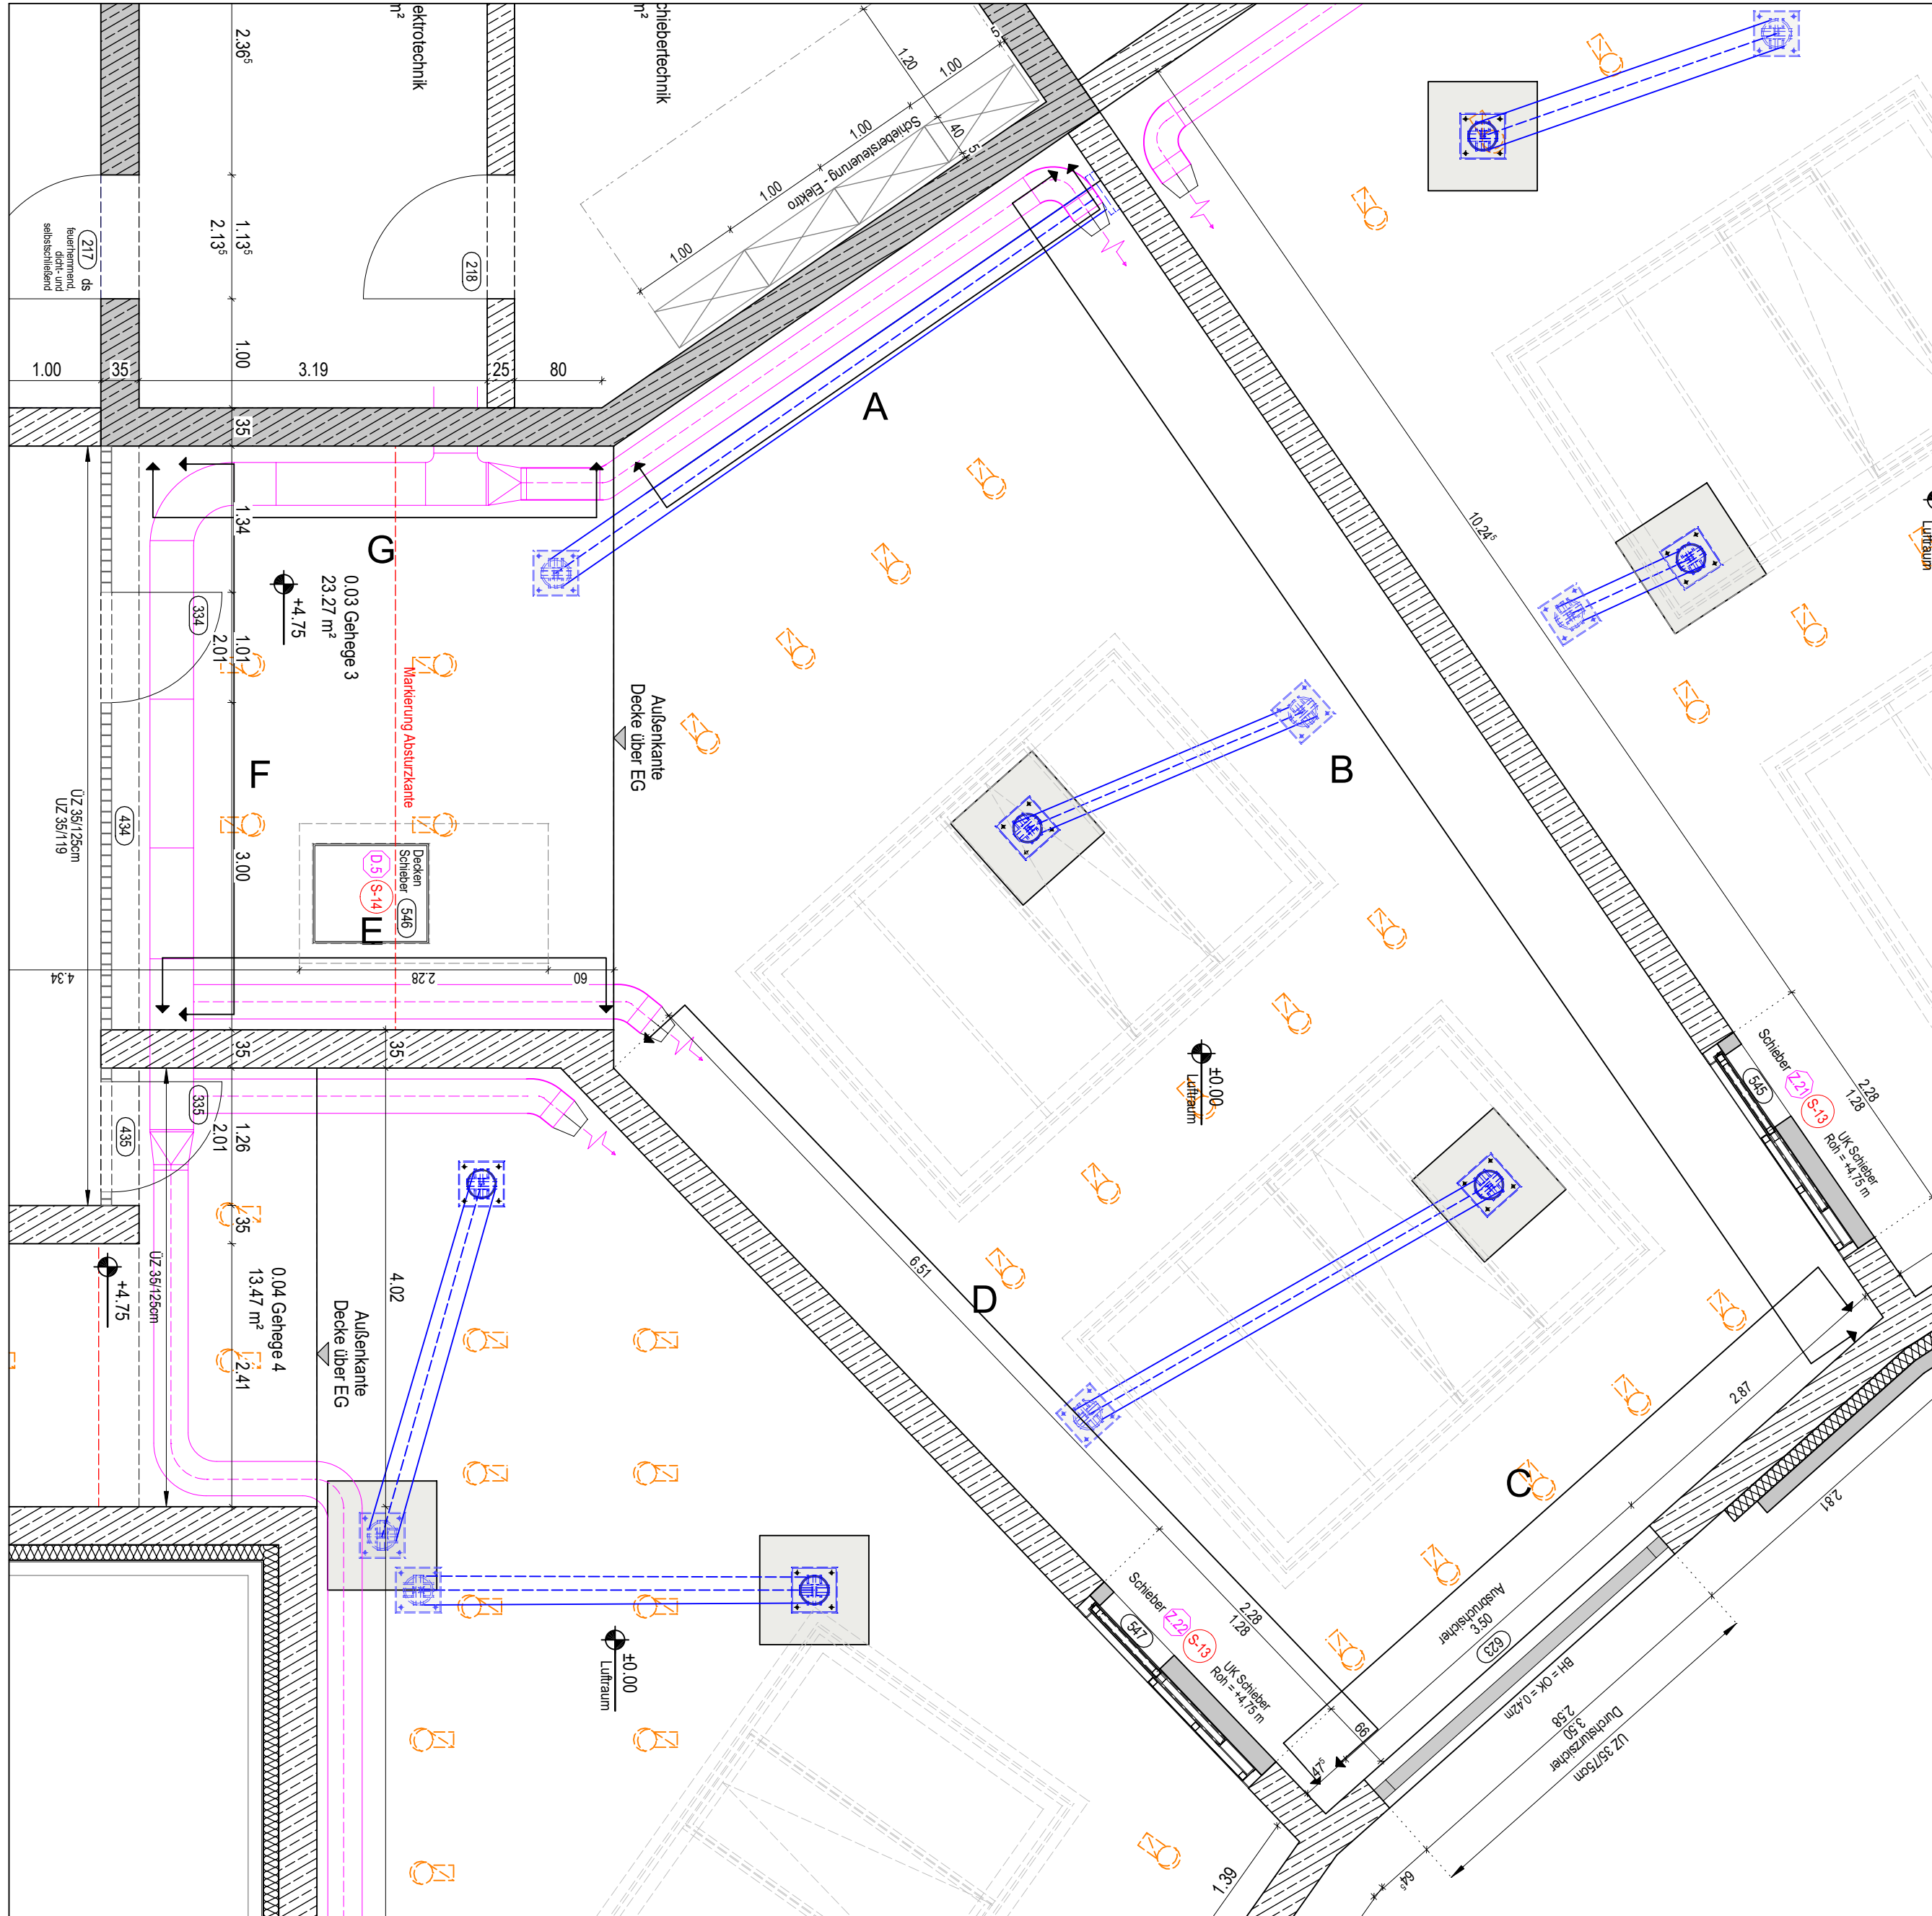

1. Ebene

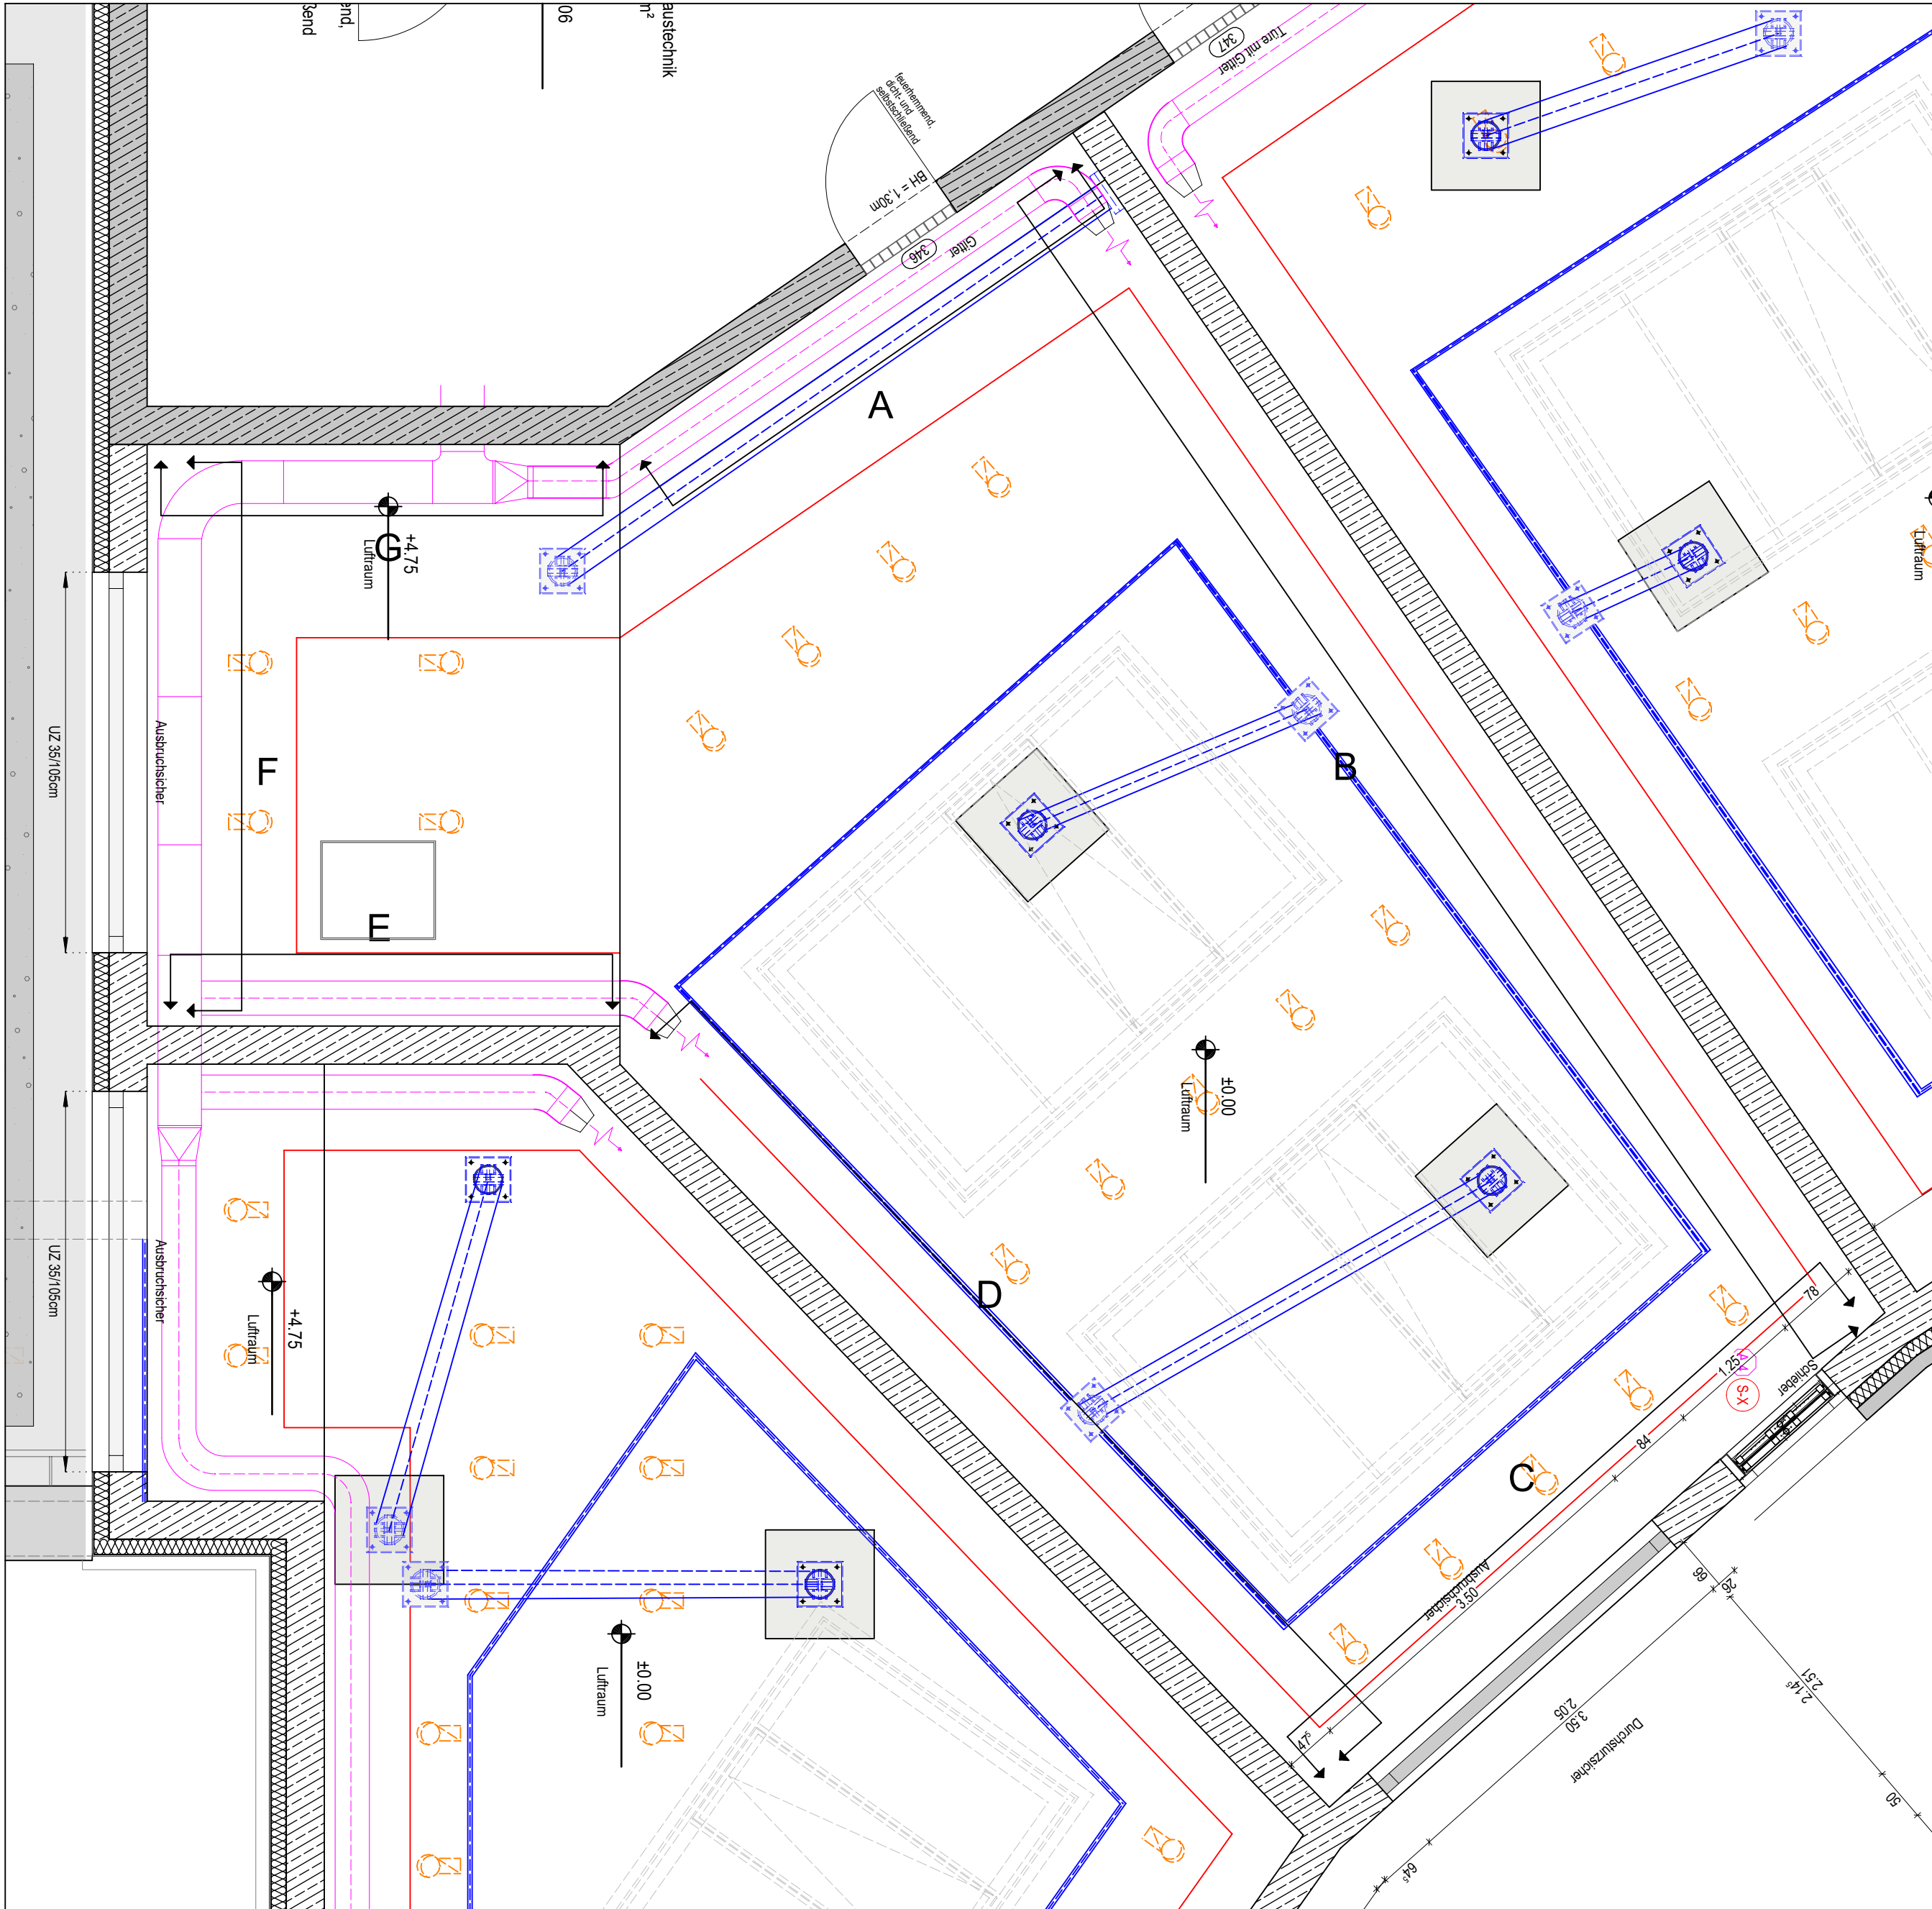

2. Ebene

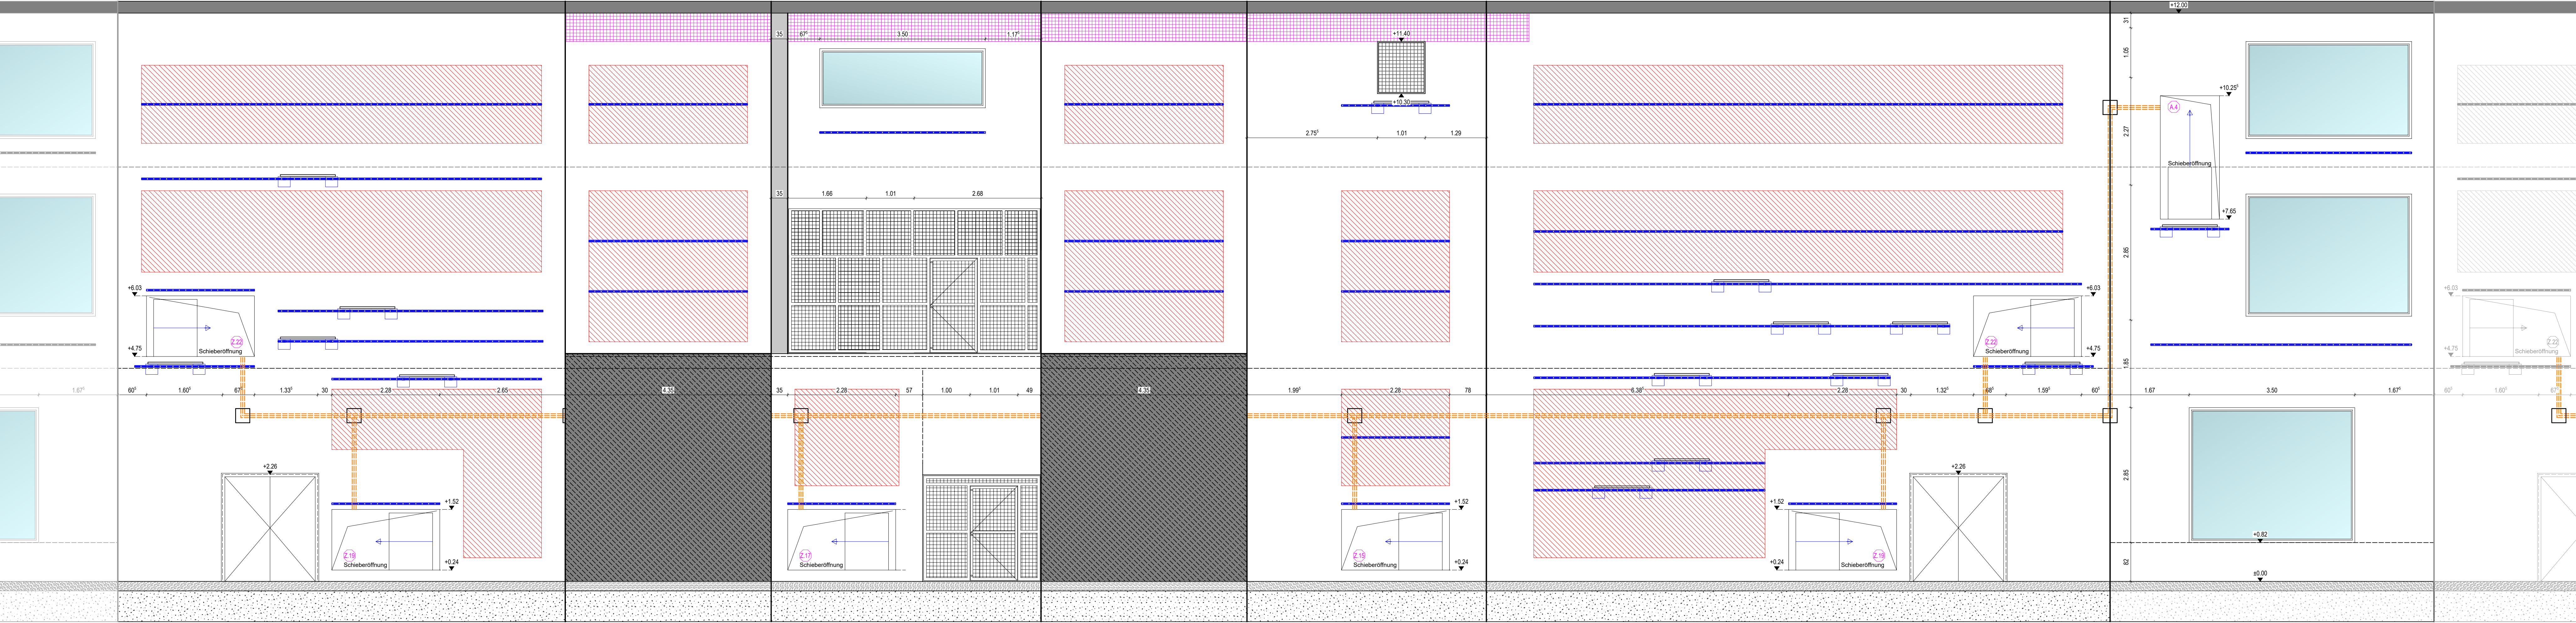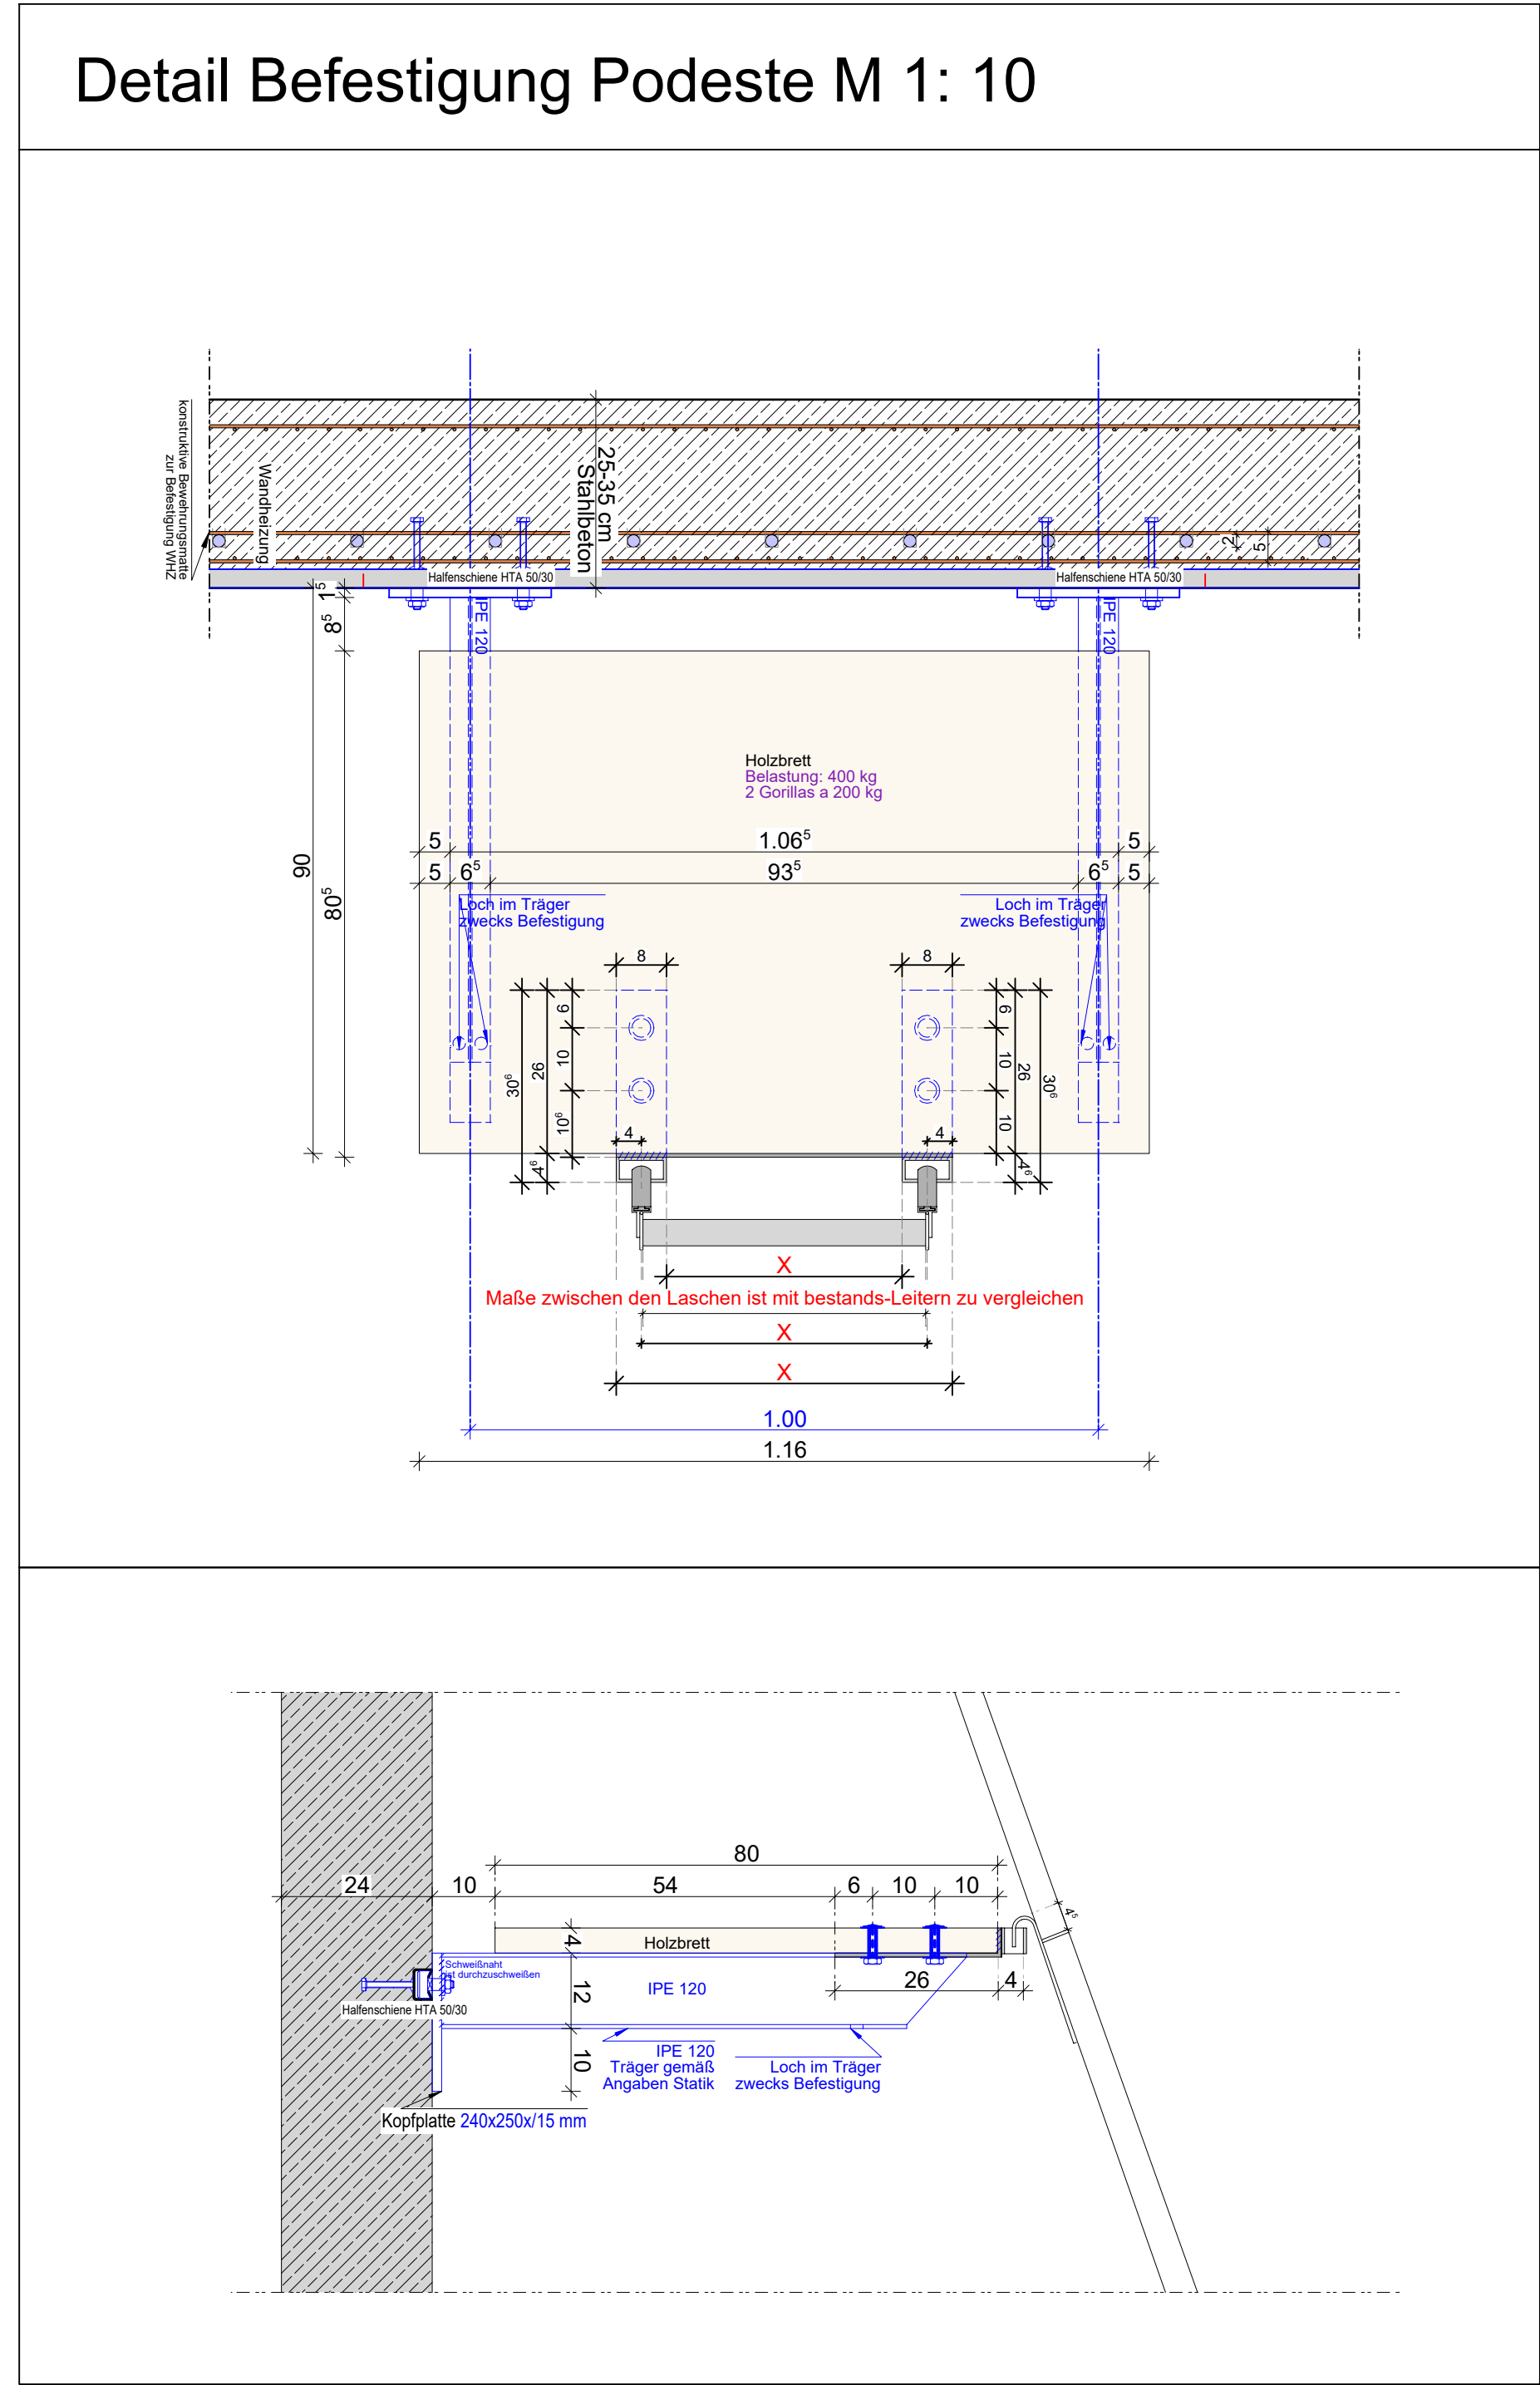

Schematischer Aufbau: Wandheizung

Legende

- Typ 1 LED Einbau-Downlight IP 65
- Fläche für Wandheizung
- Bereich Lüftungsleitung
- Halbfenschiene
- Seilsicherungssystem
- Hydraulikleitungen Schieber

INDEX

INDEX	DATUM
a	
b	
c	
d	

Höhenangaben im Grundriss beziehen sich auf GKF.
Alle Maße sind vom ausführenden Unternehmen verantwortlich zu prüfen.

PROJEKT 450-252

Zoo Krefeld - Affenpark
2. Baubauabschnitt
Neubau eines Warmhauses mit vorgelagerten Besucherbereich und 4 übernetzten Außenanlagen für Menschenaffen und einer weiteren Affenart sowie Zaun und Wände zur Einfriedung

Uerdinger Straße 377
47800 Krefeld

BAUHERR

Zoo Krefeld gGmbH

Uerdinger Straße 377
47800 Krefeld

ARCHITEKT

berger architekten gmbh
rudolf-diesel-str. 3
41516 grevenbroich
tel.: 02181 - 21201-0
email: info@berger-architekten.de

PLANINHALT

Ausführungsplanung				VA 18.02.2026
PLANINHALT				
Wandansichten Gehege 3				
MASSTAB	ERSTELLT	GEANDERT	GEZEICHNET	
1:50	28.07.2025	-	BE / CM	
PROJEKT-NR.	PLAN-NR.	FORMAT	INDEX	
450	450-252	152/89	-	

BAUHERR	ARCHITEKT
	berger architekten gmbh RUDOLF-DIESEL-STR. 3, 41516 GREVENBROICH