




Detailschnitt
Zugang Dachfläche
Außenwand Tür - Treppenraum 2.01 - Ebene 2

 

Detailschnitt
Achse E
Gehege 0.04
Außenwand mit Kunststein
Bereich ohne Bodenplatte

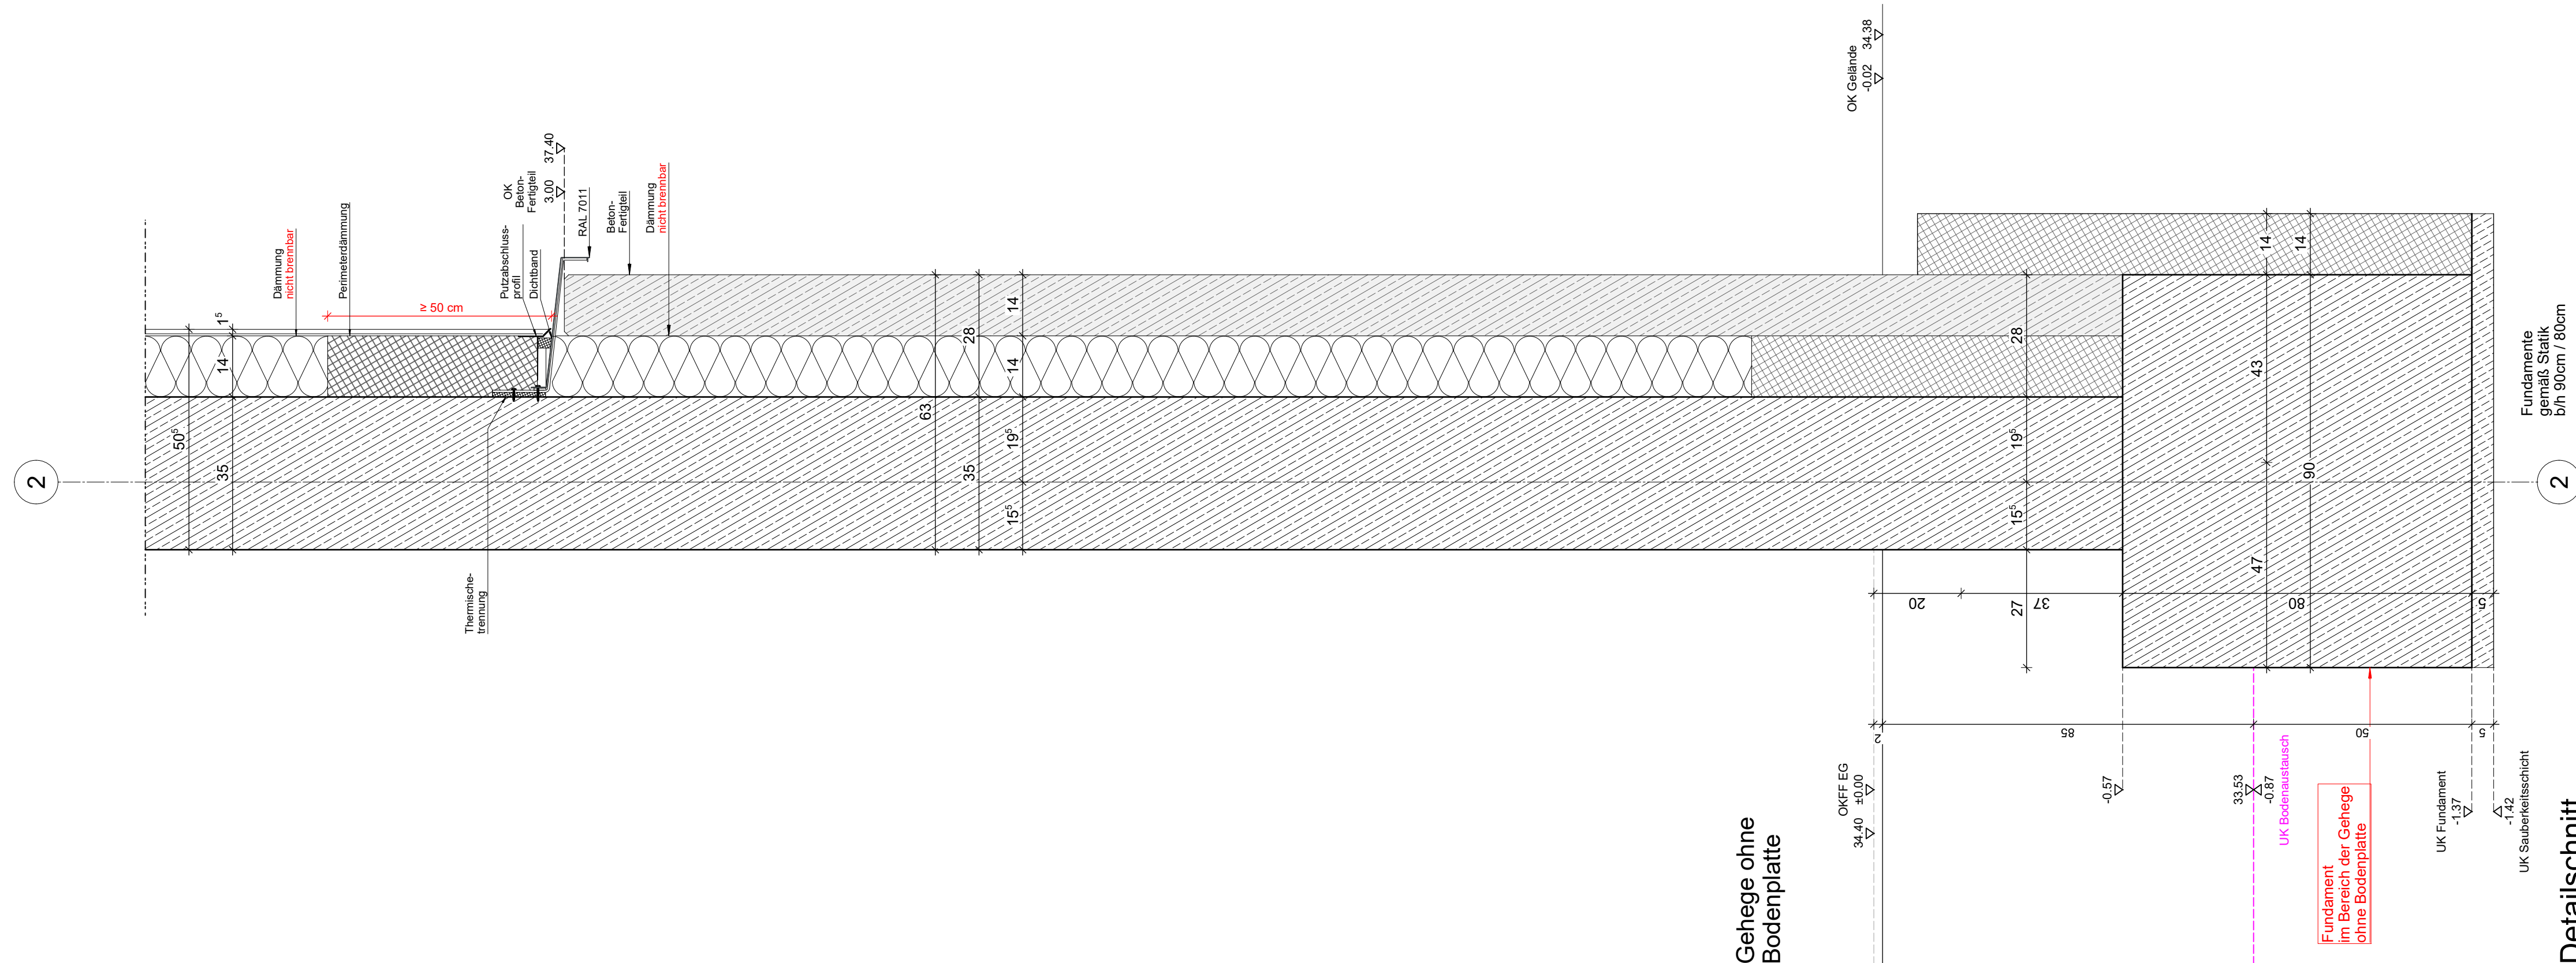

Detailschnitt
Achse 2
Gehege 0.04
Außenwand Betonfasse mit Kunststein
Bereich ohne Bodenplatte

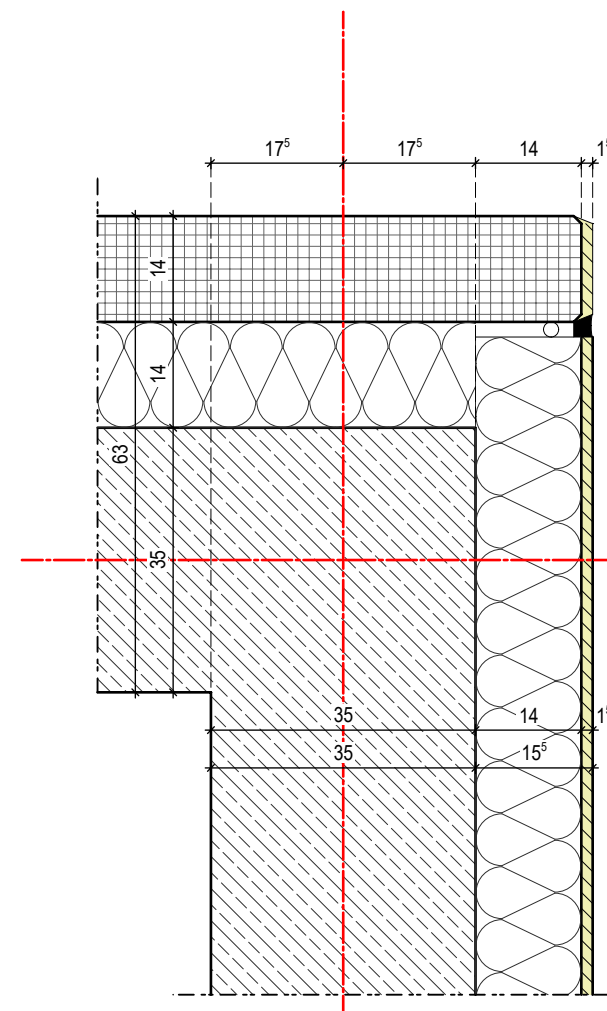

Anschluss Ecke - WDVS an Betonfertigteil

INDEX			
INDEX	DATUM		
a	-		
b	-		
c	-		
d	-		
Höhenangaben im Grundriss beziehen sich auf OKFF. OKFF EG = 0.00 = 34.40 mNNH Alle Maße sind vom ausführenden Unternehmen verantwortlich zu prüfen.			
PROJEKT			
Zoo Krefeld – Affenpark			
2. Bauabschnitt Neubau eines Warmhaus mit vorgelagerten Besucherbereich und 4 übernetzten Außenanlagen für Menschenaffen und einer weiteren Affenart sowie Zaun und Wände zur Einfriedung			
Uerdinger Straße 377 47800 Krefeld			
BAUHERR			
Zoo Krefeld gGmbH			
Uerdinger Straße 377 47800 Krefeld			
			
ARCHITEKT			
berger architekten gmbh			
rüdolf-diesel-strasse 3 41516 grenadendamm tel.: 02181 - 21201-0 email: info@berger-architekten.de			
			
PLANINHALT			
Detailplanung			
VA 05.03.2026			
Fassadenschnitte			
MASSSTAB	ERSTELLT	GEÄNDERT	GEZEICHNET
1:10	02.12.2025	-	BE / WI
PROJEKT-NR.	PLAN-NR.	FORMAT	INDEX
450	450-300	90/171	-
BAUHERR		ARCHITEKT	
		berger architekten gmbh RÜDOLF-DIESEL-STR. 3, 41516 GRENADENDAMM	