


S-1


S-2

Detailgrundriss Schieber (gedämmt) Horizontal - Außenwand - Kunstfelsenbekleidung  
Außenschieber A.1 / A.5

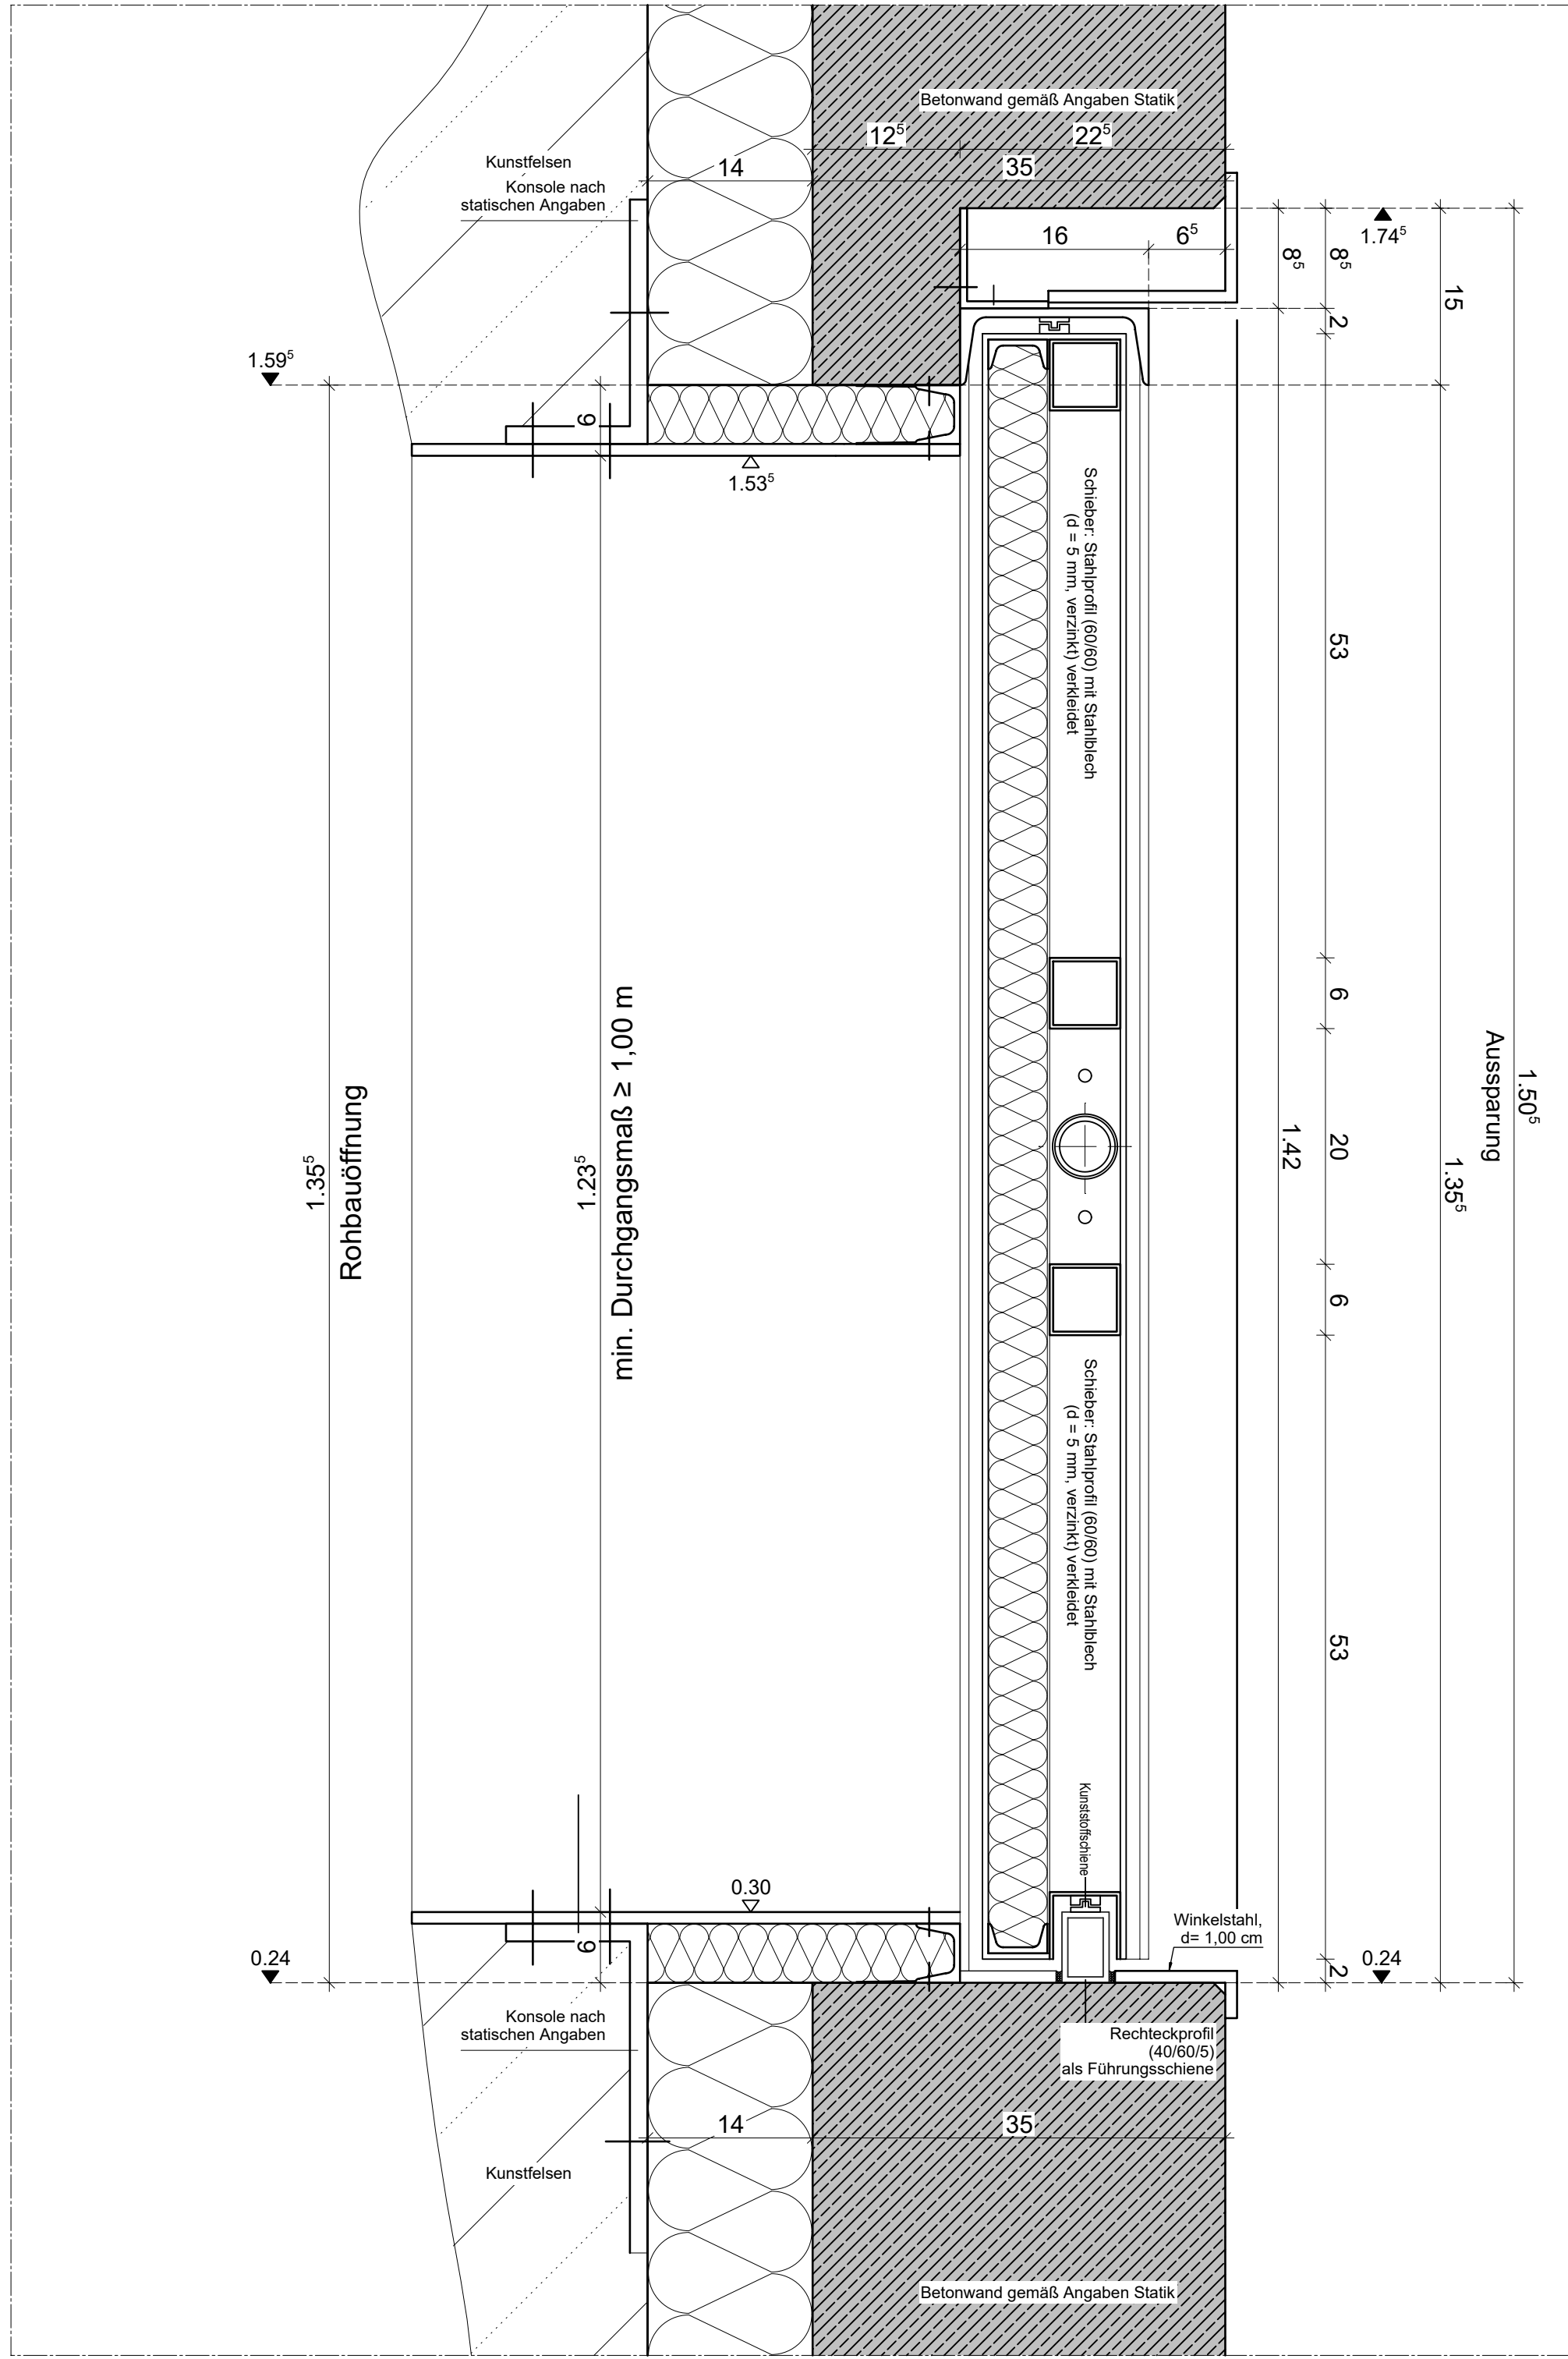

S-1

Detailschnitt Schieber (gedämmt) Horizontal - Außenwand - Kunstfelsenbekleidung  
Lage oben +0,24m  
Außenschieber A.1

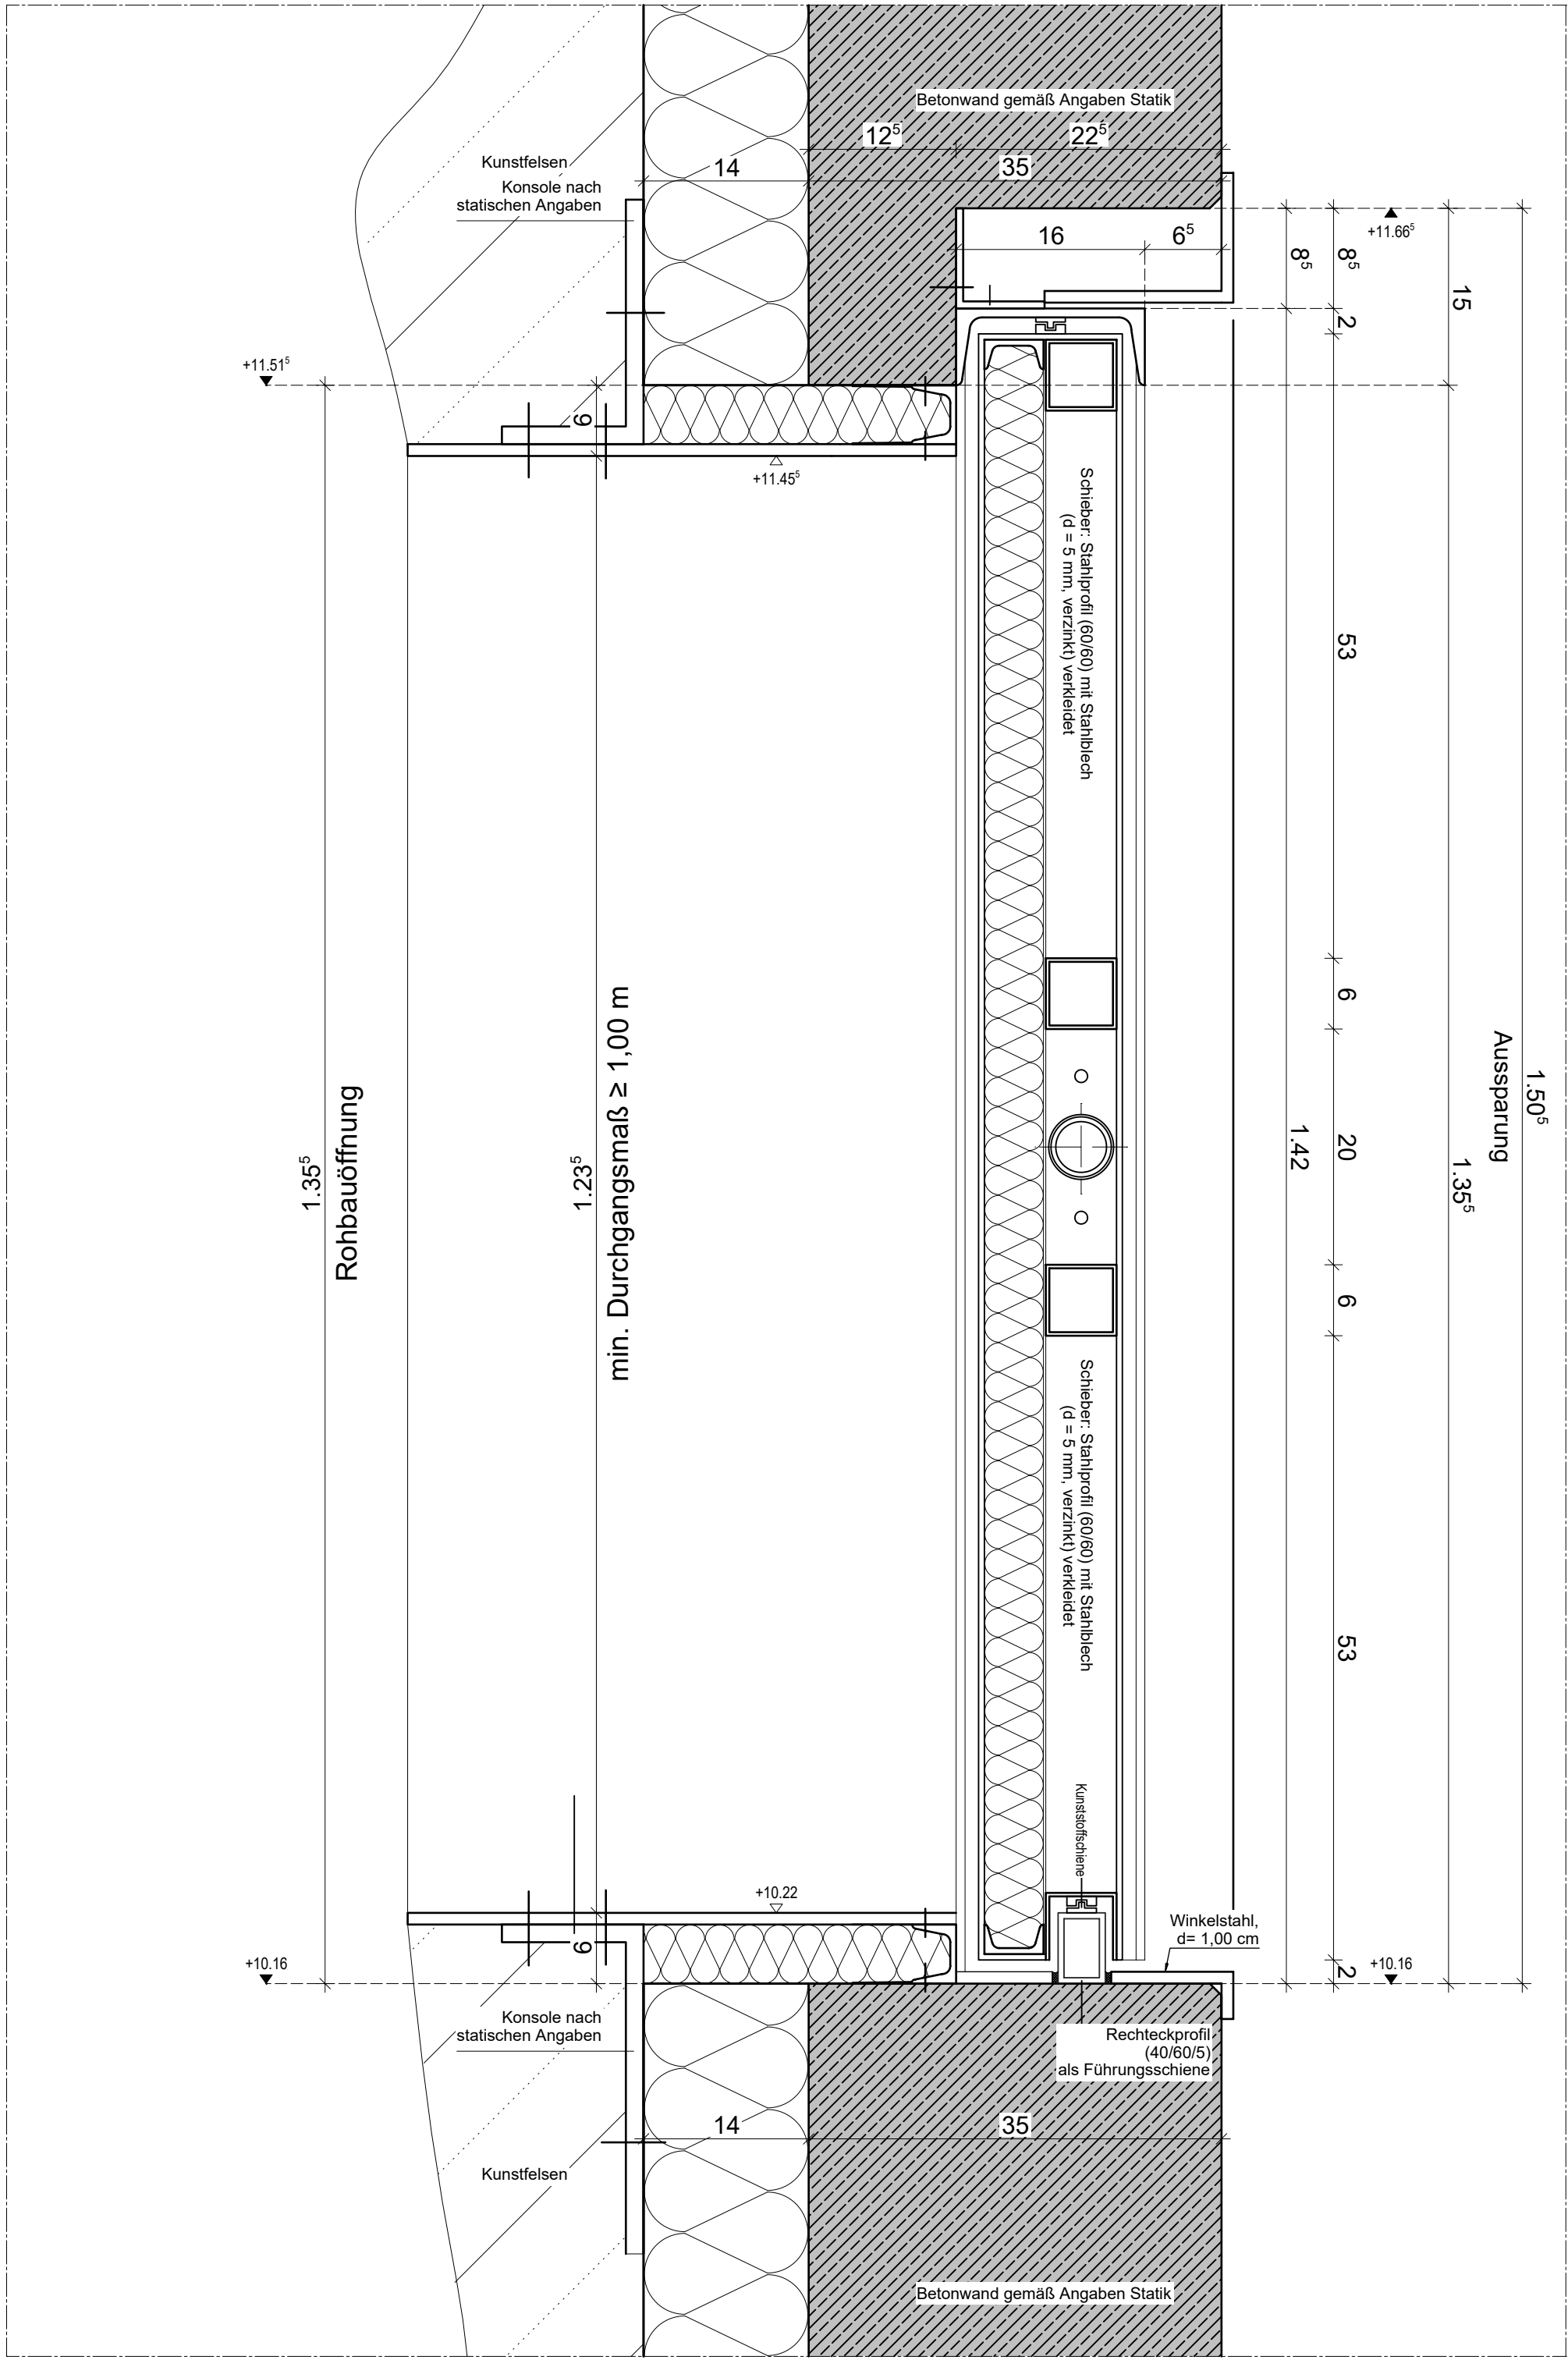

S-2

Detailschnitt Schieber (gedämmt) Horizontal - Außenwand - Kunstfelsenbekleidung  
Lage oben +10,16m  
Außenschieber A.5

| PROJEKT   |            | 450-320   |            |
|---|------------|---|------------|
| Zoo Krefeld - Affenpark<br>2. Bauabschnitt<br>Neubau eines Warmhaus mit vorgelagerten Besucherbereich und 4 übernetzten Außenanlagen für Menschenaffen und einer weiteren Affenart sowie Zaun und Wände zur Einfriedung |            |   |            |
| Uerdinger Straße 377<br>47800 Krefeld   |            |   |            |
| BAUHERR   |            |   |            |
| Zoo Krefeld gGmbH   |            |   |            |
| Uerdinger Straße 377<br>47800 Krefeld   |            |  |            |
| ARCHITEKT   |            |   |            |
| berger architekten gmbh<br>rudolf-diesel-straße 3<br>41516 grevenbroich<br>tel.: 02181 - 21201 - 0<br>email: info@berger-architekten.de   |            |  |            |
| PLANINHALT  |            |   |            |
| Detailplanung   |            |   |            |
| PLANINHALT  |            |   |            |
| Schieber S-1 / S-2  |            | Vorabzug 20.05.2026   |            |
| MASSTAB   | ERSTELLT   | GEÄNDERT  | GEZEICHNET |
| 1:5   | 02.02.2026 | -   | BE / CM    |
| PROJEKT-NR.   | PLAN-NR.   | FORMAT  | INDEX      |
| 450   | 450-320    | 80/95   | -          |
| BAUHERR   |            | ARCHITEKT   |            |
|   |            | berger architekten gmbh<br>RUDOLF-DIESEL-STR. 3, 41516 GREVENBROICH                   |            |