




S-3 Detailgrundriss Schieber (gedämmt) Horizontal - Außenwand  
Außenschieber A.2 / A.3

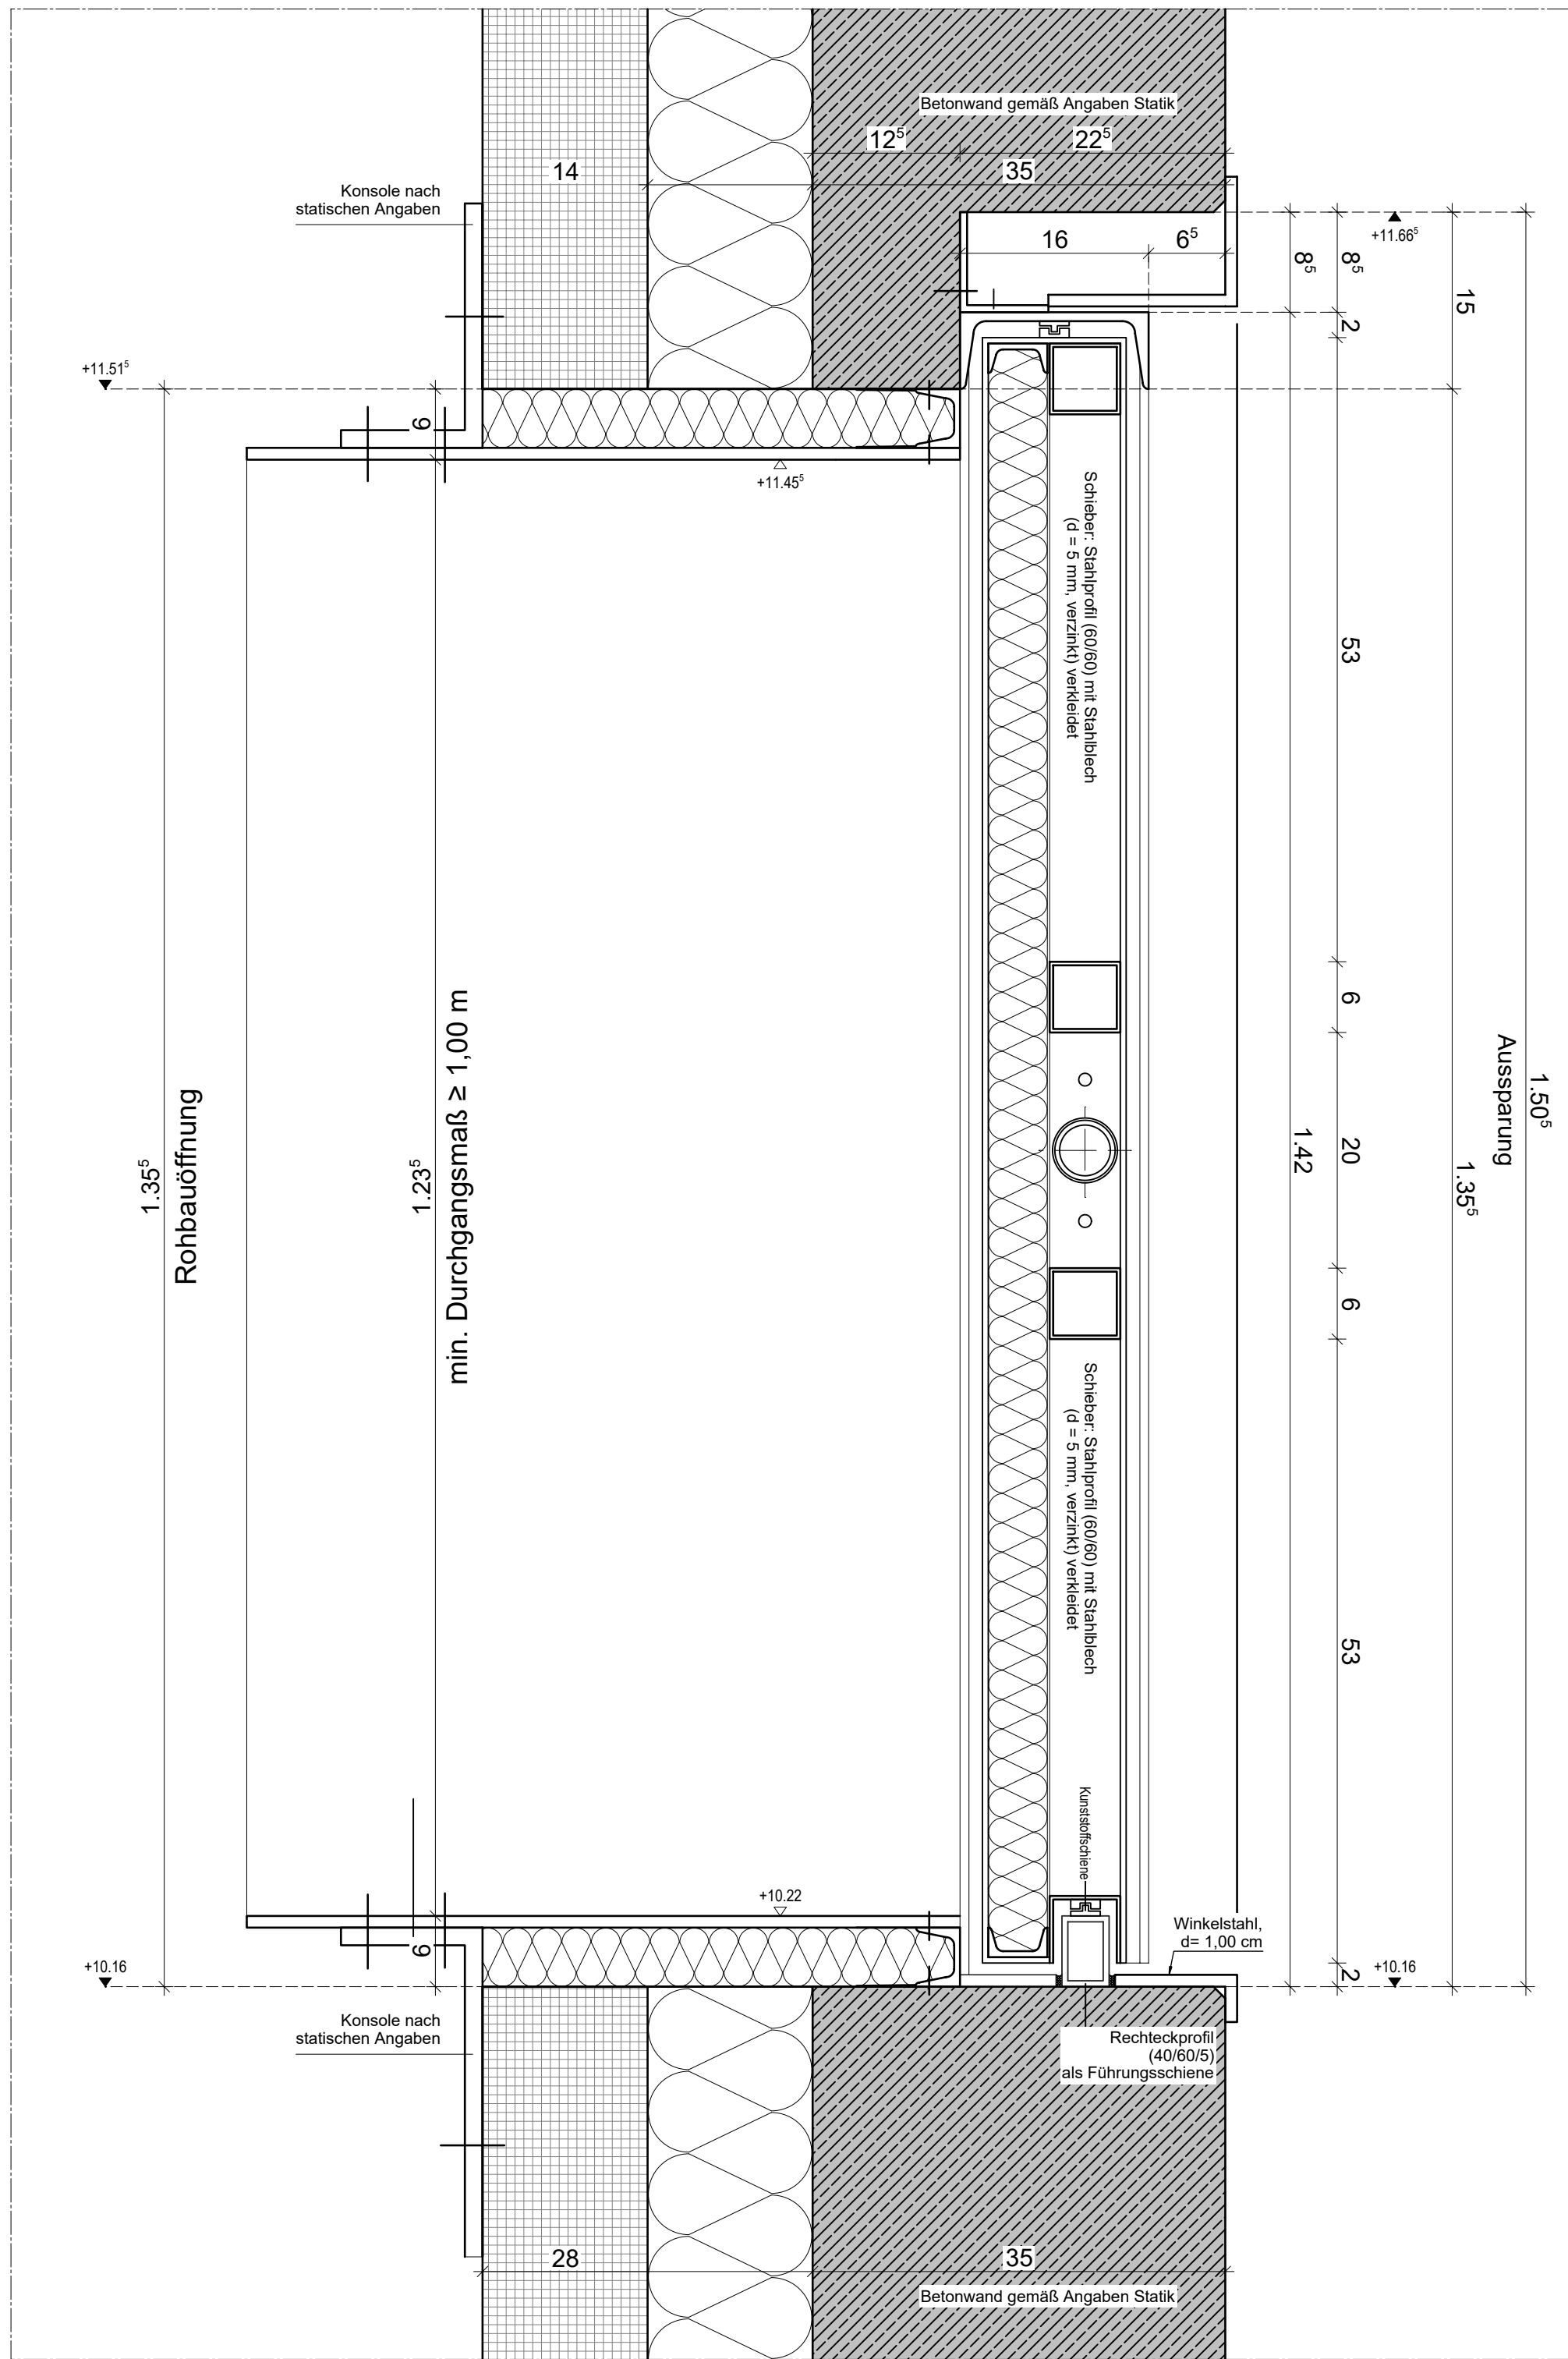

S-3 Detailschnitt Schieber (gedämmt) Horizontal - Außenwand - Betonwand  
Lage oben +10,16m  
Außenschieber A.5

PROJEKT	450-321
Zoo Krefeld - Affenpark 2. Bauabschnitt Neubau eines Warmhaus mit vorgelagerten Besucherbereich und 4 übernetzten Außenanlagen für Menschenaffen und einer weiteren Affenart sowie Zaun und Wände zur Einfriedung	
Uerdinger Straße 377 47800 Krefeld	

BAUHERR	Zoo Krefeld gGmbH
Uerdinger Straße 377 47800 Krefeld	
	

ARCHITEKT	berger architekten gmbh
rudolf-diesel-straße 3 41516 grevenbroich tel.: 02181 - 21201 - 0 email: info@berger-architekten.de	
	

PLANINHALT			
Detailplanung			
PLANINHALT			
Schieber S-3		Vorabzug 20.05.2026	
MASSTAB	ERSTELLT	GEÄNDERT	GEZEICHNET
1:5	02.02.2026	-	BE / CM
PROJEKT-NR.	PLAN-NR.	FORMAT	INDEX
450	450-321	80/95	-

BAUHERR	ARCHITEKT
	berger architekten gmbh RUDOLF-DIESEL-STR. 3, 41516 GREVENBROICH