

Änderungsvermerke


d	04.11.26	nd	Ausschreibung
c	20.10.26	nd	Vorabzug - Besprechung vor Ausschreibung
b	11.09.26	nd	Vorabzug - aktueller Zwischenstand (Küchenausschreibung)
a	08.09.26	nd	Vorabzug - Plan erstellt
			Freigabe
	08.09.26	nd	Ersteller


Architekt
Dipl.-Ing. Ulrich Wolbeck
Bernd-Rosemeyer-Str. 29
49808 Lingen (Ems)
Tel. +49-591 / 963 66-0
Fax +49-591 / 963 66-24
info@wbr-architekten.de
www.wbr- architekten.de
WBR WOLBECK
Architekten Ingenieure

Bauvorhaben	Neubau einer Kindertagesstätte für eine Einrichtung mit 2 Regel- und 2 Krippengruppen Papestraße 8, Flur 19, Flurstück 74/200 49828 Neuenhaus	Bauherr	Stadt Neuenhaus Veldhausener Str. 26 49828 Neuenhaus
Planinhalt	Einrichtungsplanung Grundriss	Projekt-Nr.	2024-011
		gez.	08.09.26 nd
		gepr.	
Planformat	A3	Maßstab	o.M.
Plotdatum	04.11.26	Plan-Nr.	A-5-GR-MÖ
Index	d		


Kü 01 00.08 - Verteilküche

Ansichten

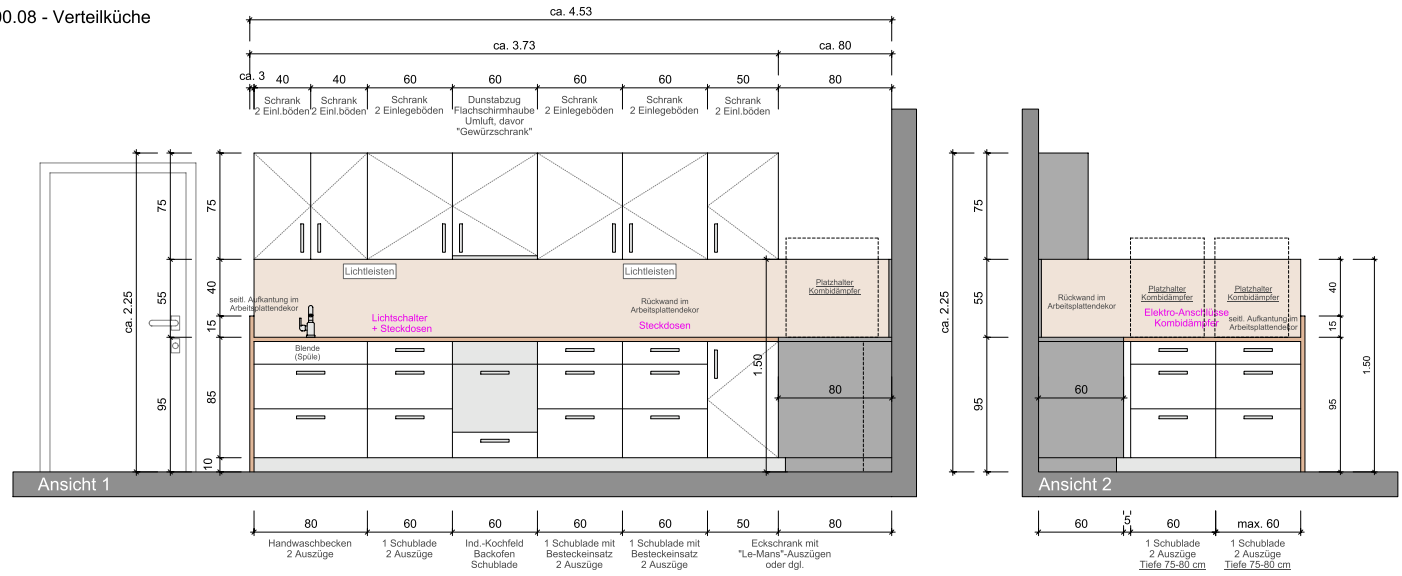

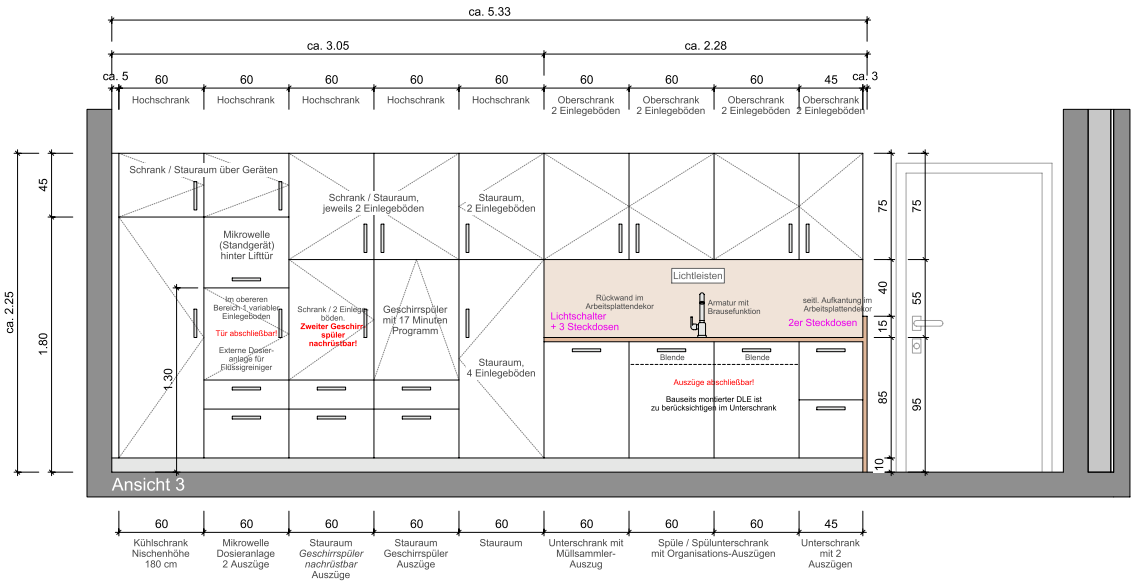

Grundriss

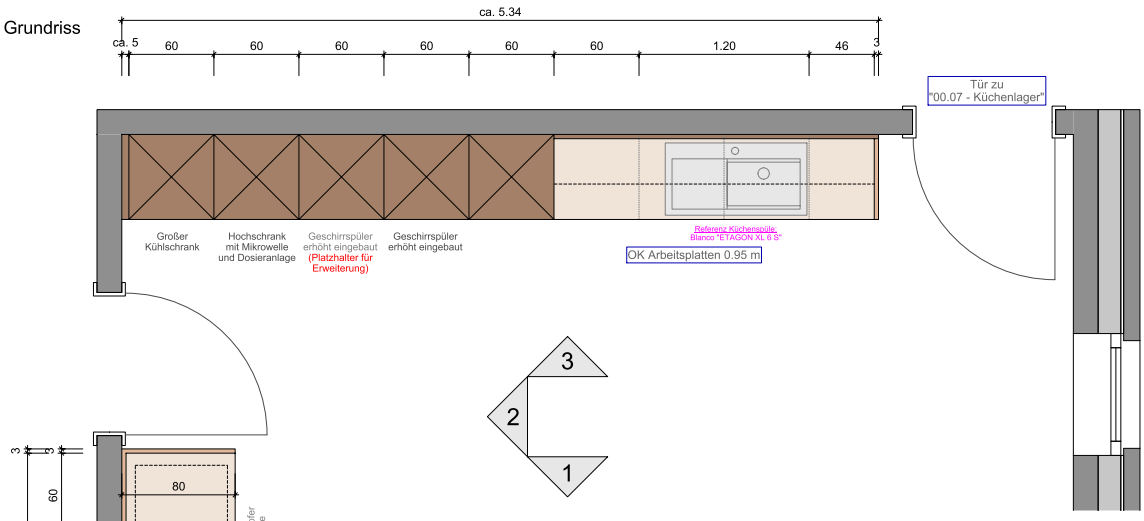

Änderungsvermerke

c	10.09.26	nd	Vorabzug - Ausschreibung
b	03.09.26	nd	Vorabzug - Vorbereitung Ausschreibung
a	20.10.25	lk	Vorabzug - Plan erstellt
			Freigabe
	16.10.25	nd	Ersteller

Architekt: Dipl.-Ing. Ulrich Wolbeck, Bernd-Rosemeyer-Str. 29, 49808 Lingen (Ems)
Tel. +49-591 / 963 66-0, Fax +49-591 / 963 66-24
info@wbr-architekten.de, www.wbr-architekten.de
WBR WOLBECK Architekten Ingenieure

Bauvorhaben: Neubau einer Kindertagesstätte für eine Einrichtung mit 2 Regel- und 2 Krippengruppen, Papenstraße 8, Flur 19, Flurstück 74/200, 49828 Neuenhaus

Bauherr: Stadt Neuenhaus, Veldhausener Str. 26, 49828 Neuenhaus

Planinhalt: Küchenplanung Küche 01


Vorabzug


Projekt-Nr.: 2024-011


	Datum	Name
gez.	16.10.25	nd
gepr.		

Planformat	Maßstab	Plotdatum	Plan-Nr.	Index
560 x 730	1:20	10.09.26	A-5-KÜ-01	C

Kü 02 00.11 - Teeküche

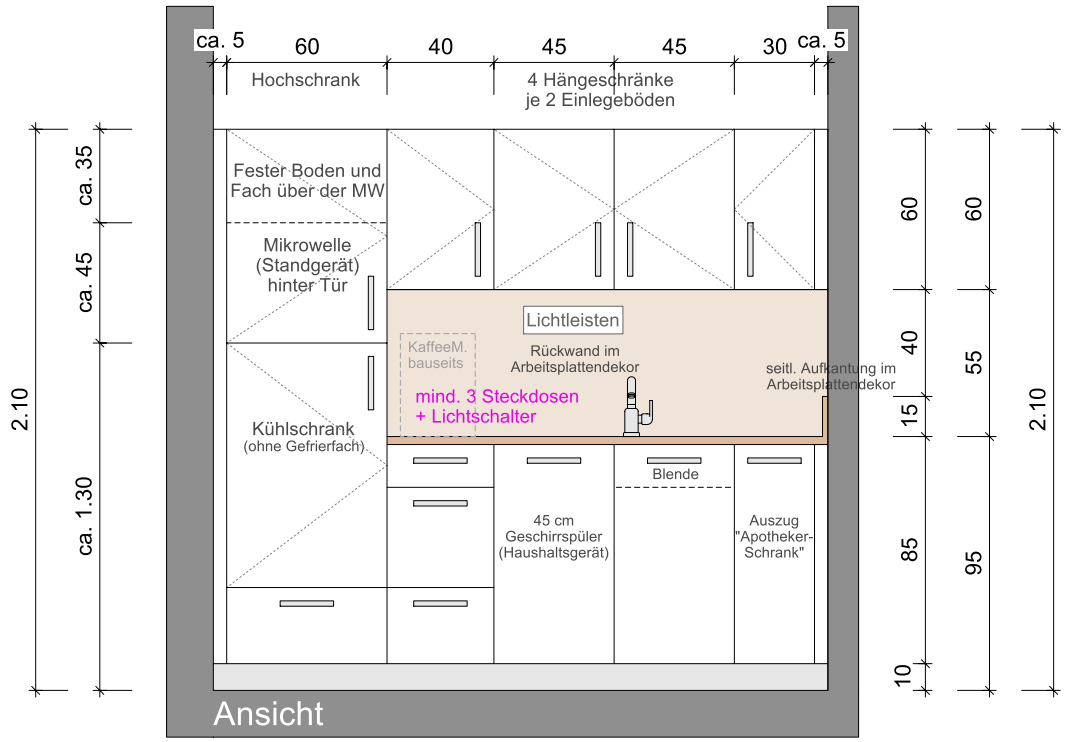

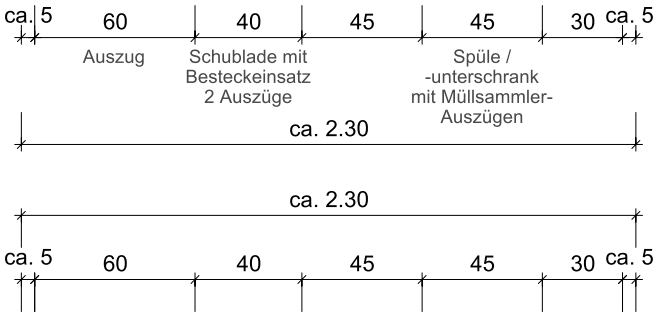

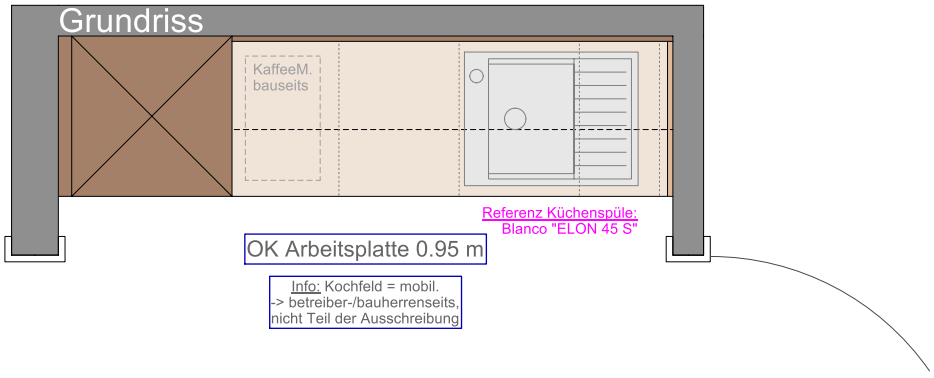

Änderungsvermerke				
c	10.09.26	nd	Vorabzug - Ausschreibung
b	03.09.26	nd	Vorabzug - Vorbereitung Ausschreibung
a	20.10.25	lk	Vorabzug - Plan erstellt
			Freigabe
	20.10.25	nd	Ersteller

Architekt: Dipl.-Ing. Ulrich Wolbeck, Bernd-Rosemeyer-Str. 29, 49808 Lingen (Ems)
Tel. +49-591 / 963 66-0 Fax +49-591 / 963 66-24 info@wbr-architekten.de www.wbr- architekten.de
WBR WOLBECK Architekten Ingenieure

Bauvorhaben: Neubau einer Kindertagesstätte
für eine Einrichtung mit 2 Regel- und 2 Krippengruppen
Papestraße 8, Flur 19, Flurstück 74/200
49828 Neuenhaus

Bauherr: Stadt Neuenhaus
Veldhausener Str. 26
49828 Neuenhaus

Projekt-Nr. 2024-011


Planinhalt: Küchenplanung
Küche 02


Vorabzug


	Datum	Name
gez.	20.10.25	nd
gepr.		

Planformat	Maßstab	Plotdatum	Plan-Nr.	Index
A3	1:20	10.09.26	A-5-KÜ-02	c

Kü 03 00.30 - R Essbereich / "Bistro"

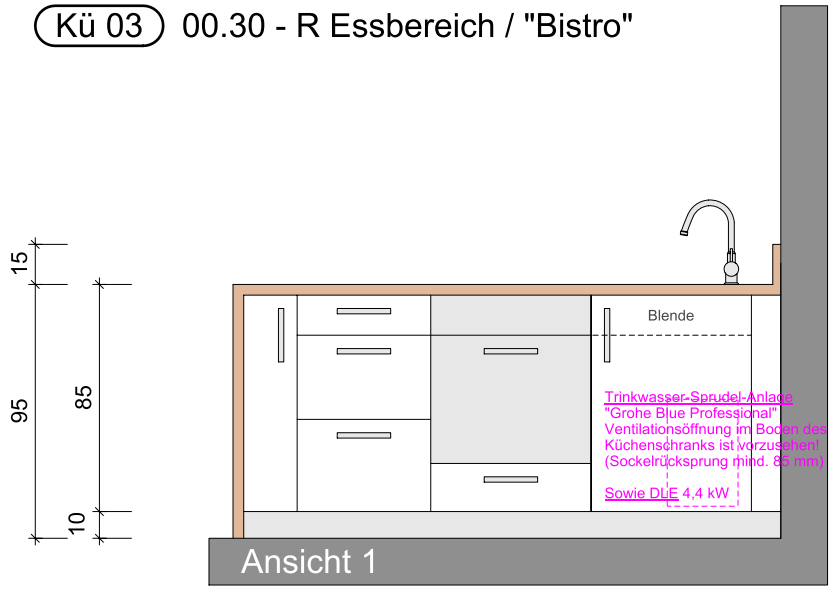

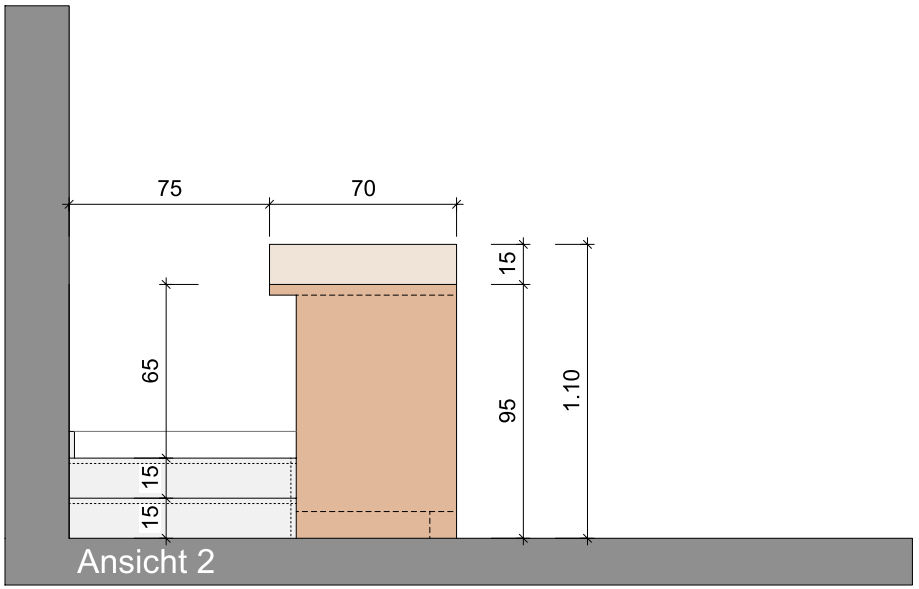

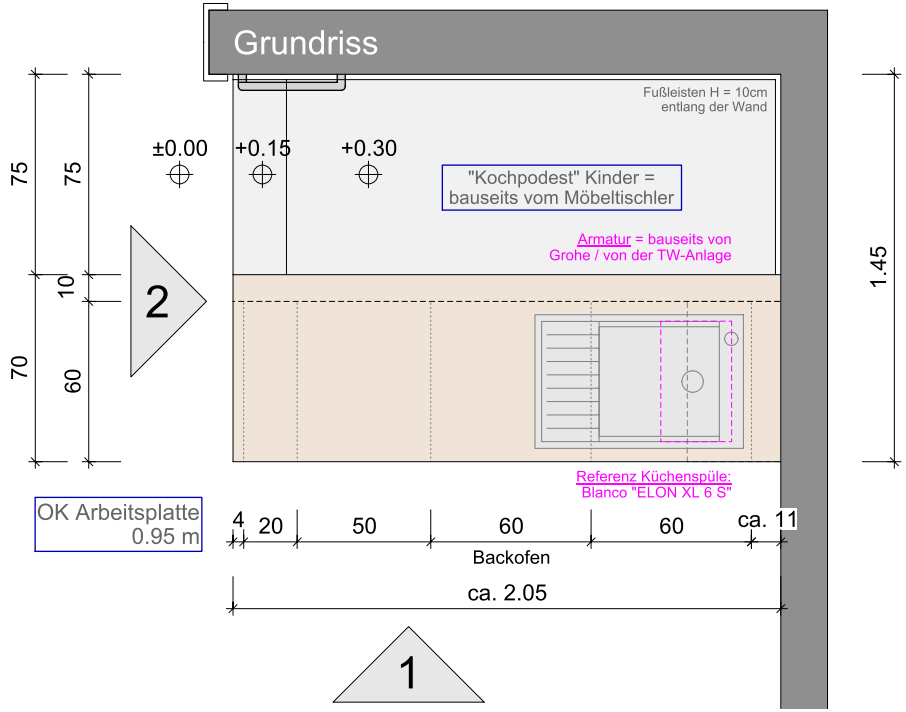

Änderungsvermerke

c	10.09.26	nd	Vorabzug - Ausschreibung
b	03.09.26	nd	Vorabzug - Vorbereitung Ausschreibung
a	20.10.25	lk	Vorabzug - Plan erstellt
			Freigabe
	20.10.25	nd	Ersteller

Architekt
Dipl.-Ing. Ulrich Wolbeck
Bernd-Rosemeyer-Str. 29
49808 Lingen (Ems)
Tel. +49-591 / 963 66-0
Fax +49-591 / 963 66-24
info@wbr-architekten.de
www.wbr- architekten.de
WBR WOLBECK Architekten Ingenieure

Bauvorhaben
Neubau einer Kindertagesstätte
für eine Einrichtung mit 2 Regel- und 2 Krippengruppen
Papestraße 8, Flur 19, Flurstück 74/200
49828 Neuenhaus

Bauherr
Stadt Neuenhaus
Veldhausener Str. 26
49828 Neuenhaus

Projekt-Nr. 2024-011


Planinhalt
Küchenplanung
Küche 03


Vorabzug


	Datum	Name
gez.	20.10.25	nd
gepr.		

Planformat	Maßstab	Plotdatum	Plan-Nr.	Index
A3	1:20	10.09.26	A-5-KÜ-03	c

Kü 04 00.07 - Küchenlager

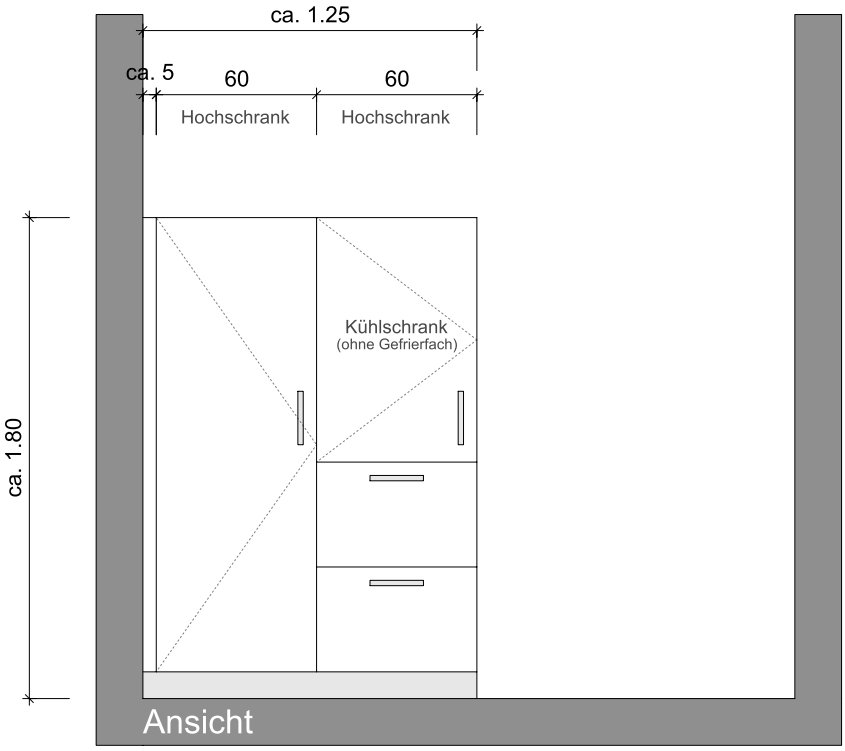

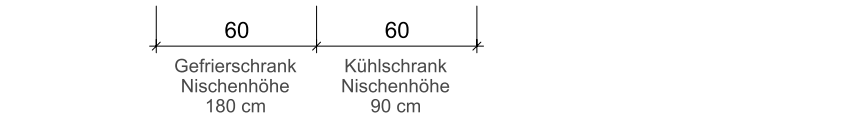

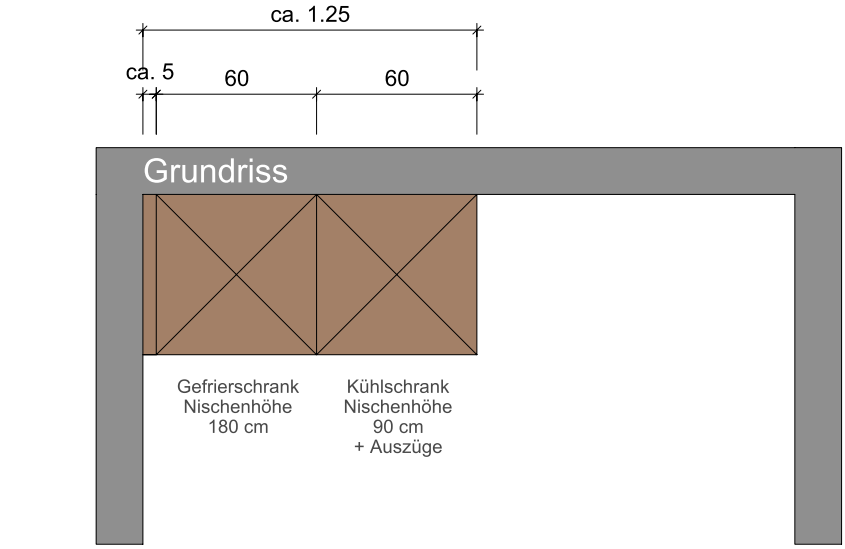

Änderungsvermerke				
	a	10.09.26	nd	Vorabzug - Plan erstellt / Ausschreibung
				Freigabe
		03.09.26	nd	Ersteller

Architekt
Dipl.-Ing. Ulrich Wolbeck
Bernd-Rosemeyer-Str. 29
49808 Lingen (Ems)
Tel. +49-591 / 963 66-0
Fax +49-591 / 963 66-24
info@wbr-architekten.de
www.wbr- architekten.de
WBR WOLBECK
Architekten Ingenieure

Bauvorhaben	Neubau einer Kindertagesstätte für eine Einrichtung mit 2 Regel- und 2 Krippengruppen Papestraße 8, Flur 19, Flurstück 74/200 49828 Neuenhaus	Bauherr	Stadt Neuenhaus Veldhausener Str. 26 49828 Neuenhaus
Planinhalt	Küchenplanung Küche 04	Projekt-Nr.	2024-011
		Datum / Name gez.	03.09.26 / nd
		gepr.	
Planformat	A3	Maßstab	1:20
Plotdatum	10.09.26	Plan-Nr.	A-5-KÜ-04
Index	a		

Vorabzug