



Allegemene Hinweise




Die statischen Anforderungen sind den aktuellen statischen Unterlagen zu entnehmen und auf Übereinstimmung mit der Planung und eigenen Ausführung zu prüfen.

Die strukturellen Anforderungen sind den aktuellen strukturellen Unterlagen zu entnehmen und auf Übereinstimmung mit der Planung und eigenen Ausführung zu prüfen.

Die brandtechnischen Anforderungen sind den aktuellen brandtechnischen Unterlagen zu entnehmen und auf Übereinstimmung mit der Planung und eigenen Ausführung zu prüfen.

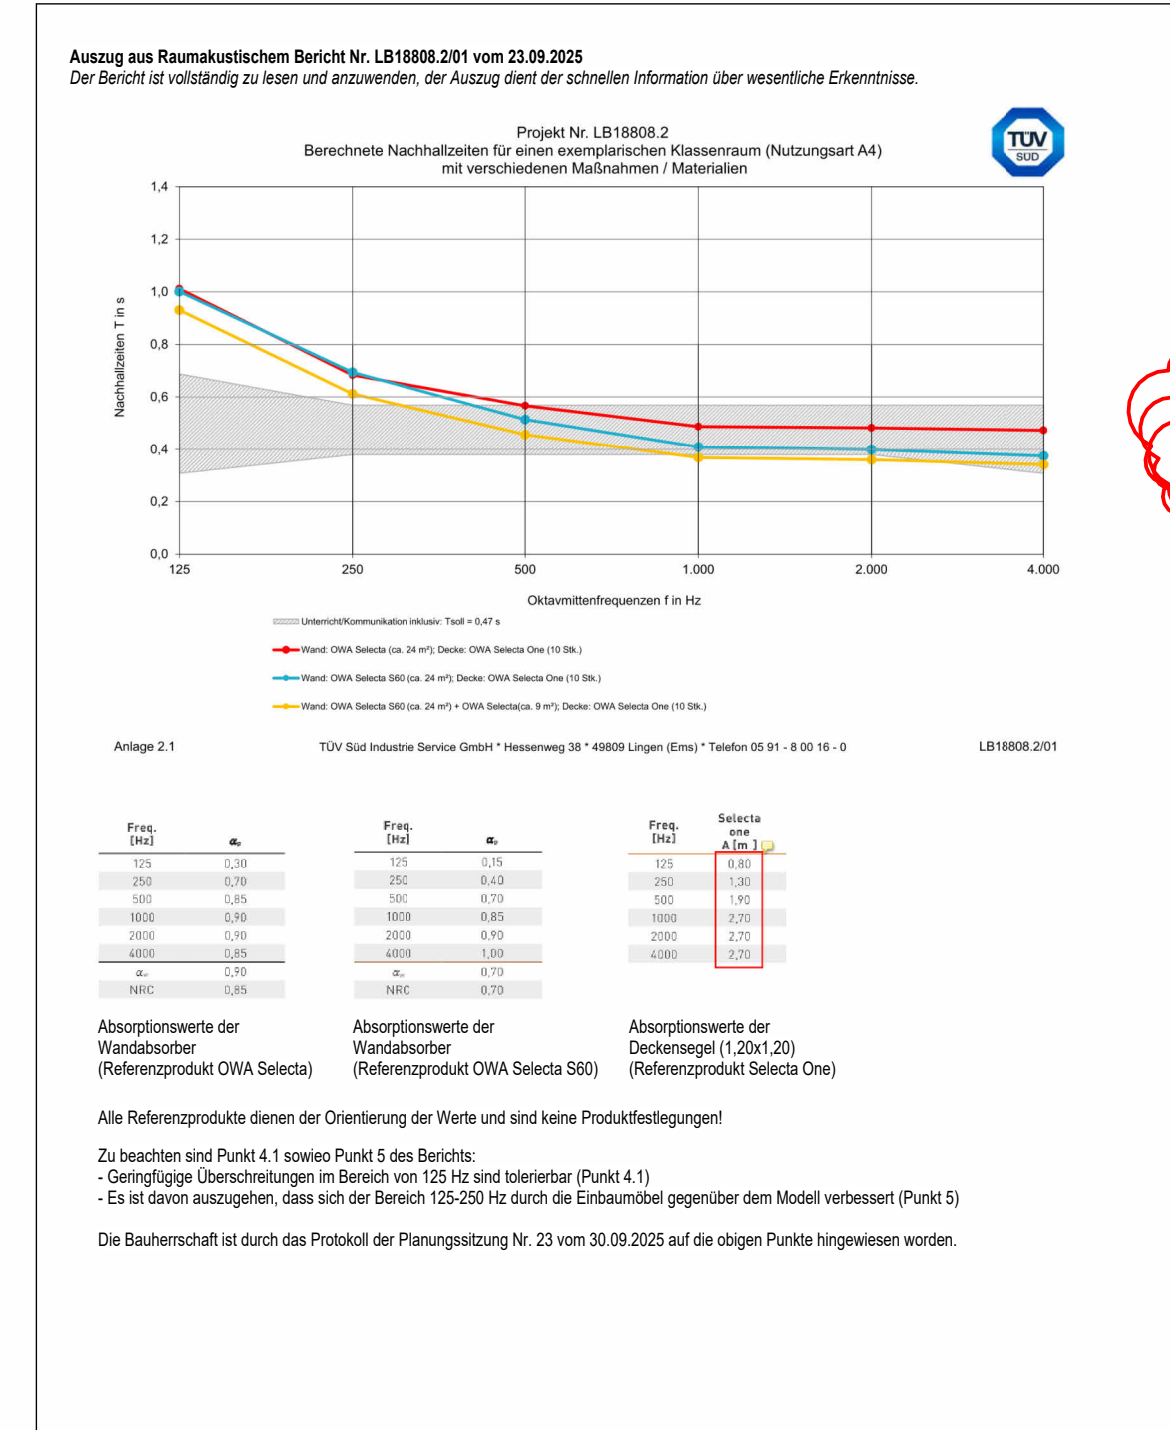







Index	Datum	Änderung	Bearbeiter

Grundschulweiterleitung Neuenhaus



 Cluster Schritte und Ansichten

Der Autor:

Der Autor:

Maßstab:
 1:25

Gezeichnet:
 WIP

Datum:
 2020-03-20
 Ausführung:

Plannummer: Index
 A1A-Cluster-S.C