



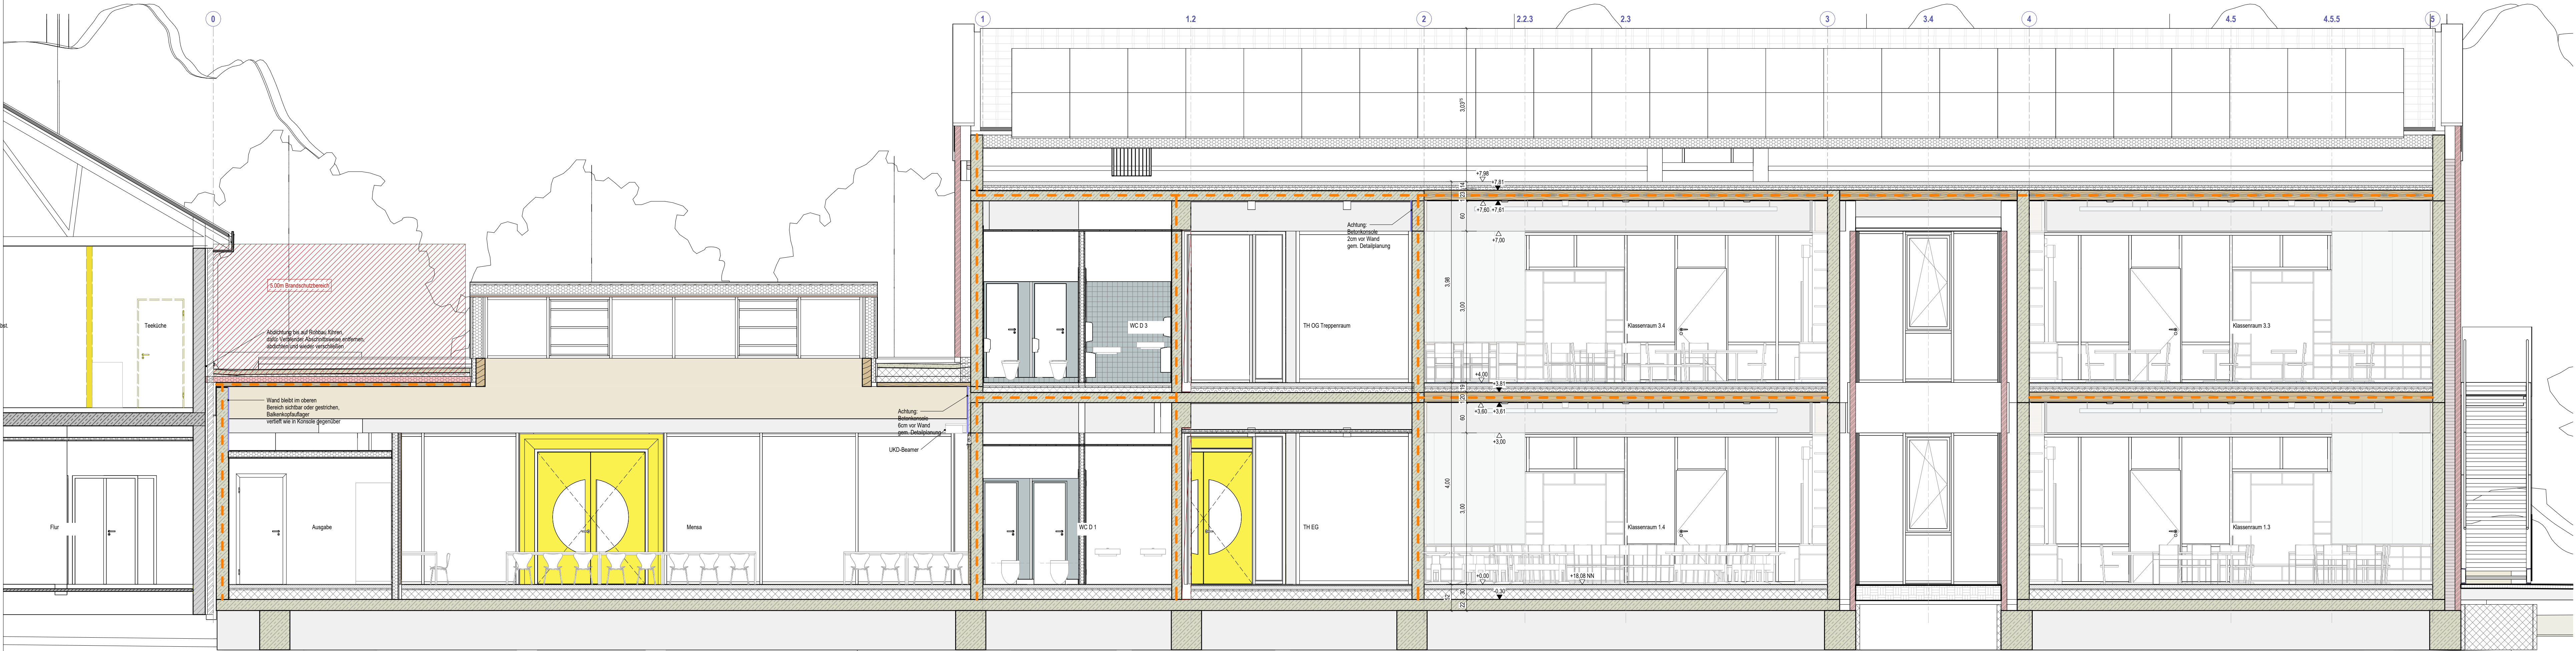

Schnitt A-L5

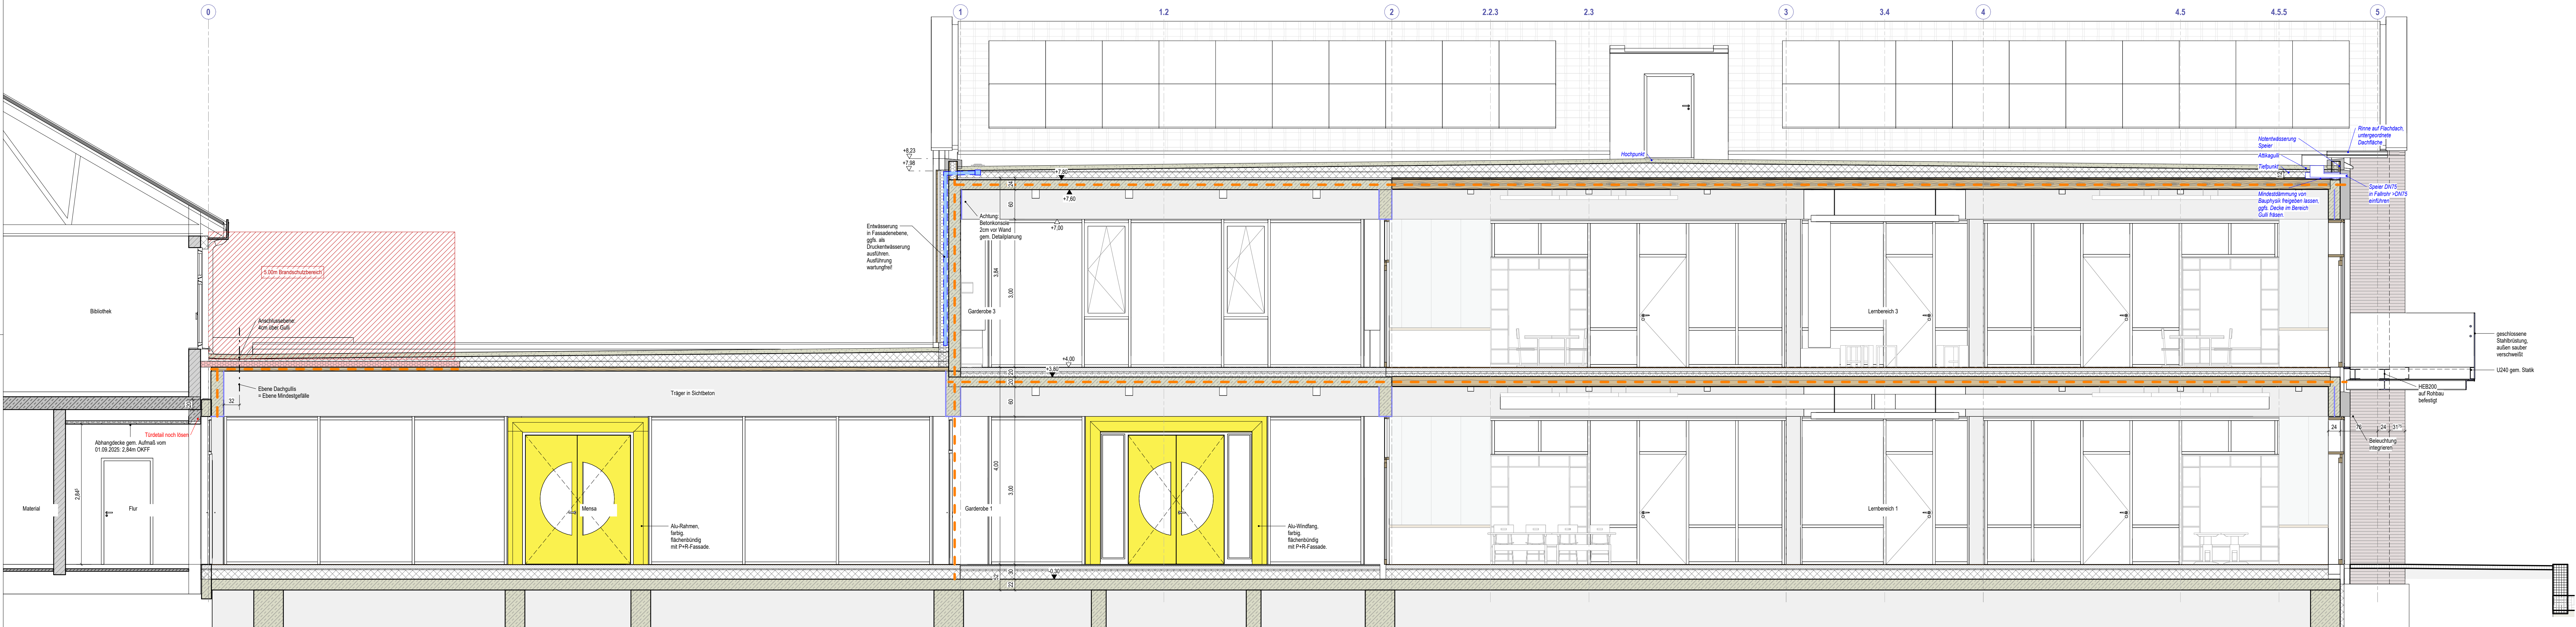

Schnitt A-L6

Zeichnungsstand Ausschreibungsplanung
Der vorliegende Planstand entspricht der Ausschreibungsplanung und darf nicht für die Ausführung herangezogen werden!

Materialdarstellungen

	Betonfertig		Beton
	Ortbeton bewehrt		Beton / Estrich unbewehrt
	Kalksandstein		Verblendstein
	Holzbauteil		Dämmung weich
	Dämmung hart		Schutzkante

Brandschutz

	F30
	EI30
	EI30RS
	Entgrenzter Brandschutz

Durchbruchsymbole

	Bodendurchbruch		Wanddurchbruch		Bodenschutz
	Deckendurchbruch		Deckenschutz		

Durchbruchdarstellungen im Architektenplan erheben keinen Anspruch auf Vollständigkeit! Zur Erstellung der Durchbrüche ist der durch den Fachplaner Gebäudetechnik koordinierte und durch den Tragwerksplaner freigegebene Durchbruchplan zu verwenden. Unterbreichungen mit dem Architekten sind mit der Bauleitung zu klären.

Allgemeine Hinweise

Der Plan ist vom Unternehmer vor Start der Arbeiten auf Vollständigkeit und Richtigkeit zu prüfen. Alle Maße sind vor Beginn der Arbeiten am Bau vom Unternehmer zu kontrollieren bzw. aufzunehmen. Die bautechnische Ausführung liegt in der Verantwortung des Unternehmers. Unterbreichungen und Änderungen der Bauleitung zu melden und mit dem Architekten abzustimmen.

Türen: Angaben von OK fertig bis UK oder kurz. Einbauelemente: Angaben von OK fertig bis UK fertig. Rumbaumal entsprechend verringern.

Die statischen Anforderungen sind den aktuellen statischen Unterlagen zu entnehmen und auf Übereinstimmung mit der Planung und eigenen Ausführung zu prüfen.

Die schallschutztechnischen Anforderungen sind dem aktuellen Schallschutzkonzept zu entnehmen und auf Übereinstimmung mit der Planung und eigenen Ausführung zu prüfen.

Die brandschutztechnischen Anforderungen sind dem aktuellen Brandschutzkonzept zu entnehmen und auf Übereinstimmung mit der Planung und eigenen Ausführung zu prüfen.

Die Anforderungen des Wärmeschutzes sind dem aktuellen Wärmeschutzkonzept zu entnehmen und auf Übereinstimmung mit der Planung und eigenen Ausführung zu prüfen.

Auflagen und Hinweise aus der Entwurfs- und Baugenehmigung sind zu beachten, zu Bodenbeschaffenheit und dem Grundwasserstand ist ergänzend zu Planangaben das Bodengrunderkundung zu konsultieren.

Ständige Arbeiten sind für alle Bereiche gen. den aktuell gültigen Normen auszuführen, Abweichungen der Planung vom gültigen Regelwerk sind in Ausführung bei der Bauleitung anzuzeigen.

Kernöffnungen, Durchbrüche, etc. nur in vom Statiker freigegebenen Bereichen.

Formale im Licht und generell unter Einbezug von Flächengestaltung und optisch zu überprüfen.

OK	Checkliste	OK	Gipskarton	BA	Bodenbelag	DD	Deckendurchbruch
UK	Unterseite	PB	Porenbeton	CA	Dachstuhl	VS	Wandschutz
AK	Außenkante	UZ	Unterzug	NO	Nachbau	FD	Fußbodendurchbruch
AK	Außenkante	UZ	Unterzug	RR	Regenfallrohr	WD	Wanddurchbruch
RL	raumhoch	UZ	Überzug			FBS	Fußbodenschutz
RL	raumhoch	UZ	Überzug			DS	Deckenschutz
RL	raumhoch	UZ	Überzug				

Grundschuleweiterung Neuenhaus

Bohlfert 1-3
48629 Neuenhaus

Bauherr:
Stargemünde Neuenhaus
Vollhausen Str. 28
48629 Neuenhaus

Plan:
Ausführung Schnitte Längs 5 & 6

Die Bauherr:

Die Architekt:

potgeter +
wefelhütten
architektur gmbh

info@potgeter-wefelhuetten.de
www.potgeter-wefelhuetten.de

Maßstab:
1:50

Gezeichnet:
WP

Datum:
14.10.2025

Ausführung Rohbau

Plannummer / Index:
A-S-L5-6