


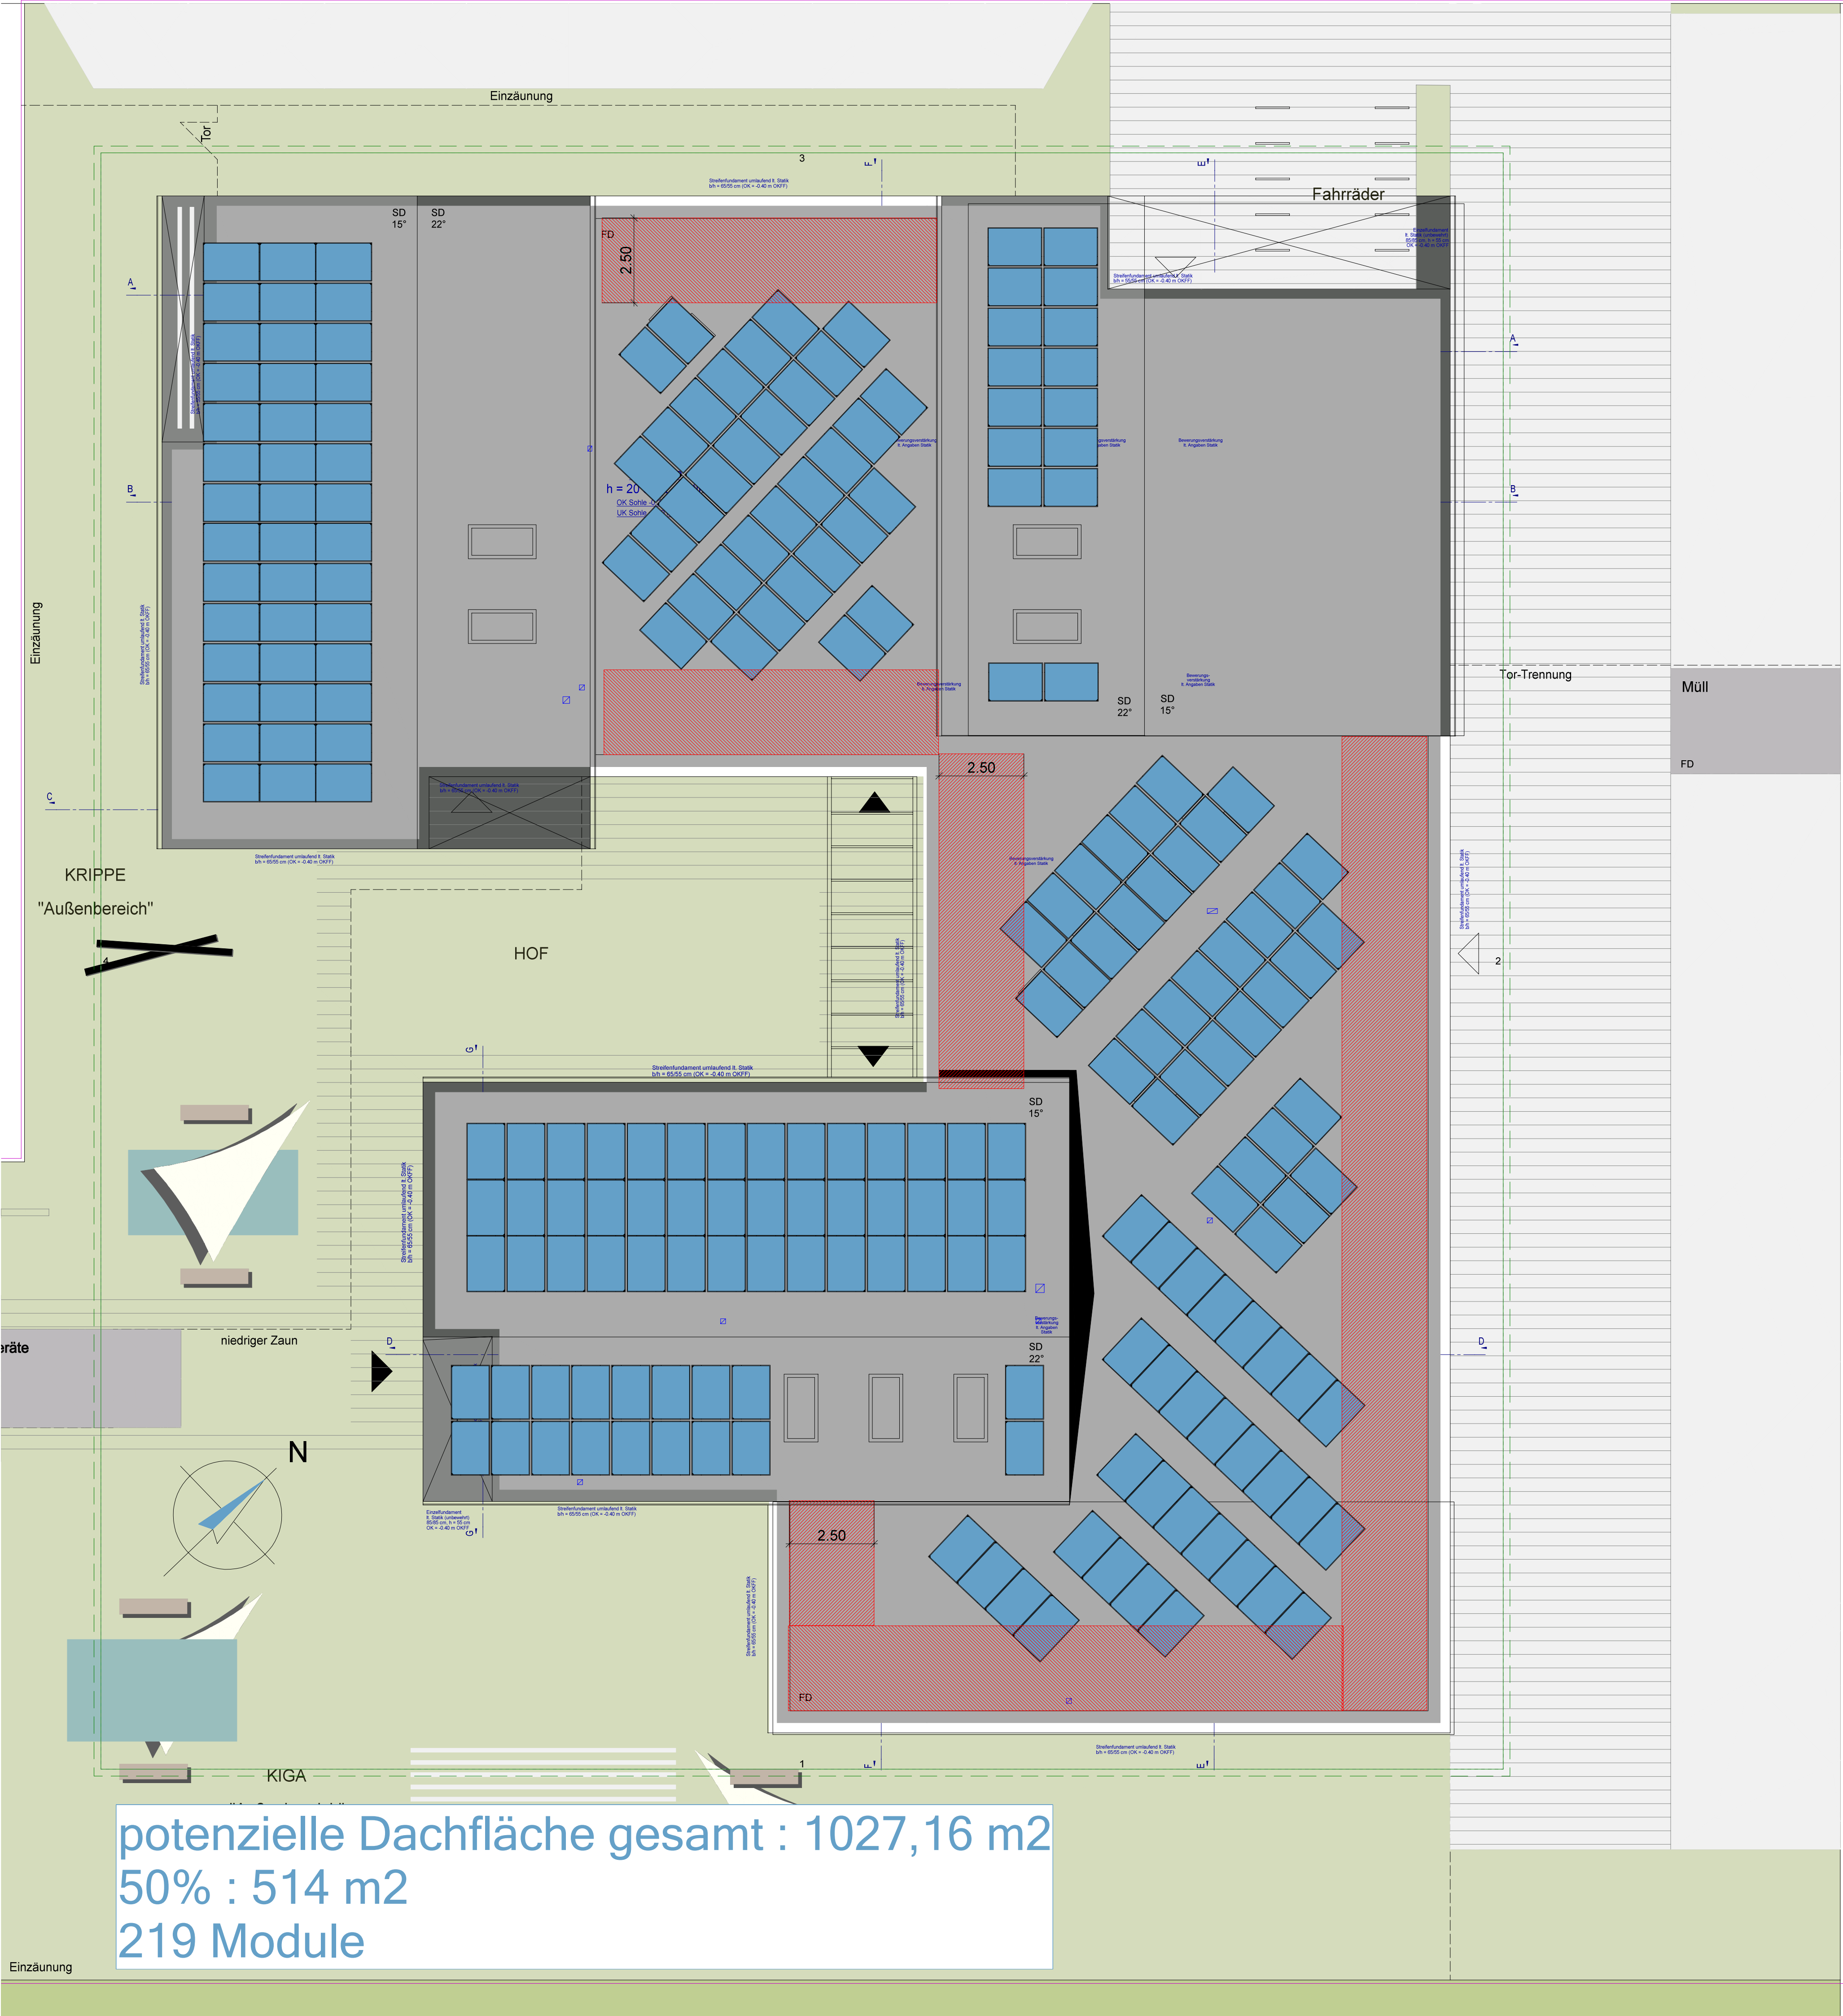

Hinweis zu allgemein gültigen Angaben
ENTWURFSPLANUNG - KEINE WERKSPLANUNG

Alle Maße und Installationsanordnungen sind vor der Ausführung auf Konformität zu den gültigen DIN VDE0100 - Vorgaben sowie den Vorschriften der MLAR durch den AN zu prüfen.
Änderungen in der Werksplanung sind zu dokumentieren und vor der Ausführung durch die Fachbauleitung freigeben zu lassen.
Dies gilt im Besonderen für Wand- und Deckendurchbrüche. Die lagerichtige Anordnung ist durch einen zugelassenen Tragwerksplaner (Statiker) zu prüfen und freizugeben. Es obliegt dem AN, Optimierungen im Trassenverlauf vorzuschlagen, wenn dies durch eine Unzugänglichkeit bzw. durch einen unzumutbaren Mehraufwand zu erheblichen Zeitverlust im Bauablauf führen würden. Plant der AN Änderungen in der Gestaltung, so zeigt er dies in der Werkplanung an und stimmt die Ausführungsänderungen mit der Bauleitung ab. Eigenmächtige Änderungen können zu Rückbauforderungen durch den Auftraggeber führen.

ALLE MAßE SIND AM BAU ZU PRÜFEN!

Bauherr Stadt Neuenhaus
 Veldhausener Straße 26
 49828 Neuenhaus

Architekt

WBR

Dipl.-Ing. Ulrich Wolbeck
Bernd Rosenkranz Str. 29
49808 Lingen (Ems)

Info@wbr-architekten.de
+49-591 / 963 66-0
+49-591 / 963 66-24
www.wbr-architekten.de

WBR WOLBECK
Architekten Ingenieure

Projekt Neubau einer Kindertagesstätte mit 2 Regel-
 und 2 Krippengruppen
 Papestraße, 49828 Neuenhaus

Index	Änderungen	geändert am	geändert von
-------	------------	-------------	--------------

Krankenhausweg 2
48465 Schüttorf
Tel.: 05923 / 9686880
Fax: 05923 / 9686889

EPS

Ingenieurbüro für Gebäudetechnik GmbH
Dipl.-Ing. Günter Hassink
info@eps-ingenieurbuero.de
www.eps-ingenieurbuero.de

Entwurfsplanung -
Dachaufsicht Maßstab: 1:100
PV-Anlage Plannr.: 1063-GR-DA-PV-100-neu
Gezeichnet: SG Architekturplan: 13.10.2025
Planungsstand: 28.10.2025 Projektnr.: 241063

Z:\EPS-DDS\20.00-DDS\Projekt\1063_Neuenhaus_KITA_Papestraße\10630111_BIM