


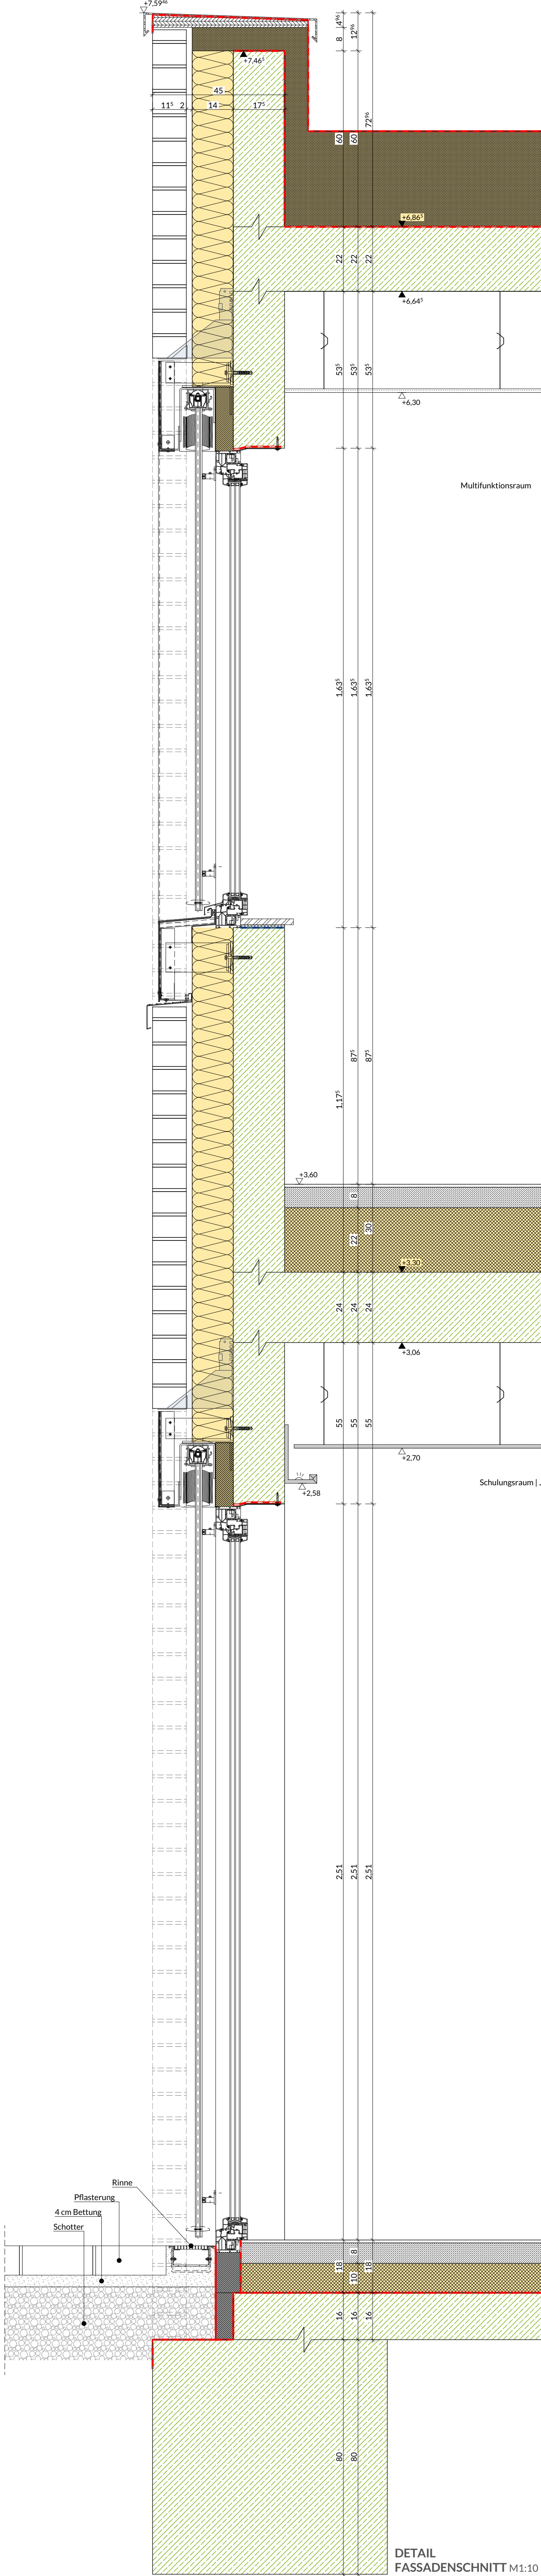

±0,00 m FFB = +18,15 m üNN

Alle Maße sind am Bau zu prüfen.

Maßstimmigkeiten sind sofort mit der Bauleitung zu klären. Für Maßfehler haftet allein der Auftragnehmer. Maßbezüge gelten vor Einzelmaßen. Bei der Bauausführung sind die Planungen der Fachingenieure sowie die Angaben der Sonderfachleute zu beachten.

Firmendetails und -ausführungszeichnungen gelten nur mit dem Freigabevermerk der Bauleitung.

Alle Höhenangaben sind auf OKFF bezogen, sofern nicht anders vermerkt.

Index:	Datum:	gez.:	Änderung:
-	-	-	-

AUSFÜHRUNGSZEICHNUNG

PROJEKT NR: 23-219

PROJEKT: Neubau eines Feuerwehrgerätehauses für die freiwillige Feuerwehr Veldhausen

BAUHERR: Samtgemeinde Neuenhaus
vertr. durch Michael Kramer

Straße, Nr.: Veldhausener Str. 26

PLZ/Ort: 49828 Neuenhaus

BAUORT: Georgsdorfer Straße
PLZ/Ort: 49828 Neuenhaus-Veldhausen

ZEICHNUNG: DETAIL FASSADENSCHNITT

Plan-Nr.: 23-219 D07

Maßstab: 1:10

Planindex: ---

Datum: 16.04.2026

Plangröße: 860 x 760

bearbeitet:

geprüft:

Datum, Unterschrift Bauherr

Datum, Unterschrift Architekt

VERFASSER:

DETAIL
FASSADENSCHNITT M1:10