


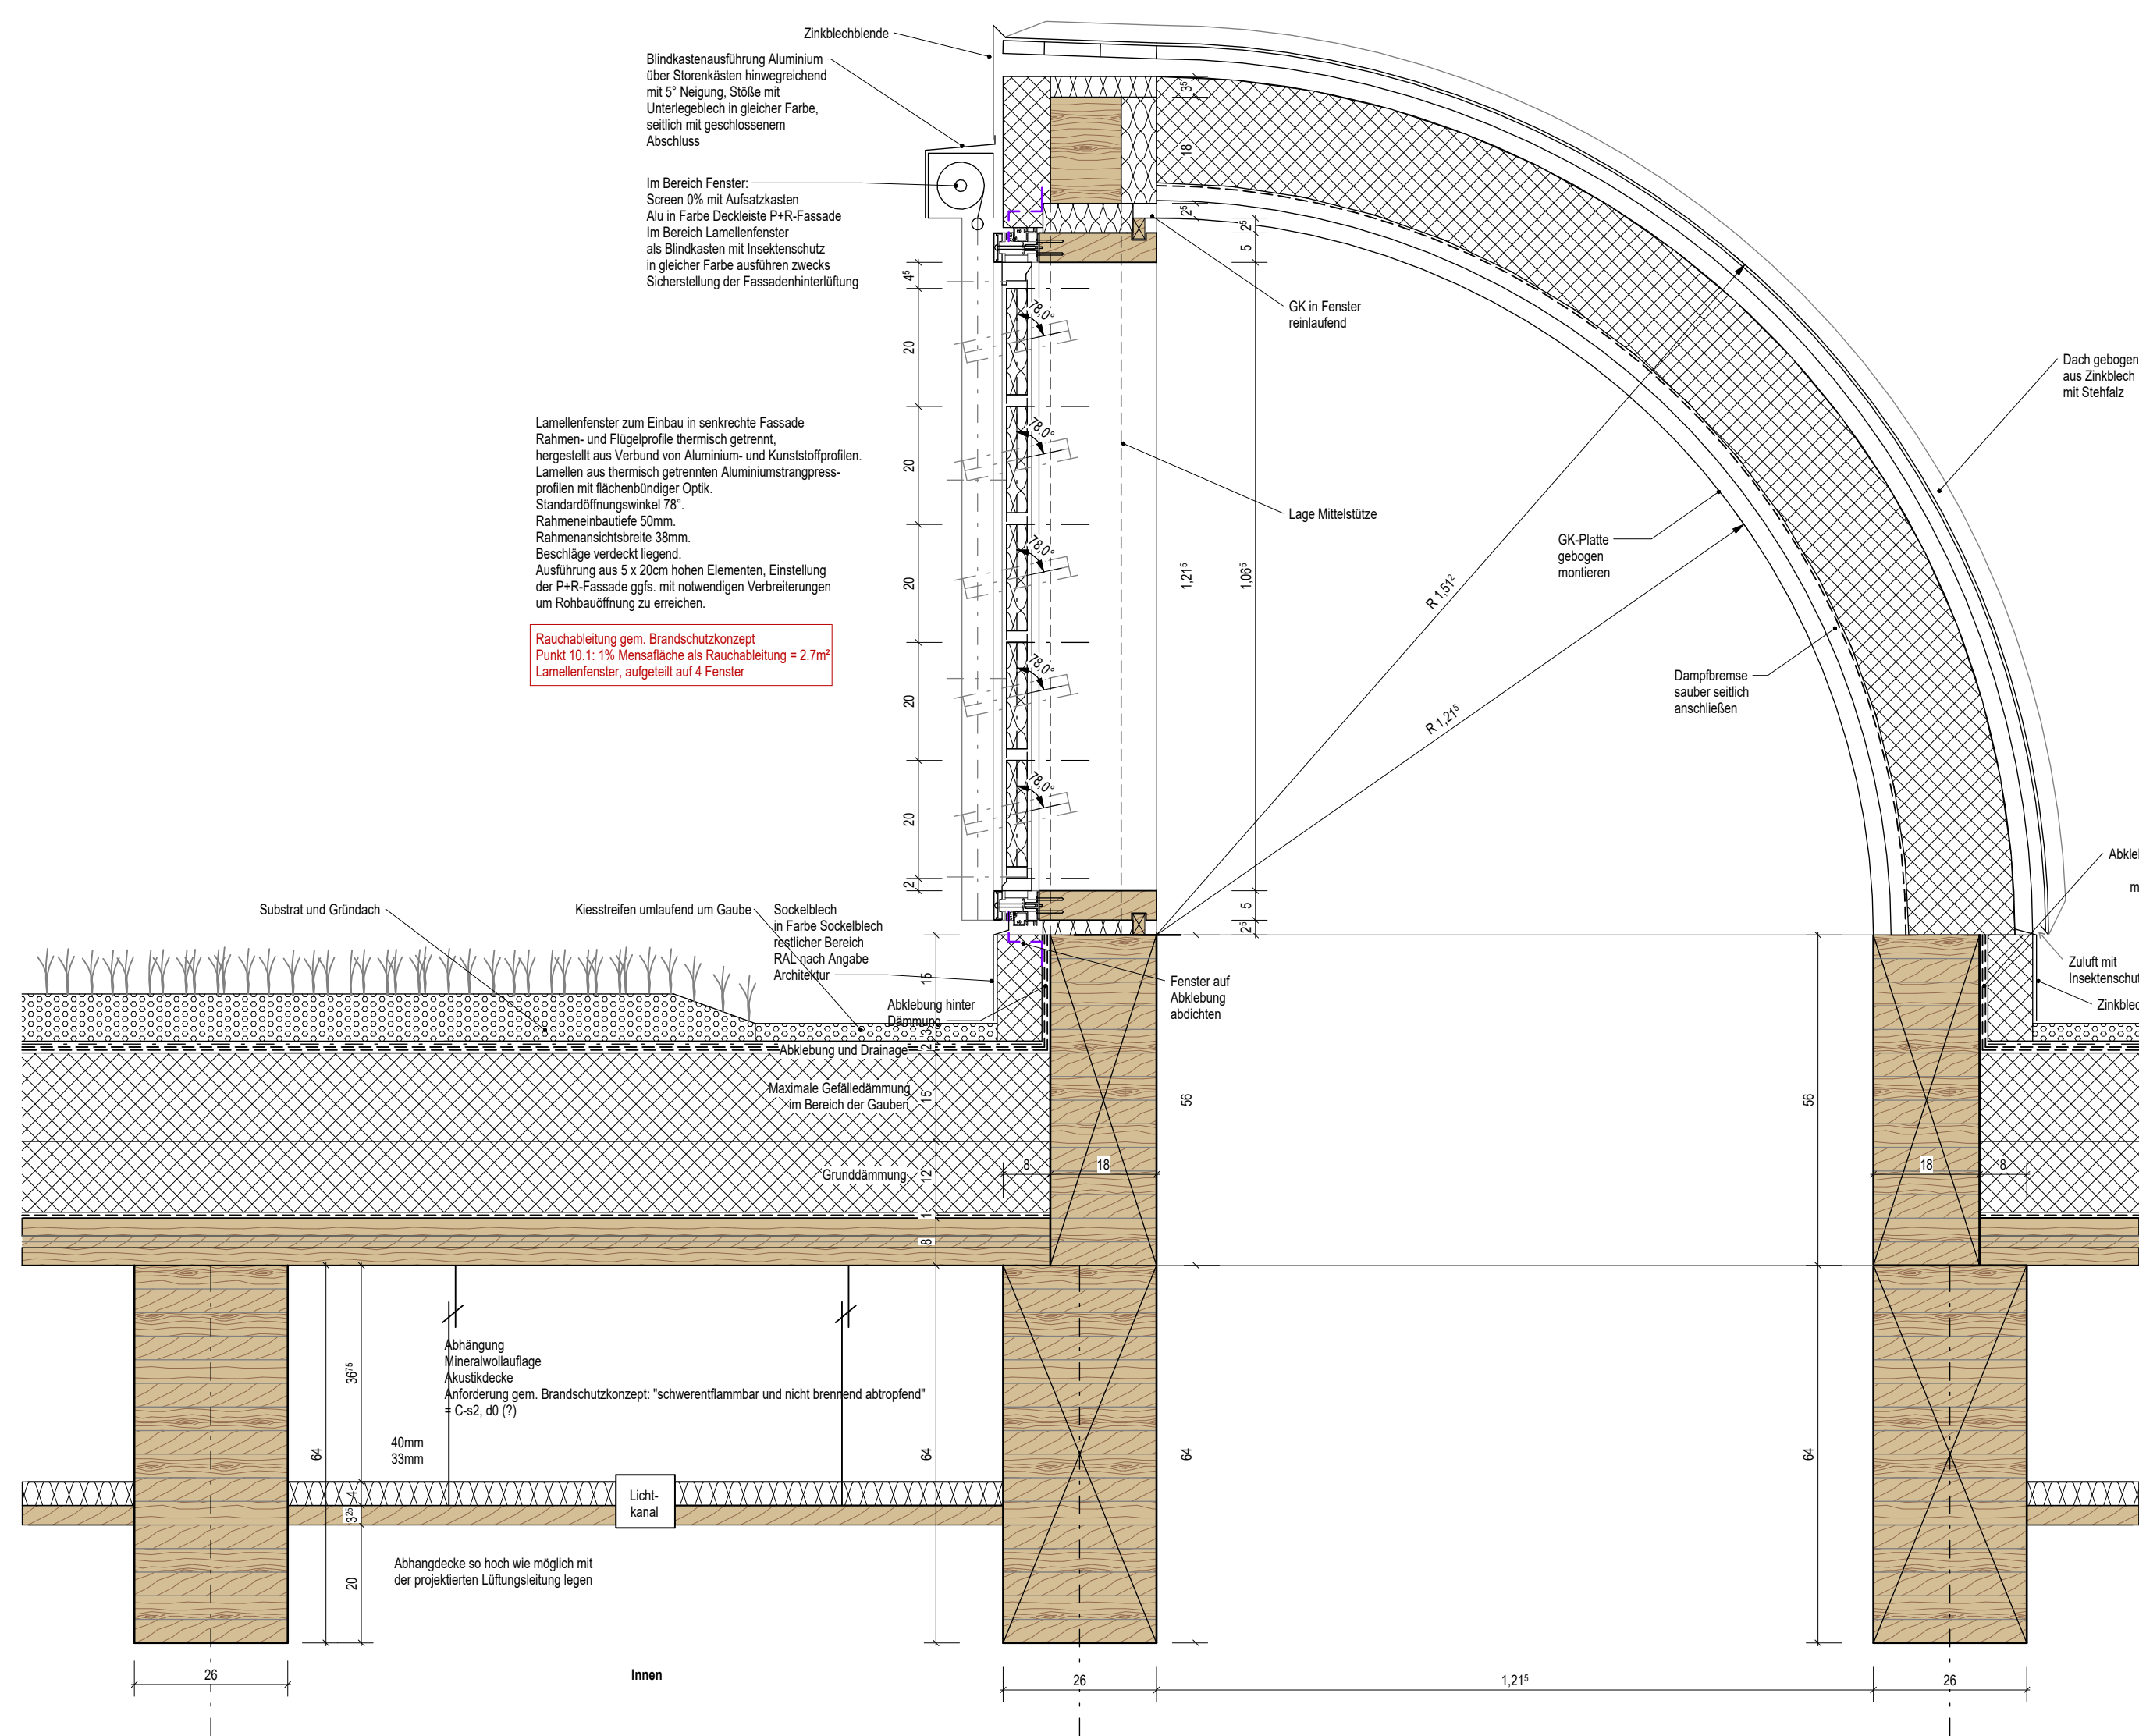

- 80mm Dachbegrünung
- 15mm Substrat
- Drainage
- Vlies
- Schutzmatte
- Abklebung nach DIN EN 13707
- 10-300mm Gefälledämmung EPS WL 040 (Stärke variabel, gem. Wärmeschutznachweis 18cm WL 035 im Mittel)
- 140mm Dämmung EPS WL 035
- Dampfsperre und Bauzeitabdichtung
- 60mm Brettsperrholzplatte
- 620mm Brettsperrholzplatte mit Überhöhung gem. Statik, Durchbiegung durch Schneelast ca. 2,5cm im Scheitel

Zeichnungsstand Ausschreibungsplanung
Der vorliegende Planstand entspricht der Ausschreibungsplanung und darf nicht für die Ausführung herangezogen werden!

Materialdarstellungen	
	Betonfertigteile
	Ortbeton bewehrt
	Beton / Estrich unbewehrt
	Kalksandstein
	Verblendstein
	Holzbauteil
	Dämmung weich
	Dämmung hart
	Sichtbetonkante
	Bodenplatten / Deckenkante

Allgemeine Hinweise

Der Plan ist vom Unternehmer vor Start der Arbeiten auf Vollständigkeit und Richtigkeit zu prüfen. Alle Maße sind vor Beginn der Arbeiten am Bau vom Unternehmer zu kontrollieren bzw. aufzunehmen. Die fachgerechte Ausführung liegt in der Verantwortung des Unternehmers. Unstimmigkeiten sind umgehend der Bauleitung zu melden und mit dem Architekten abzustimmen.

Türhöhen: Angaben von OK fertig bis UK roher Sturz
Brüstungshöhen: Angaben von OK fertig bis OK fertig, Rohbaumaß entsprechend verringern

Die statischen Anforderungen sind den aktuellen statischen Unterlagen zu entnehmen und auf Übereinstimmung mit der Planung und eigenen Ausführung zu prüfen.

Die schallschutztechnischen Anforderungen sind dem aktuellen Schallschutzkonzept zu entnehmen und auf Übereinstimmung mit der Planung und eigenen Ausführung zu prüfen.

Die brandschutztechnischen Anforderungen sind dem aktuellen Brandschutzkonzept zu entnehmen und auf Übereinstimmung mit der Planung und eigenen Ausführung zu prüfen.

Die Erfordernisse des Wärmeschutzes sind dem aktuellen Wärmeschutznachweis zu entnehmen und auf Übereinstimmung mit der Planung und eigenen Ausführung zu prüfen.

Auflagen und Hinweise aus der Entwässerungs- und Baugenehmigung sind zu beachten, zur Bodenbeschaffenheit und dem Grundwasserstand ist ergänzend zu Planaussagen das Bodengrundgutachten zu konsultieren.

Sämtliche Arbeiten sind für alle Bereiche gem. den aktuell gültigen Normen auszuführen, Abweichungen der Planung von gültigem Regelwerk sind vor Ausführung bei der Bauleitung anzumelden.

Kernbohrungen, Durchbrüche, etc. nur in vom Statiker freigegebenen Bereichen.

Türmaße im Licht sind generell unter Einbezug von Flügelanstand produktspezifisch zu überprüfen.

OK	Oberkante	GK	Gipskarton	BA	Bodenablauf	DD	Deckendurchbruch
UK	Unterkante	PB	Porenbeton	DA	Dachablauf	WS	Wandschlitze
VK	Vorderkante	DF	Dehnungsfuge	NU	Notüberlauf	FBD	Fußbodendurchbruch
AK	Außenkante	UZ	Unterzug	RR	Regenfallrohr	WD	Wanddurchbruch
IL	im Licht	UZ	Überzug			FBS	Fußbodenschlitz
RH	raumhoch					DS	Deckenschlitz
RHL	raumhoch im Licht						
BRH	Brüstungshöhe						

Grundschulenerweiterung Neuenhaus	
Bosthorst 1-3 49828 Neuenhaus	
Bauherr: Samtgemeinde Neuenhaus Veldhauser Str. 26 49828 Neuenhaus	Maßstab: 1:10
Plan: Lichtkuppel	Gezeichnet: WP
Der Bauherr:	Datum: 2026-02-27 Ausführungsplanung
Der Architekt:	Plannummer / Index: A-D01

Stand Ausschreibung:
Keine Ausführung!